



**ANEXO 8 PLANOS DE LEVANTAMIENTO
ESTRUCTURAL**


PLANTA CIMENTACIÓN
Esc.1:50

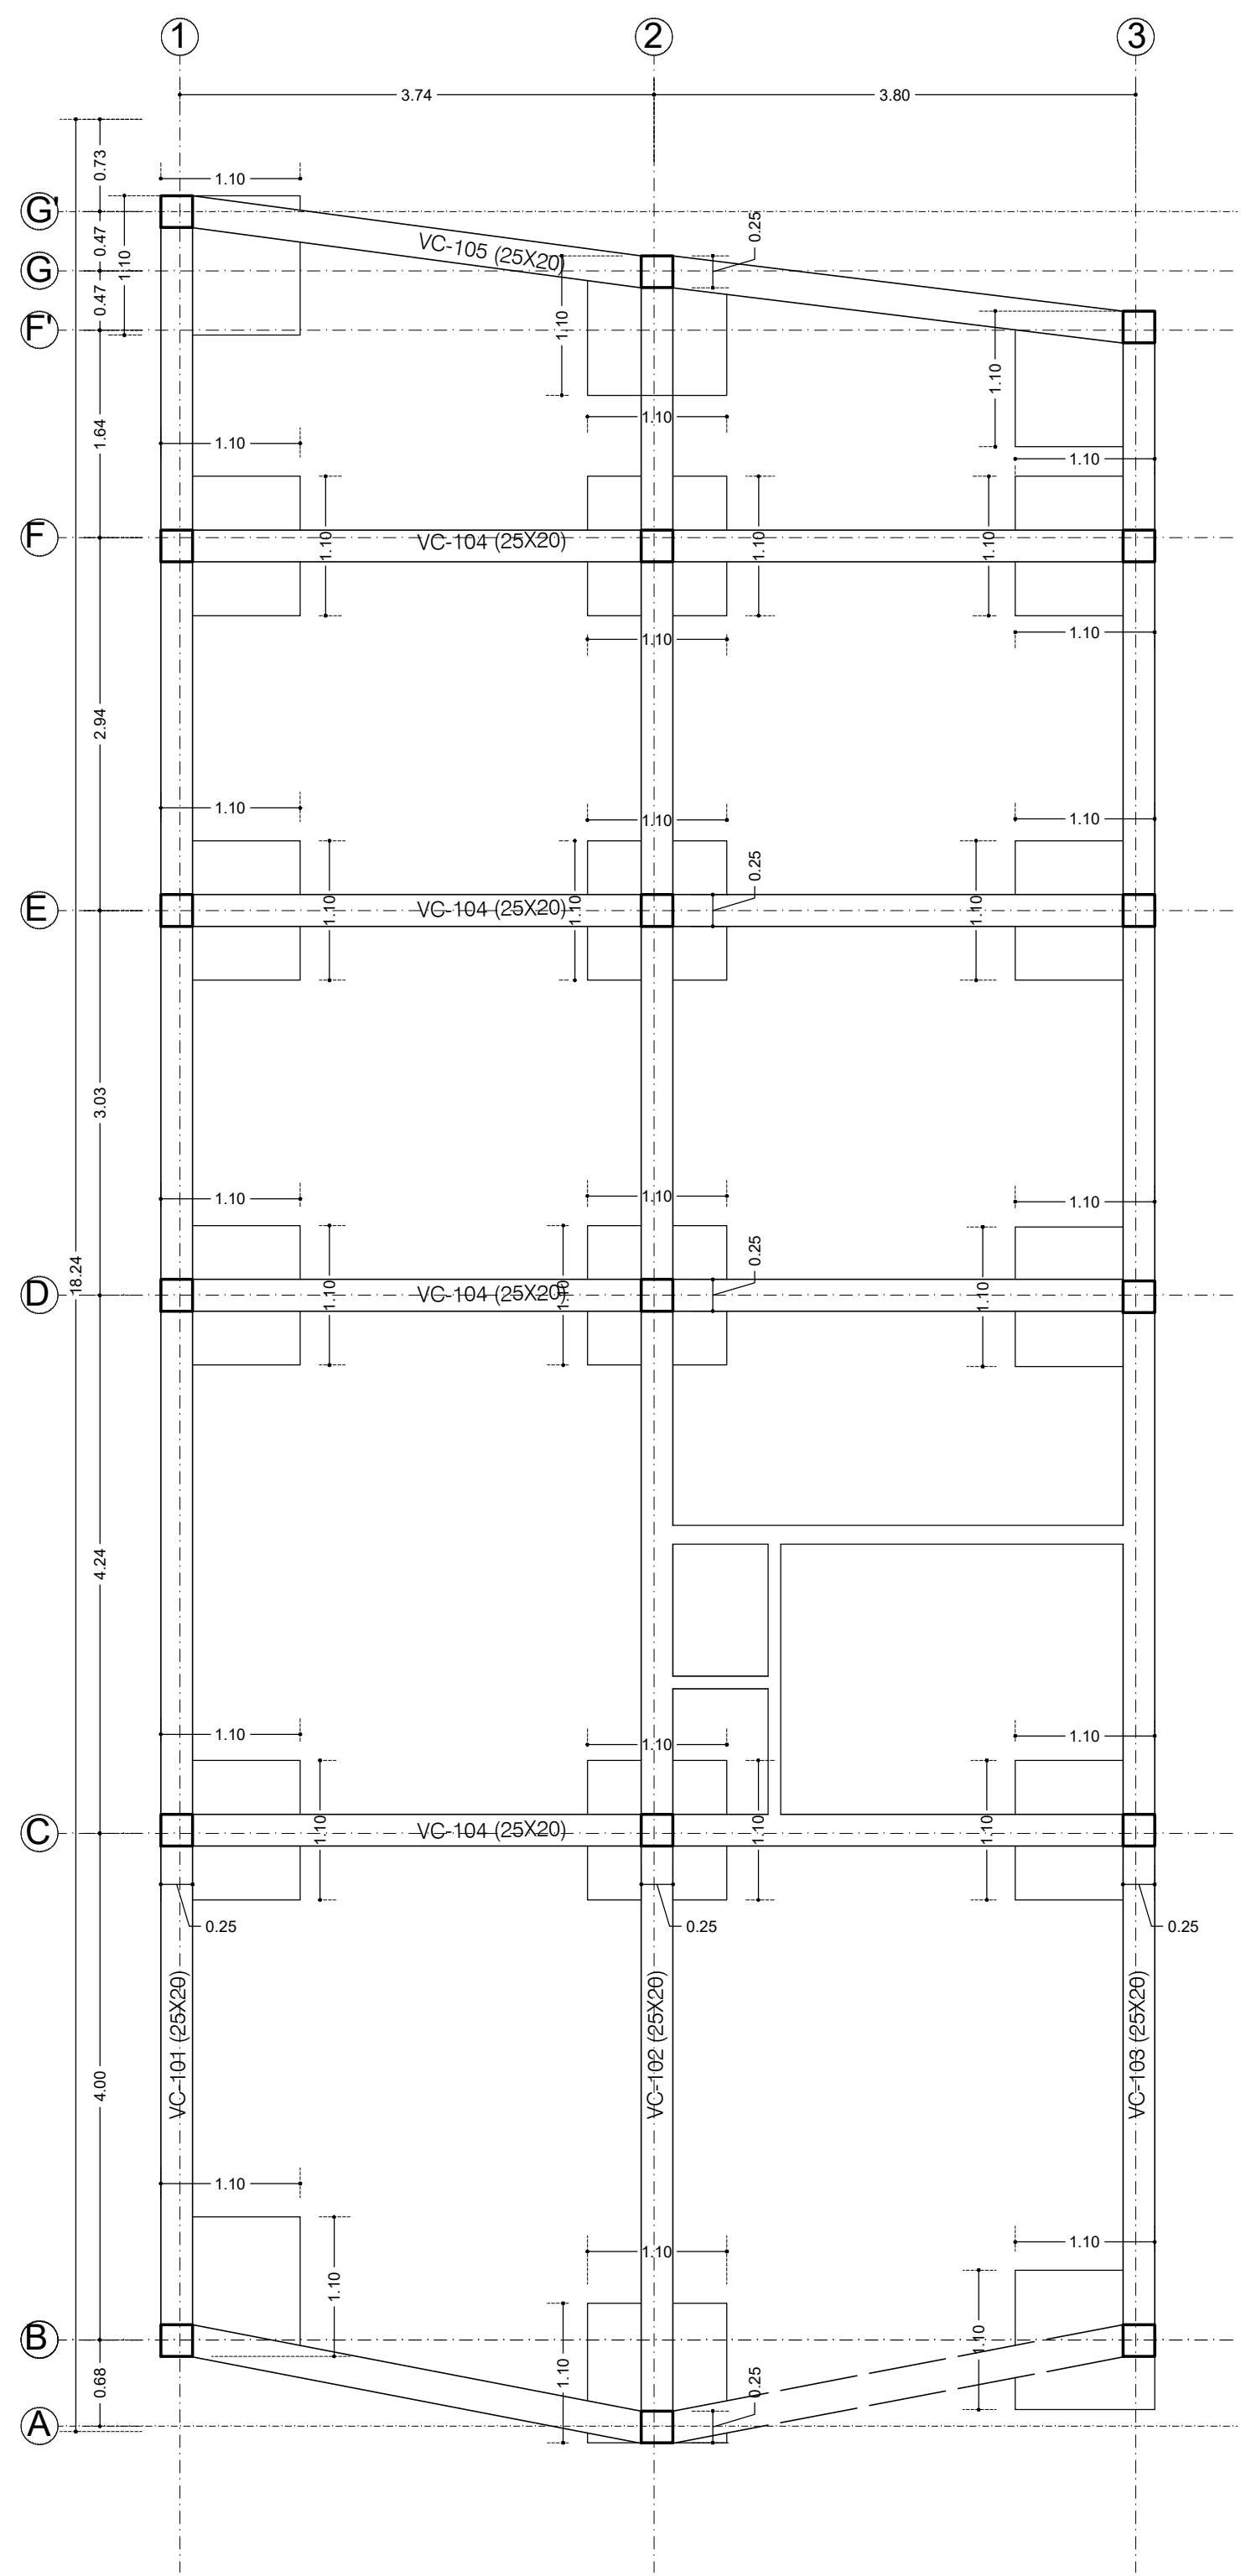


PLANTA ENTREPISO NE +2.72
Esc.: 1:50

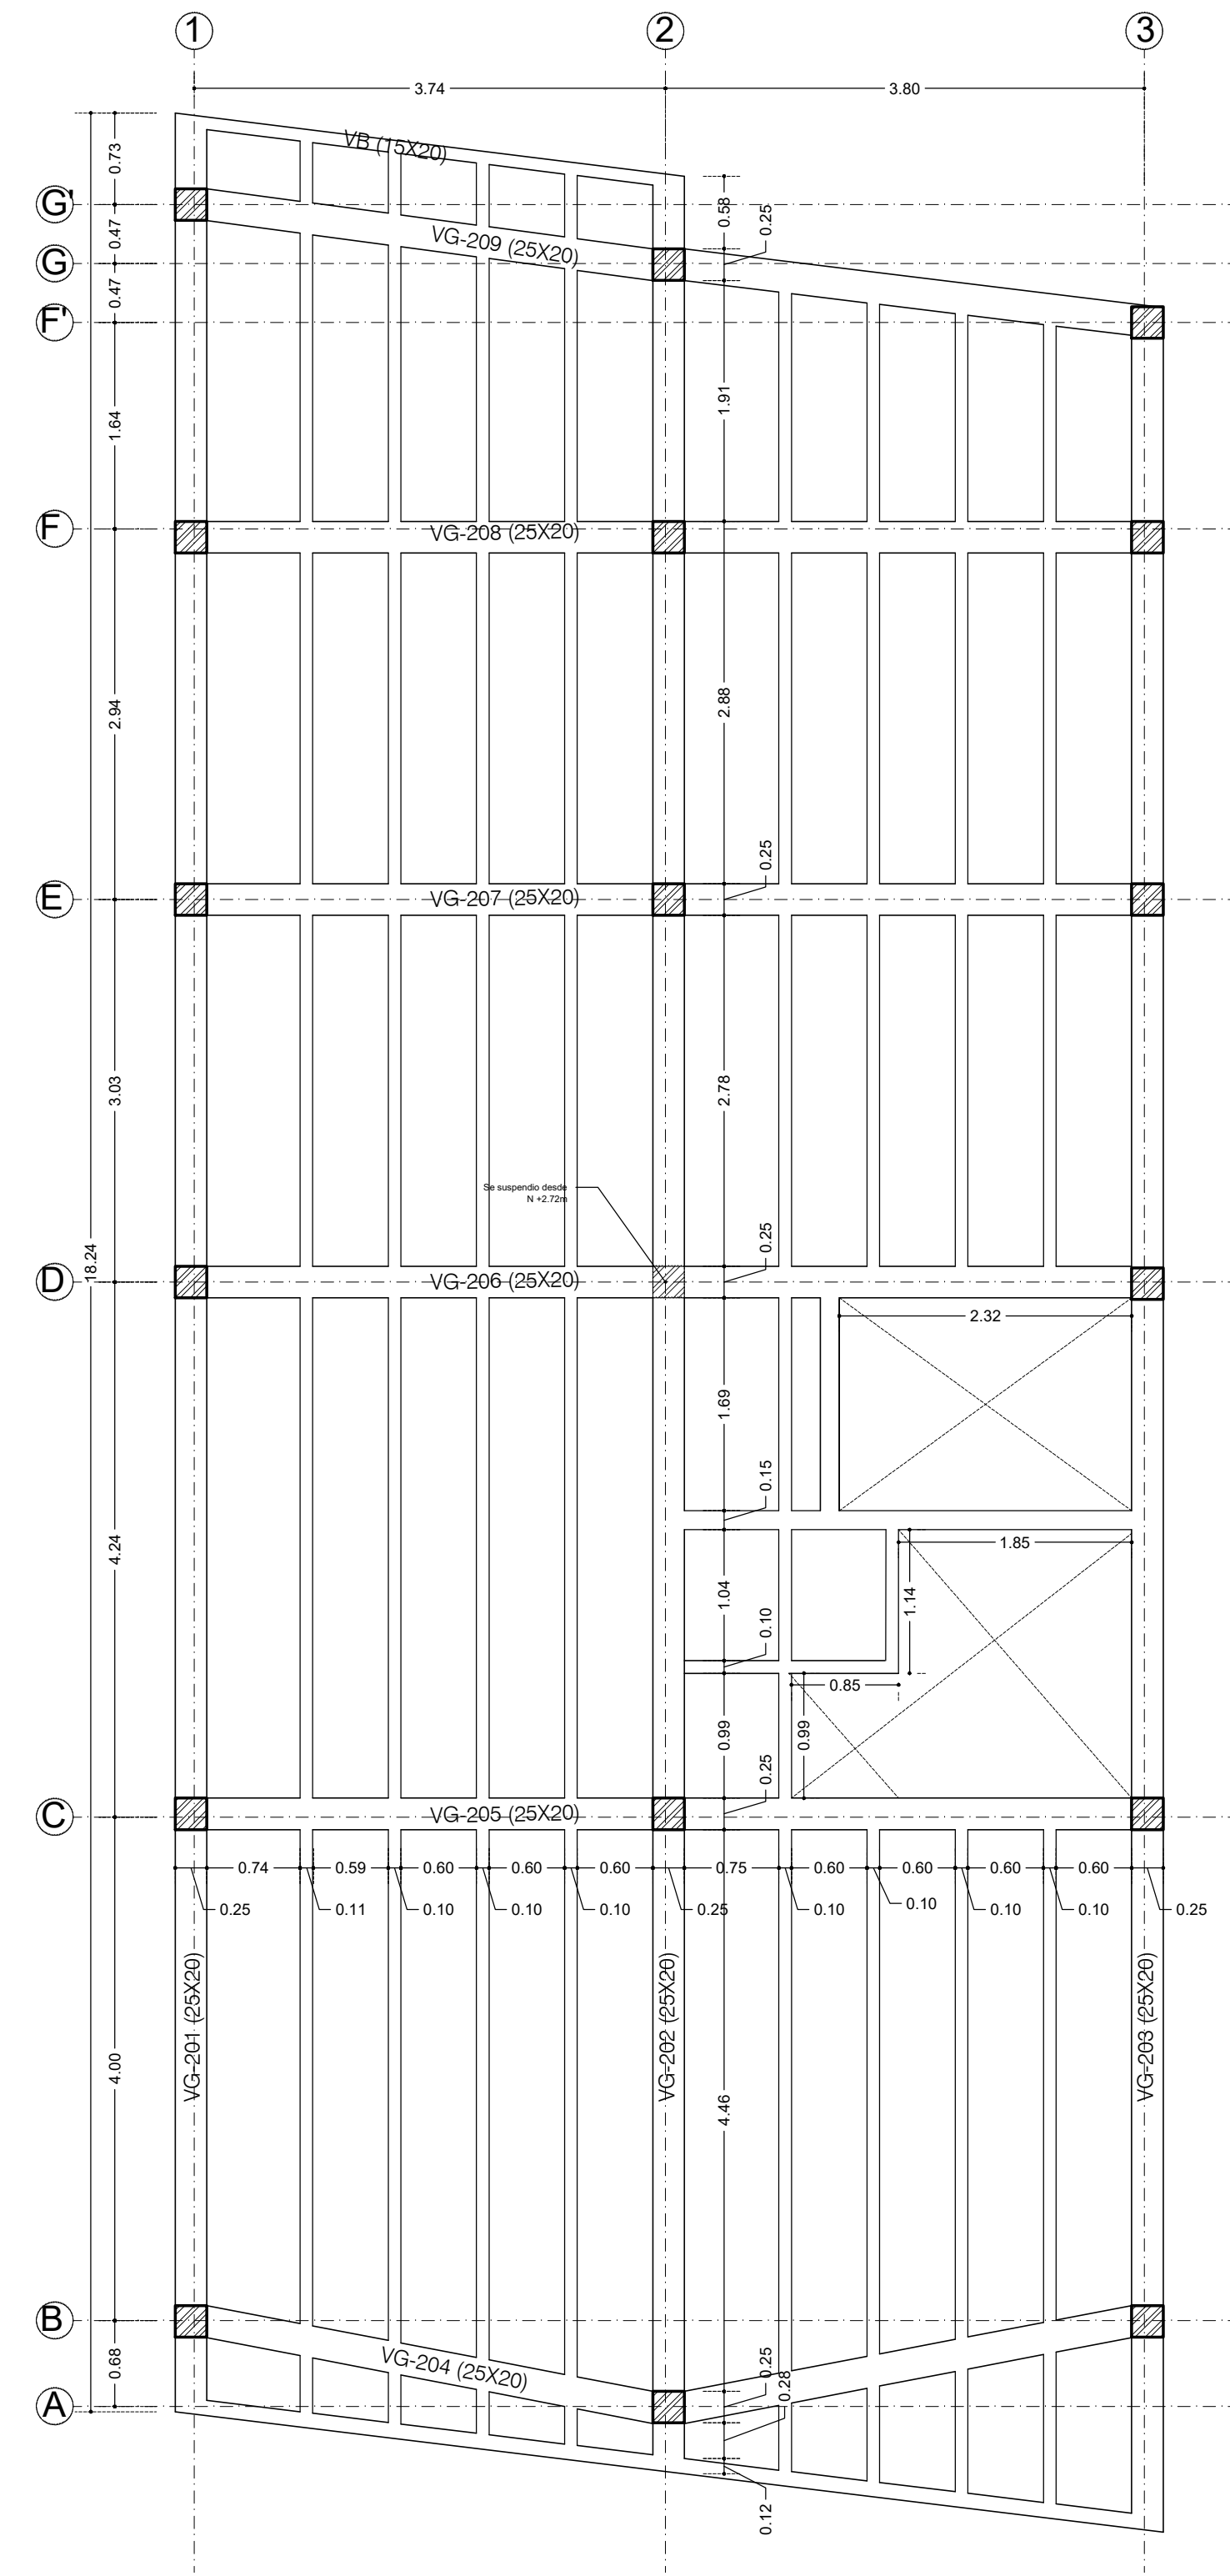

PLANTA ENTREPISO NE +5.44
ESCALA 1:50

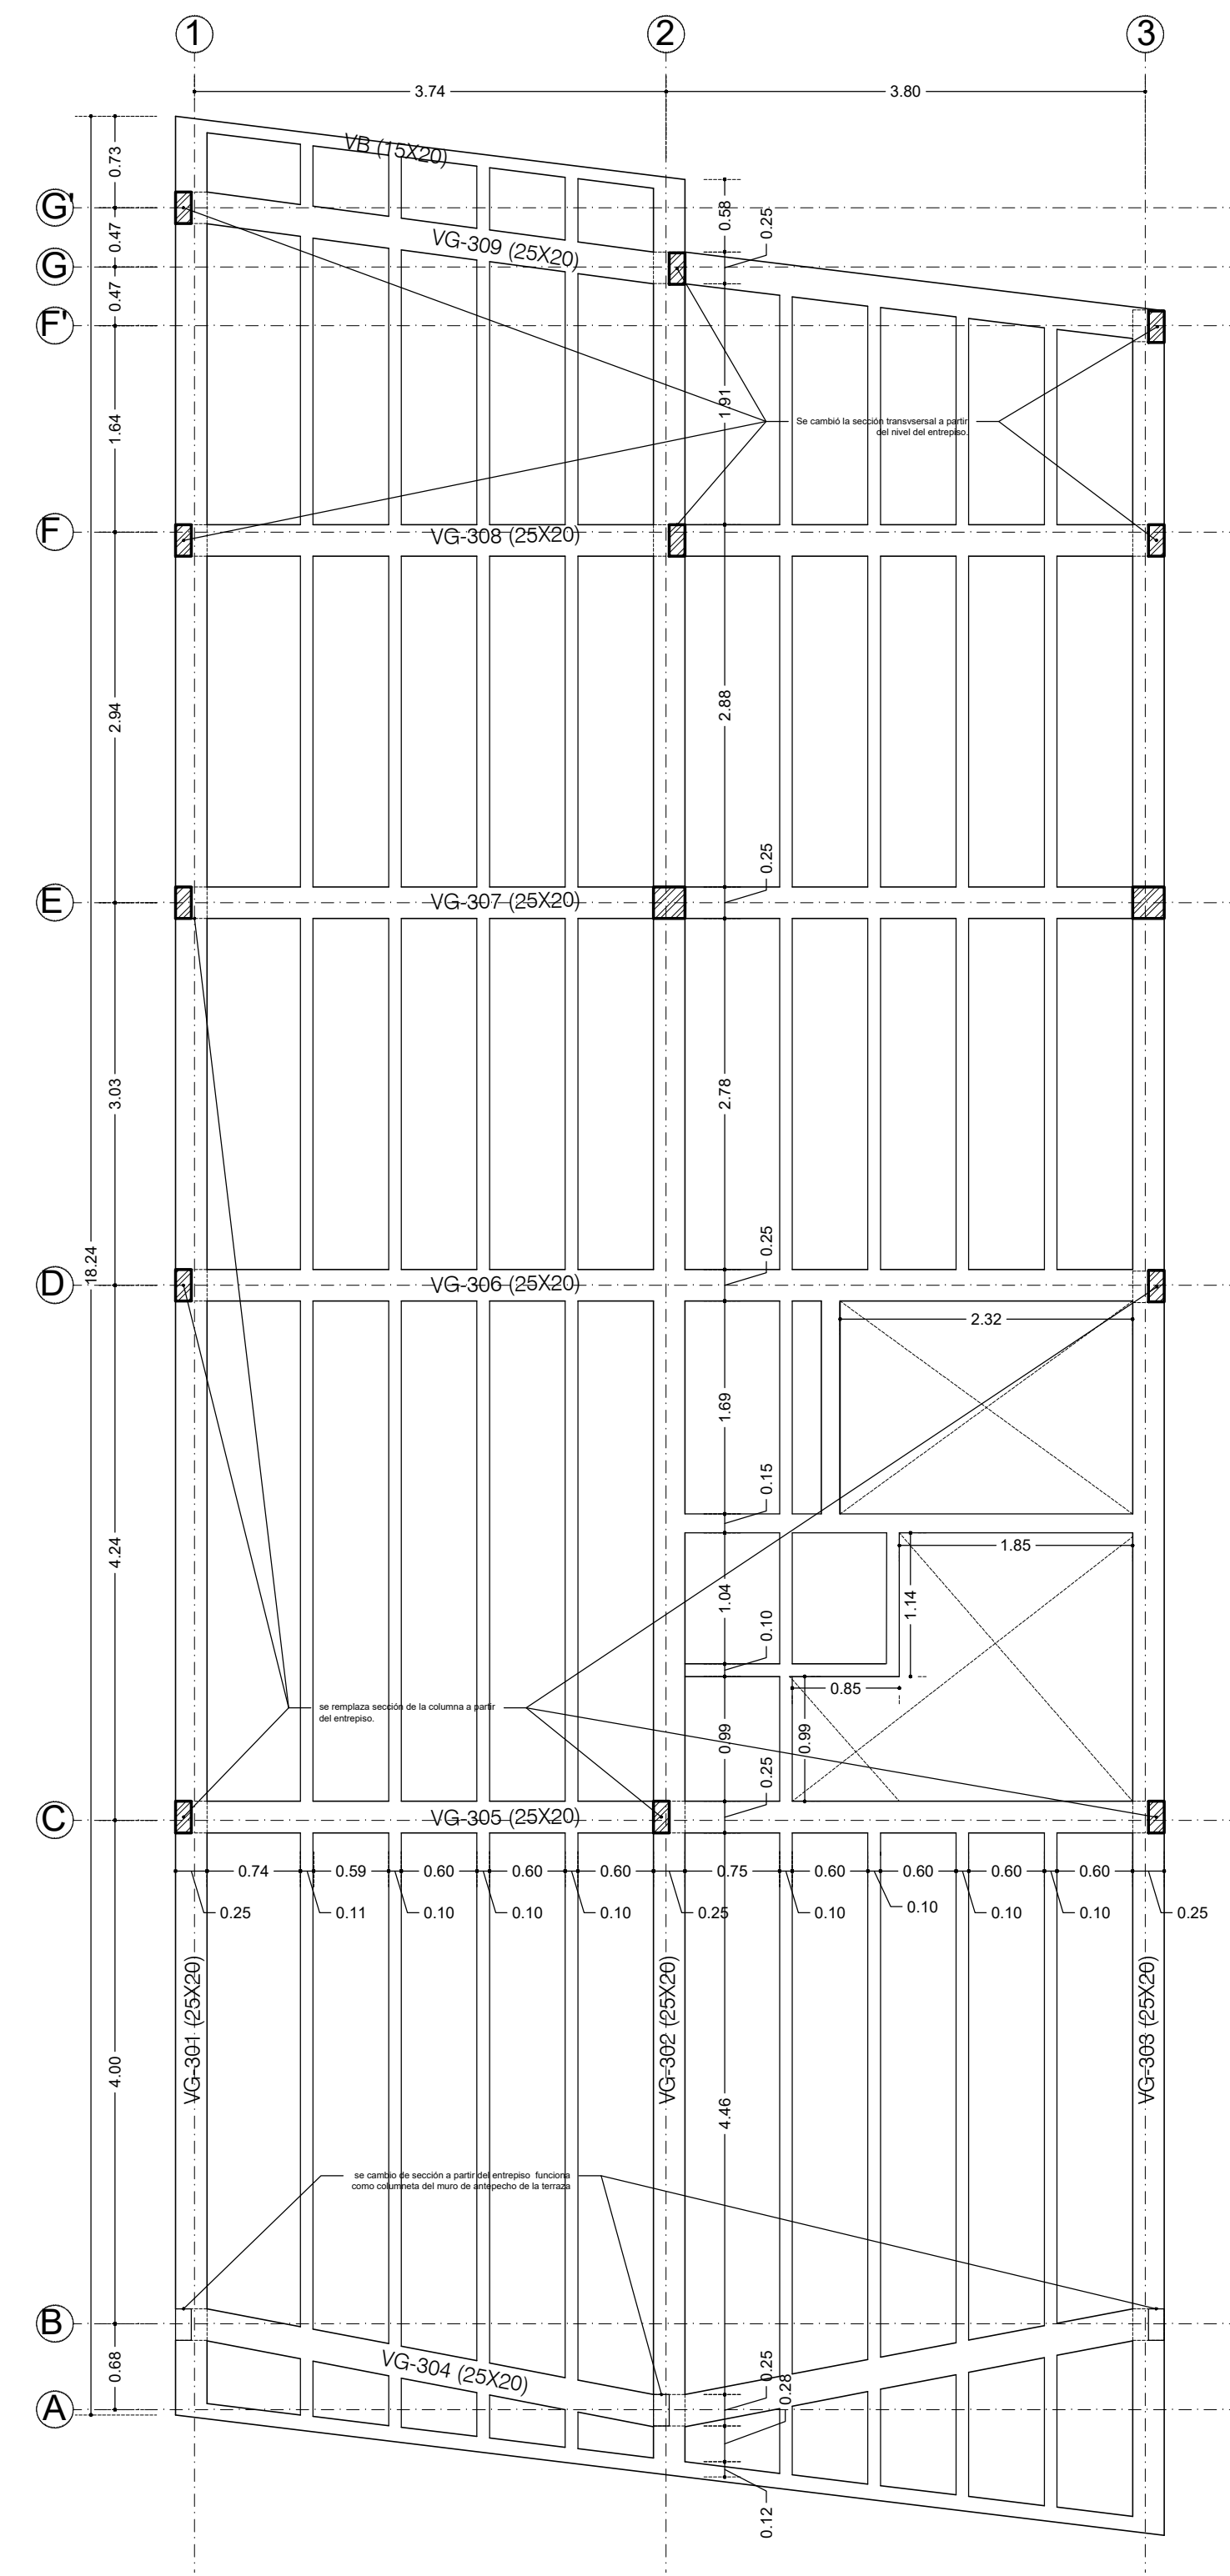


PLANTA ENTREPISO NE +8.16
ESCALA 1:50

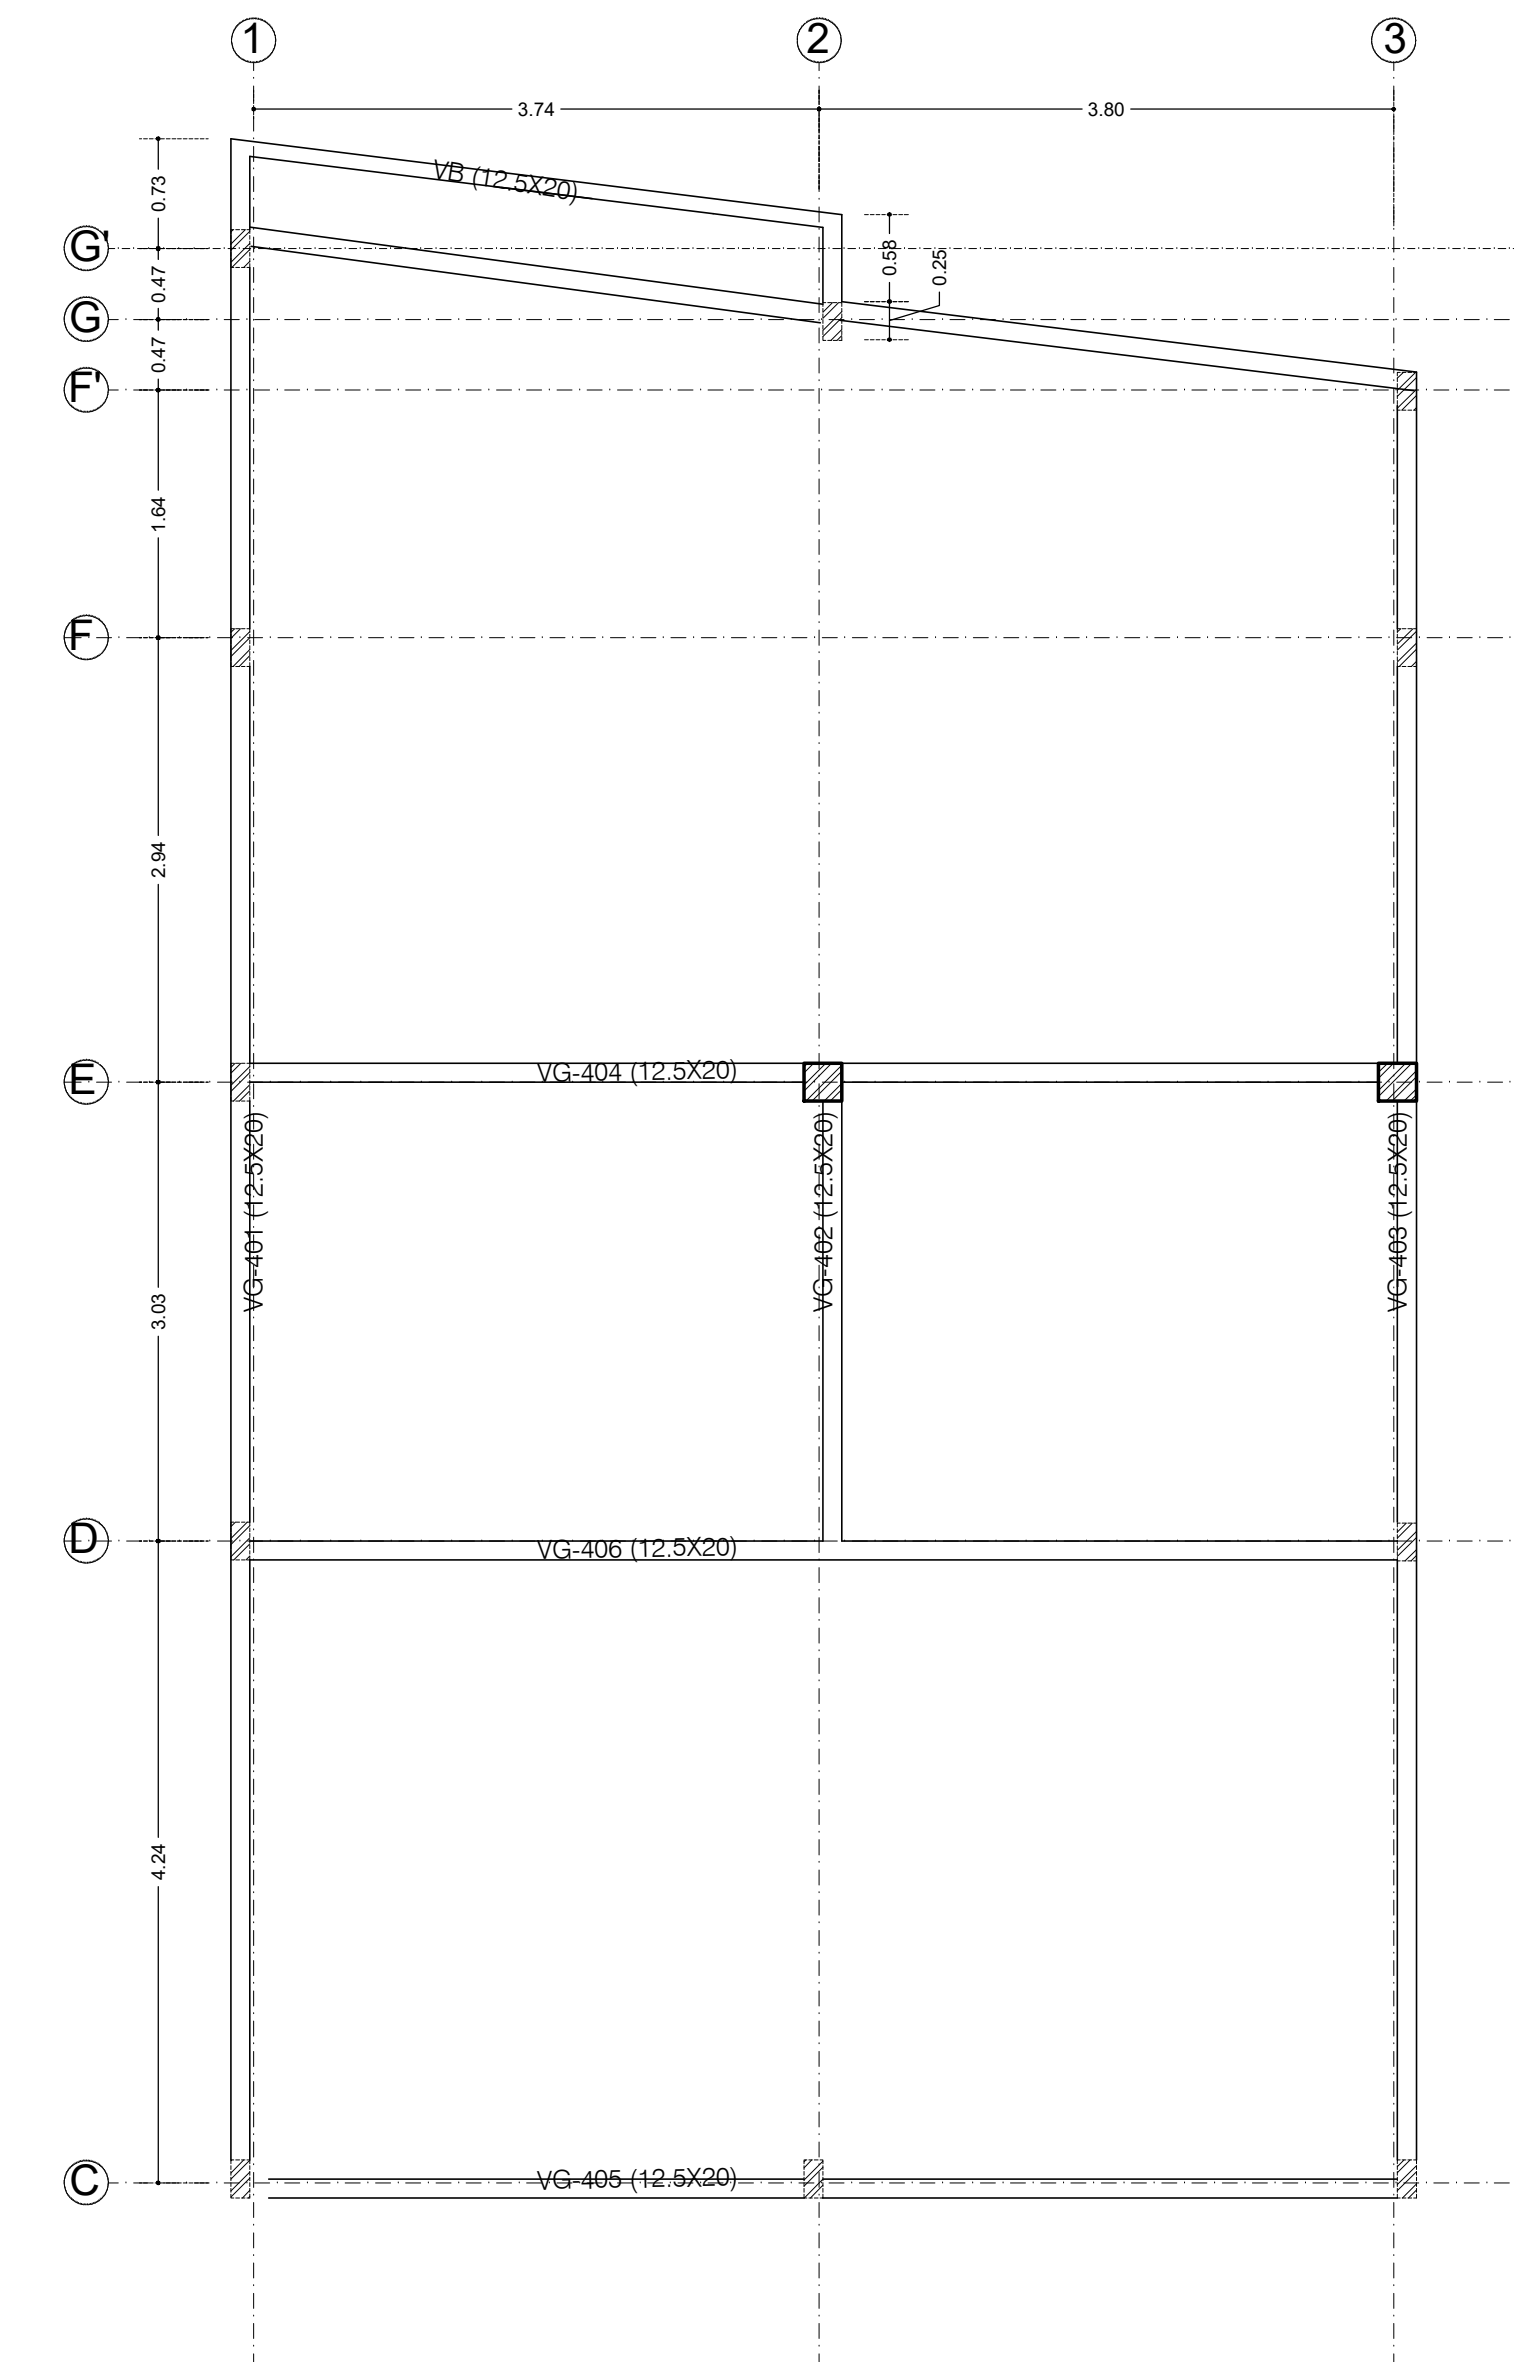


CUADRO DE ZAPATAS

TIPO	DIMENSIONES	L (m)	B(m)	h(m)	REF.
ZAP T-1	1.10X1.10X0.25	1.10	1.10	0.30	EN B: 6 #4 C./0.20 EN L: 6 #4 C./0.20

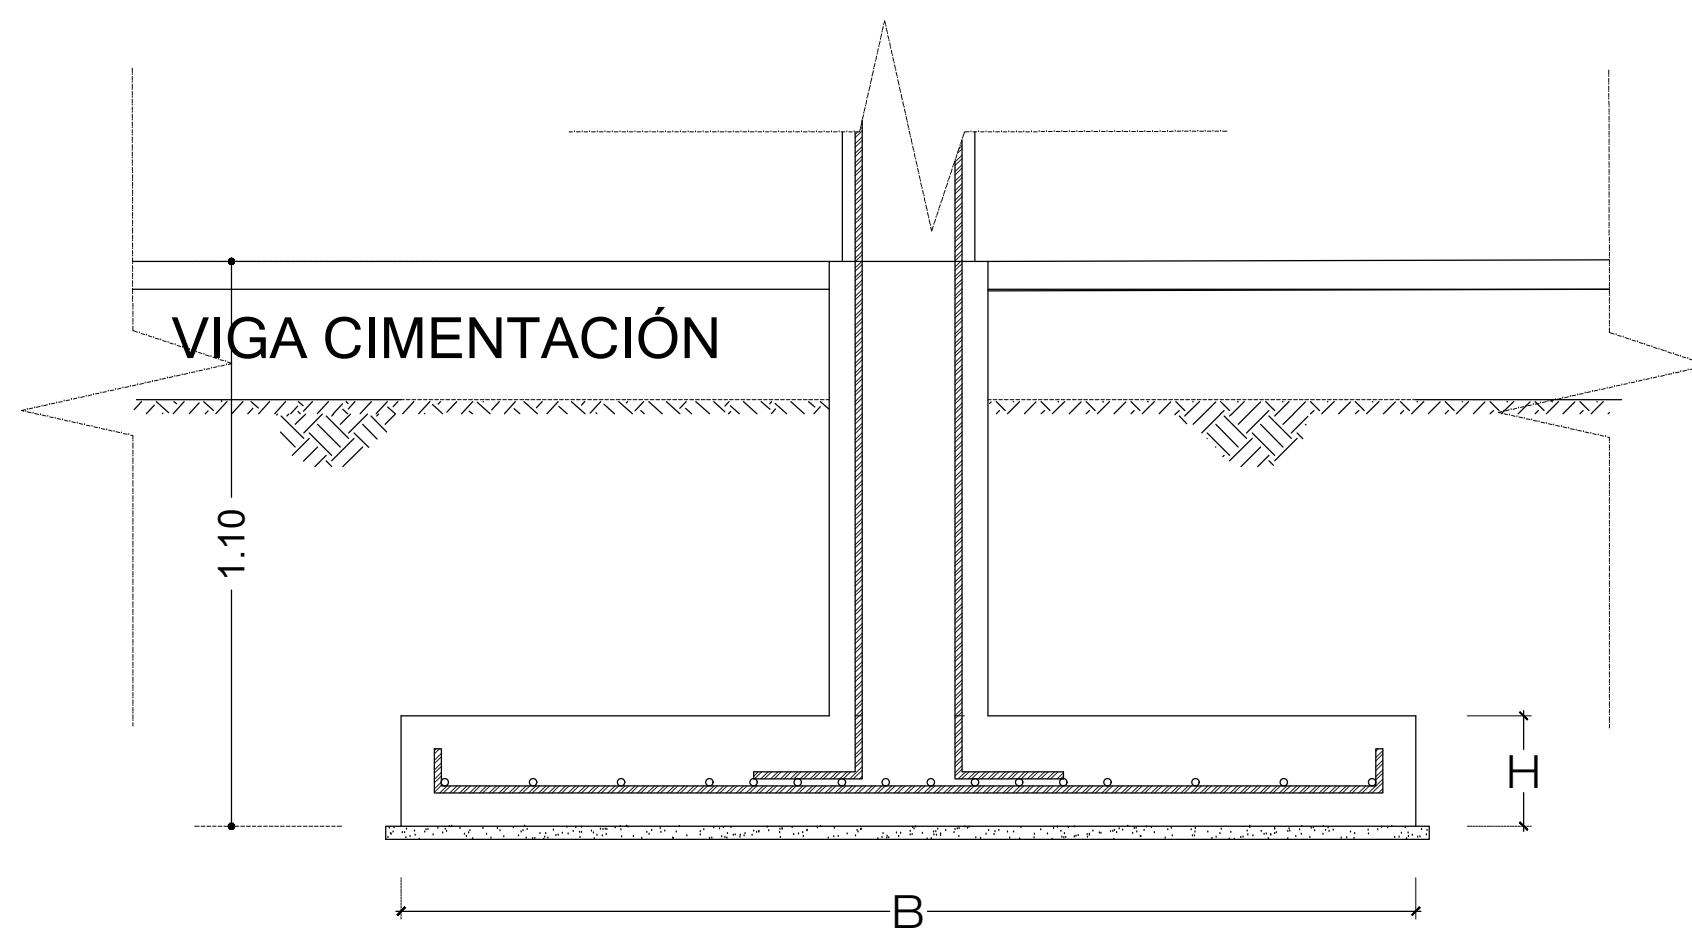

PLACA DE CONTRAPISO

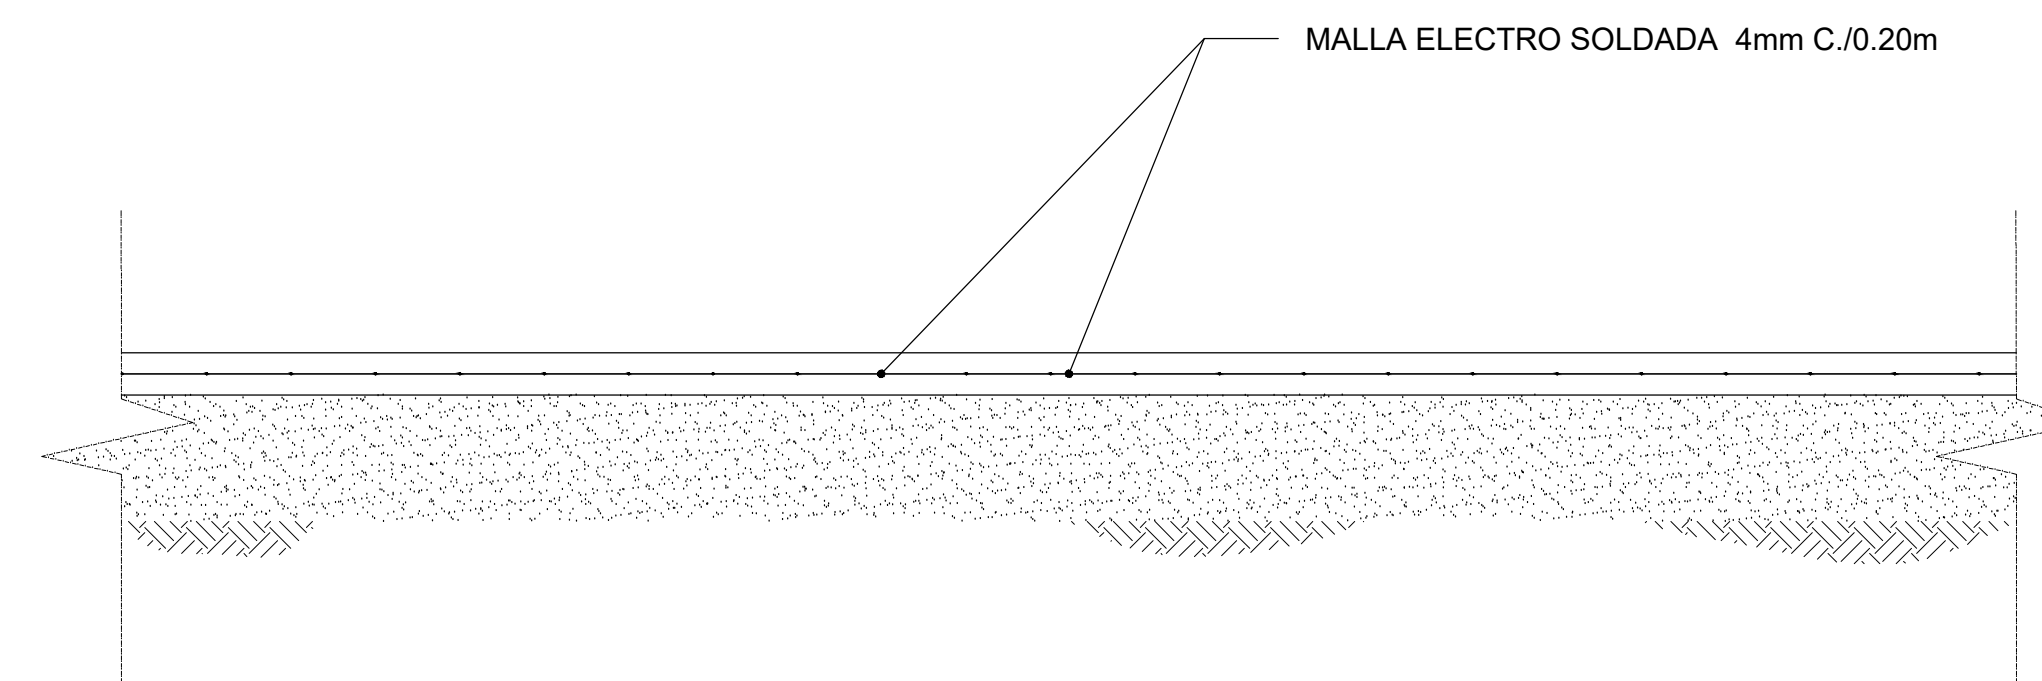

MATERIALES:
 Concreto:
 $f_c = 1700$ PSI (promedio núcleos)
 Acero:
 $f_y = 60000$ PSI (420 MPa)
 para $\varnothing > 3/8"$ (#3), Mallas y Grafíes

CARGAS
 CARGA VIVA 180 Kg/m²

LOCALIZACIÓN:
**Calle 4B No. 10^a-27/29
 URBANIZACIÓN SAN
 DIEGO - UBATÉ,
 CUNDINAMARCA**

DATOS DEL PREDIO:
 Código Catastral: 01-00-0131-0007-000

PROYECTO:
**RECONOCIMIENTO Y
 REFORZAMIENTO
 MULTIFAMILIAR**

CLIENTE:
**JAIRO ORLANDO FORERO
 CC. 7.317.060**

Dirección:
**Calle 4B No. 10^a-27/29
 Urbanización San Diego**

**SERGIO ENRIQUE MURCIA SANCHEZ
 MP 25202-305100 CND**

OBSERVACIONES:

CONTENIDO:
 Planta de Cimentación
 Planta de entrepiso N+2.72
 Planta de entrepiso N+5.44
 Planta de entrepiso N+8.16
 Corte placa de contrapiso
 Detalle zapatas tipo

ESCALA: INDICADA

FECHA: Febrero 2021

Software: Autocad 2018




DIGITO: ingense@gmail.com

RADICADO:


APROBACIÓN:

L 01/02



DESPIECES DE COLUMNAS
Sin Escala.

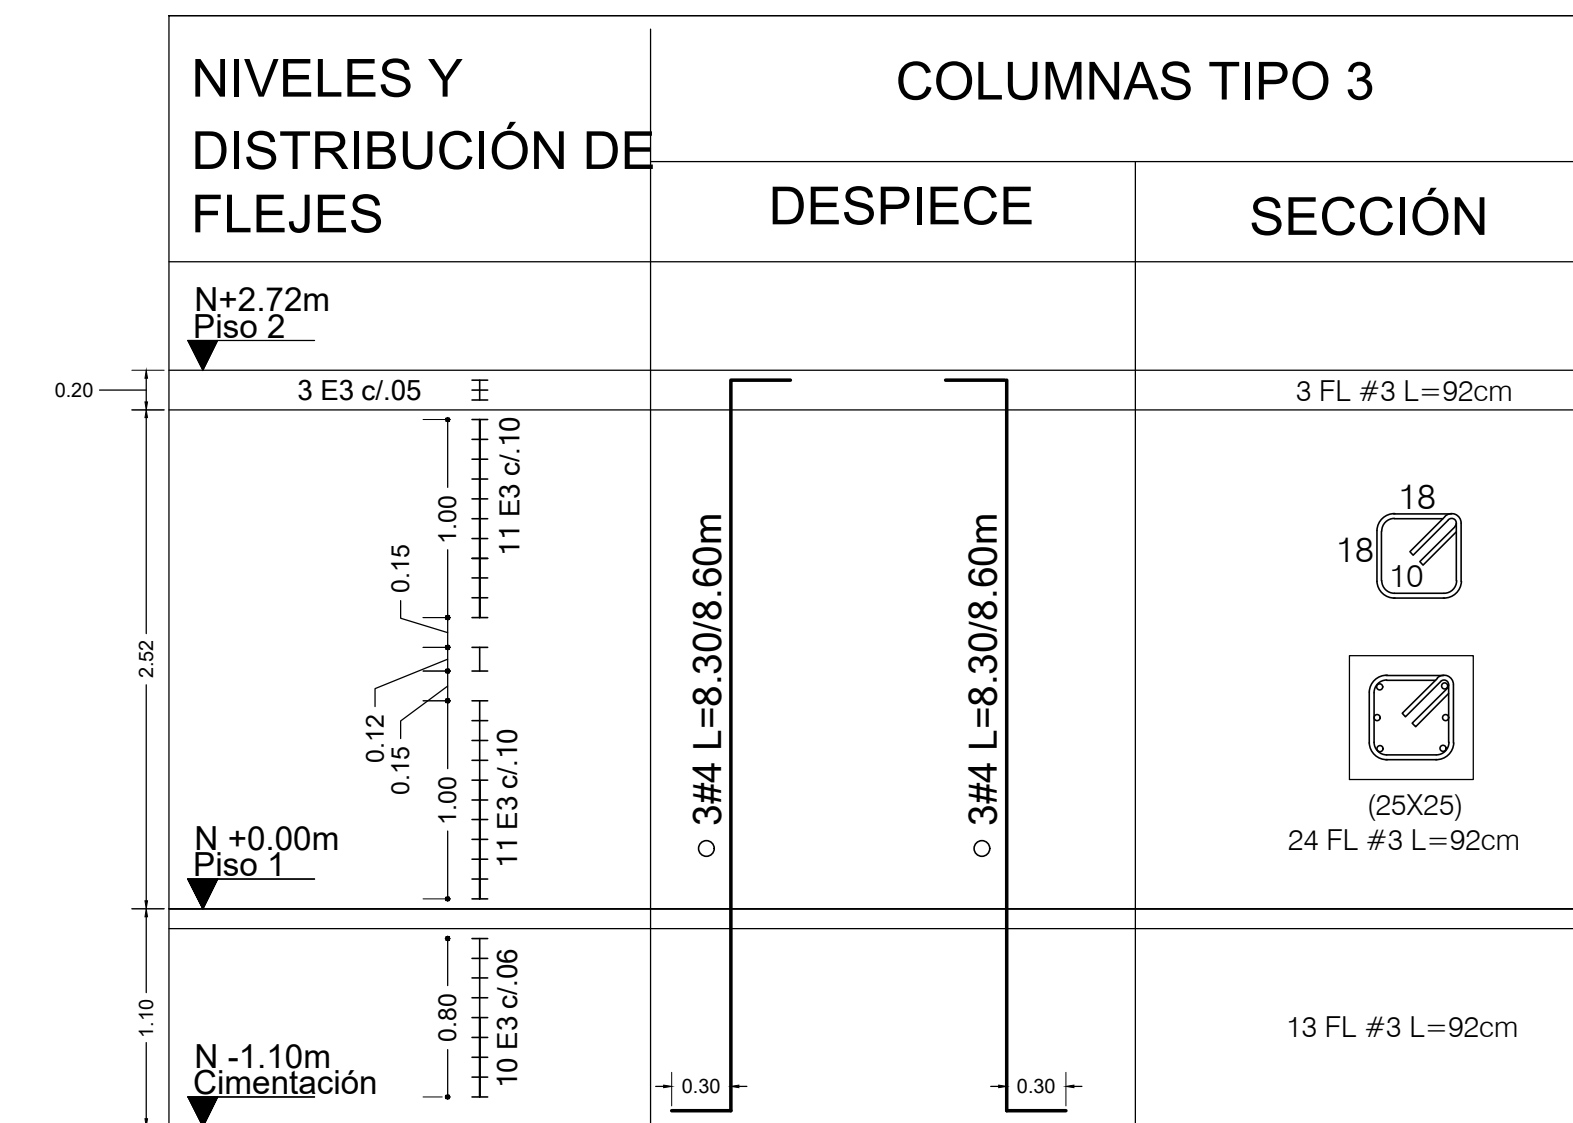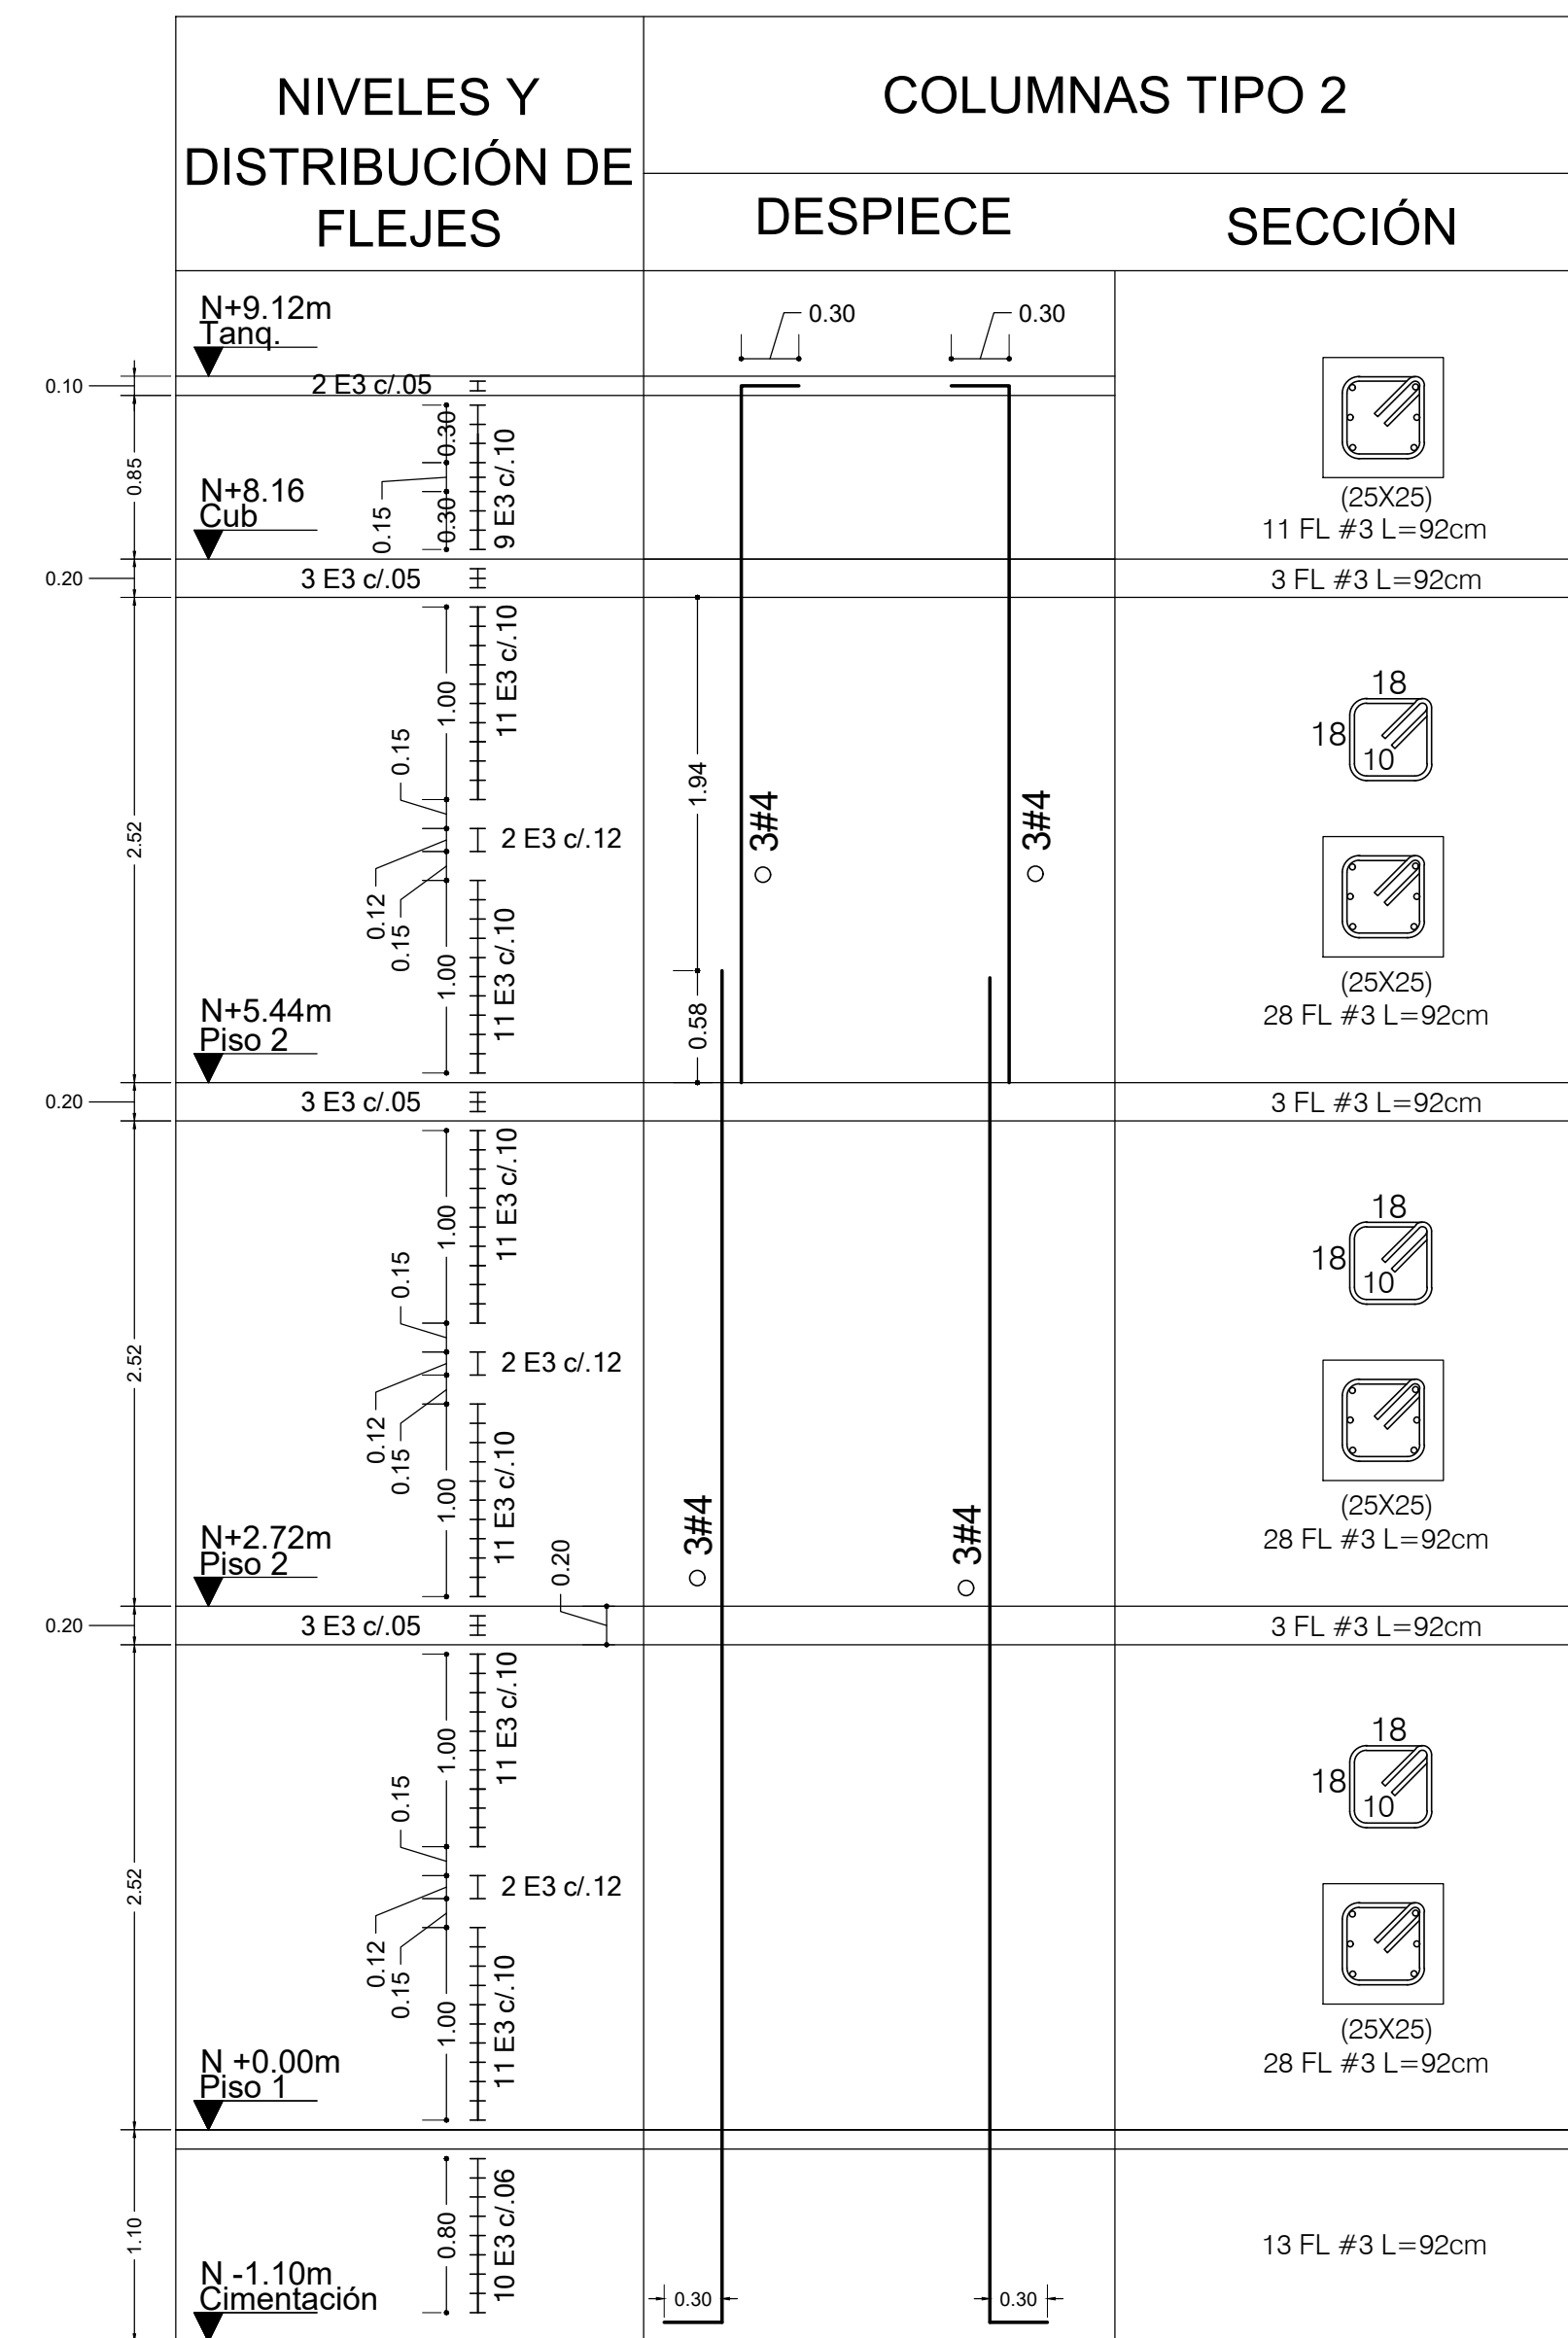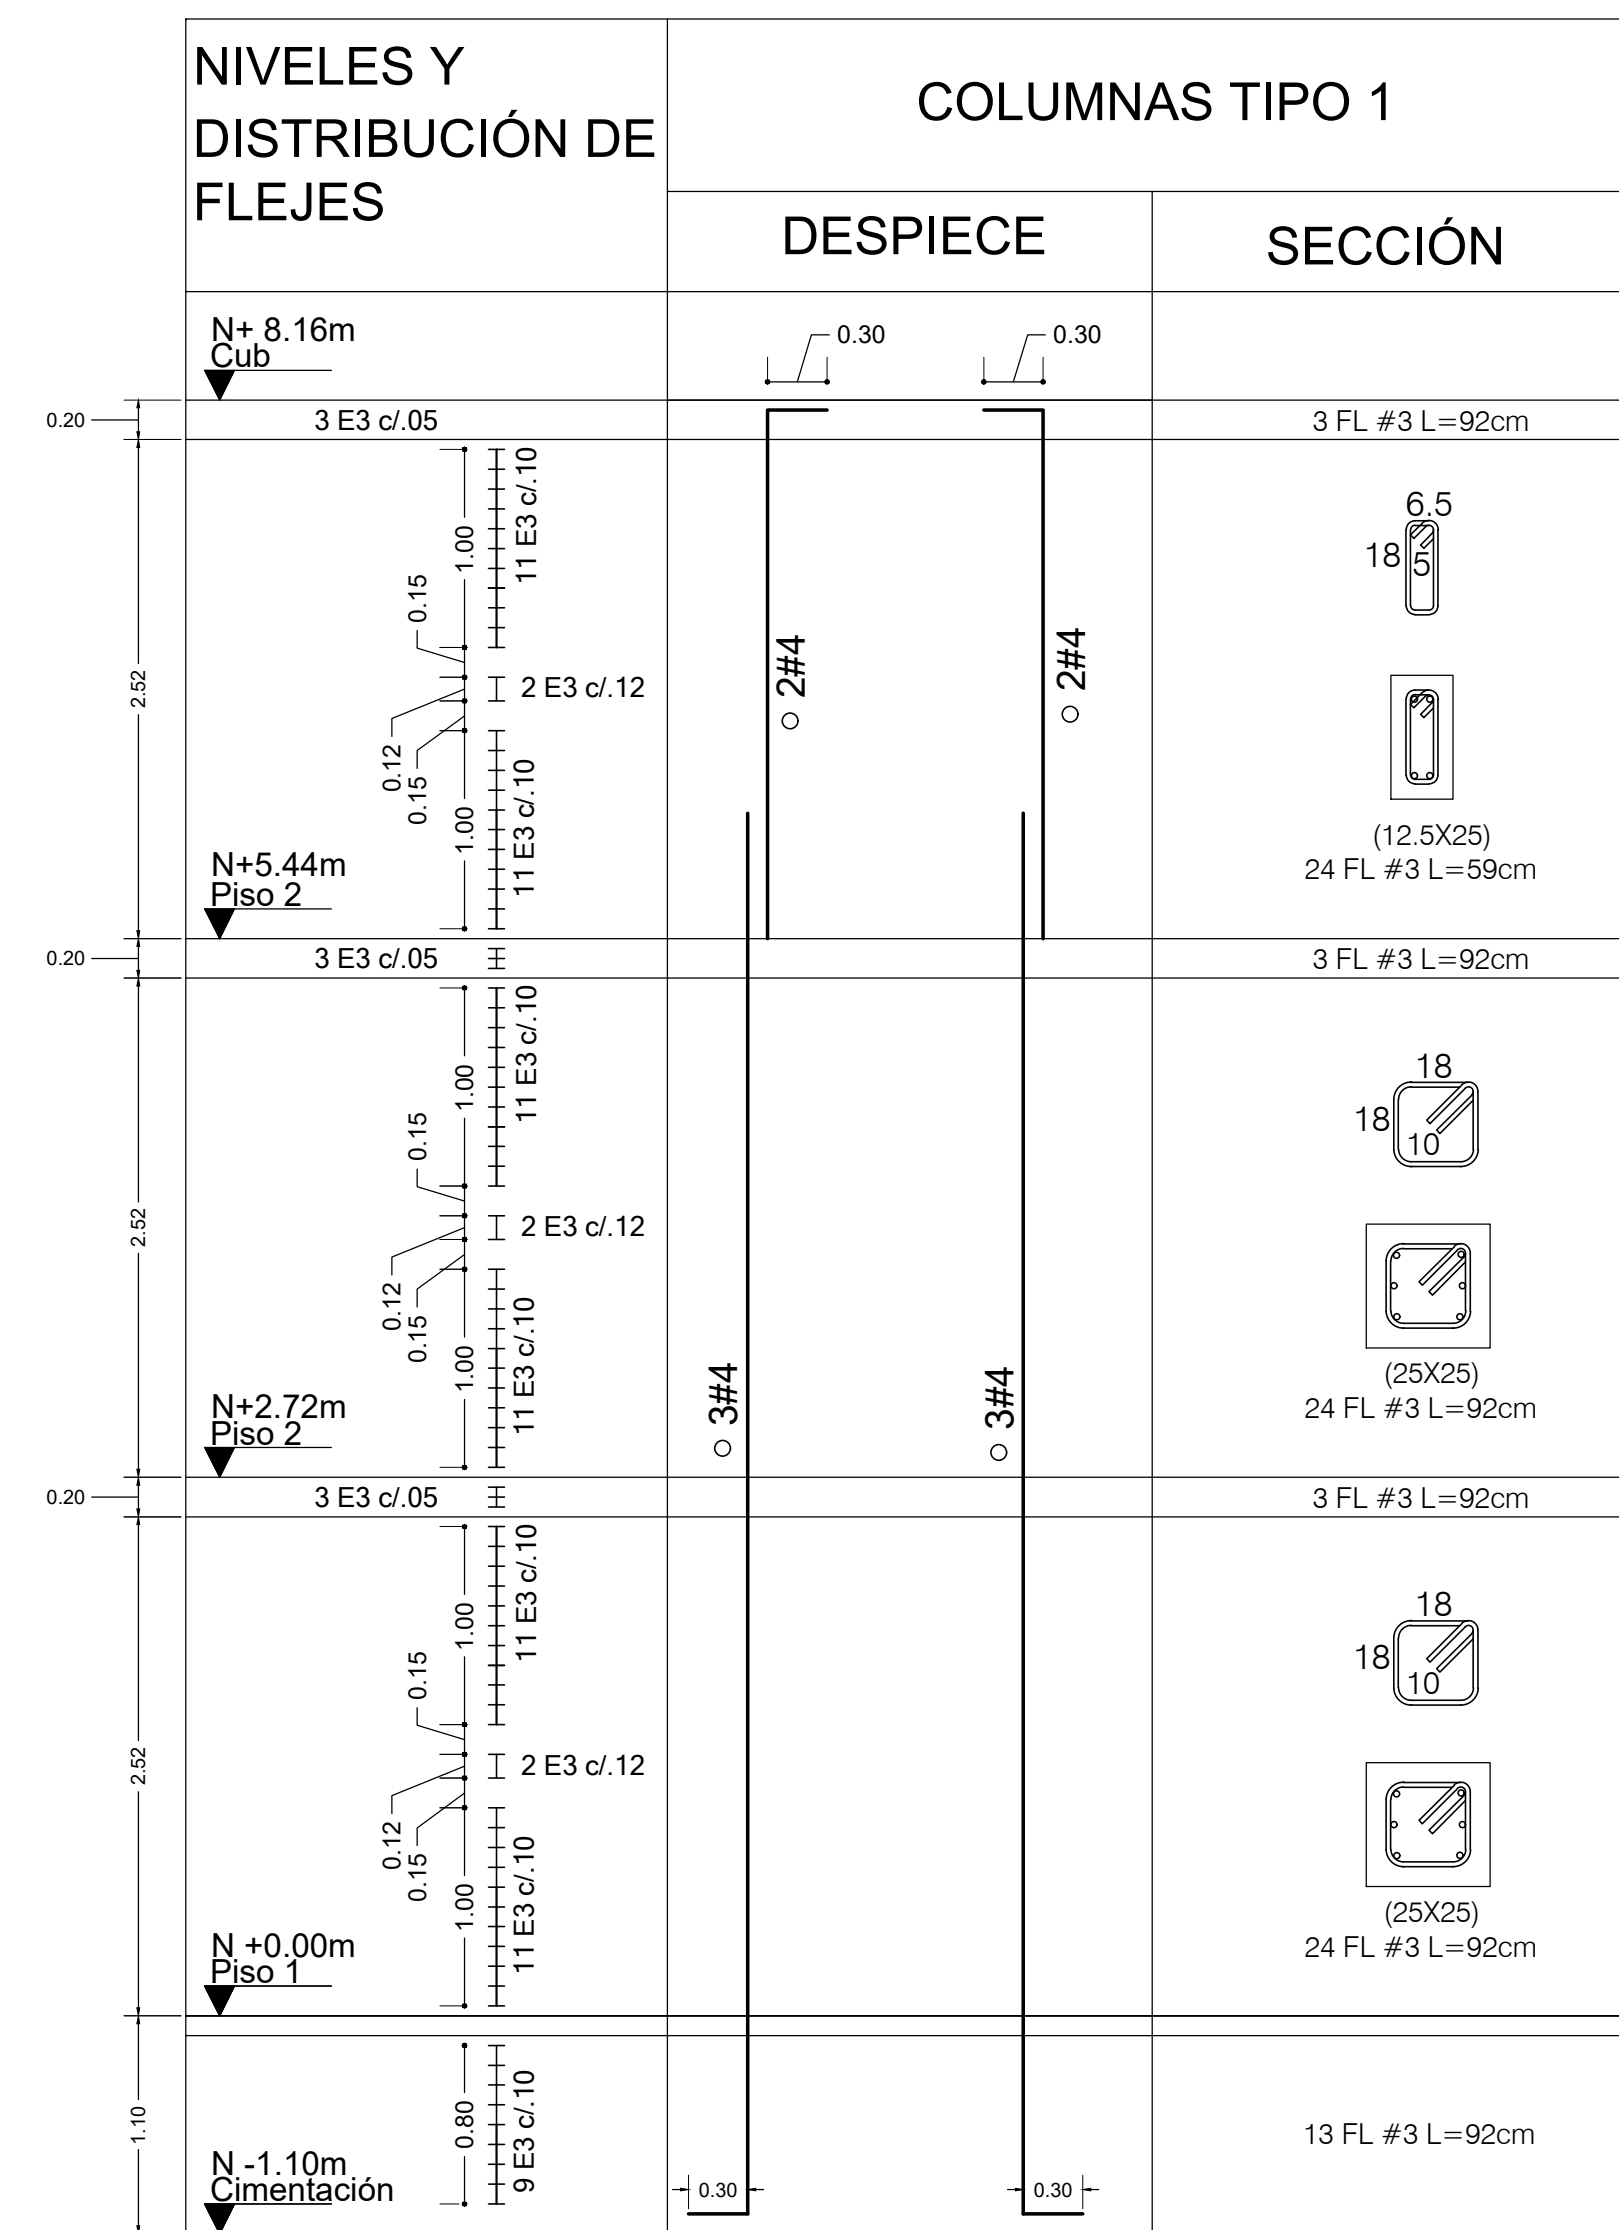

DETALLE CORTE PLACA
Sin Escala.

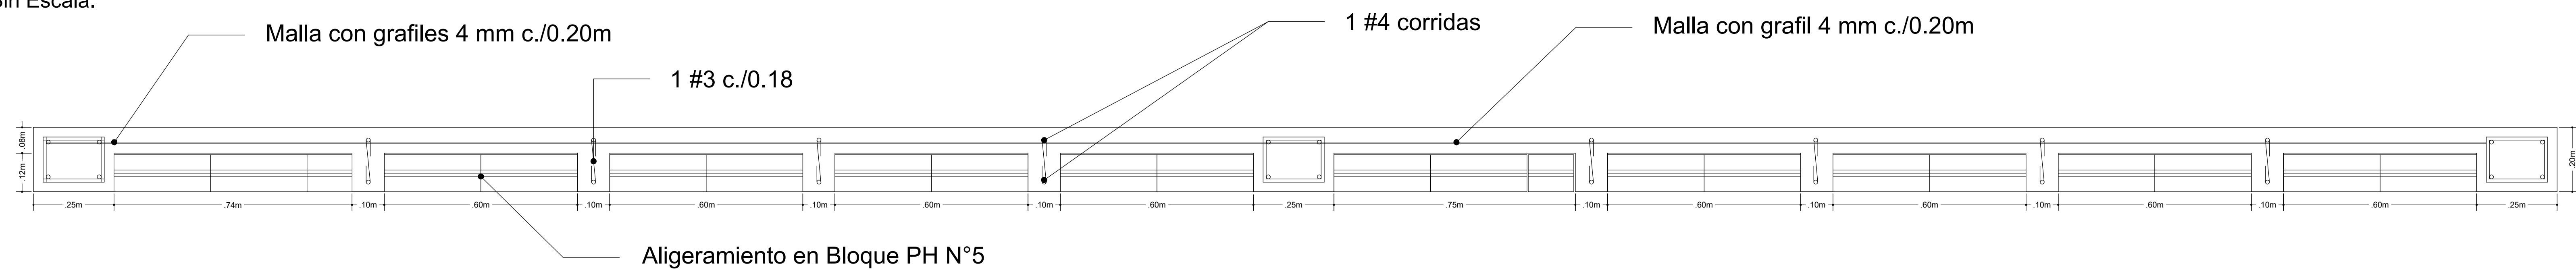

DESPIECE DE VIGAS
Sin Escala.

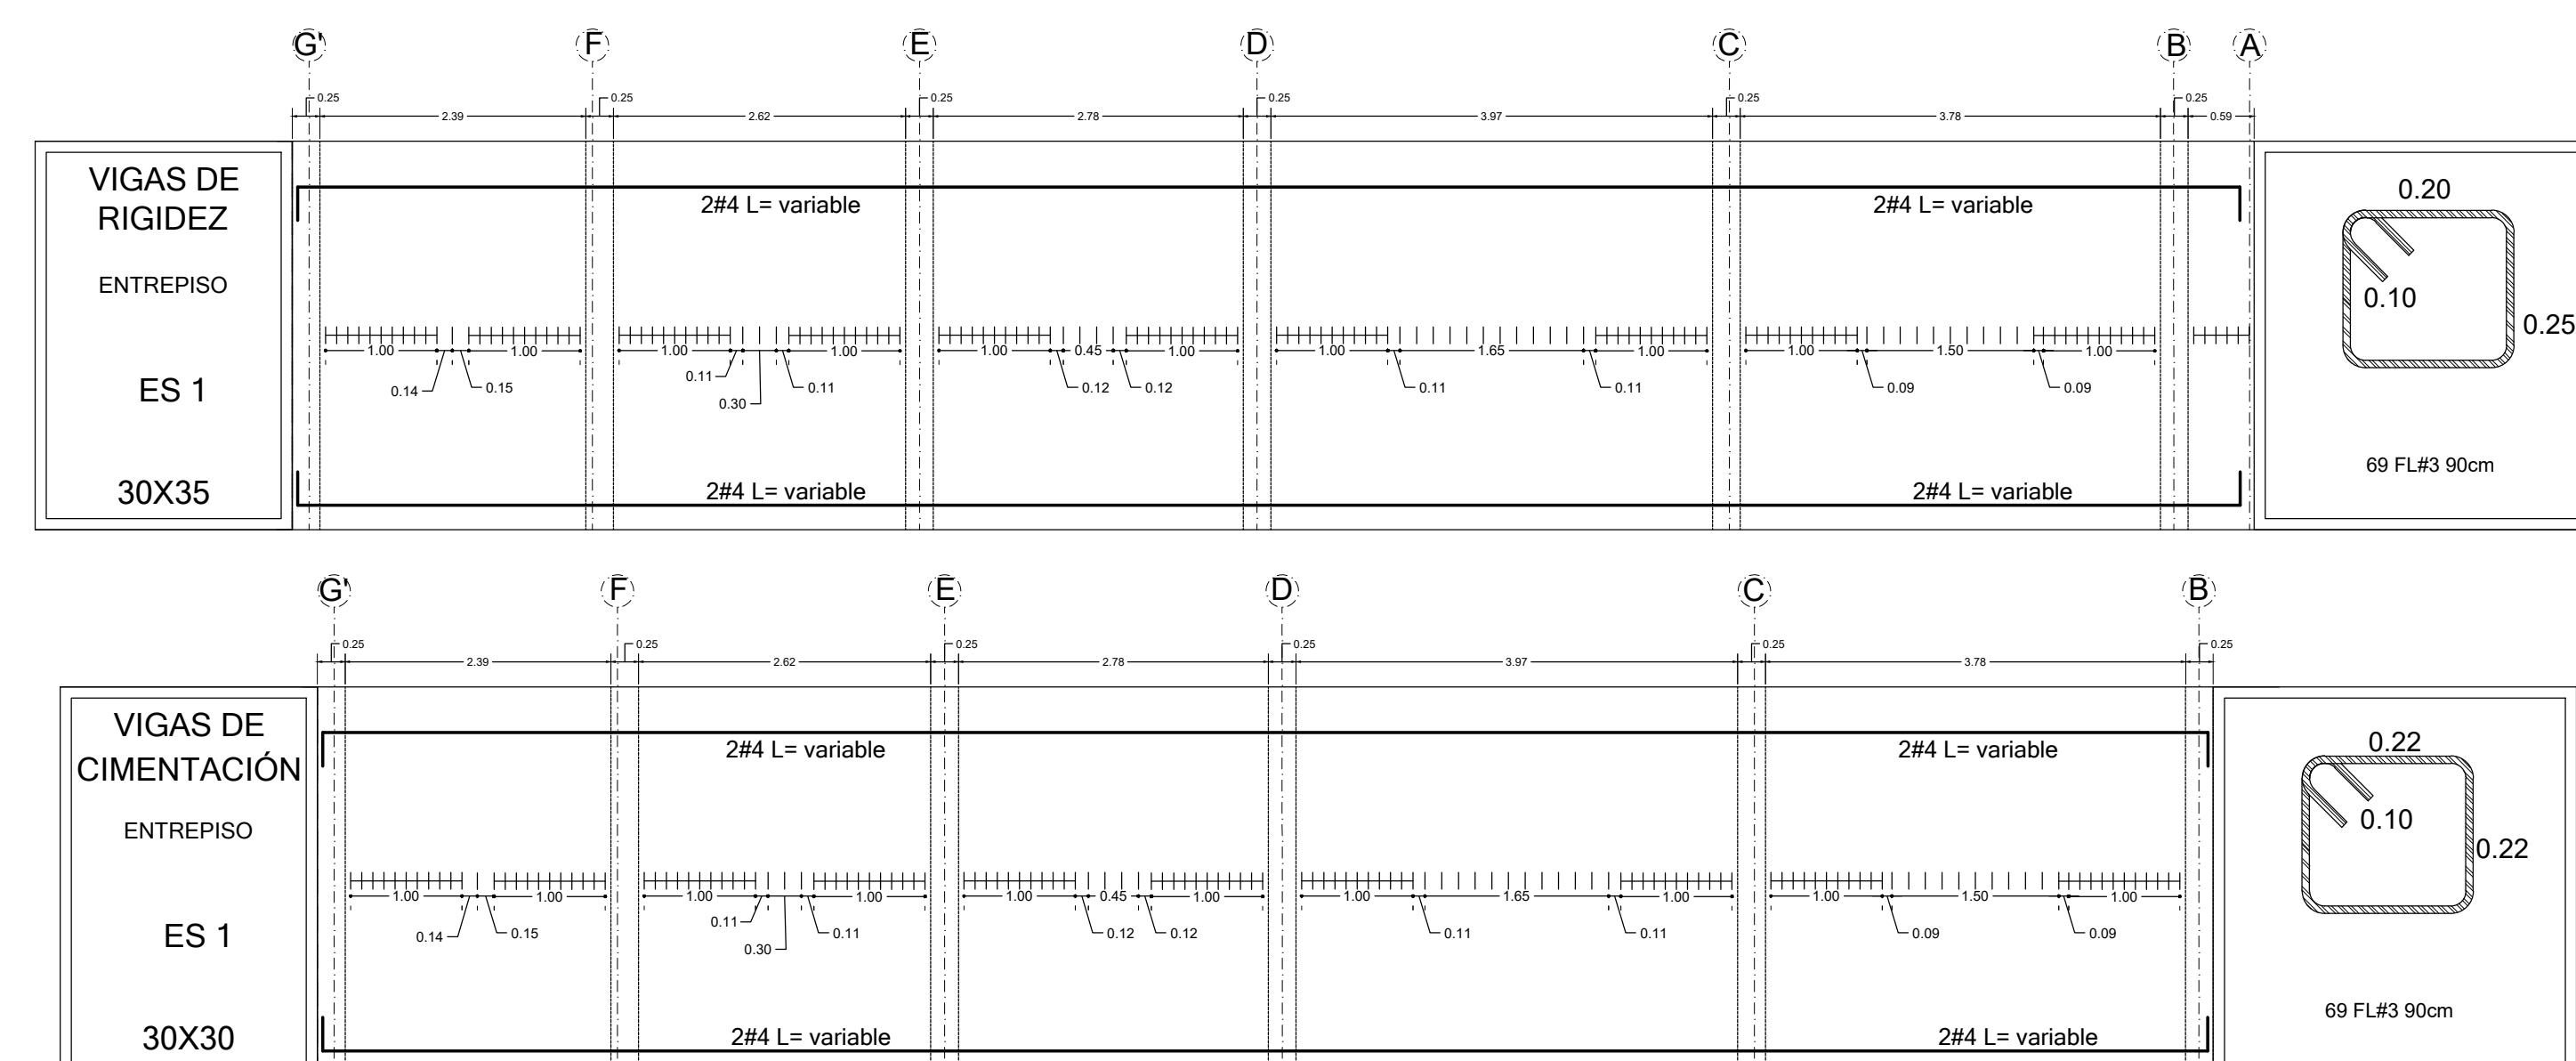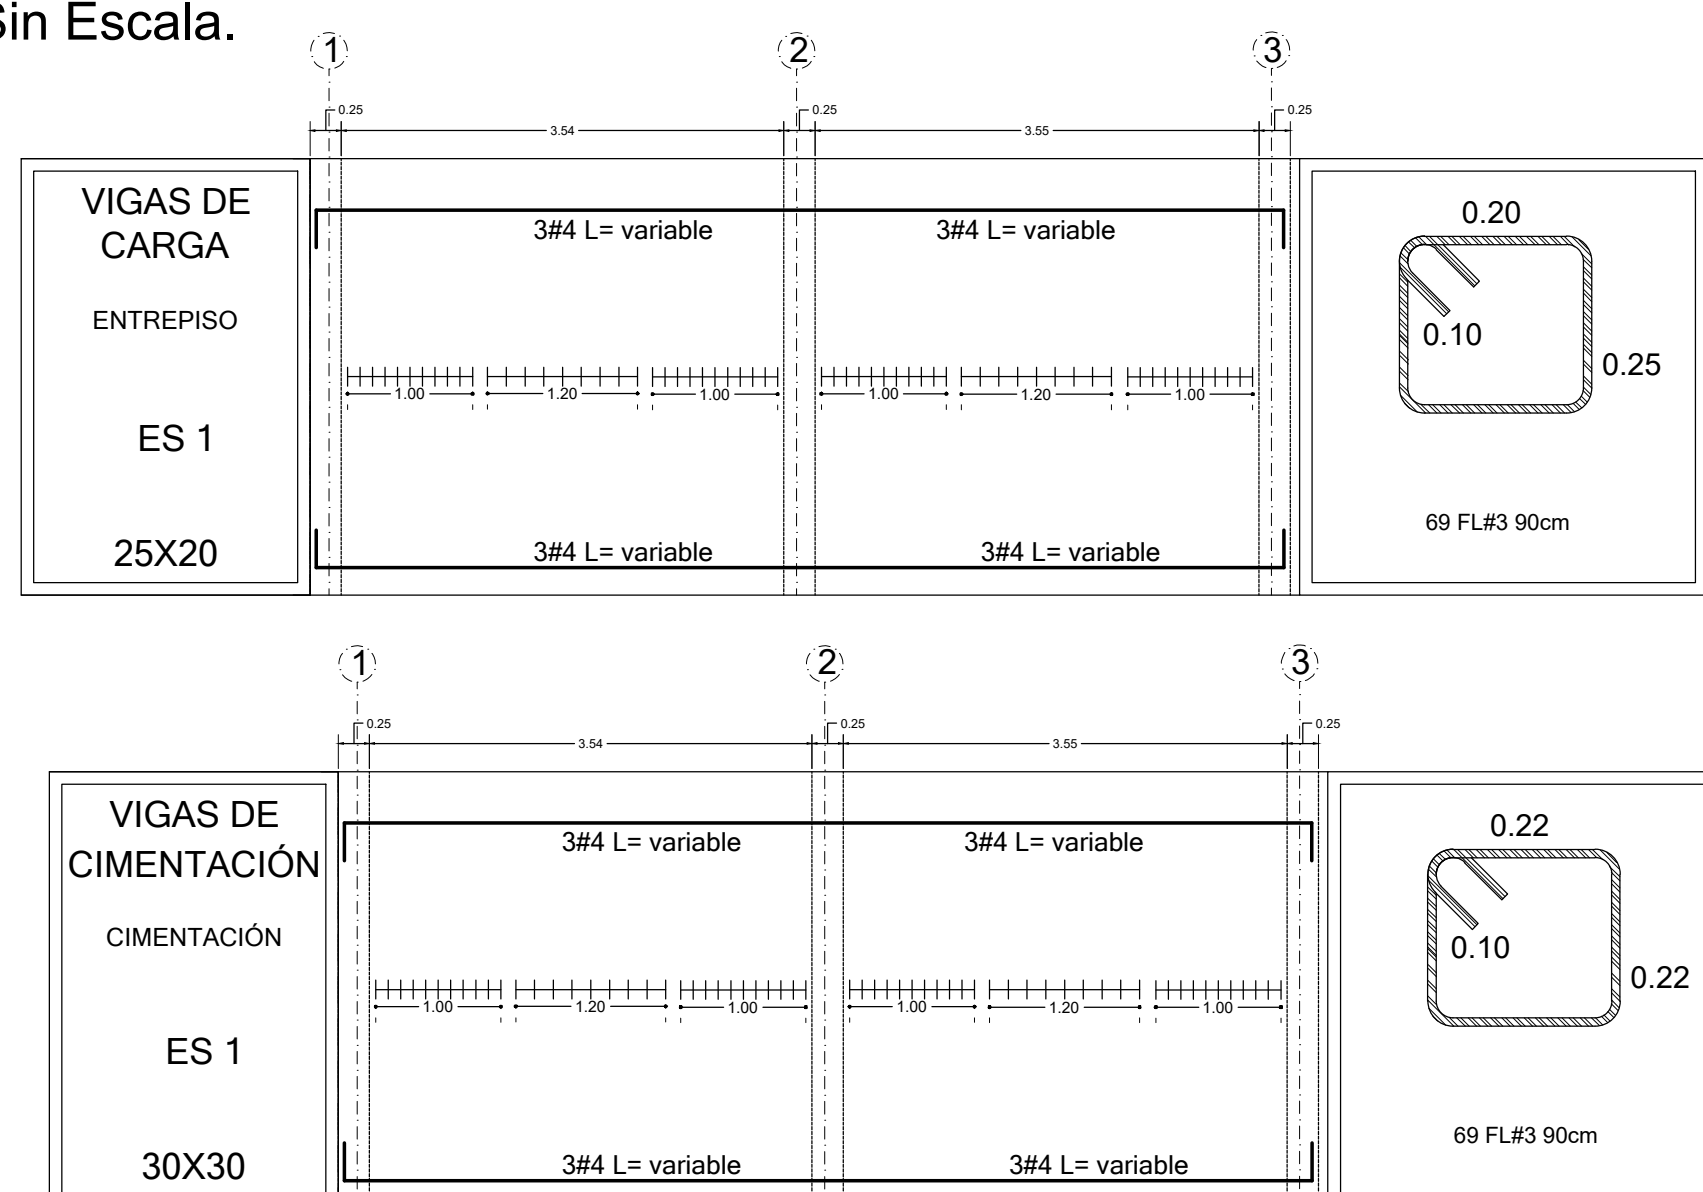

MATERIALES:
 Concreto:
 $f_c = 1700$ PSI (promedio núcleos)
 Acero:
 $f_y = 60000$ PSI (420 MPa)
 para $\phi > 3/8"$ (#3), Mallas y Grafiles

CARGAS
 CARGA VIVA 180 Kg/m²

LOCALIDAD:
Calle 4B No. 10^a-27/29
URBANIZACIÓN SAN
DIEGO - UBATÉ,
CUNDINAMARCA

DATOS DEL PREDIO:
 Código Catastral: 01-00-0131-0007-000

PROYECTO:
RECONOCIMIENTO Y
REFORZAMIENTO
MULTIFAMILIAR

CLIENTE:
JAIRO ORLANDO FORERO
 CC: 7.317.060

DIRECCIÓN:
 Calle 4B No. 10^a-27/29
 Urbanización San Diego

SERGIO ENRIQUE MURCIA SANCHEZ
 MP 25202-305100 CND

OBSERVACIONES:

CONTENIDO:
 DESPIECE COLUMNAS EXISTENTES
 CORTE PLACA DETALLE
 DESPIECE VIGAS

ESCALA: INDICADA

FECHA: Febrero 2021

Software: Autocad 2018

DIGITÓ: ingens@gmail.com

RADICADO:

APROBACIÓN: