



UNIVERSIDAD
SANTO TOMÁS
BUCARAMANGA

FACULTAD DE
ARQUITECTURA

DECIMO SEMESTRE

PROYECTO DE
GRADO

DOCENTE :

ARQ. CATALINA SAUZA
REYES

ESTUDIANTE:

EDGAR ALEXANDER
BARBOSA MONCADA
COD: 2171858

PROYECTO

CASA DE LA
CULTURA Y MEMORIA
PARA SANTA ROSA
DEL SUR, BOLIVAR

OBSERVACIONES

CONTIENE

PLANO DE ENTREPISO
ESTRUCTURA DE LA
RAMPA

FECHA



02/05/2024

ESCALA


DEFINIDO EN
EL PLANO

PLANO


8/10

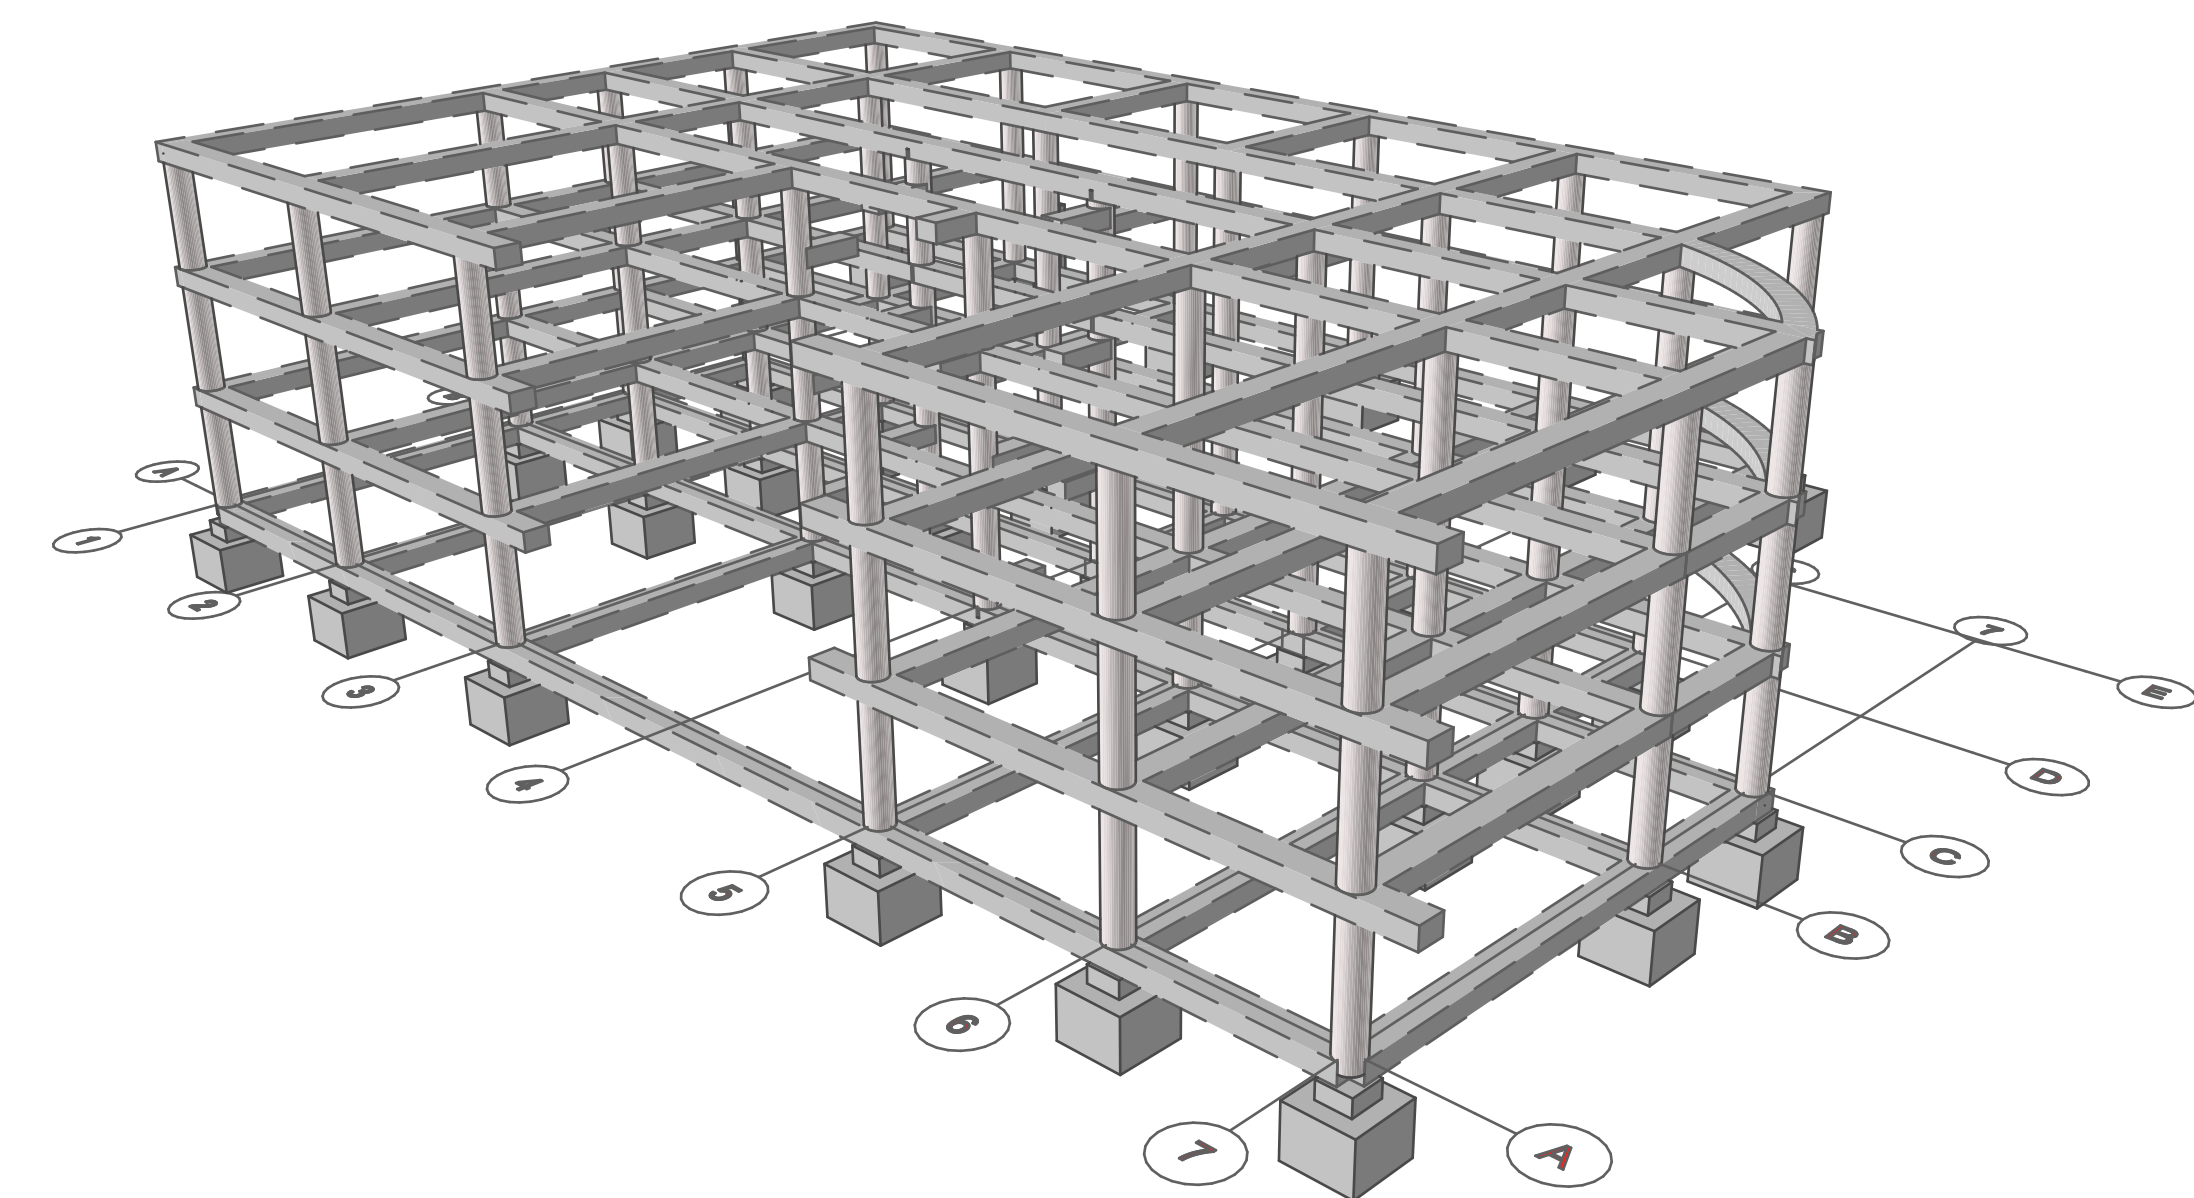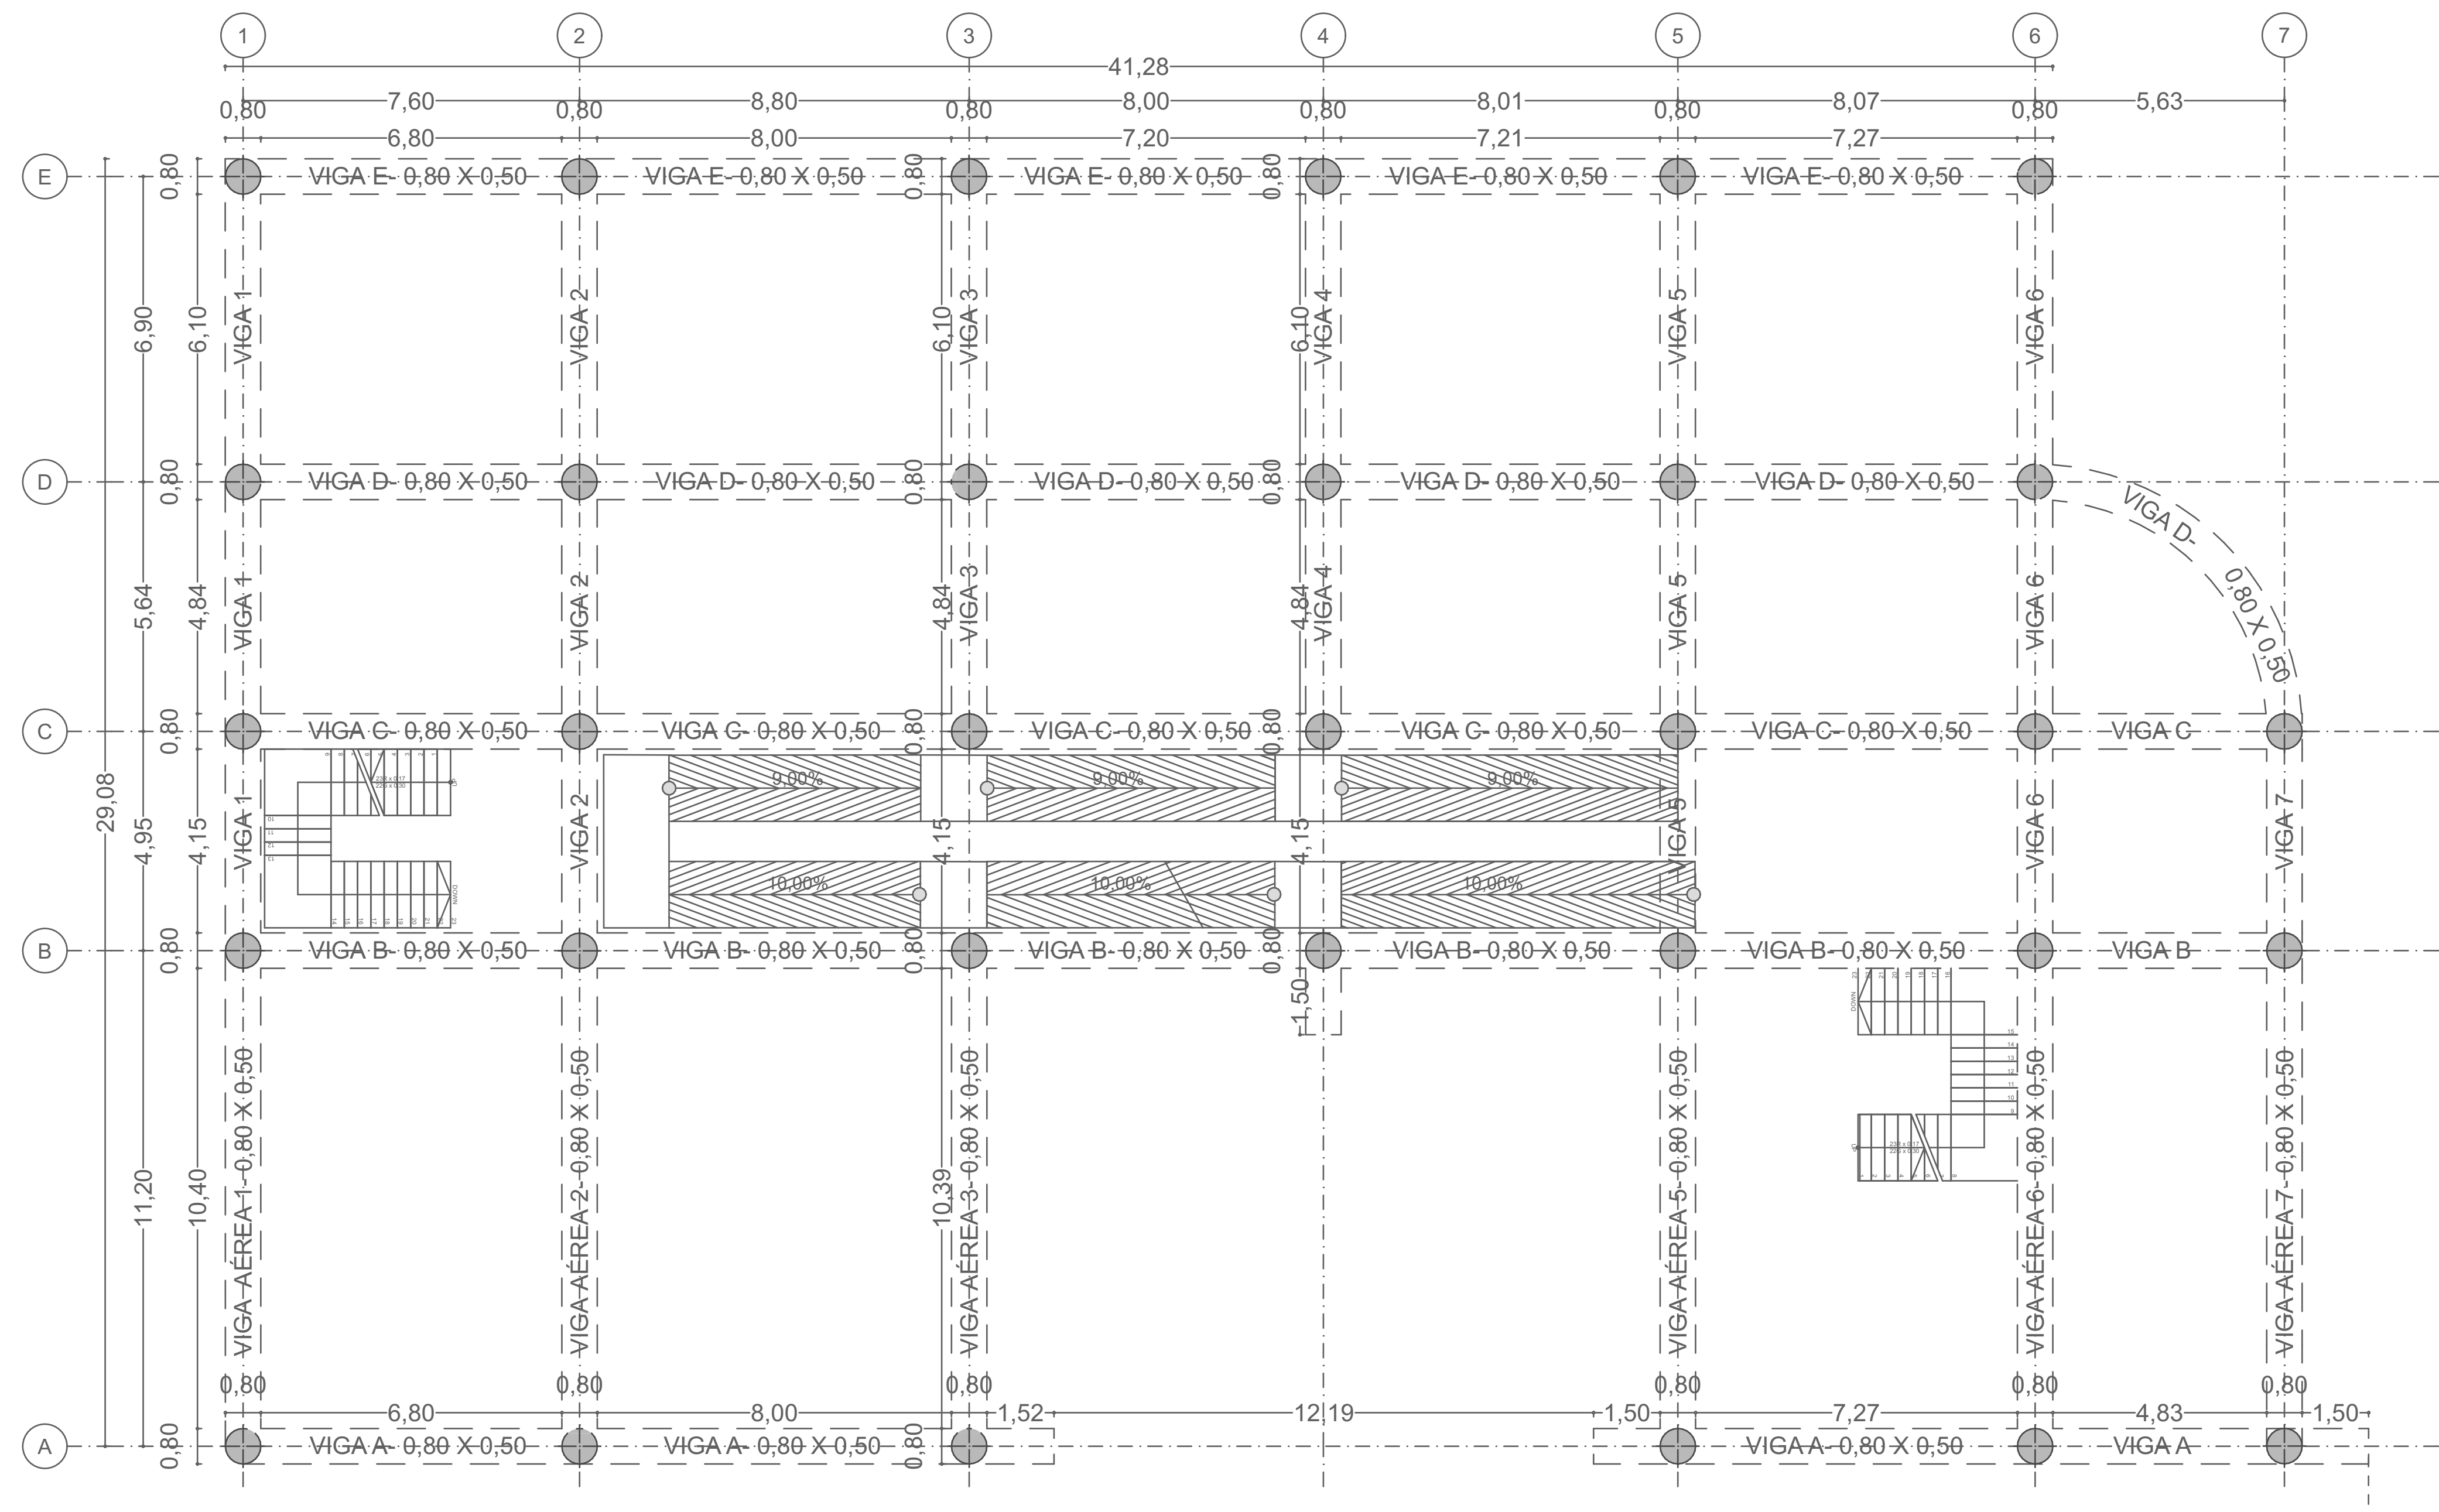


PLANTA DE ENTREPISO
N+7,50m
ESC 1_100

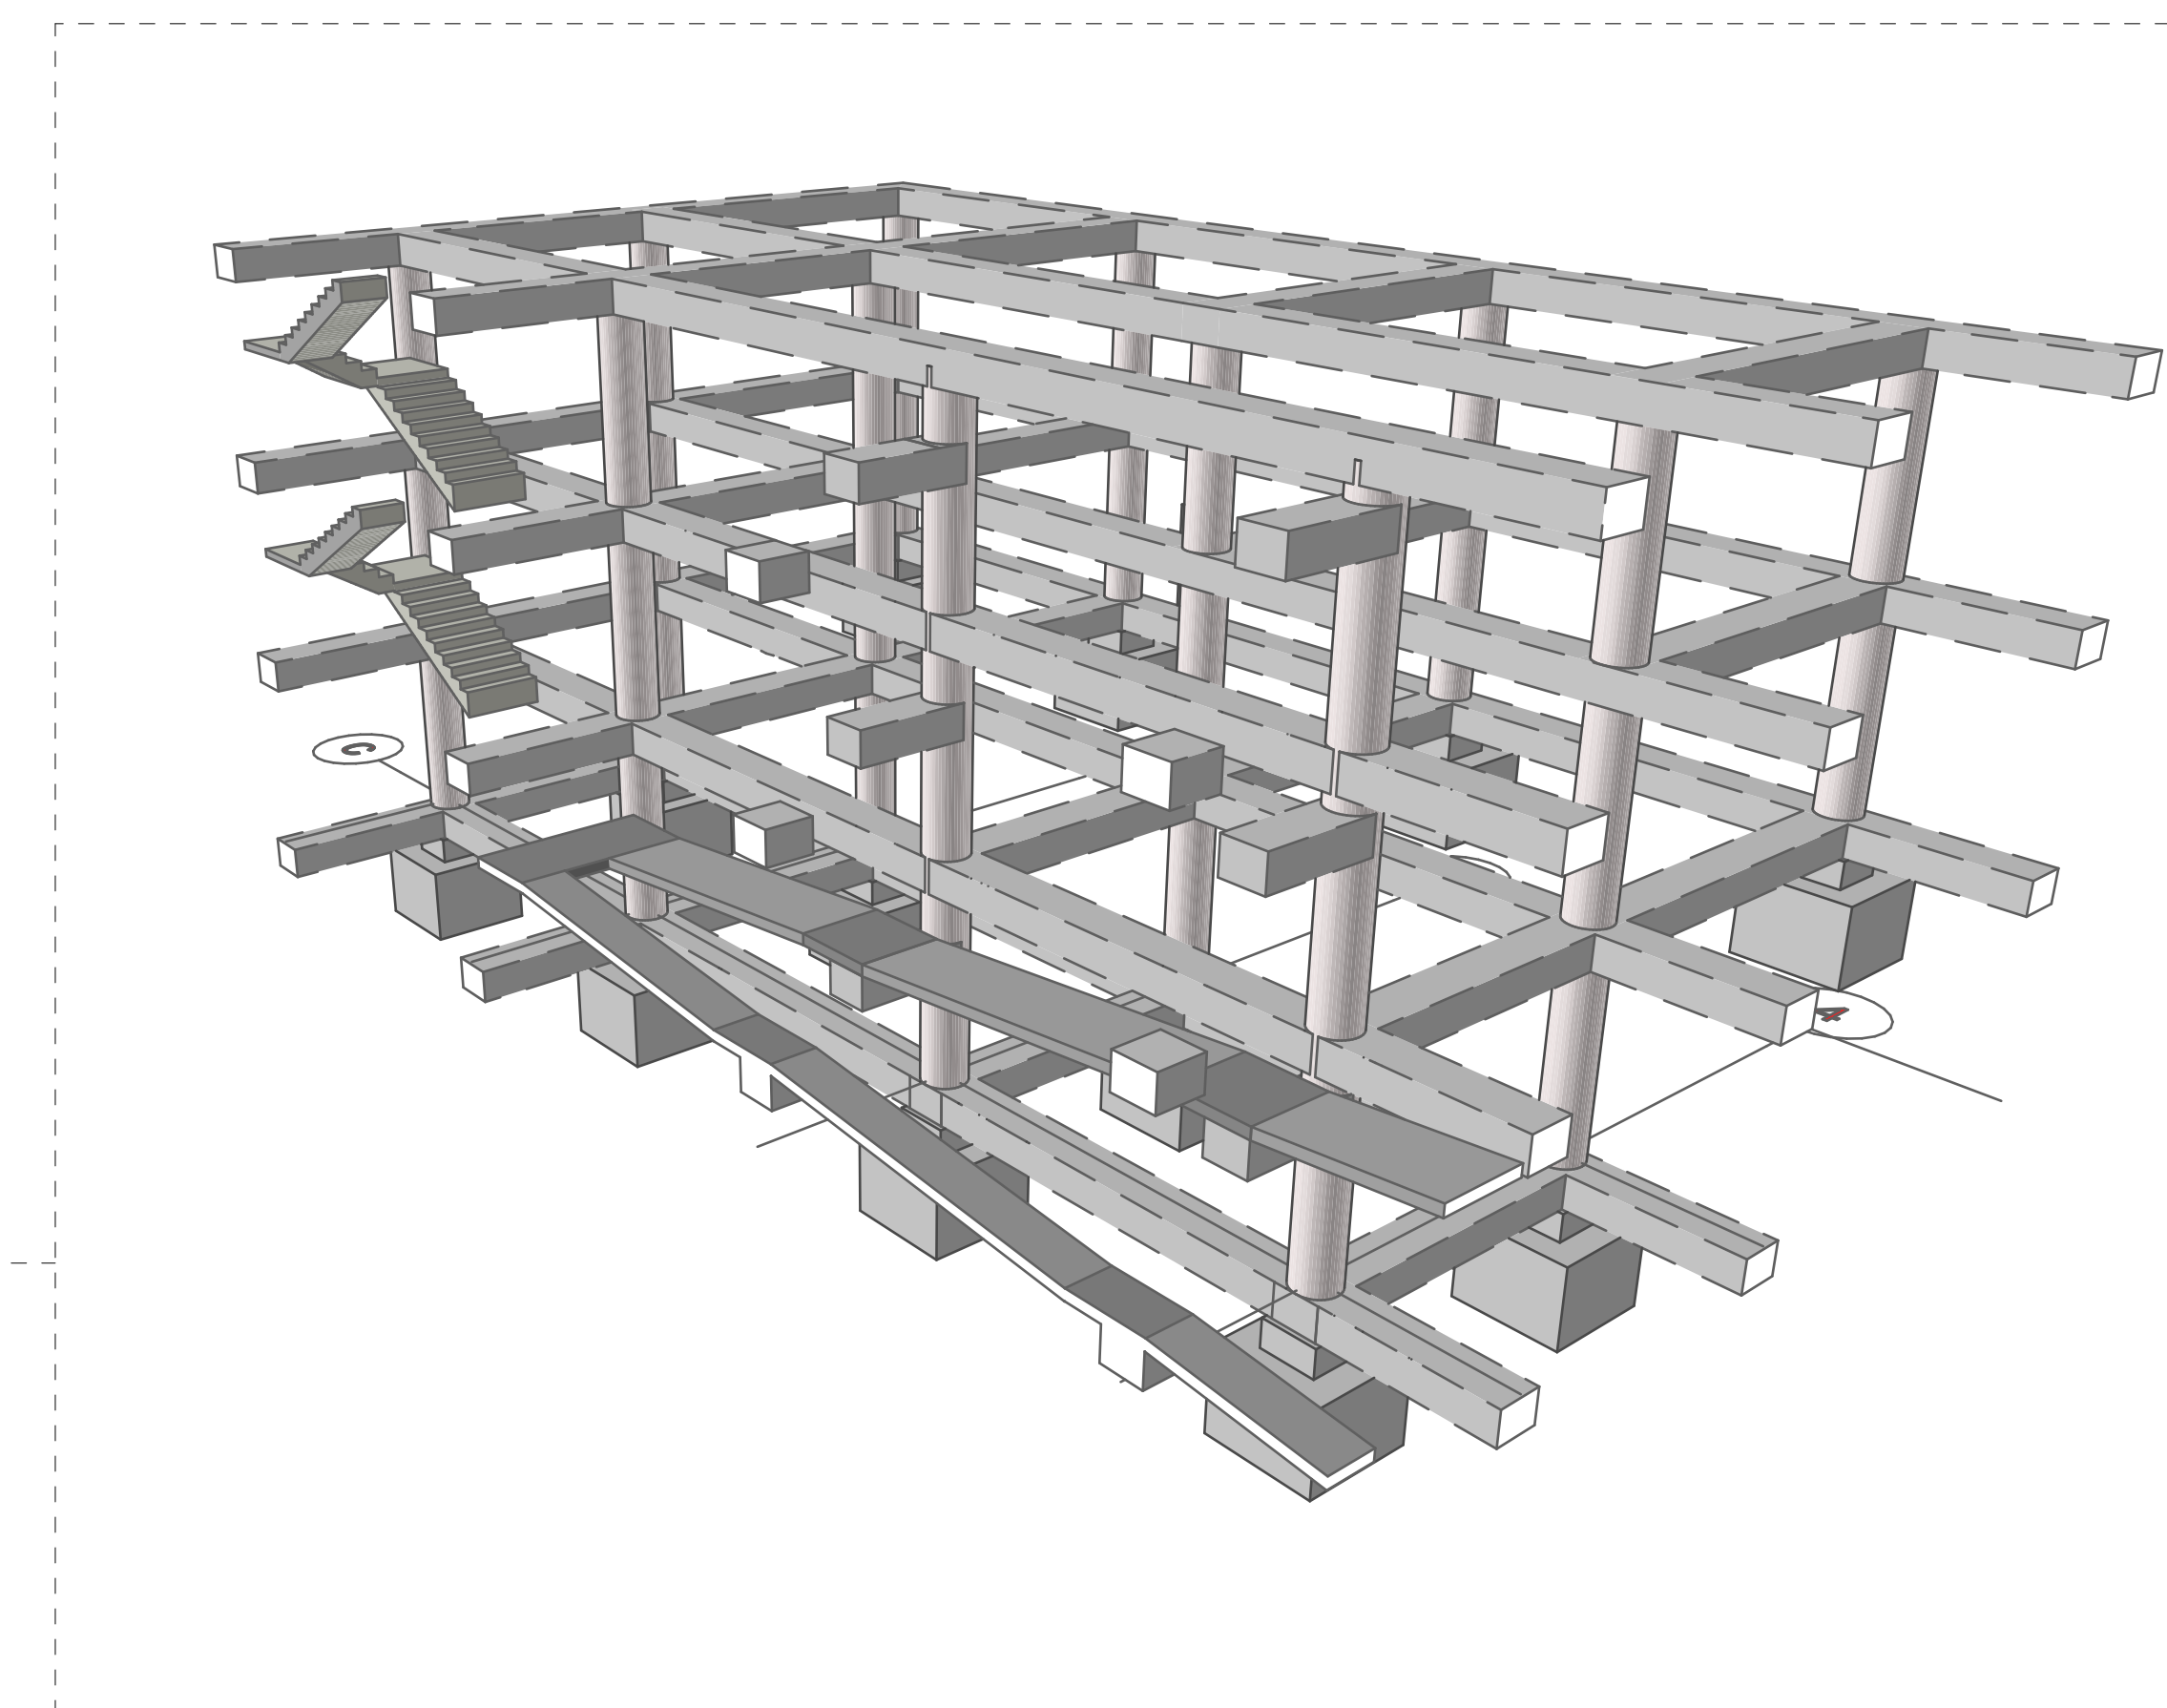


ESTRUCTURA DE LA RAMPA

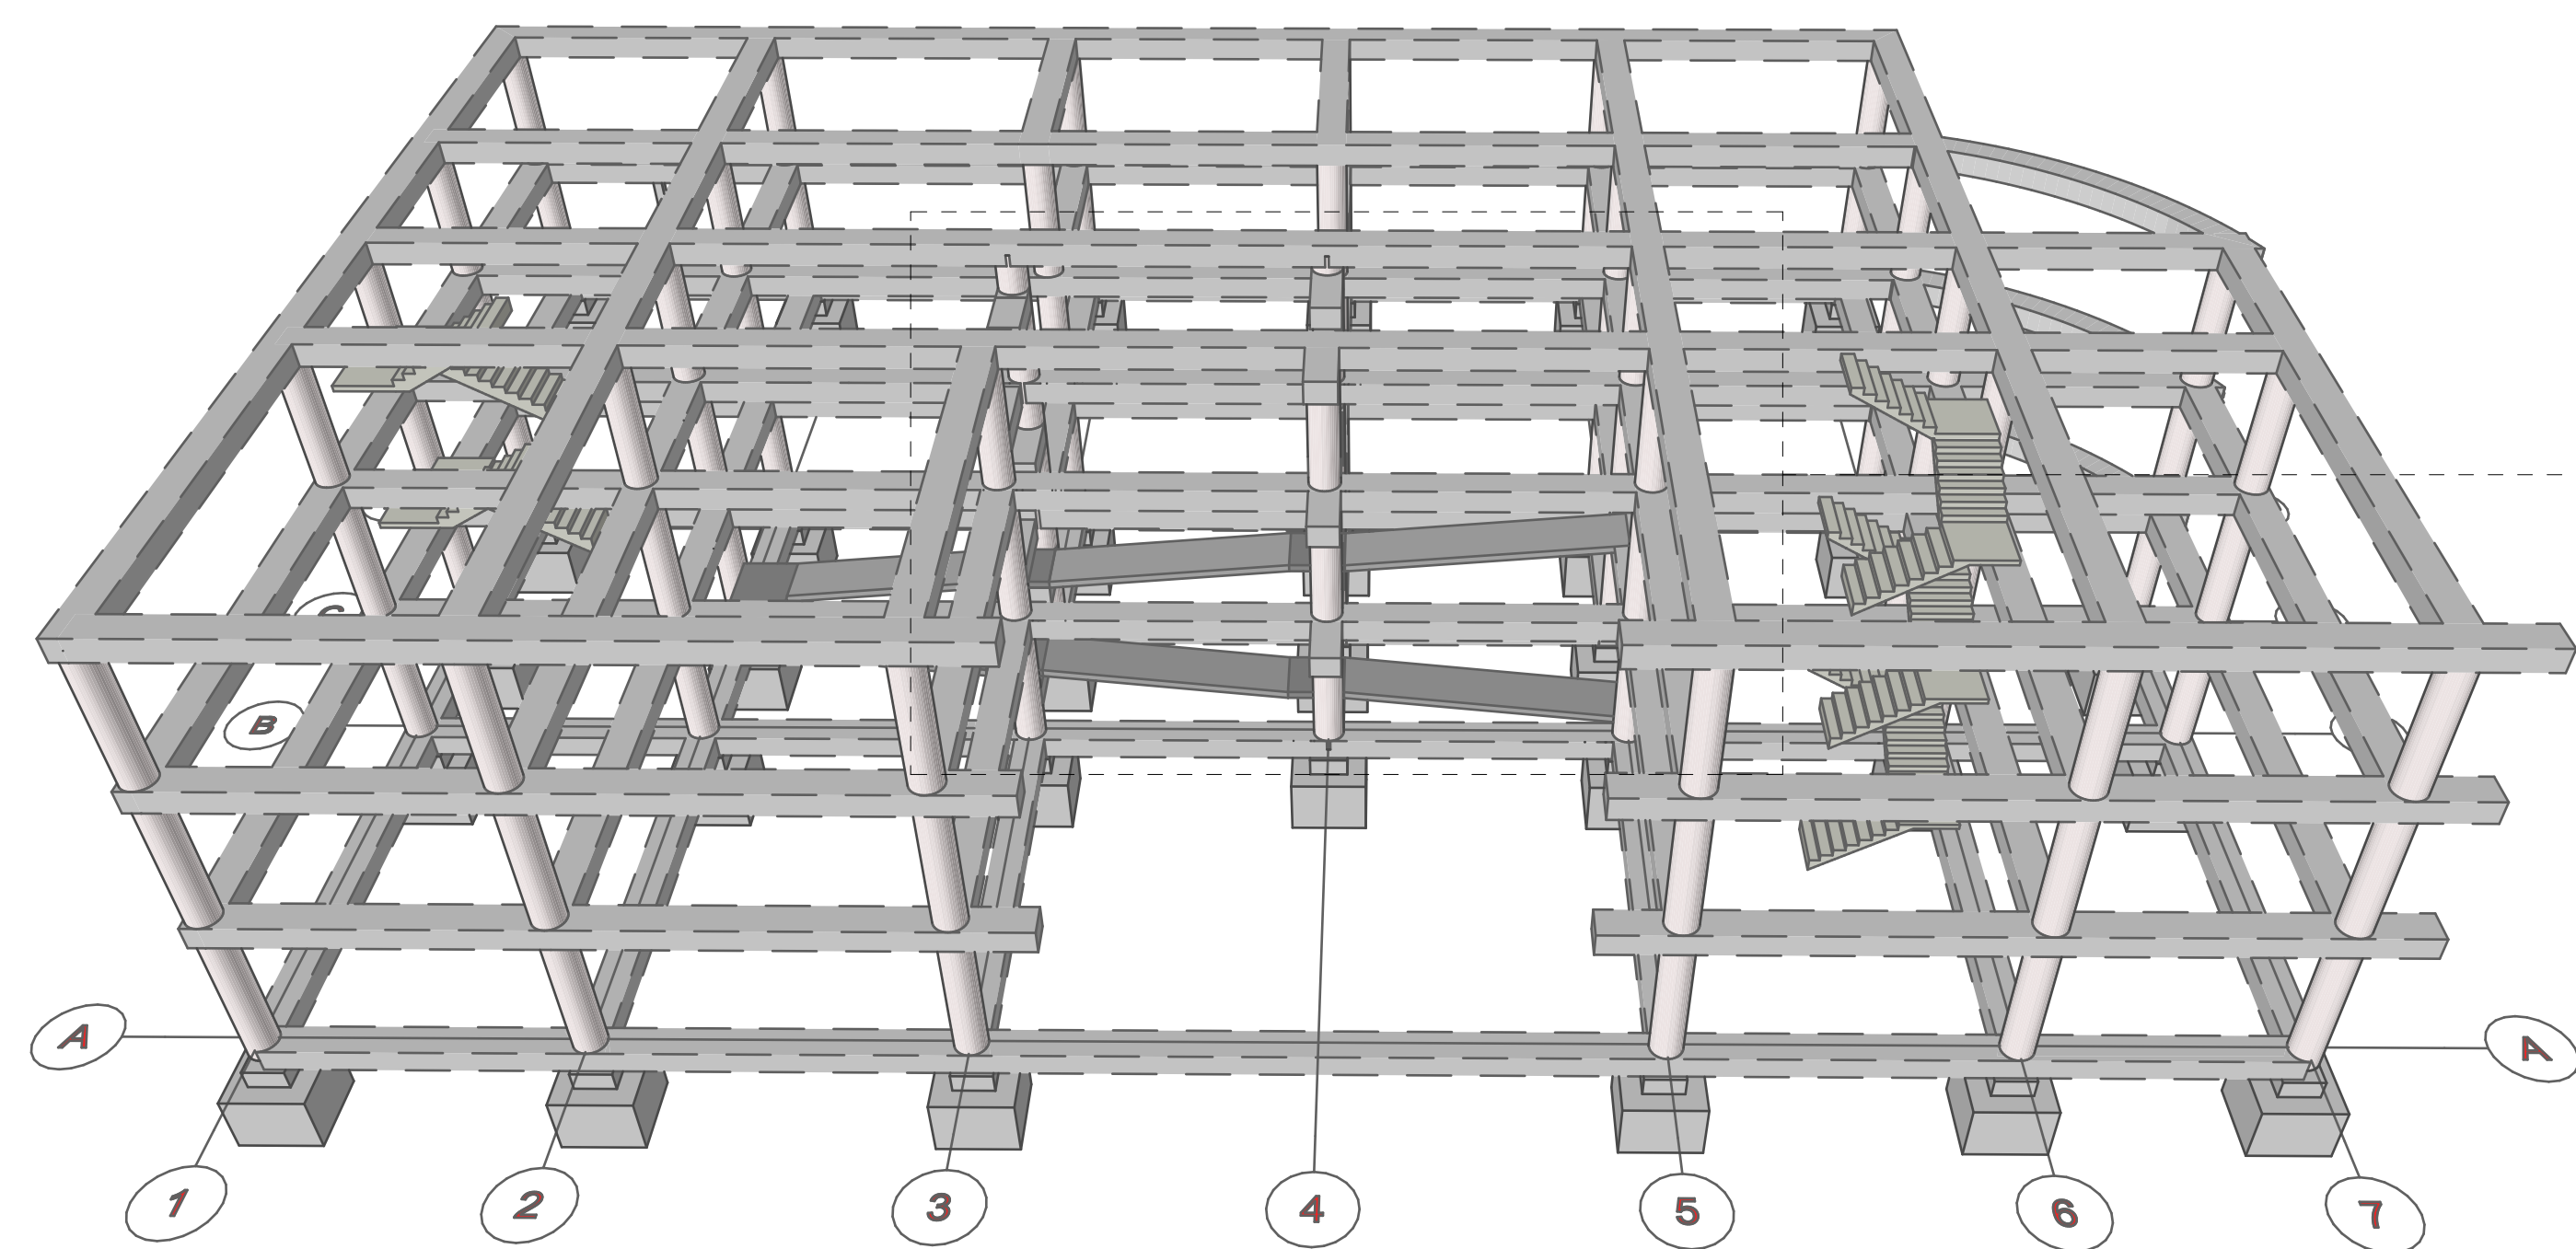



DETALLE A-A'
CUBIERTA PANEL SÁNDWICH
VISTA LATERAL
ESC 1_20

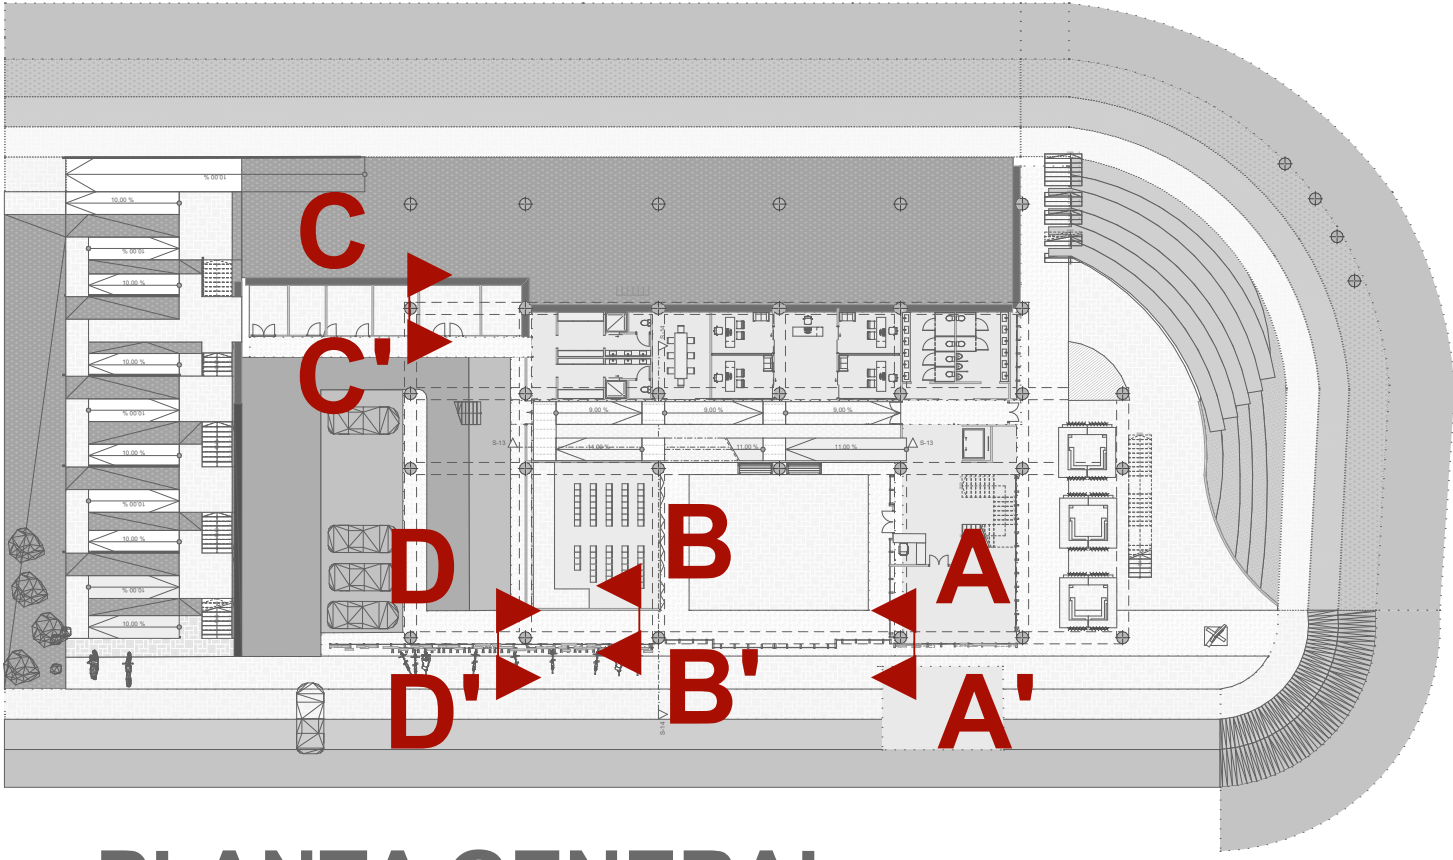


PLANTA GENERAL
ESC 1_500

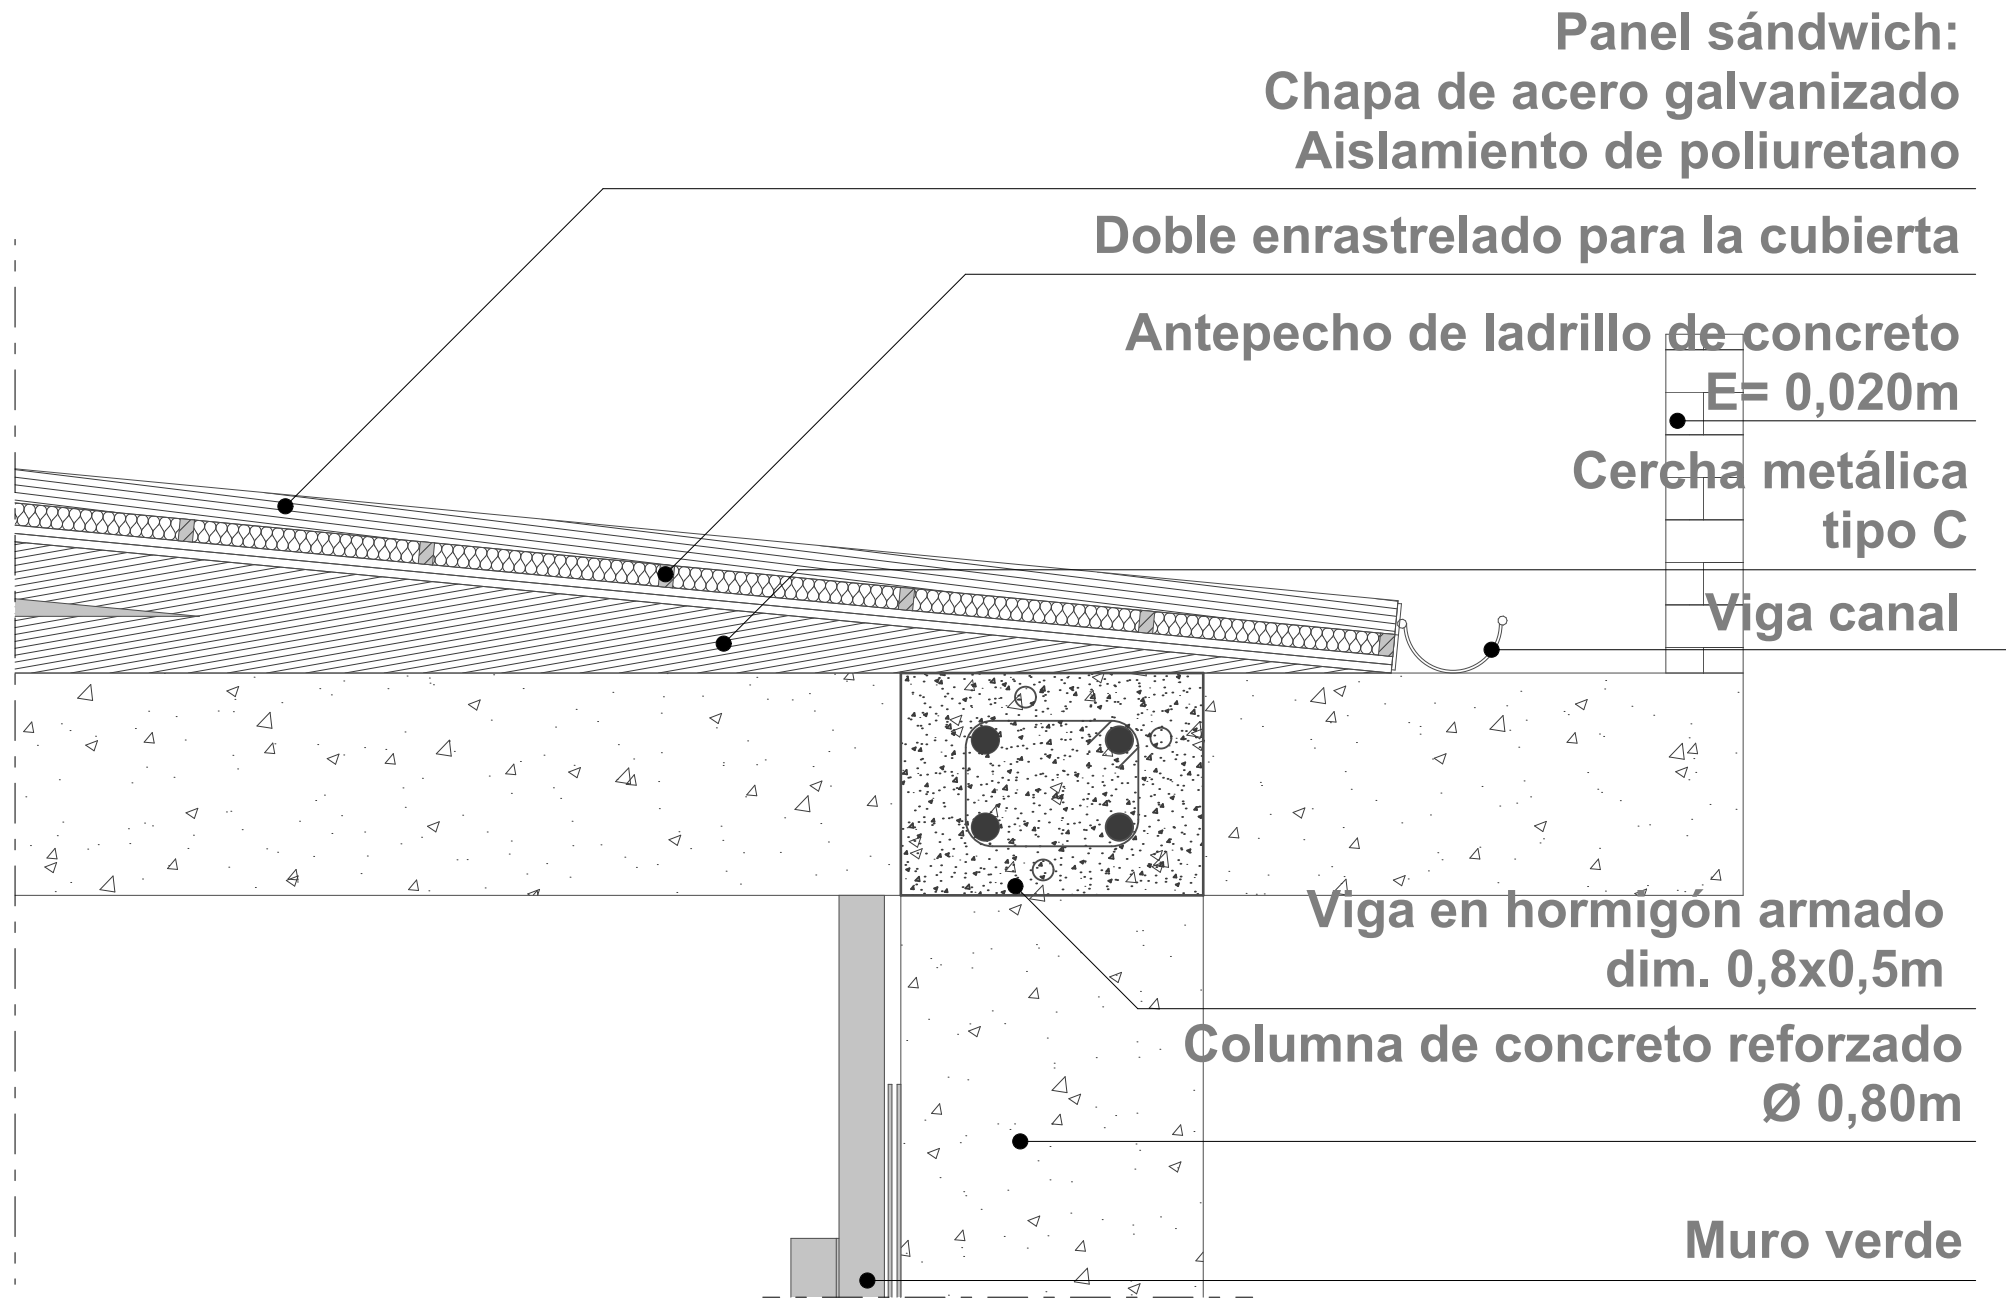


DETALLE B-B'
PLACA ALIGERADO
CON METALDECK
VISTA LATERAL
ESC 1_20

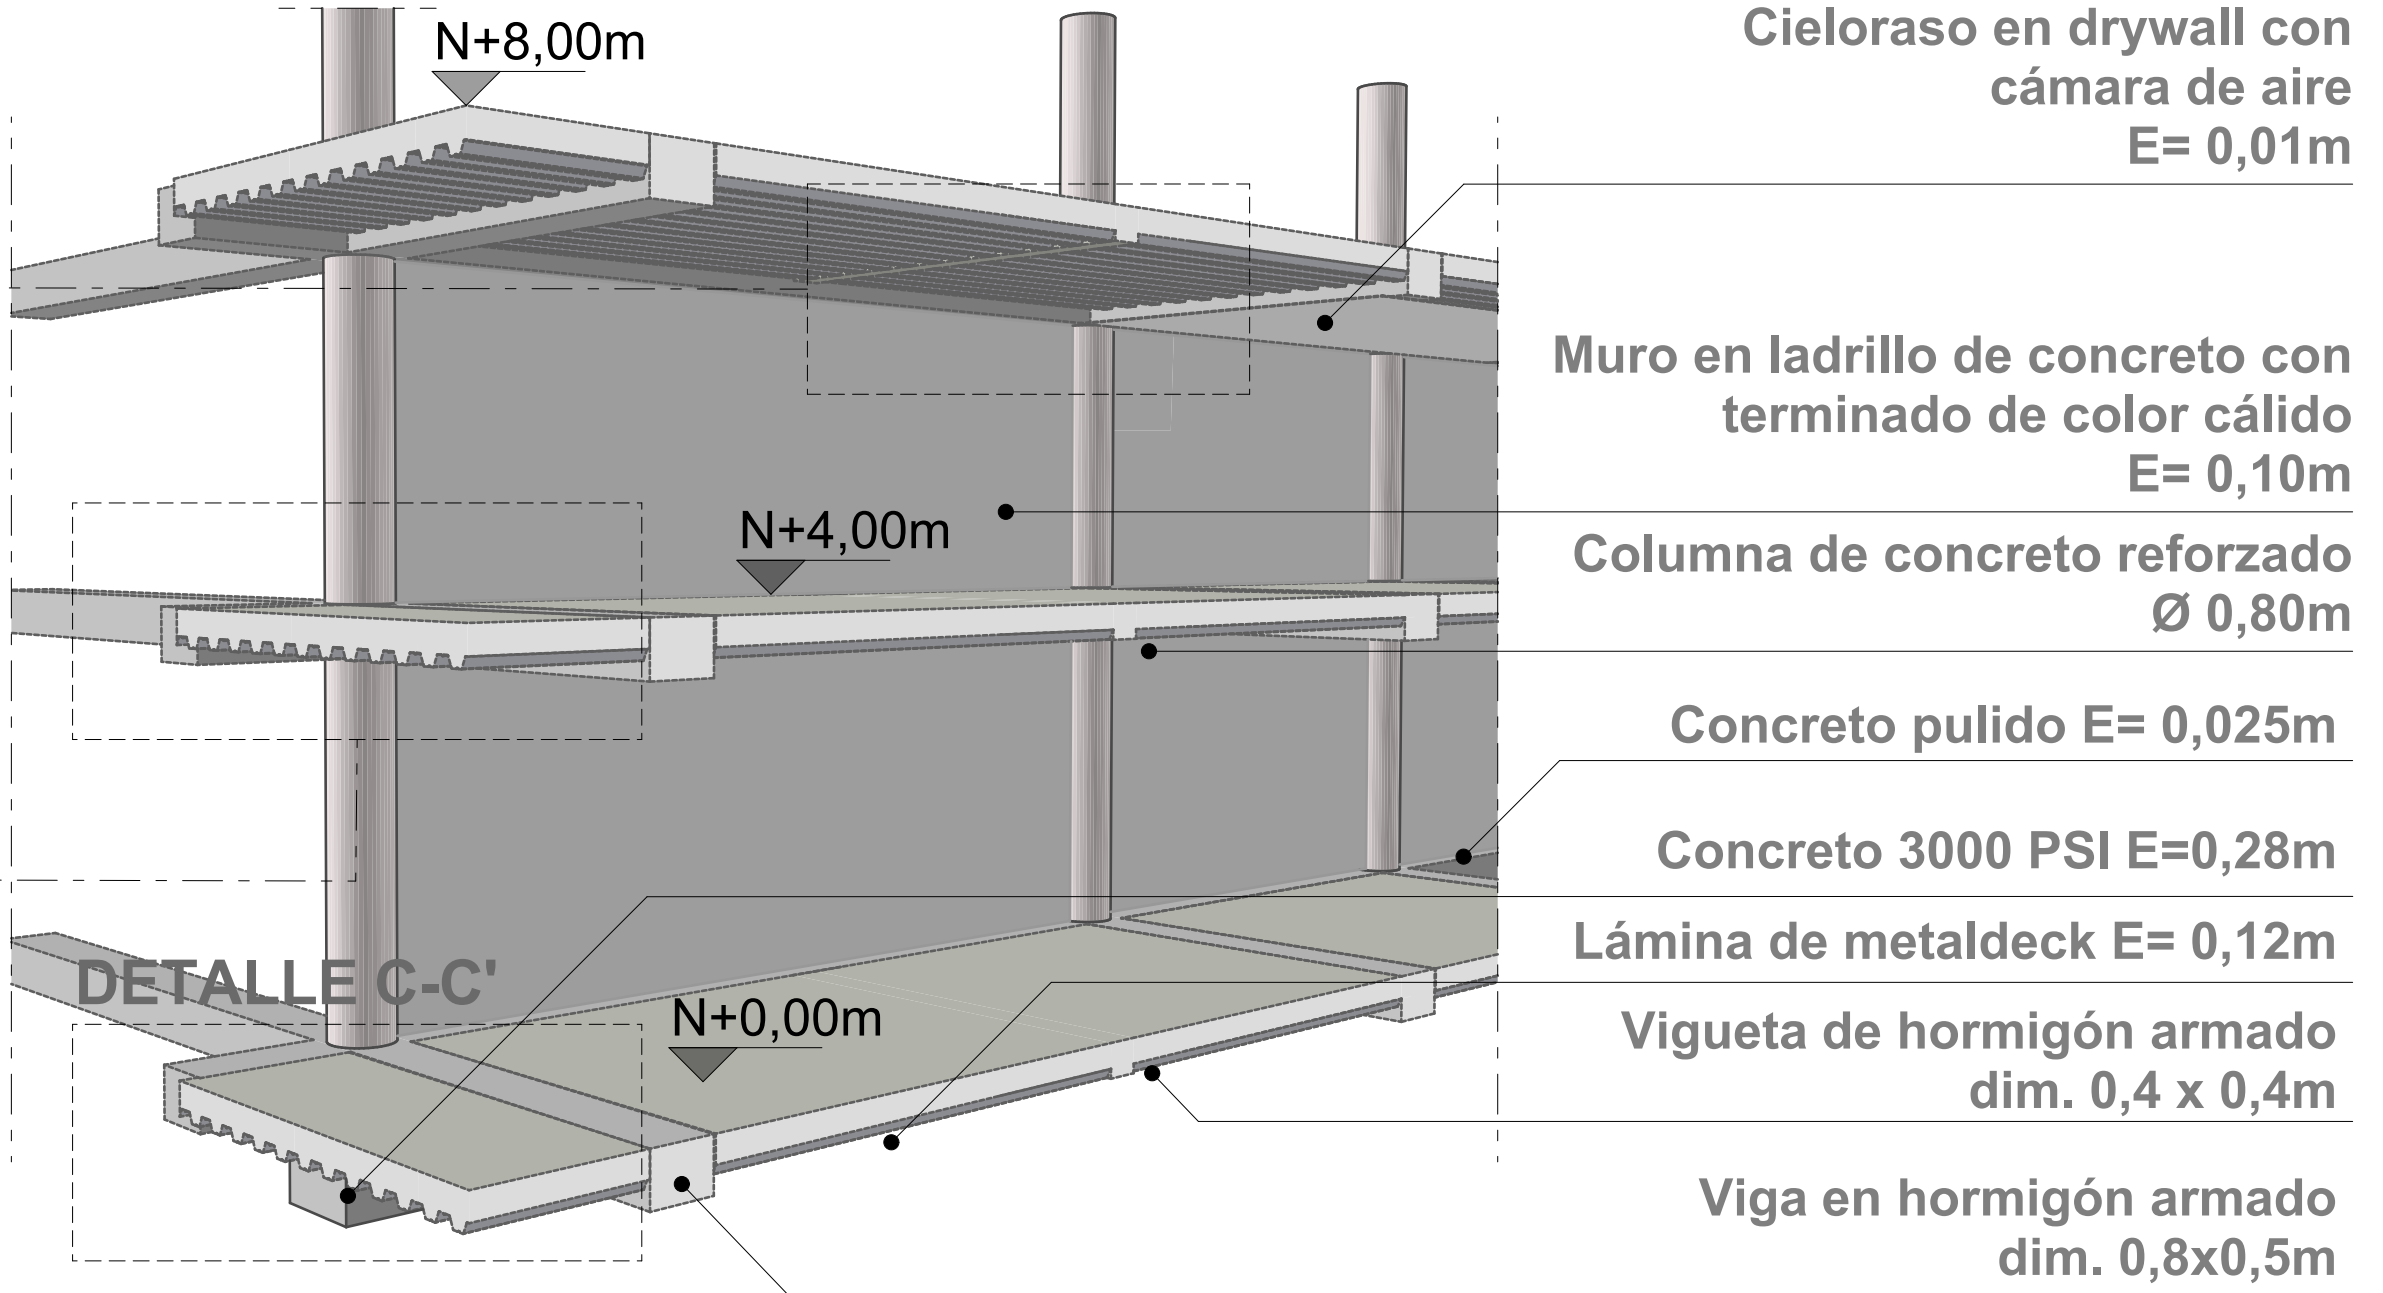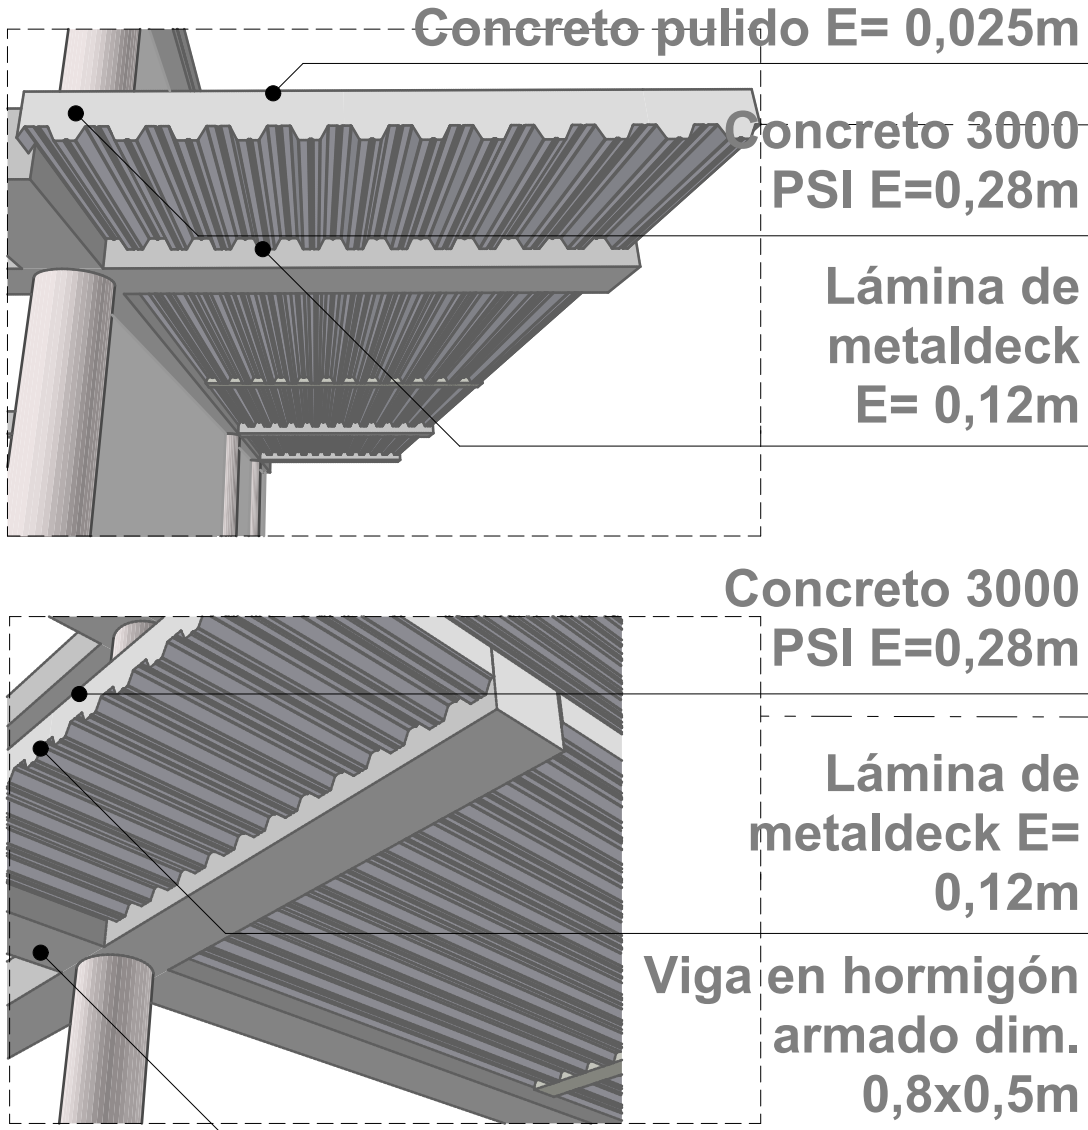


DETALLE C-C'
ARMADO DE ZAPATAS
VISTA SUPERIOR
ESC 1_20

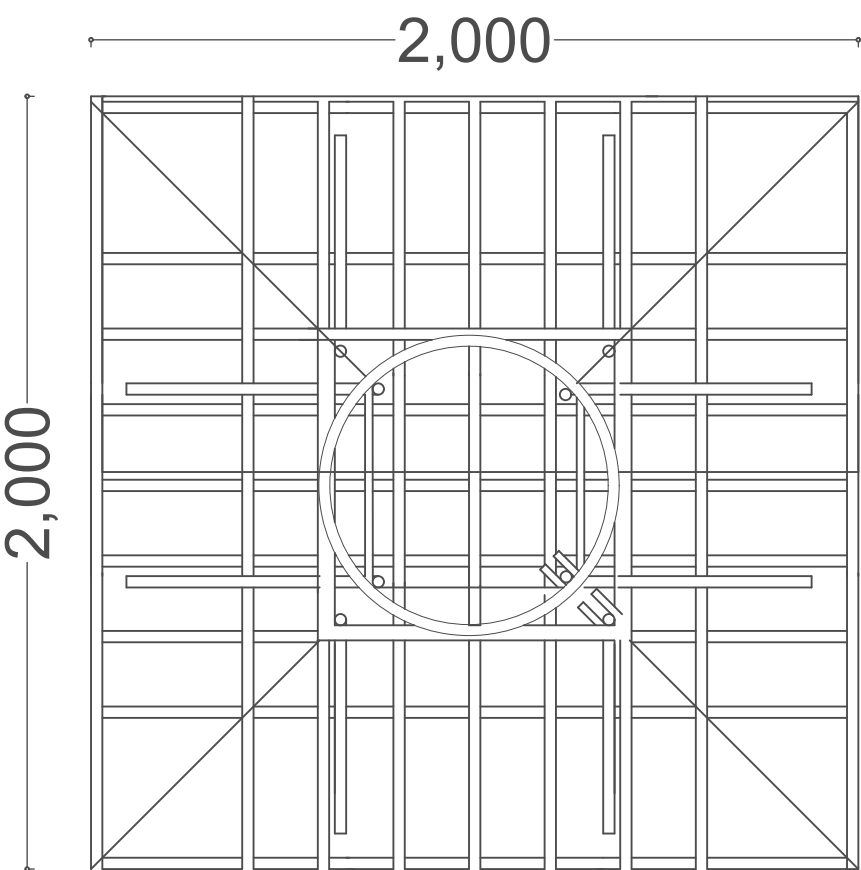

PERSPECTIVA

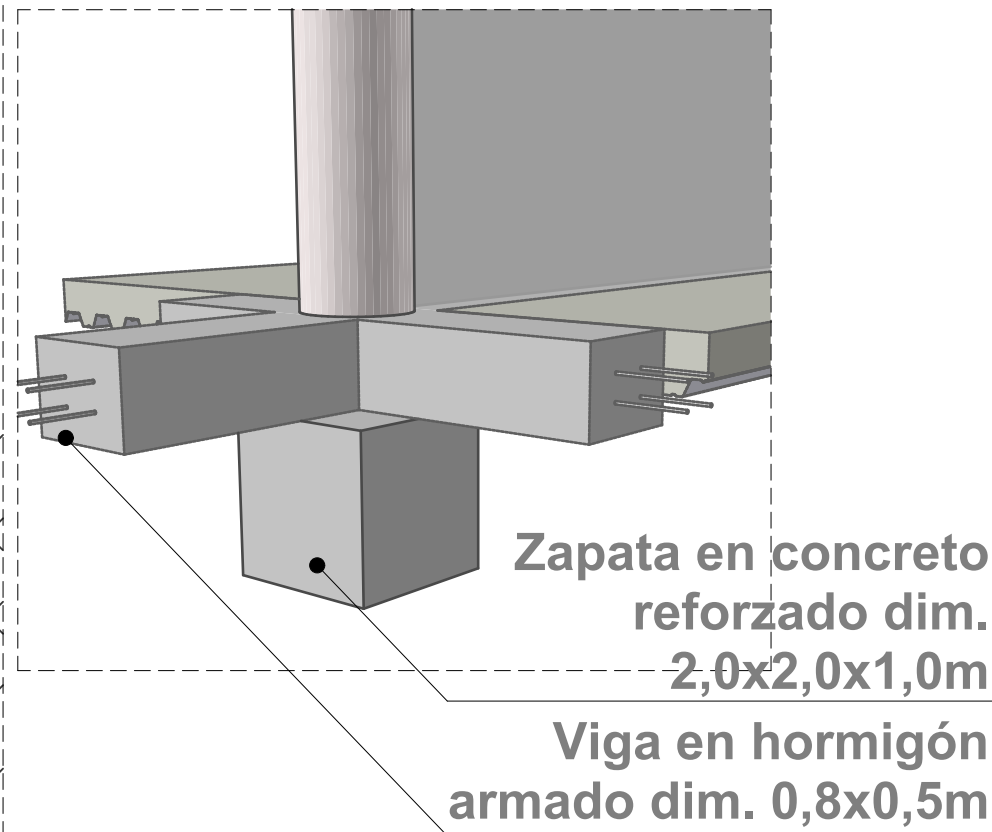


VISTA FRONTAL
ESC 1_20

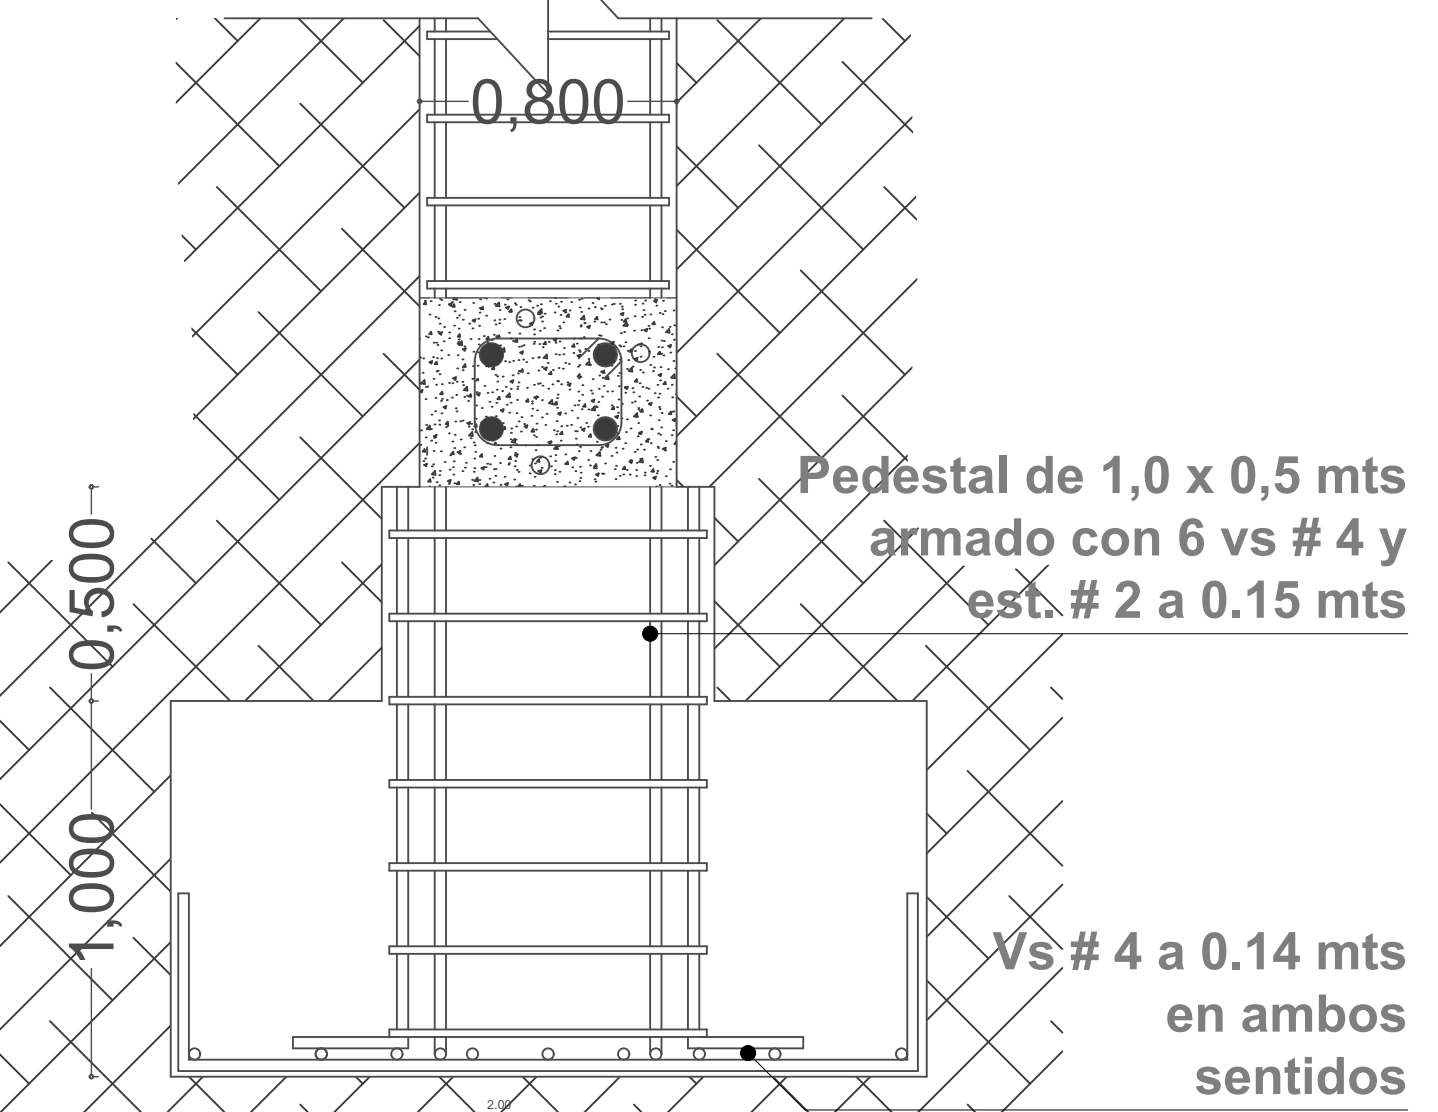


DETALLE D-D'
MURO VERDE


VISTA SUPERIOR
ESC 1_50

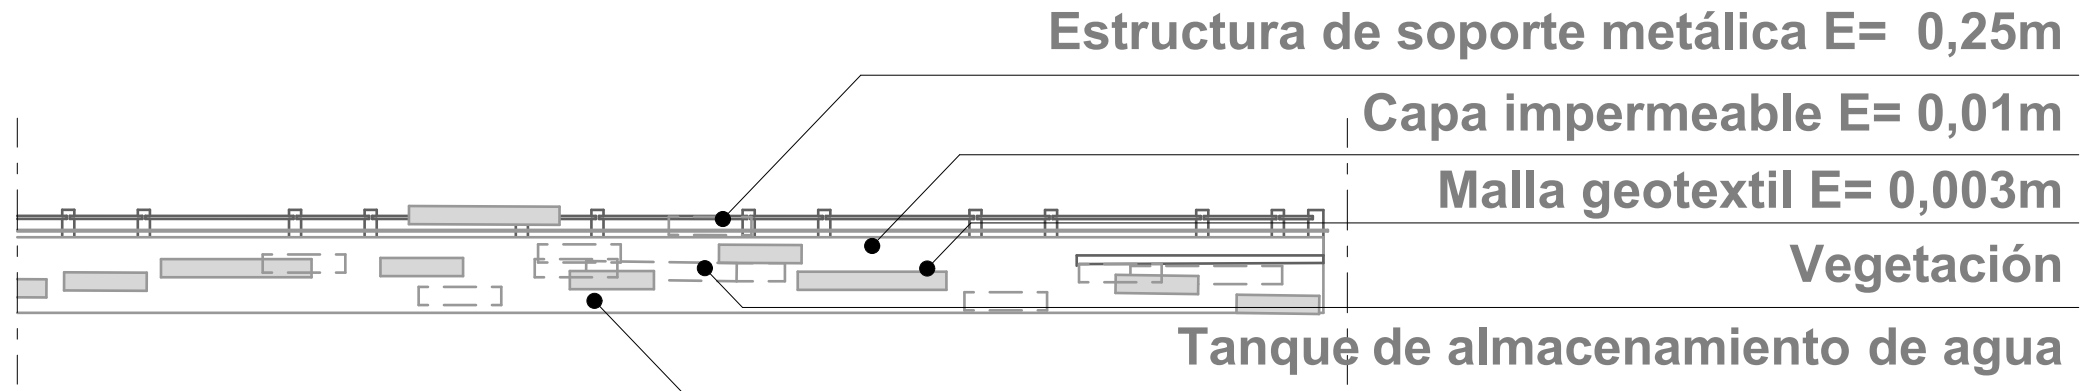



VISTA FRONTAL
ESC 1_50

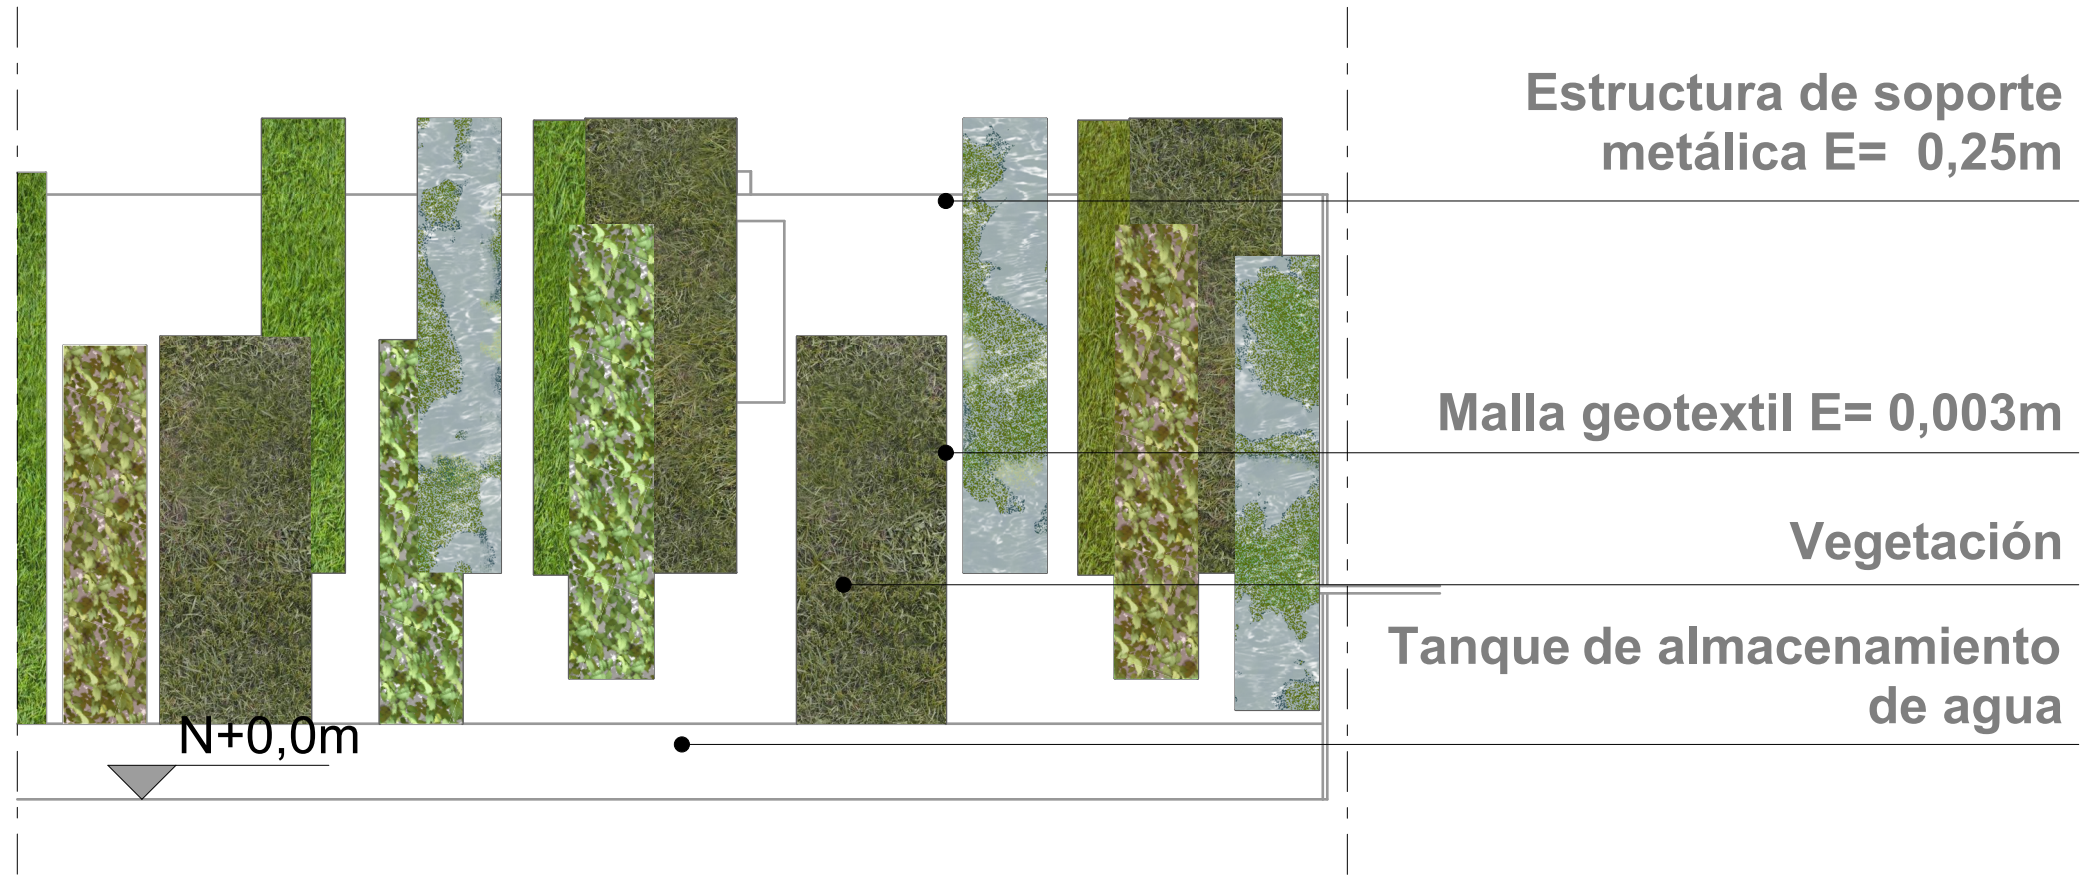


FOLLAJE

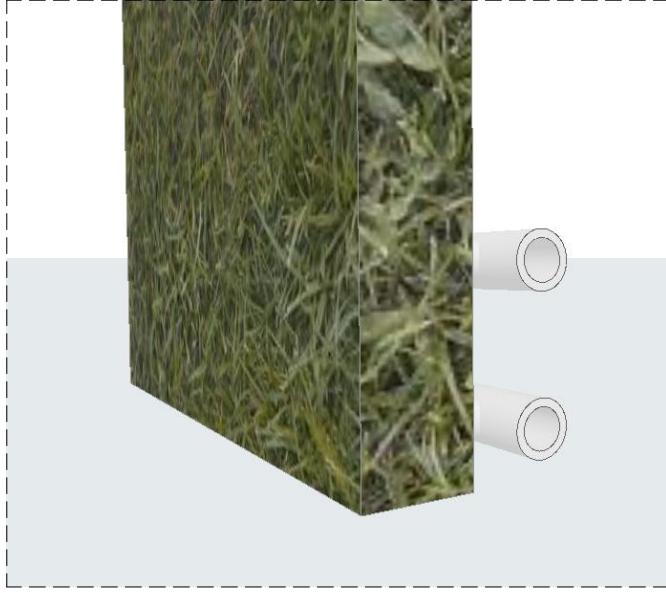


PLANTAS
ALELOPATICAS

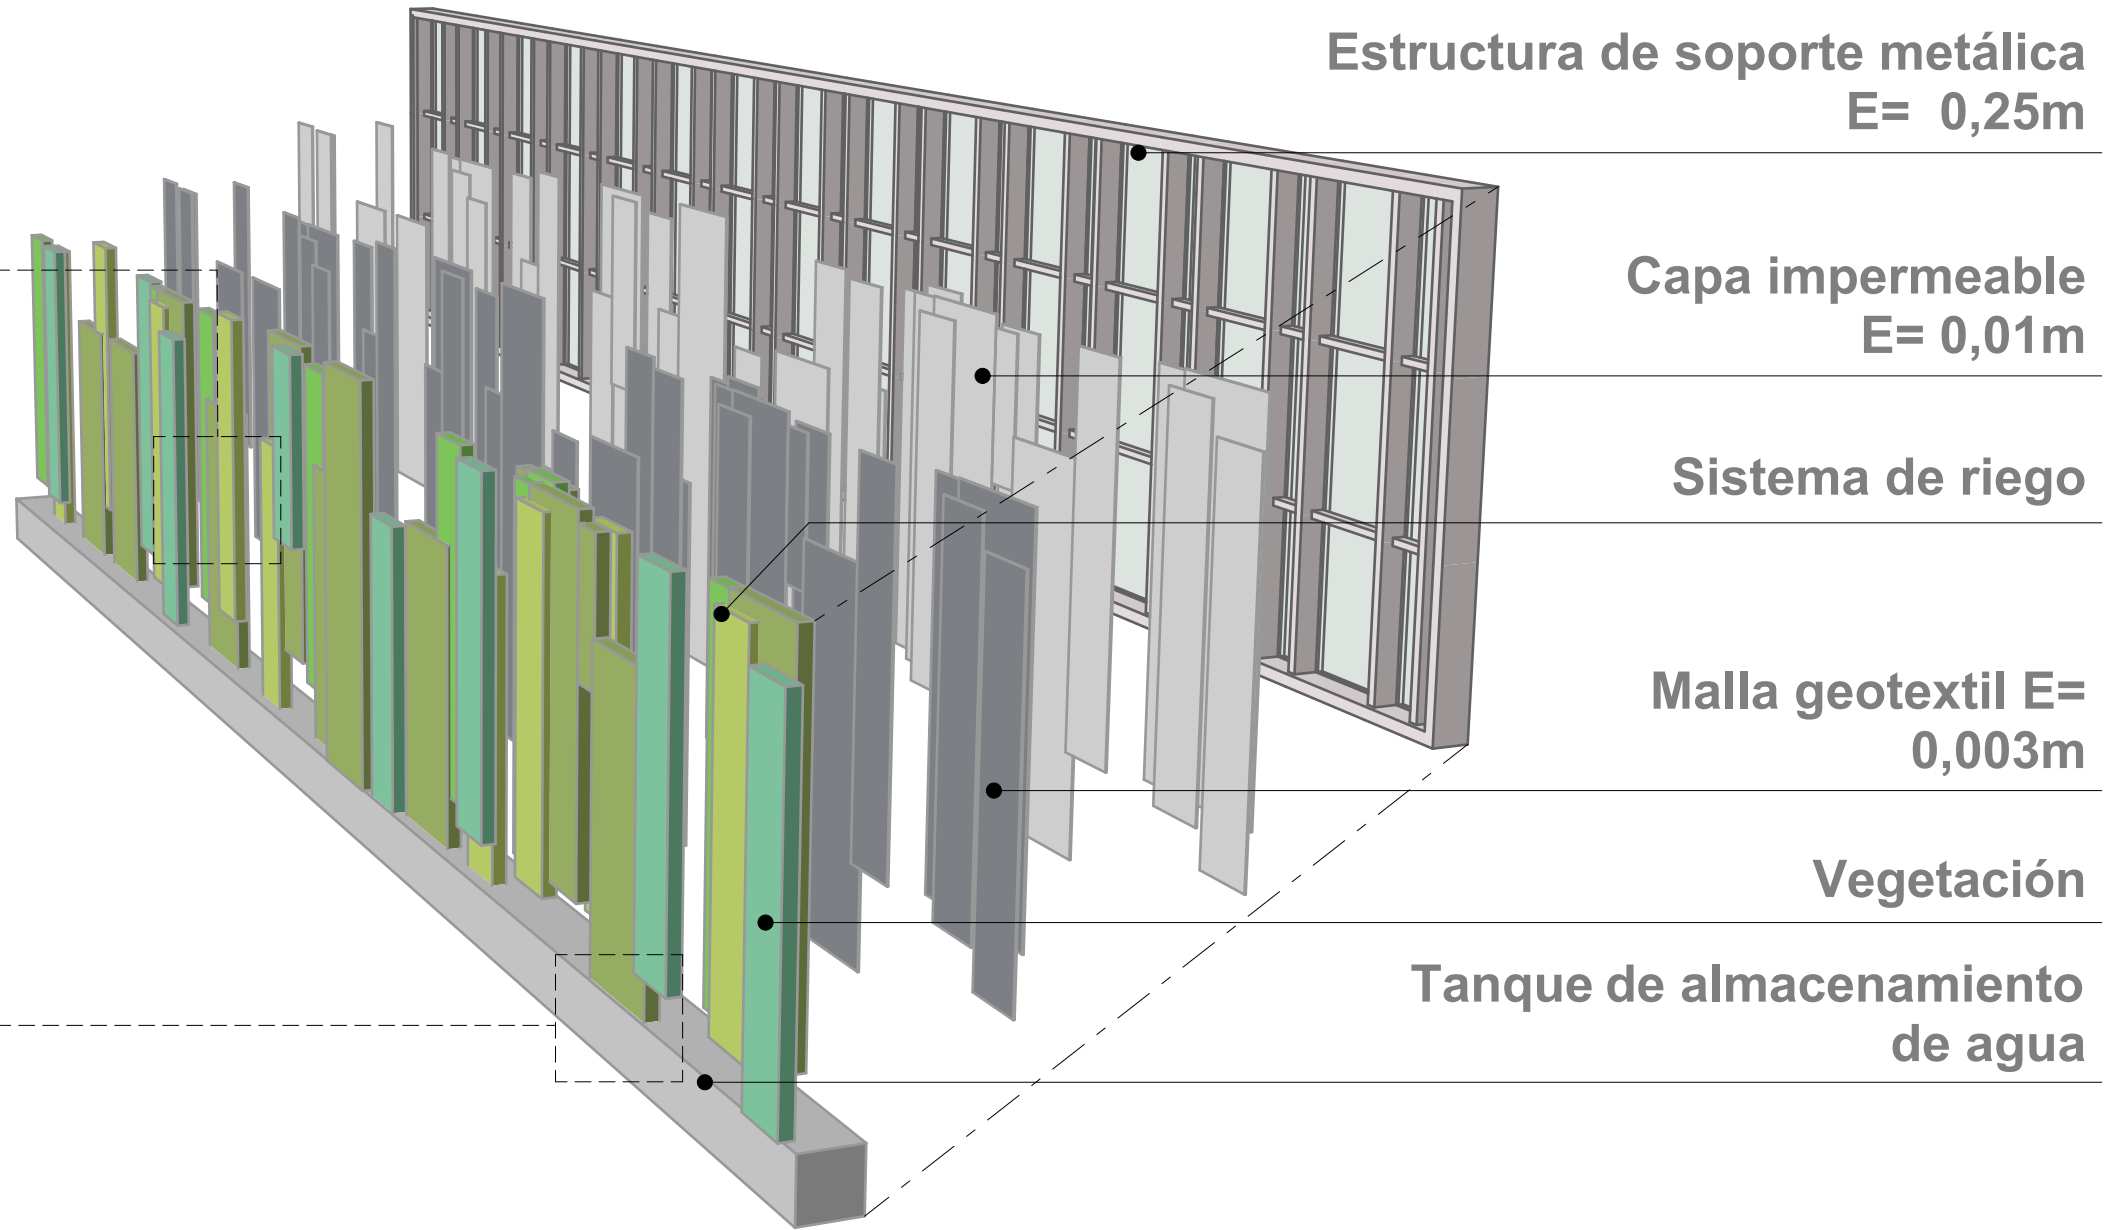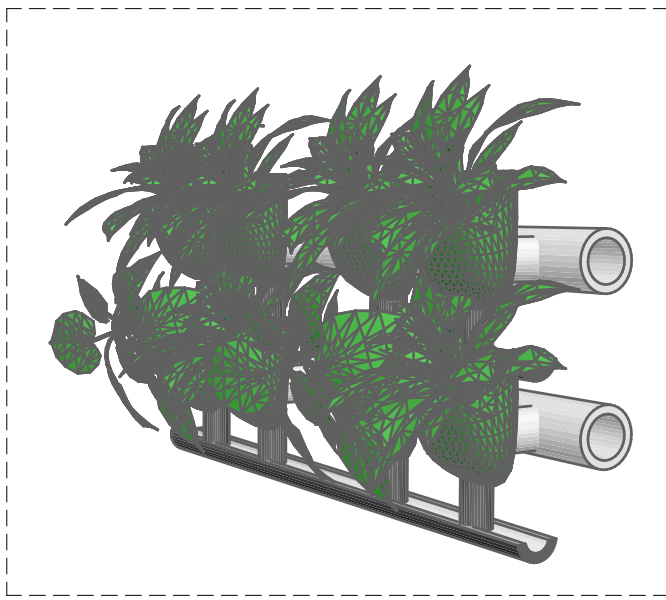

DETALLE E-E'
MOBILIARIO
SALAS DE EXPOSICIÓN

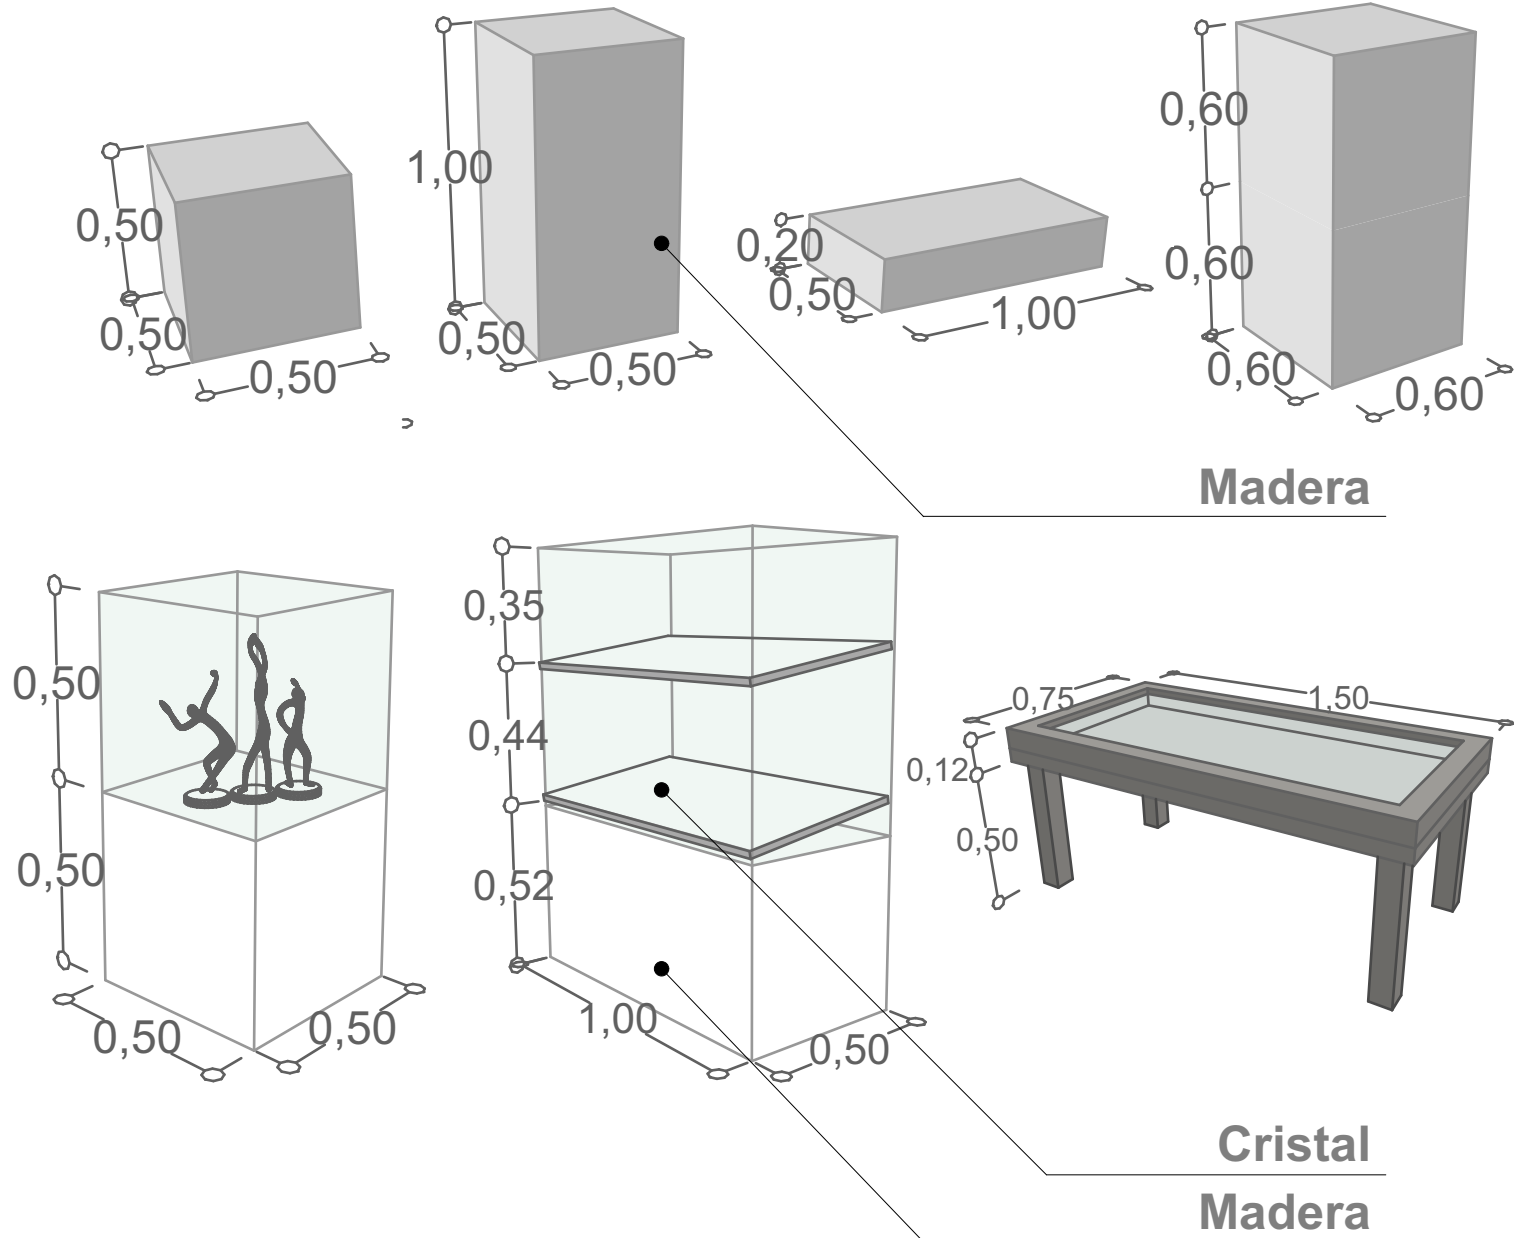

DETALLE F-F'
MOBILIARIO LUDOTECA

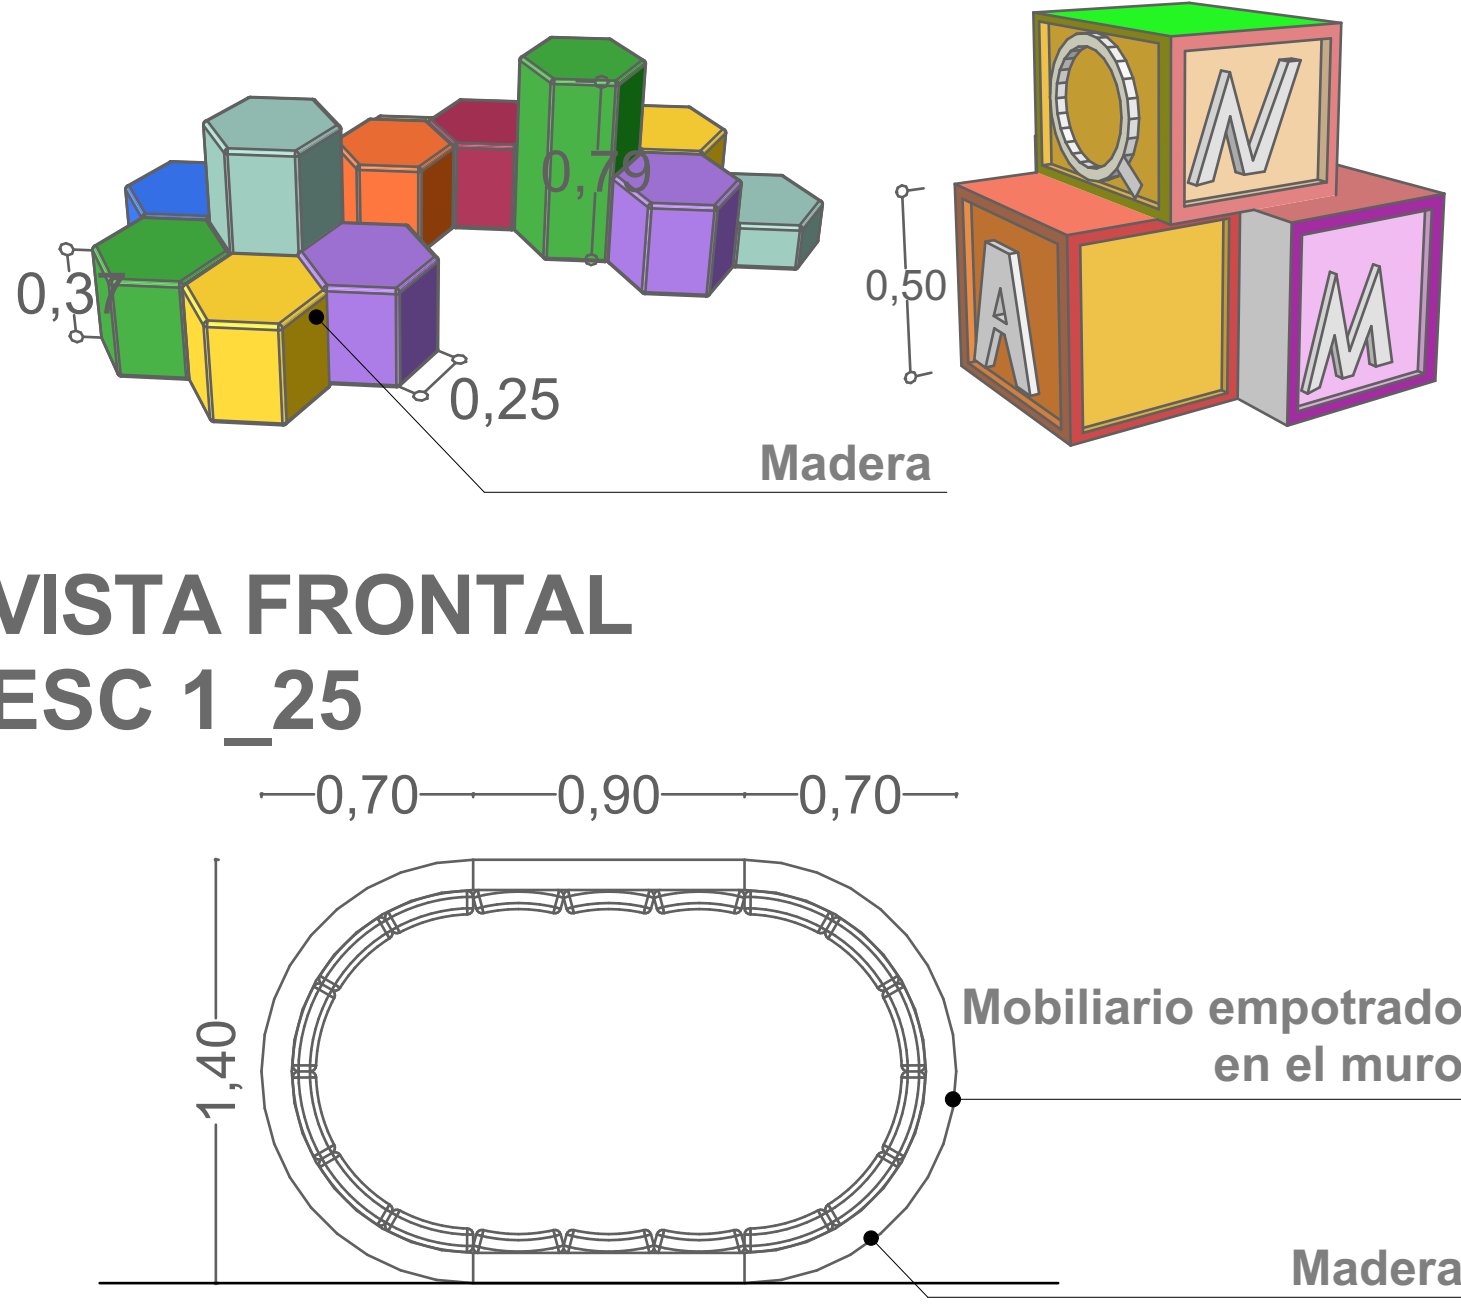

UNIVERSIDAD
SANTO TOMÁS
BUCARAMANGA

FACULTAD DE
ARQUITECTURA

DECIMO SEMESTRE
PROYECTO DE
GRADO

DOCENTE :
ARQ. CATALINA SAUZA
REYES

ESTUDIANTE:

EDGAR ALEXANDER
BARBOSA MONCADA
COD: 2171858

PROYECTO

CASA DE LA
CULTURA Y MEMORIA
PARA SANTA ROSA
DEL SUR, BOLIVAR

OBSERVACIONES

CONTIENE

PLIEGO DE DETALLES

FECHA
02/05/2024

ESCALA
DEFINIDA EN EL PLANO

PLANO
9/10



UNIVERSIDAD
SANTO TOMÁS
BUCARAMANGA

FACULTAD DE
ARQUITECTURA

DECIMO SEMESTRE
PROYECTO DE
GRADO

DOCENTE :
ARQ. CATALINA SAUZA
REYES

ESTUDIANTE:

EDGAR ALEXANDER
BARBOSA MONCADA
COD: 2171858

PROYECTO

CASA DE LA
CULTURA Y MEMORIA
PARA SANTA ROSA
DEL SUR, BOLIVAR


OBSERVACIONES

CONTIENE
CORTES
LONGITUDINALES

FECHA
02/05/2024


ESCALA
INDICADA

PLANO

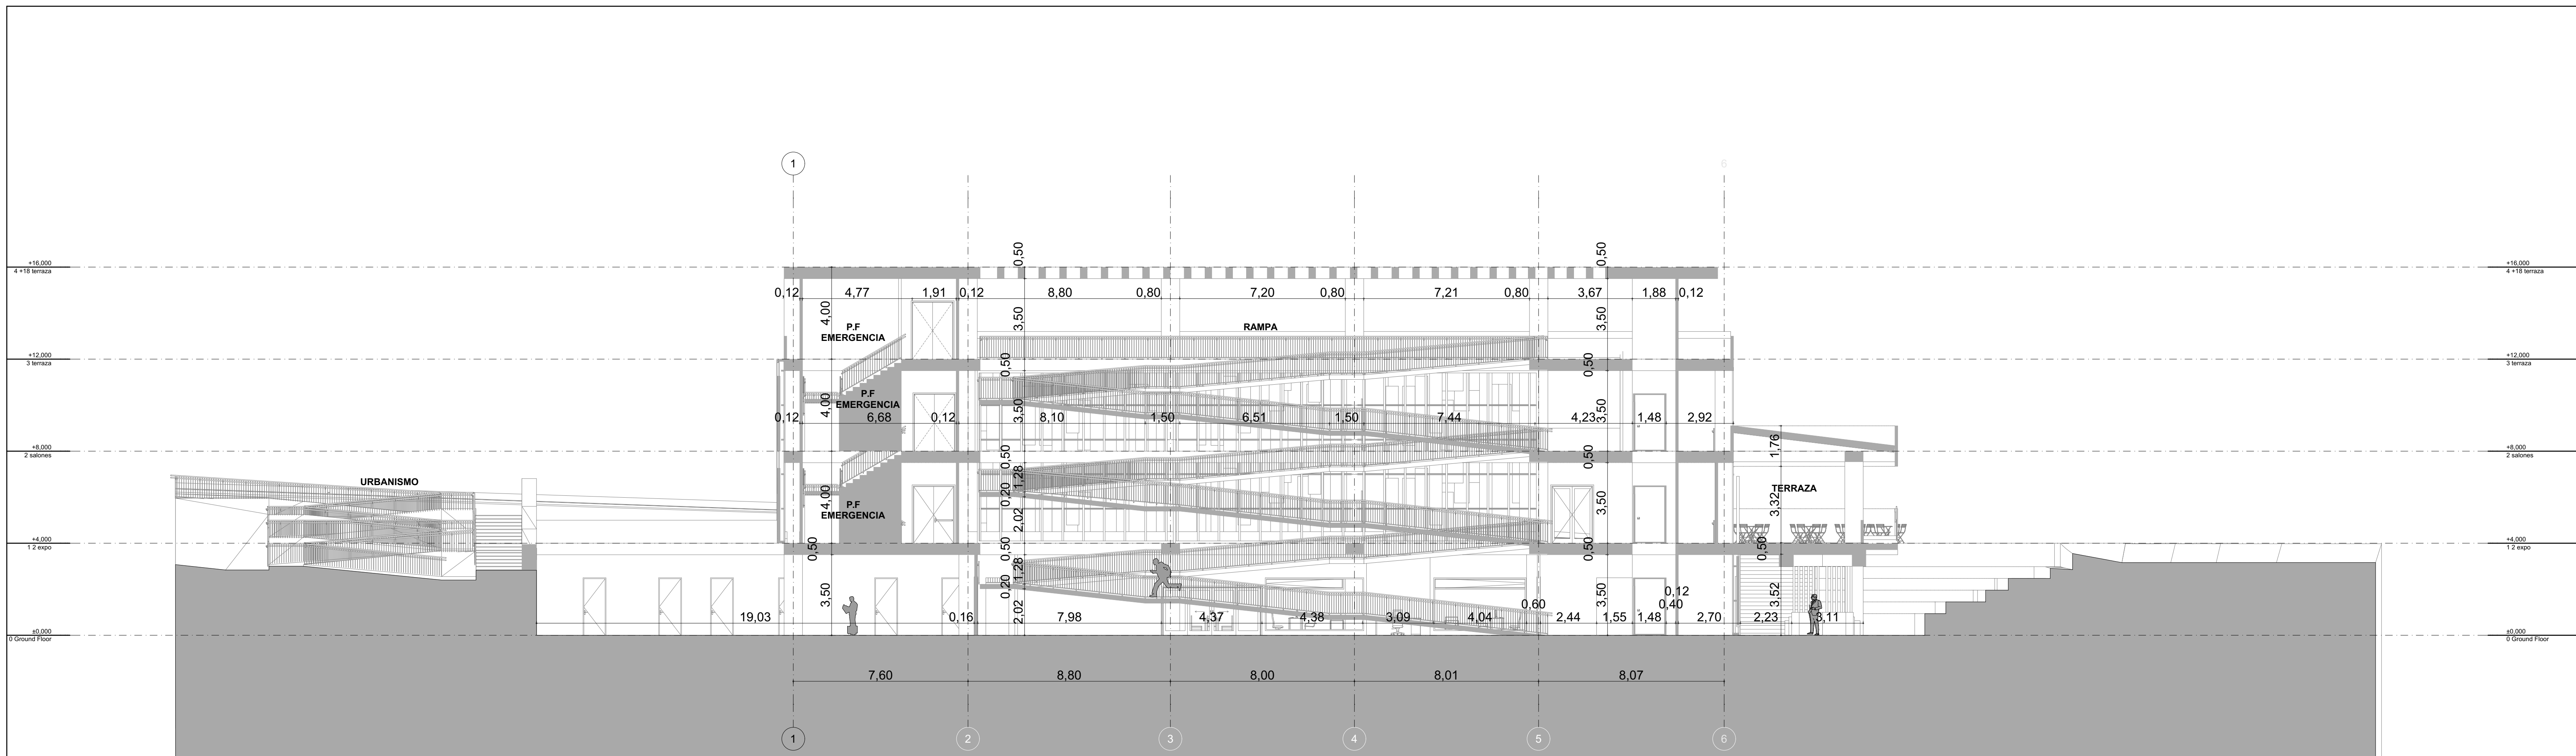

CORTE LONGITUDINAL

ESC 1 125

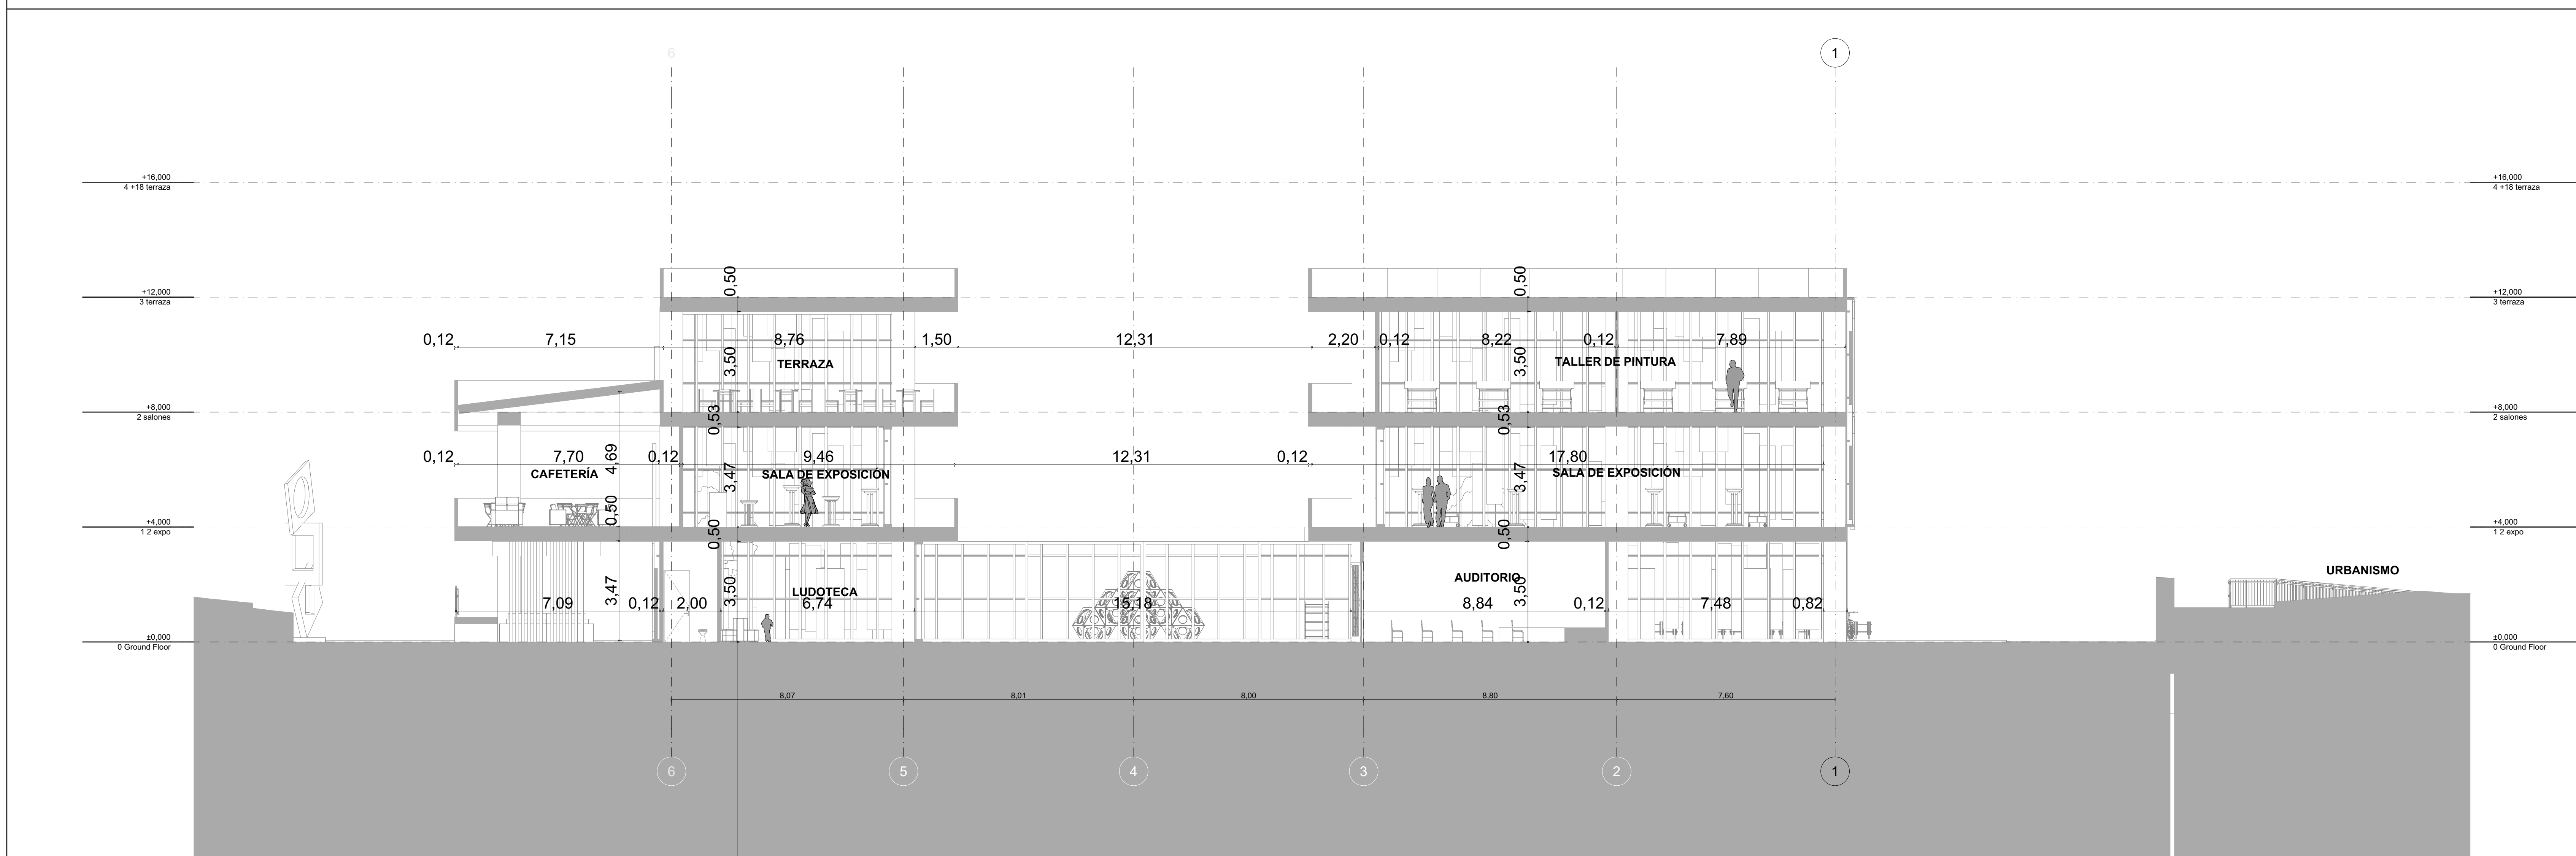

CORTE LONGITUDINAL

ESC 1 100



UNIVERSIDAD
SANTO TOMÁS
BUCARAMANGA

FACULTAD DE
ARQUITECTURA

DECIMO SEMESTRE
PROYECTO DE
GRADO

DOCENTE :
ARQ. CATALINA SAUZA
REYES

ESTUDIANTE:

EDGAR ALEXANDER
BARBOSA MONCADA
COD: 2171858

PROYECTO

CASA DE LA
CULTURA Y MEMORIA
PARA SANTA ROSA
DEL SUR, BOLIVAR


OBSERVACIONES

CONTIENE
CORTES
TRANSVERSALES

FECHA
02/05/2024

ESCALA
INDICADA

PLANO

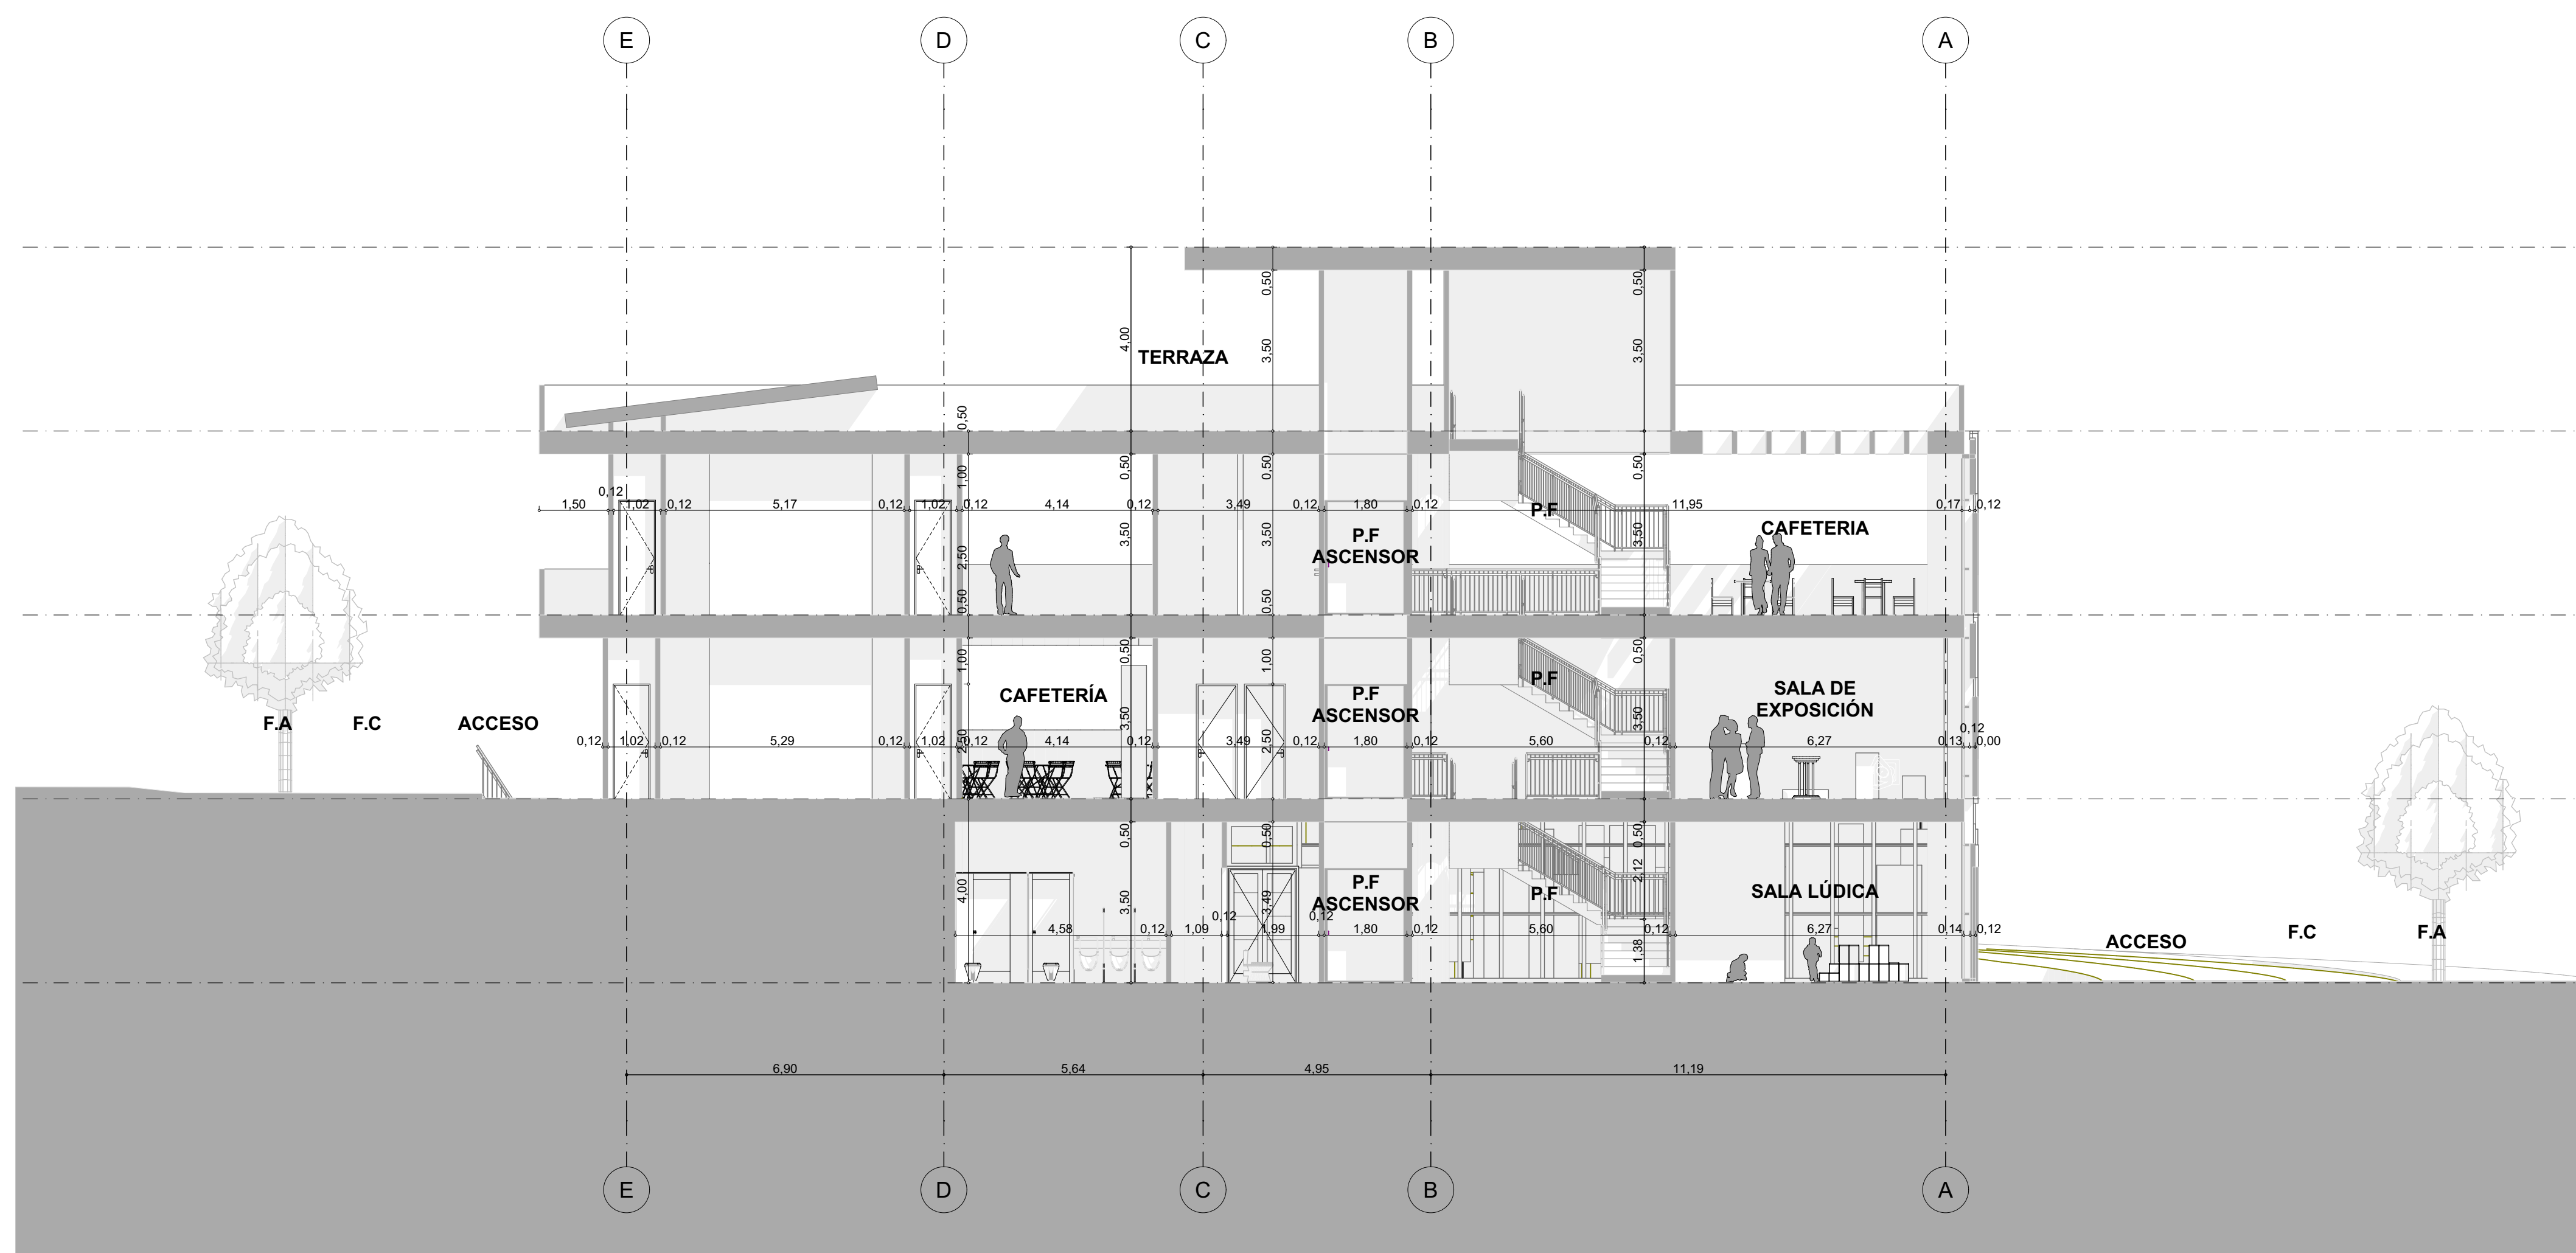

CORTE TRANSVERSAL

ESC 1 100



CORTE TRANSVERSAL

ESC 1 100



UNIVERSIDAD
SANTO TOMÁS
BUCARAMANGA

FACULTAD DE
ARQUITECTURA

DECIMO SEMESTRE
PROYECTO DE
GRADO

DOCENTE :
ARQ. CATALINA SAUZA
REYES

ESTUDIANTE:
EDGAR ALEXANDER
BARBOSA MONCADA
COD: 2171858

PROYECTO
CASA DE LA
CULTURA Y MEMORIA
PARA SANTA ROSA
DEL SUR, BOLIVAR


OBSERVACIONES

CONTIENE
PLANTA DE
CUBIERTAS

FECHA
02/05/2024

ESCALA
1:150

PLANO
4 DE 10

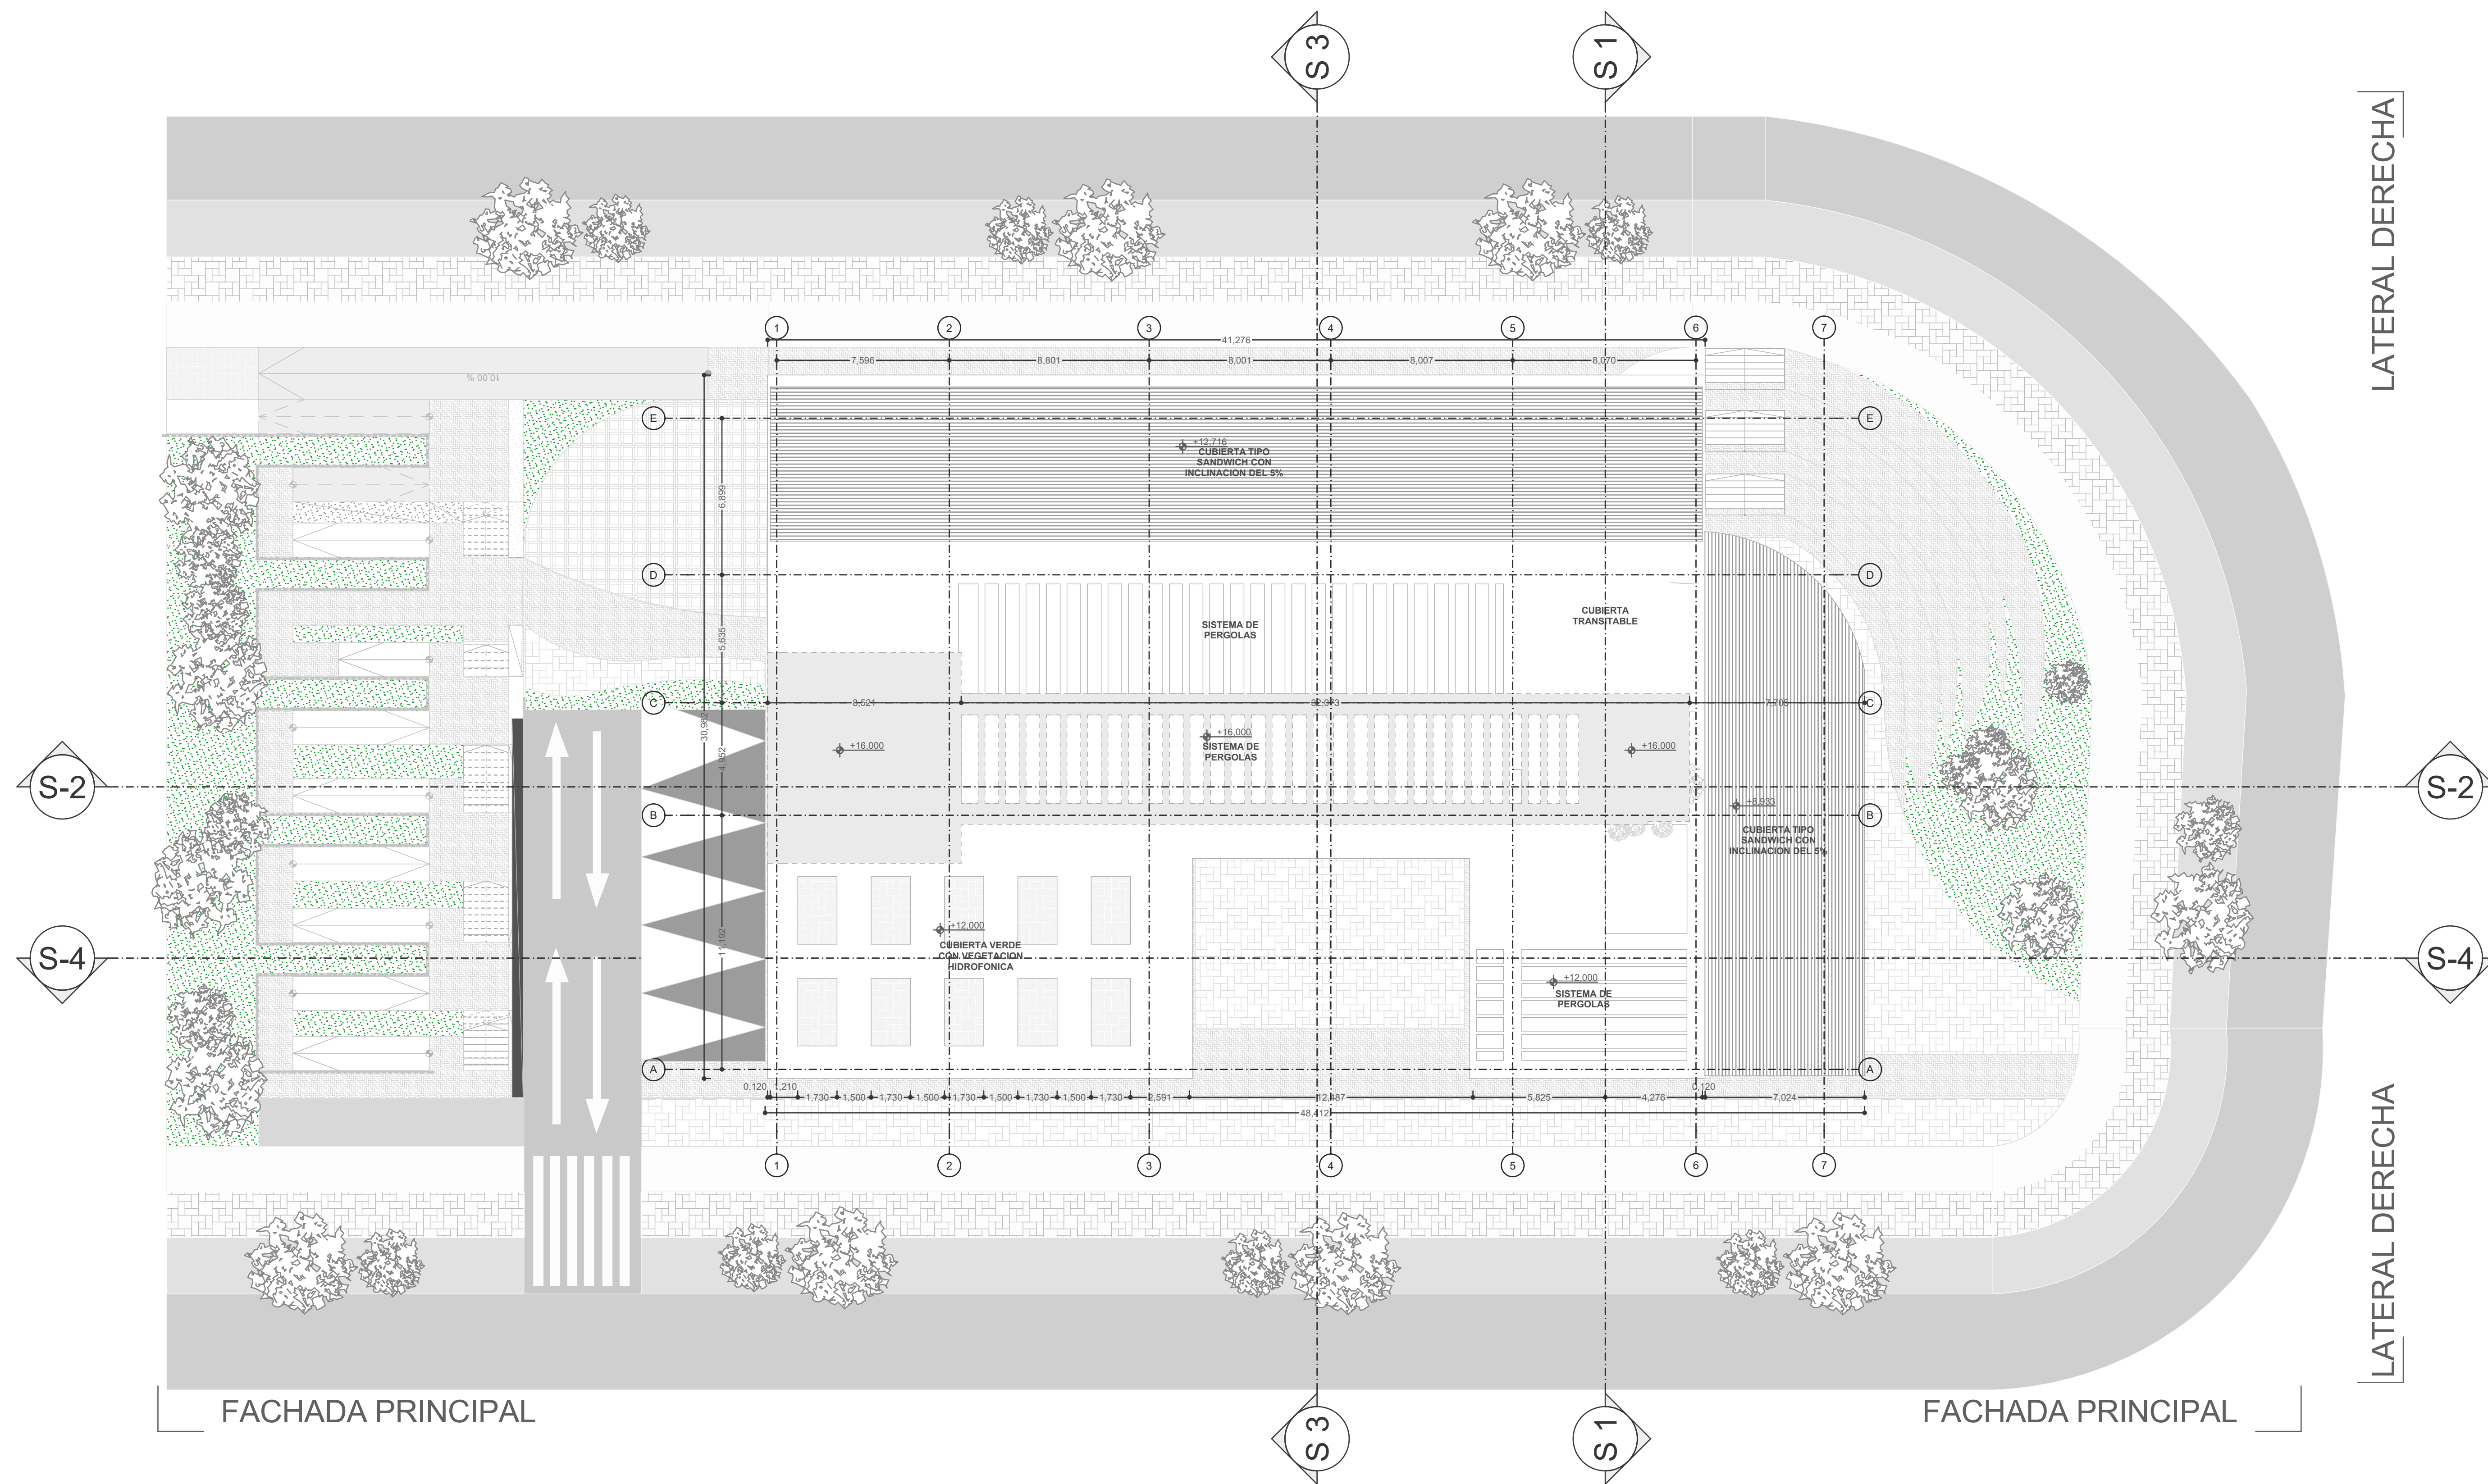

CASA DE LA CULTURA Y LA MEMORIA SANTA ROSA SUR DE BOLIVAR



UNIVERSIDAD
SANTO TOMÁS
BUCARAMANGA

FACULTAD DE
ARQUITECTURA

DECIMO SEMESTRE
PROYECTO DE
GRADO

DOCENTE :
ARQ. CATALINA SAUZA
REYES

ESTUDIANTE:
EDGAR ALEXANDER
BARBOSA MONCADA
COD: 2171858

PROYECTO
CASA DE LA
CULTURA Y MEMORIA
PARA SANTA ROSA
DEL SUR, BOLIVAR

OBSERVACIONES

CONTIENE

PLANTA PRIMER
NIVEL

FECHA
02/05/2024

ESCALA
1:150

PLANO
1 DE 10

CALLE 21

S3

S1

FACHADA LATERAL DERECHA

CRA 8VA

FACHADA LATERAL DERECHA


CALLE 20

S3

S1

FACHADA PRINCIPAL

FACHADA PRINCIPAL

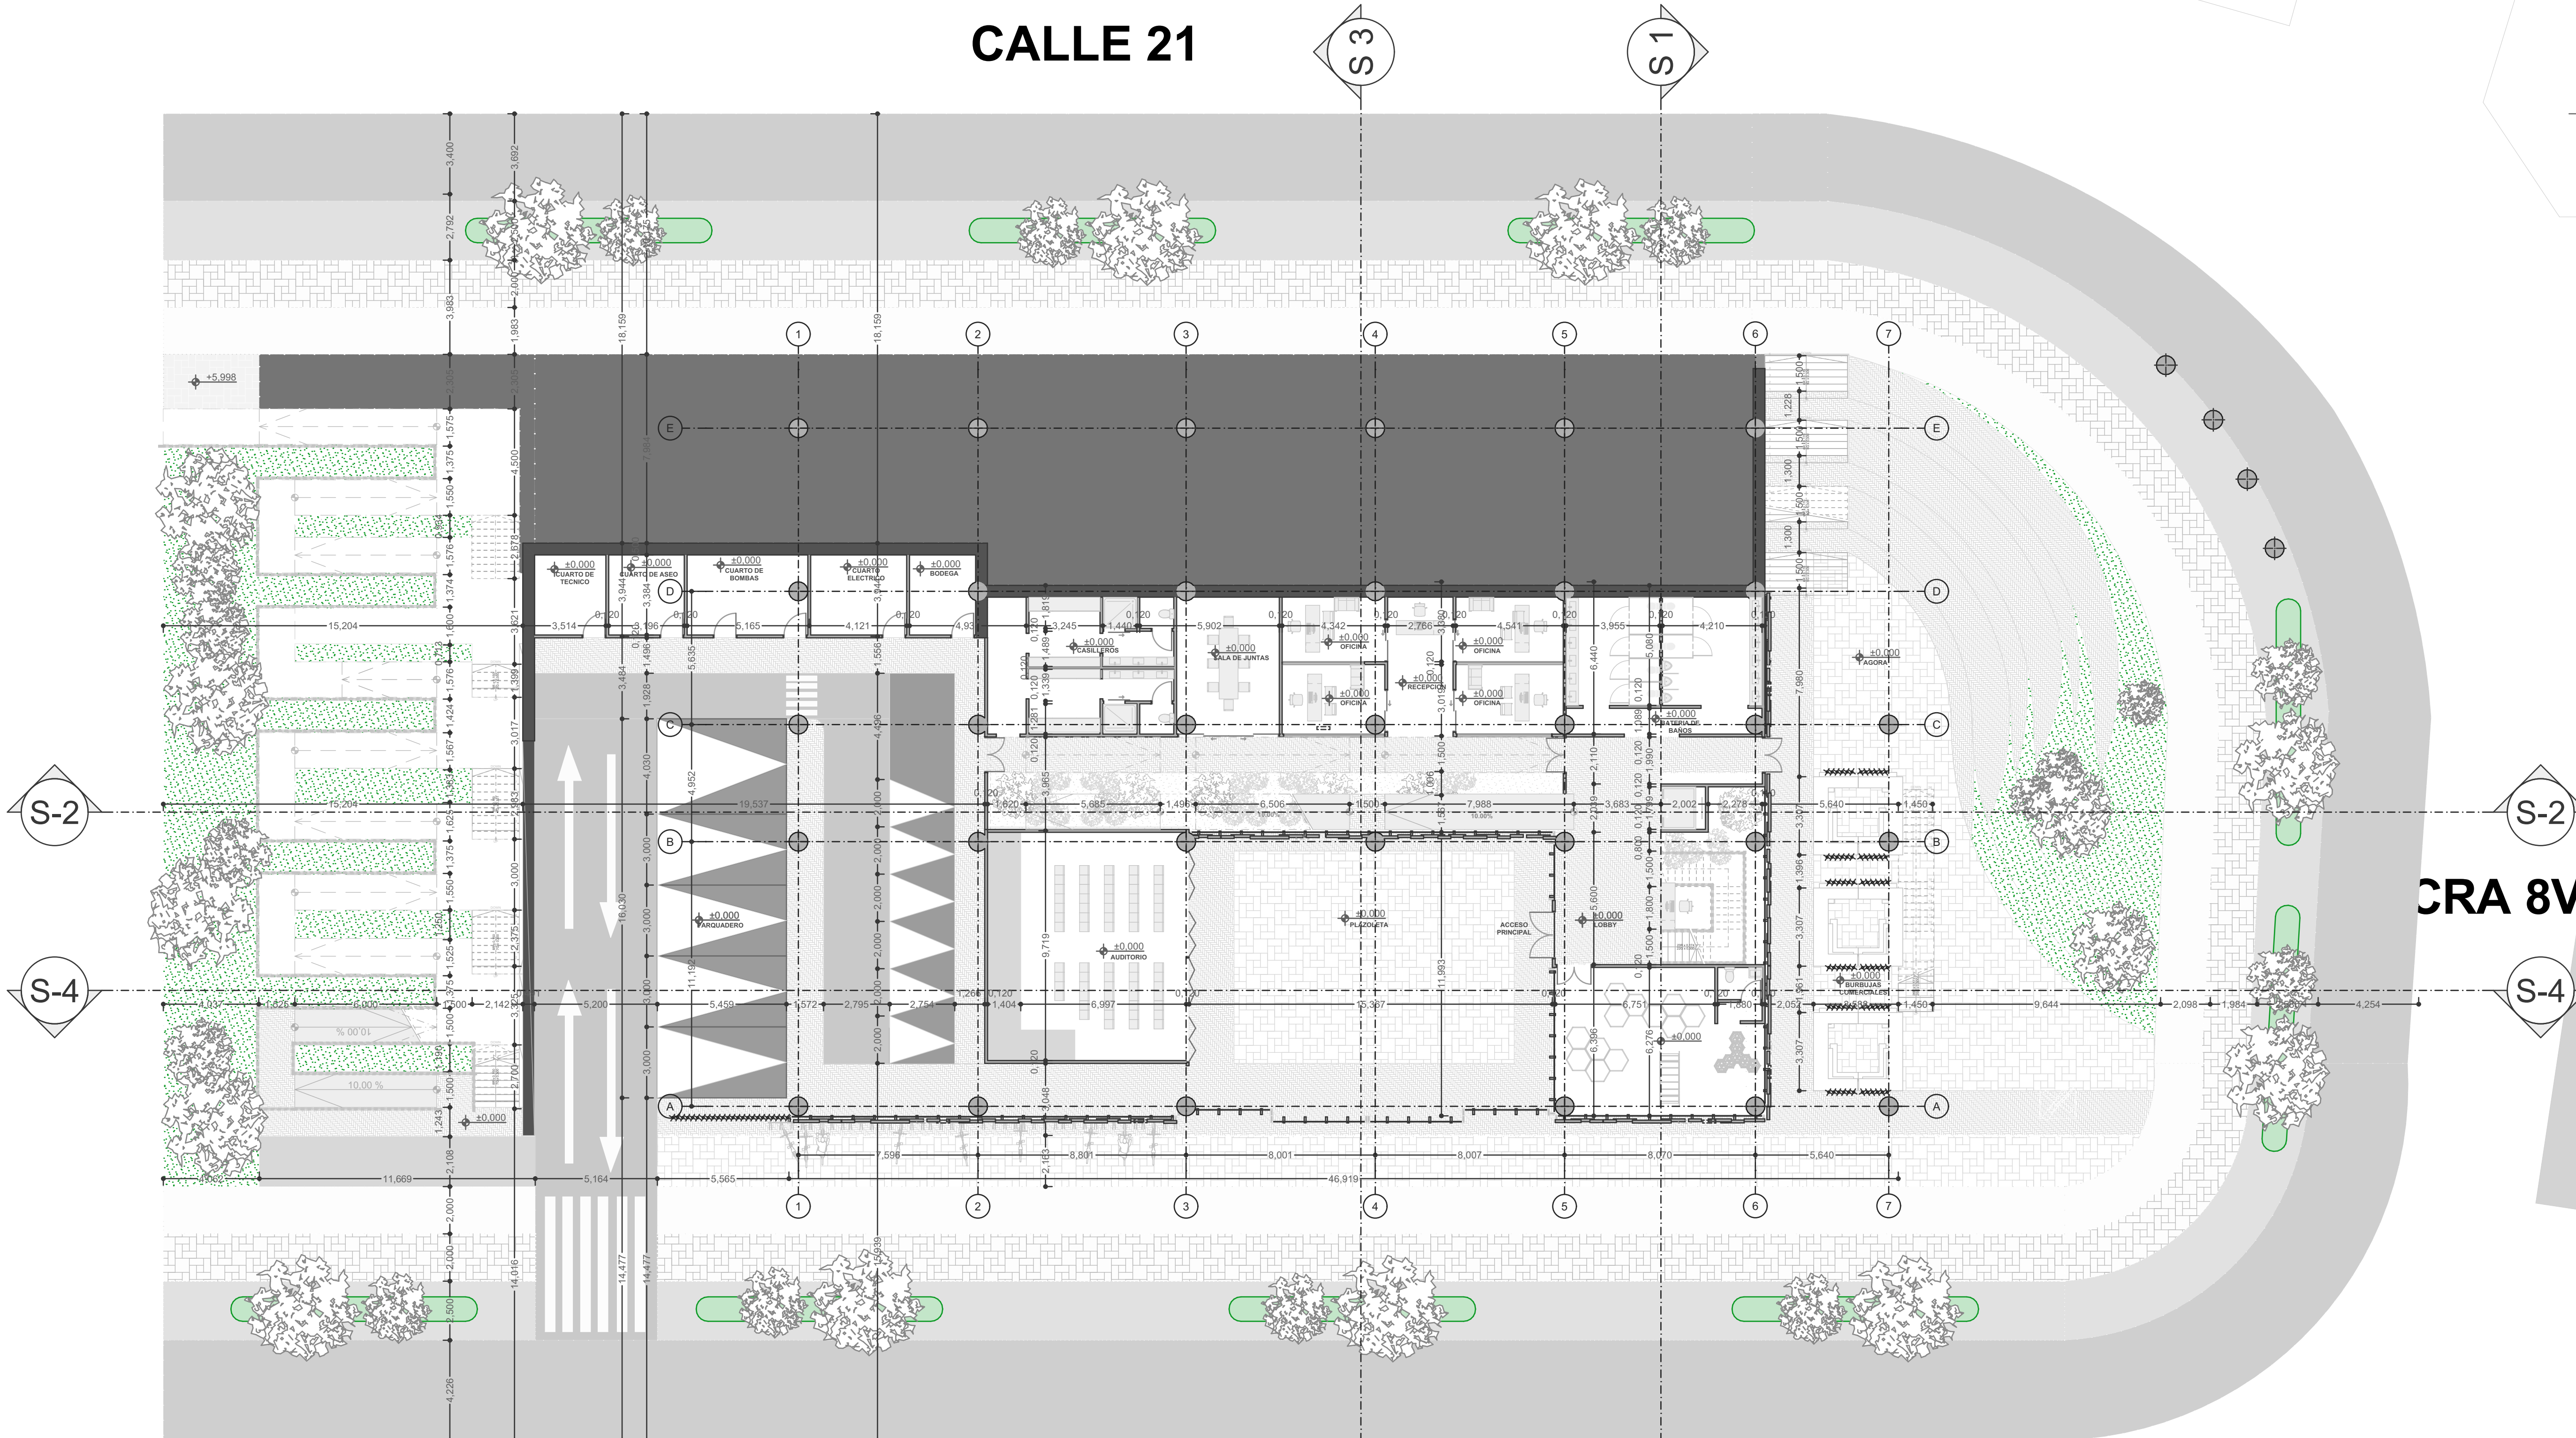

CASA DE LA CULTURA Y LA MEMORIA SANTA ROSA SUR DE BOLIVAR



UNIVERSIDAD
SANTO TOMÁS
BUCARAMANGA

FACULTAD DE
ARQUITECTURA

DECIMO SEMESTRE
PROYECTO DE
GRADO

DOCENTE :
ARQ. CATALINA SAUZA
REYES

ESTUDIANTE:
EDGAR ALEXANDER
BARBOSA MONCADA
COD: 2171858

PROYECTO
CASA DE LA
CULTURA Y MEMORIA
PARA SANTA ROSA
DEL SUR, BOLIVAR

OBSERVACIONES

CONTIENE

PLANTA SEGUNDO
NIVEL

FECHA
02/05/2024

ESCALA
1:150


PLANO
2 DE 10

LATERAL DERECHA

LATERAL DERECHA

FACHADA PRINCIPAL

FACHADA PRINCIPAL

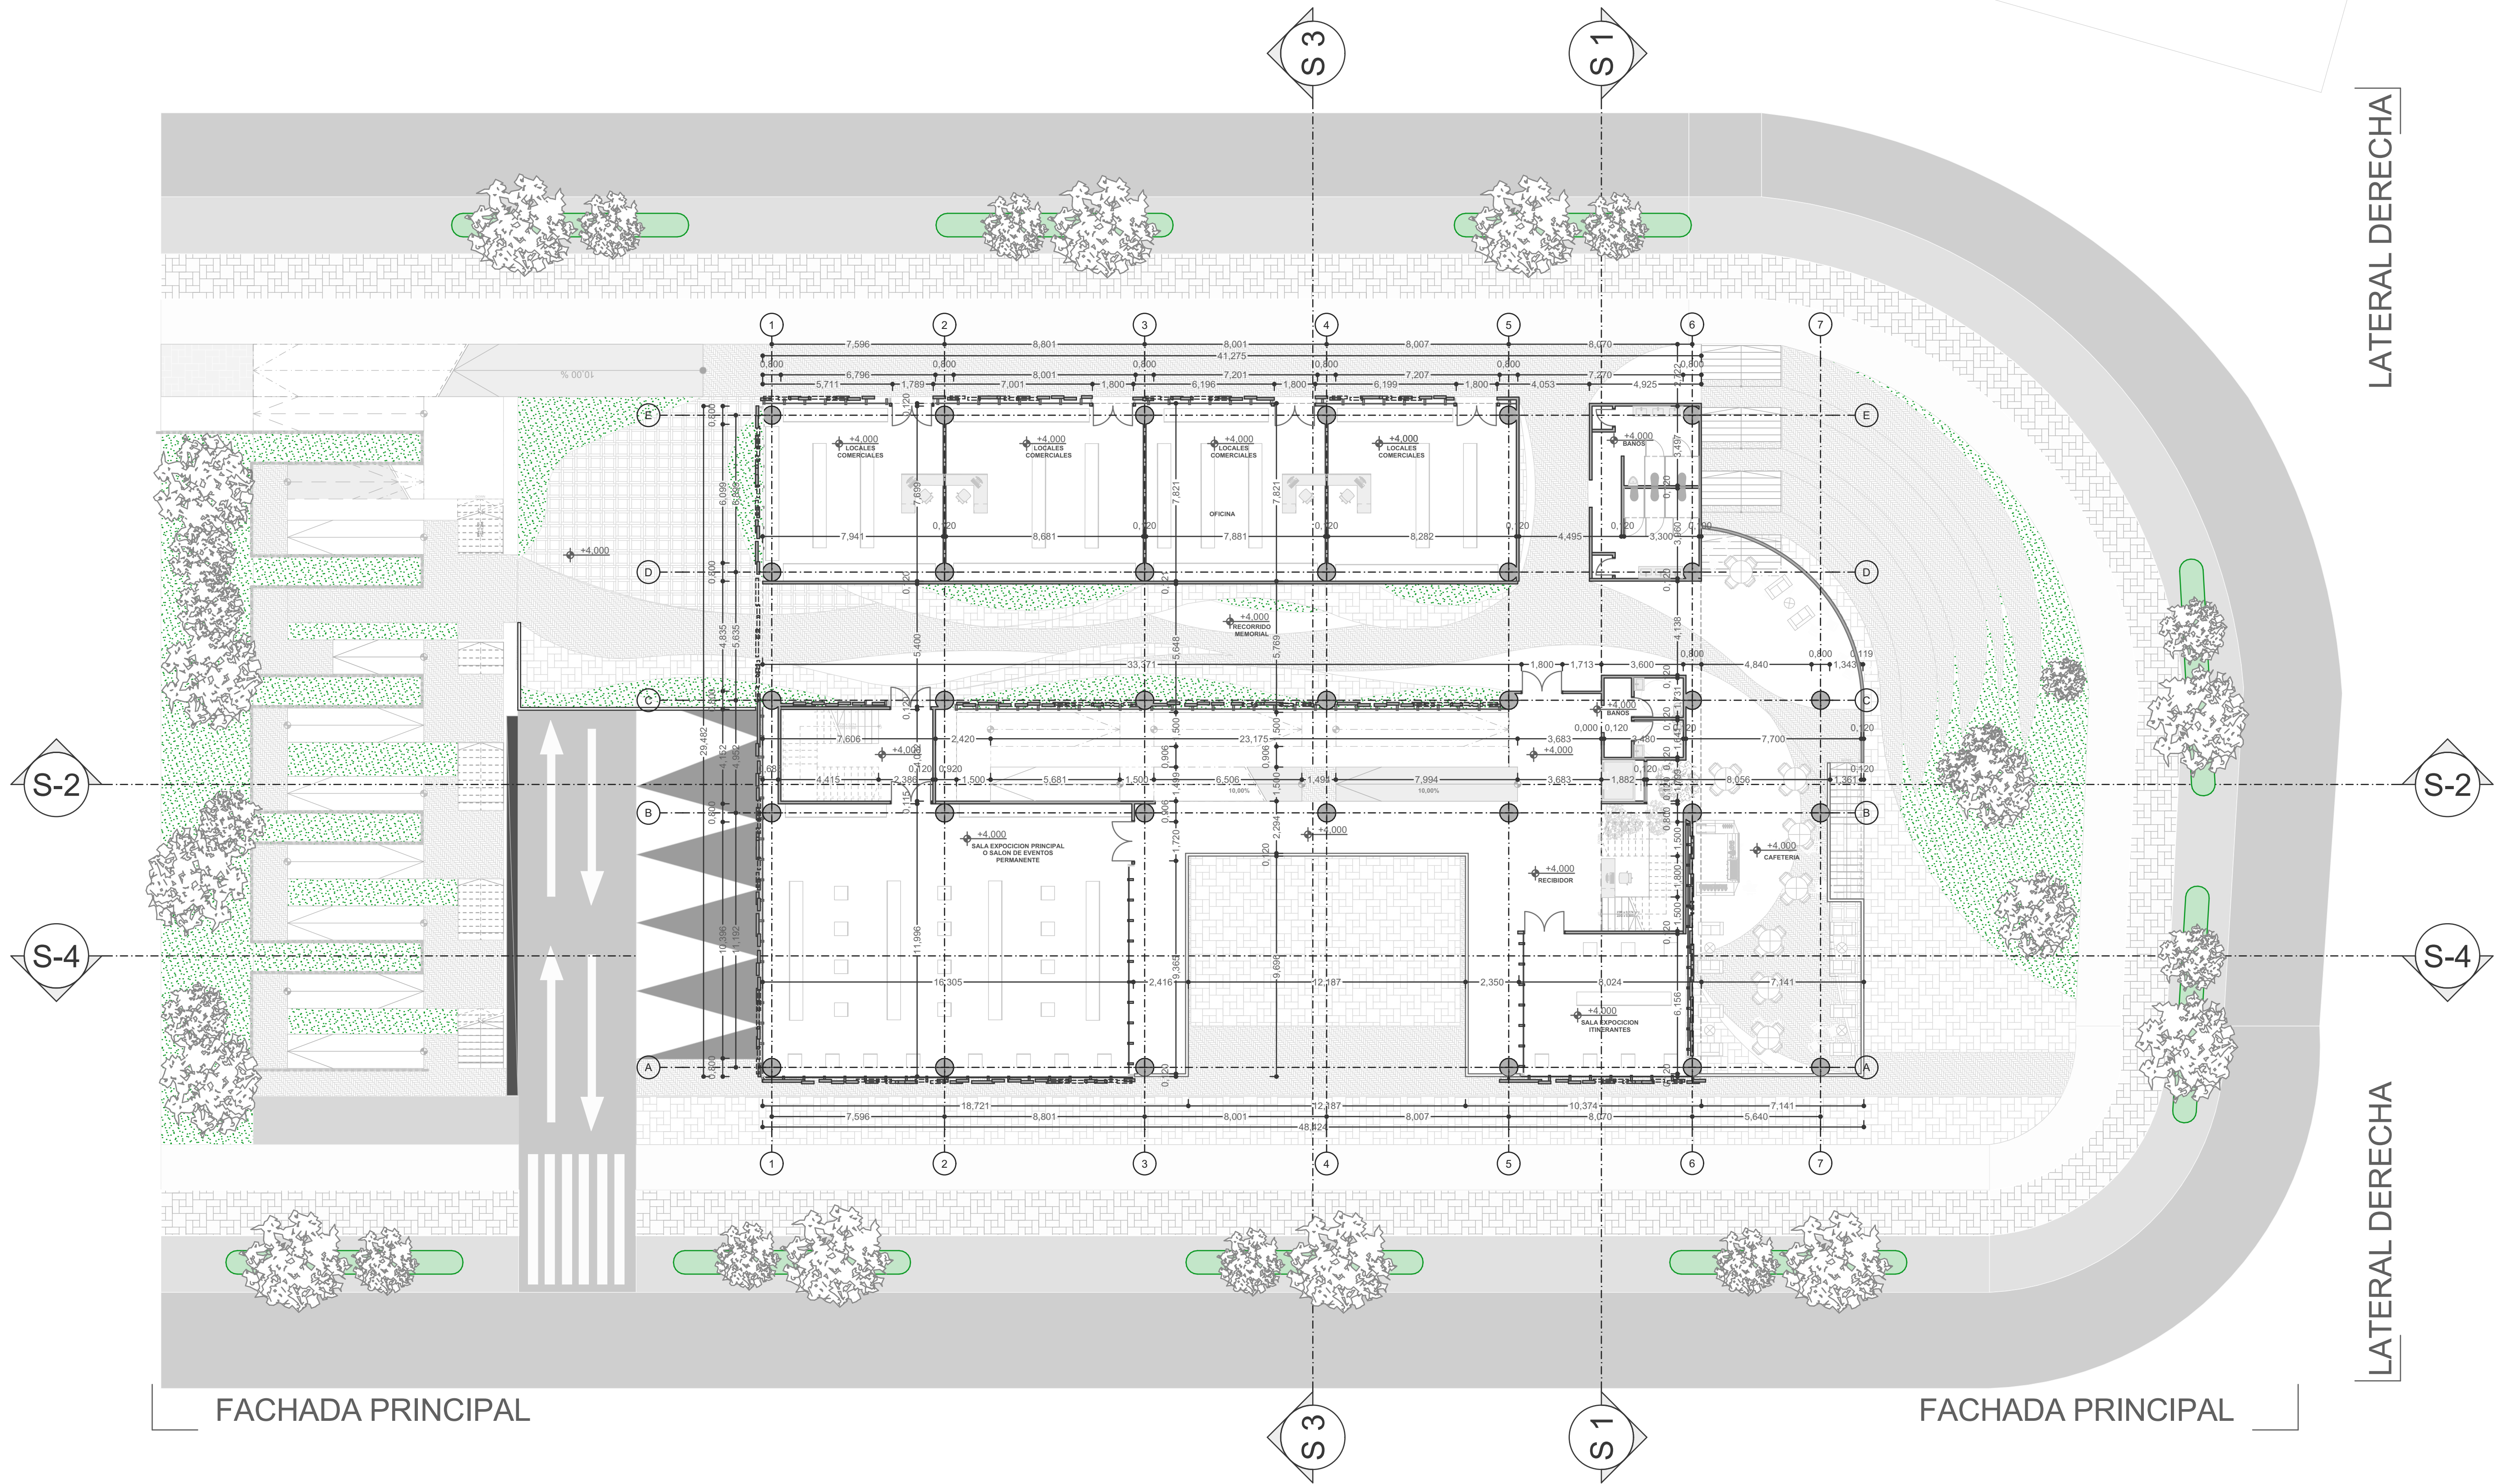



UNIVERSIDAD
SANTO TOMÁS
BUCARAMANGA

FACULTAD DE
ARQUITECTURA

DECIMO SEMESTRE
PROYECTO DE
GRADO

DOCENTE :
ARQ. CATALINA SAUZA
REYES

ESTUDIANTE:
EDGAR ALEXANDER
BARBOSA MONCADA
COD: 2171858

PROYECTO
CASA DE LA
CULTURA Y MEMORIA
PARA SANTA ROSA
DEL SUR, BOLIVAR


OBSERVACIONES

CONTIENE
PLANTA
TERCER
NIVEL

FECHA
02/05/2024

ESCALA
1:150

PLANO
3 DE 10

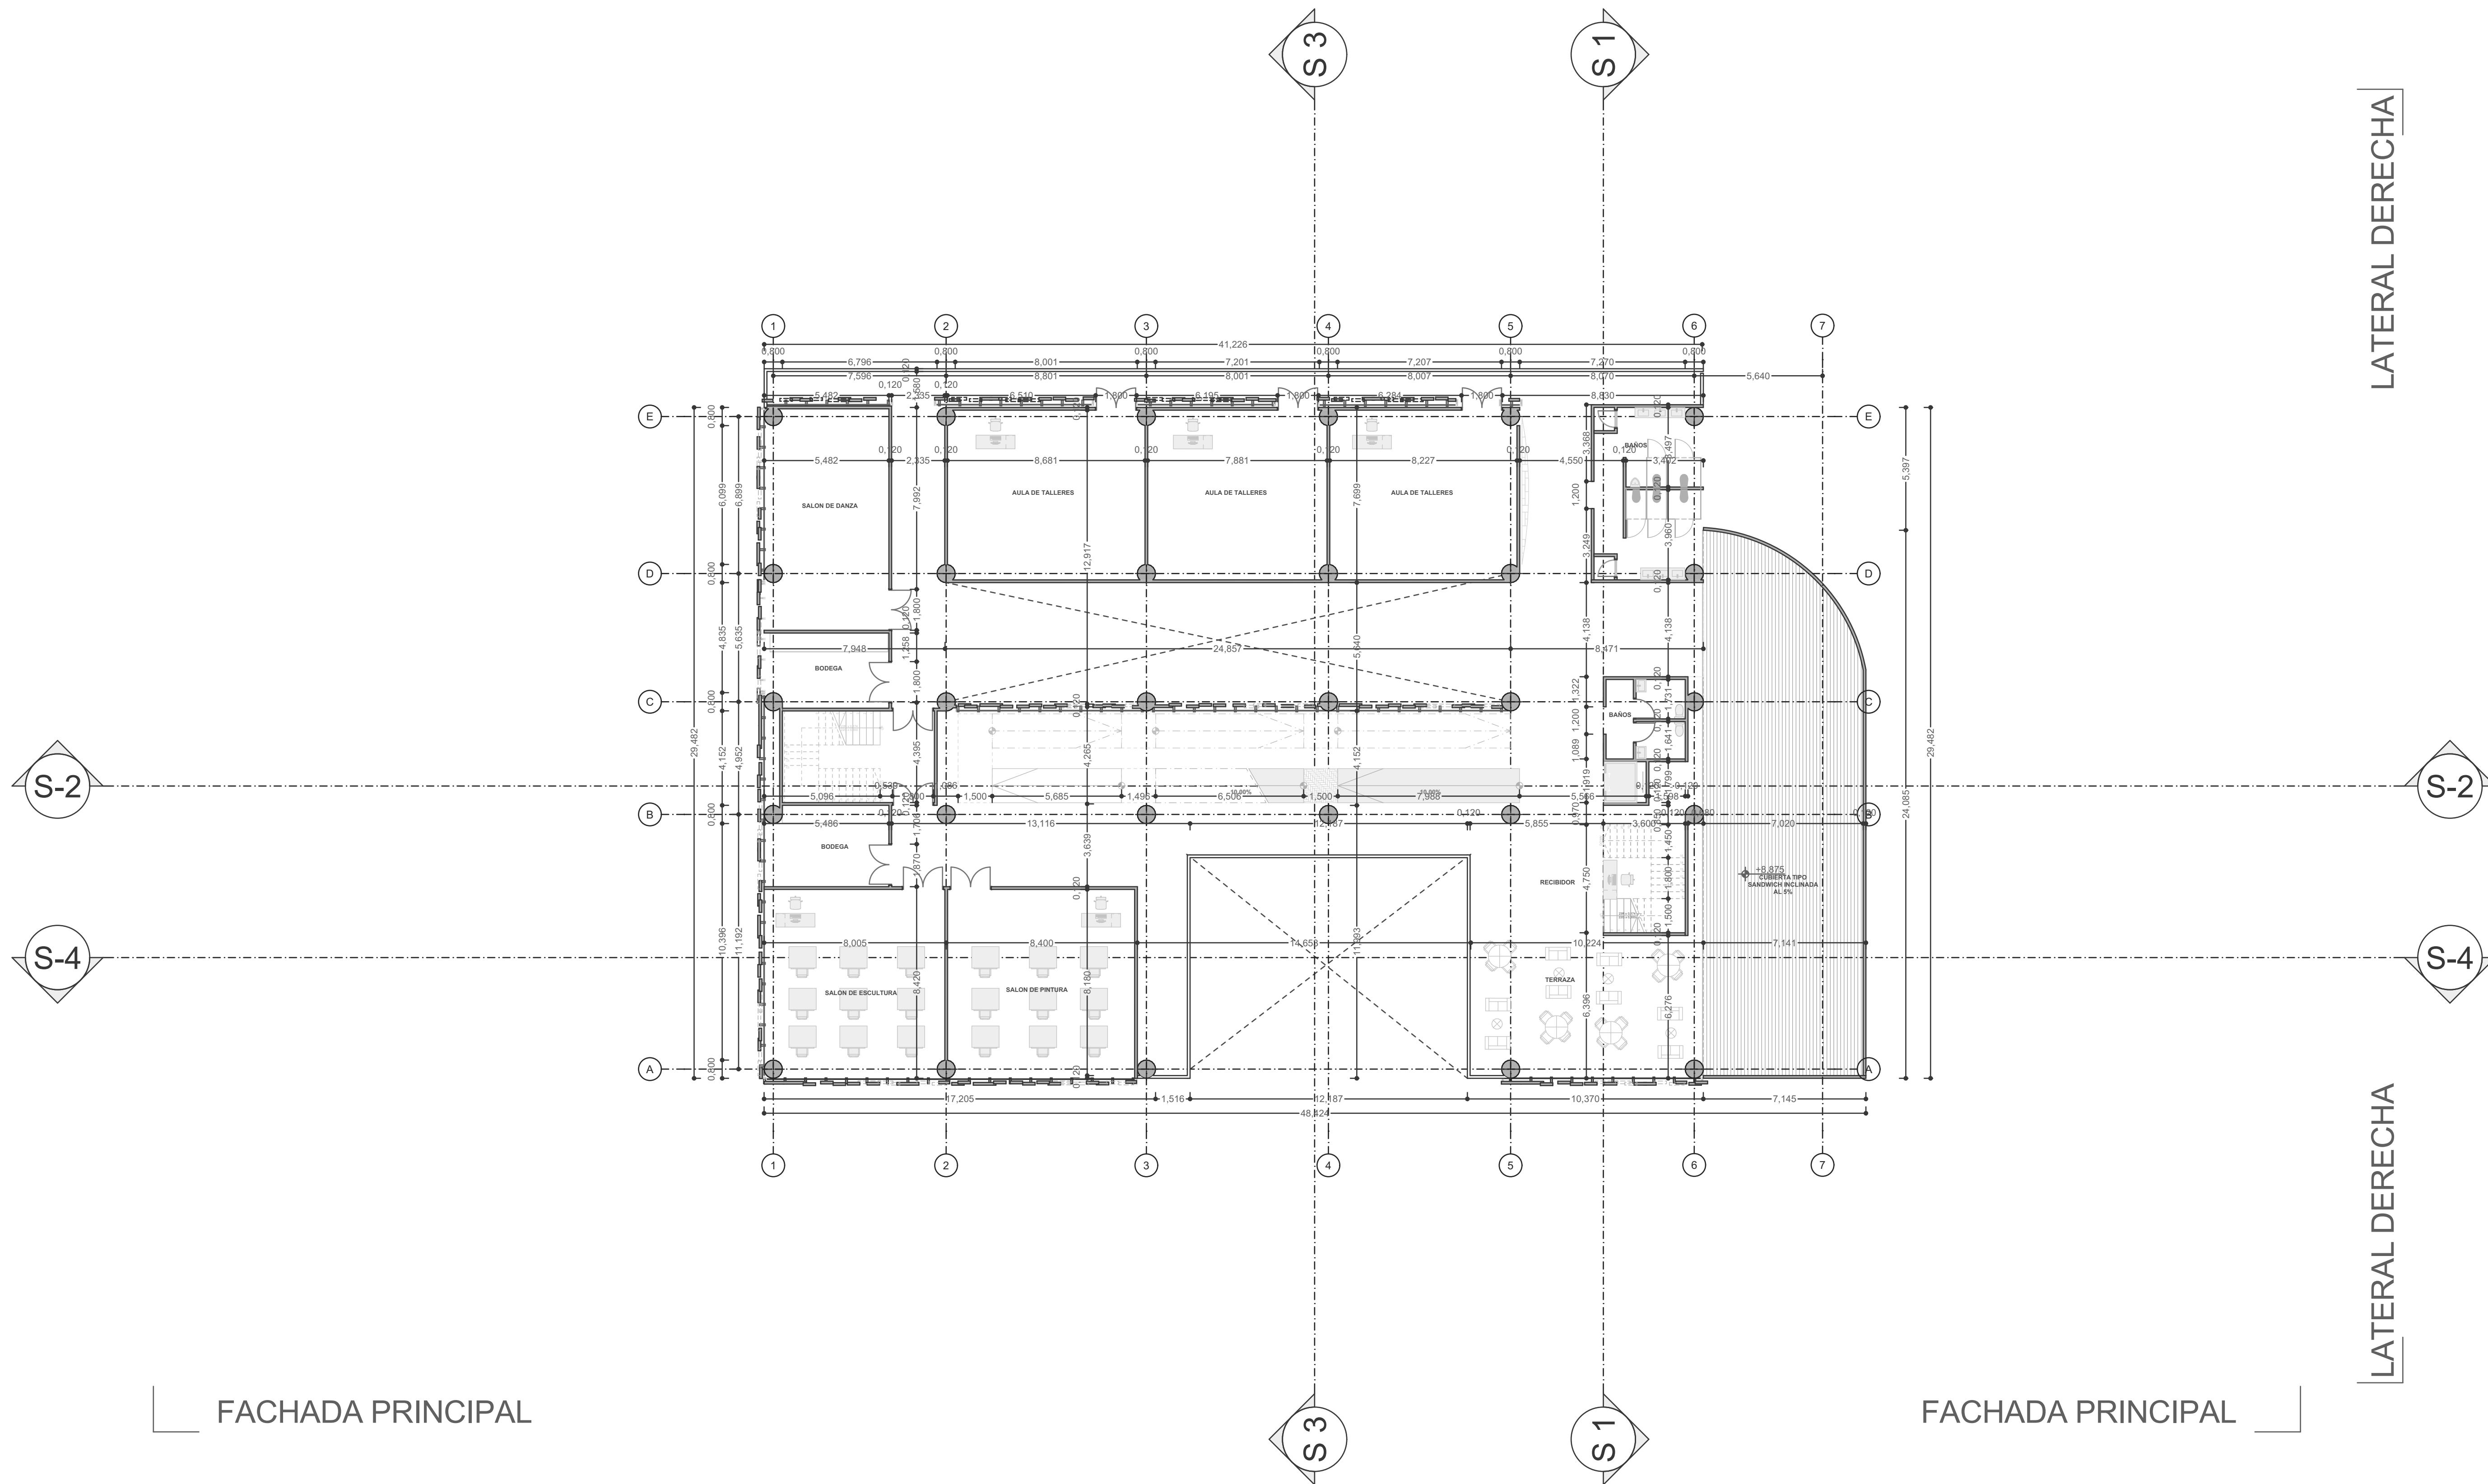



UNIVERSIDAD
SANTO TOMÁS
BUCARAMANGA

FACULTAD DE
ARQUITECTURA

DECIMO SEMESTRE
PROYECTO DE
GRADO

DOCENTE :
ARQ. CATALINA SAUZA
REYES

ESTUDIANTE:

EDGAR ALEXANDER
BARBOSA MONCADA
COD: 2171858

PROYECTO

CASA DE LA
CULTURA Y MEMORIA
PARA SANTA ROSA
DEL SUR, BOLIVAR

OBSERVACIONES



CONTIENE

PLANO DE CIMENTACIÓN
PLANO DE ENTREPISO



FECHA
02/05/2024

ESCALA
DEFINIDO EN
EL PLANO

PLANO
7/10

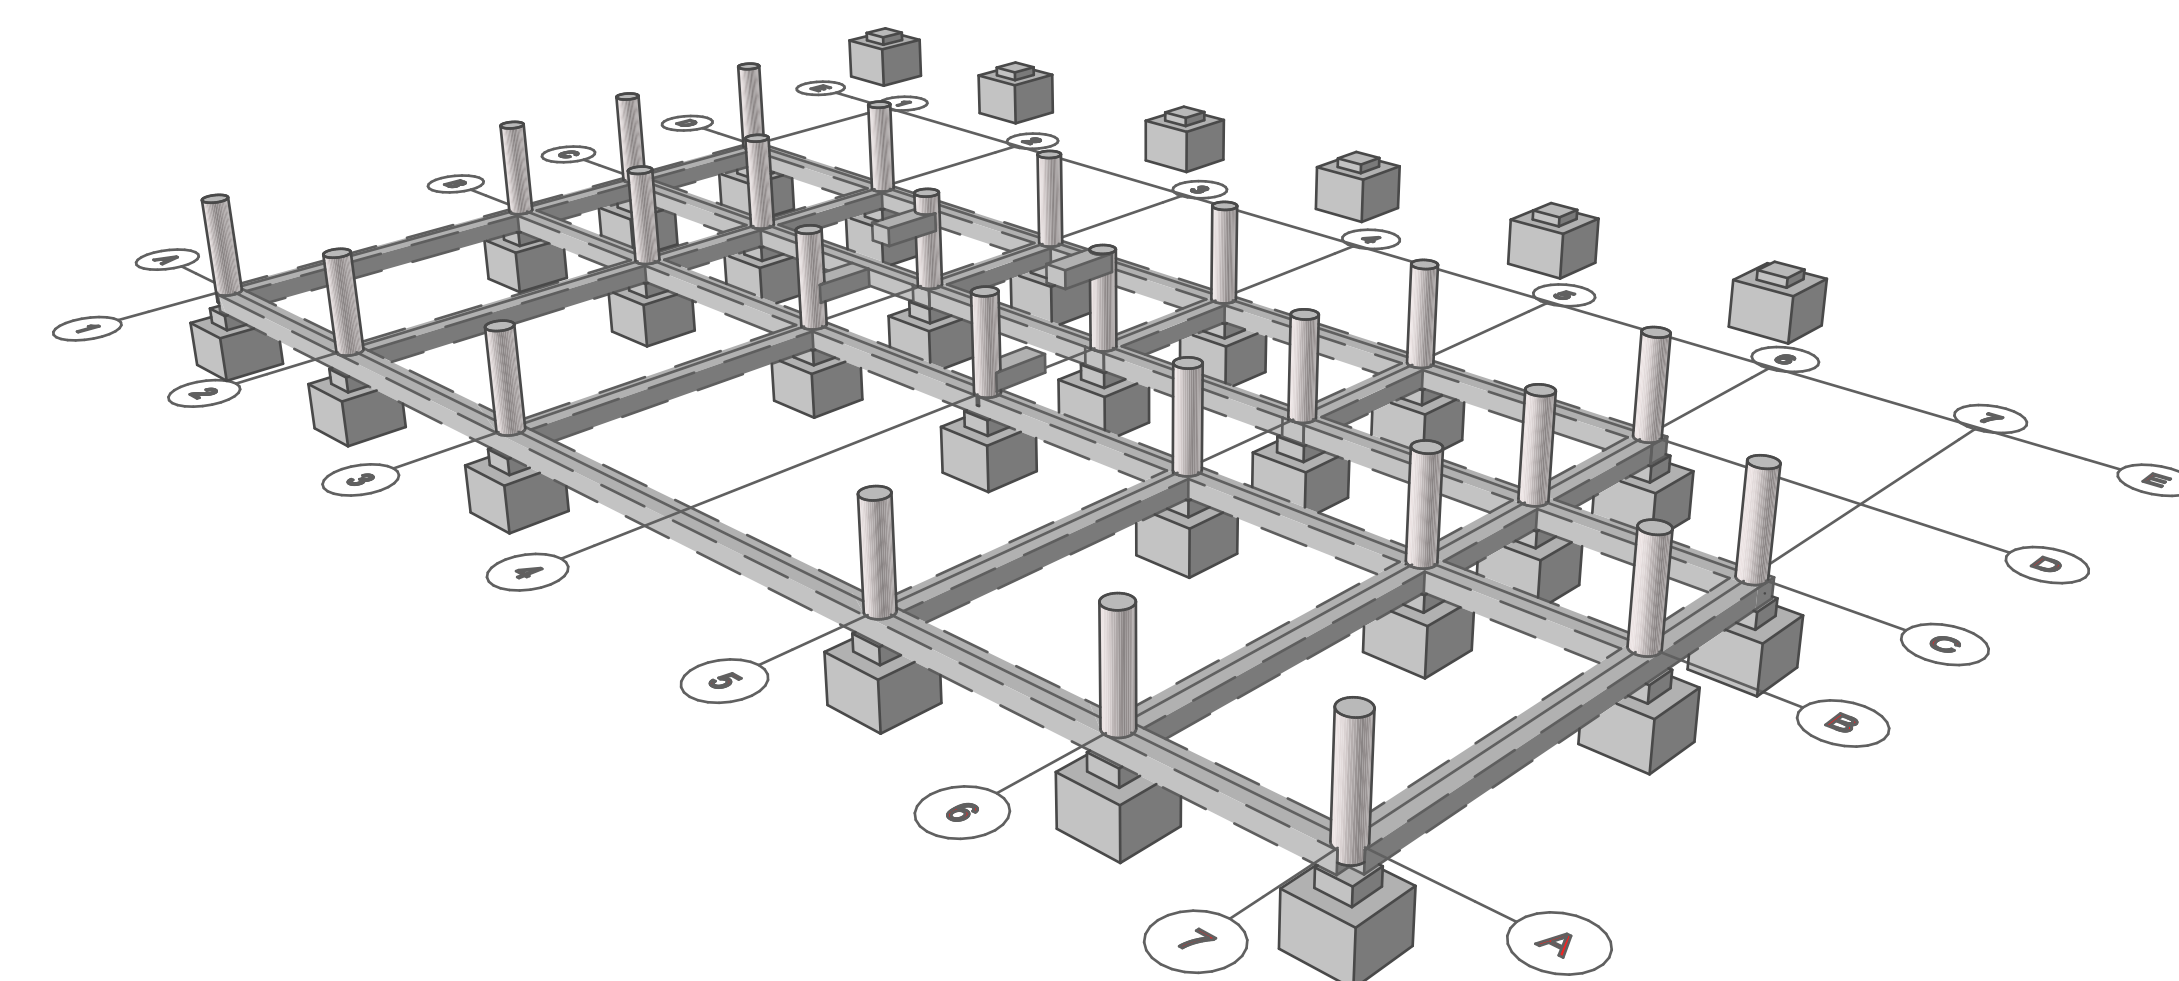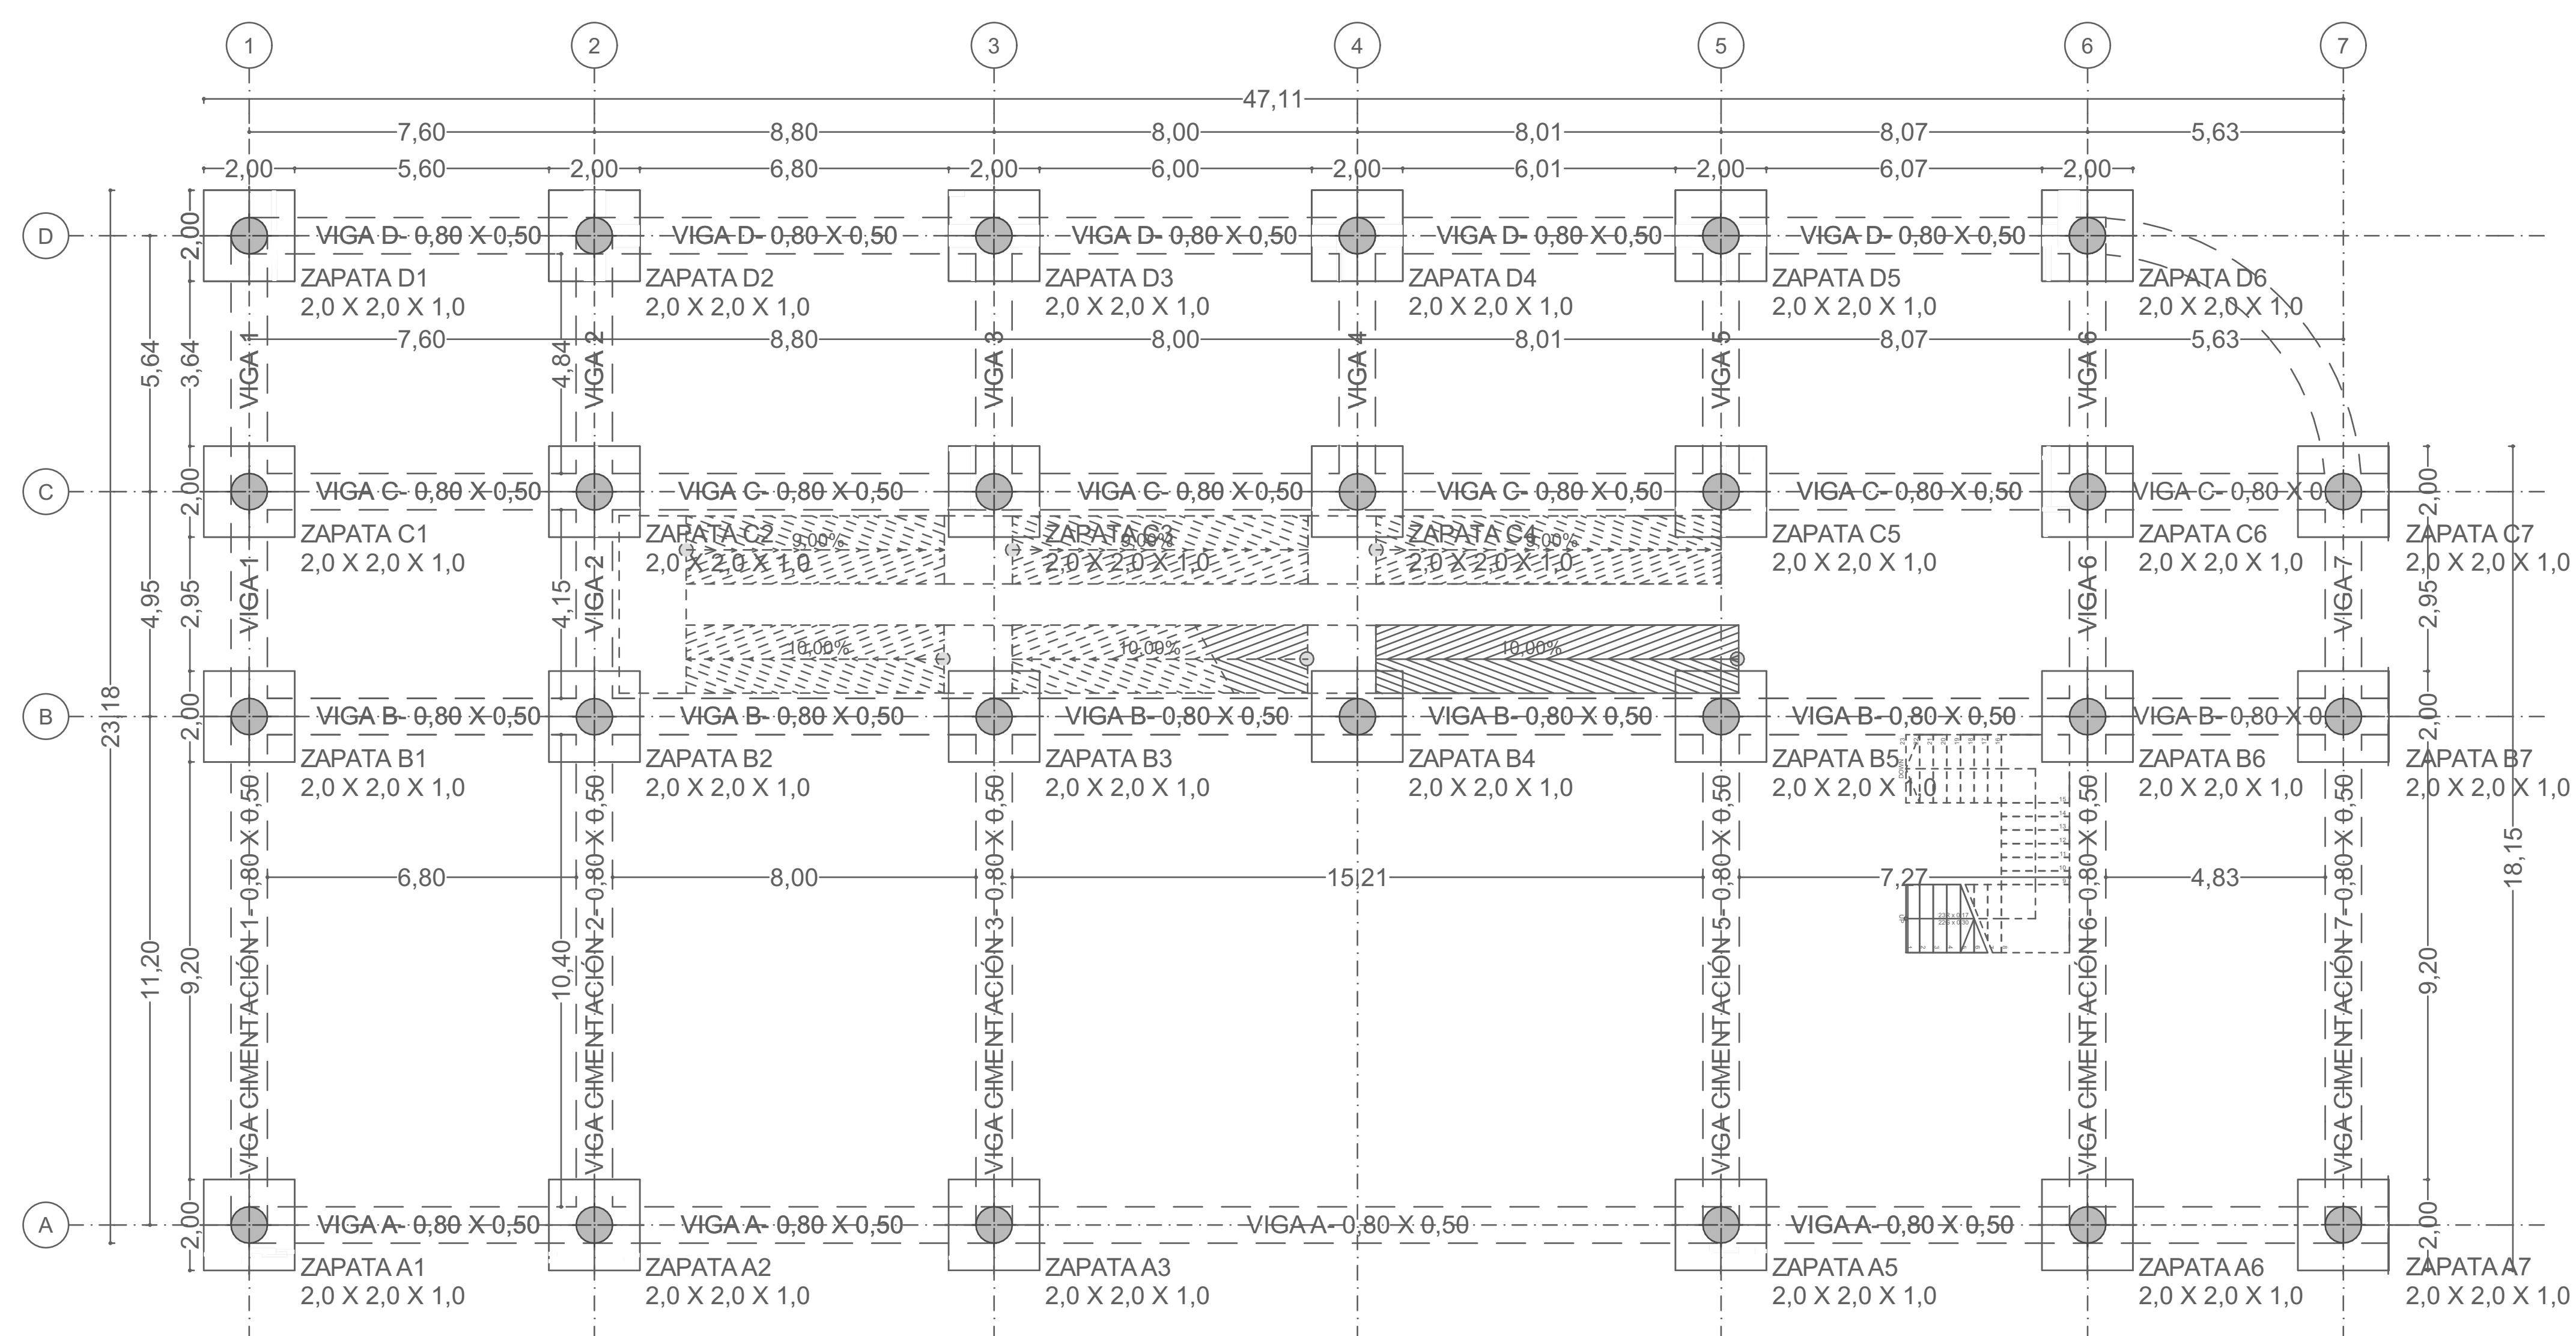

PLANTA DE CIMENTACIÓN
ESC 1_100

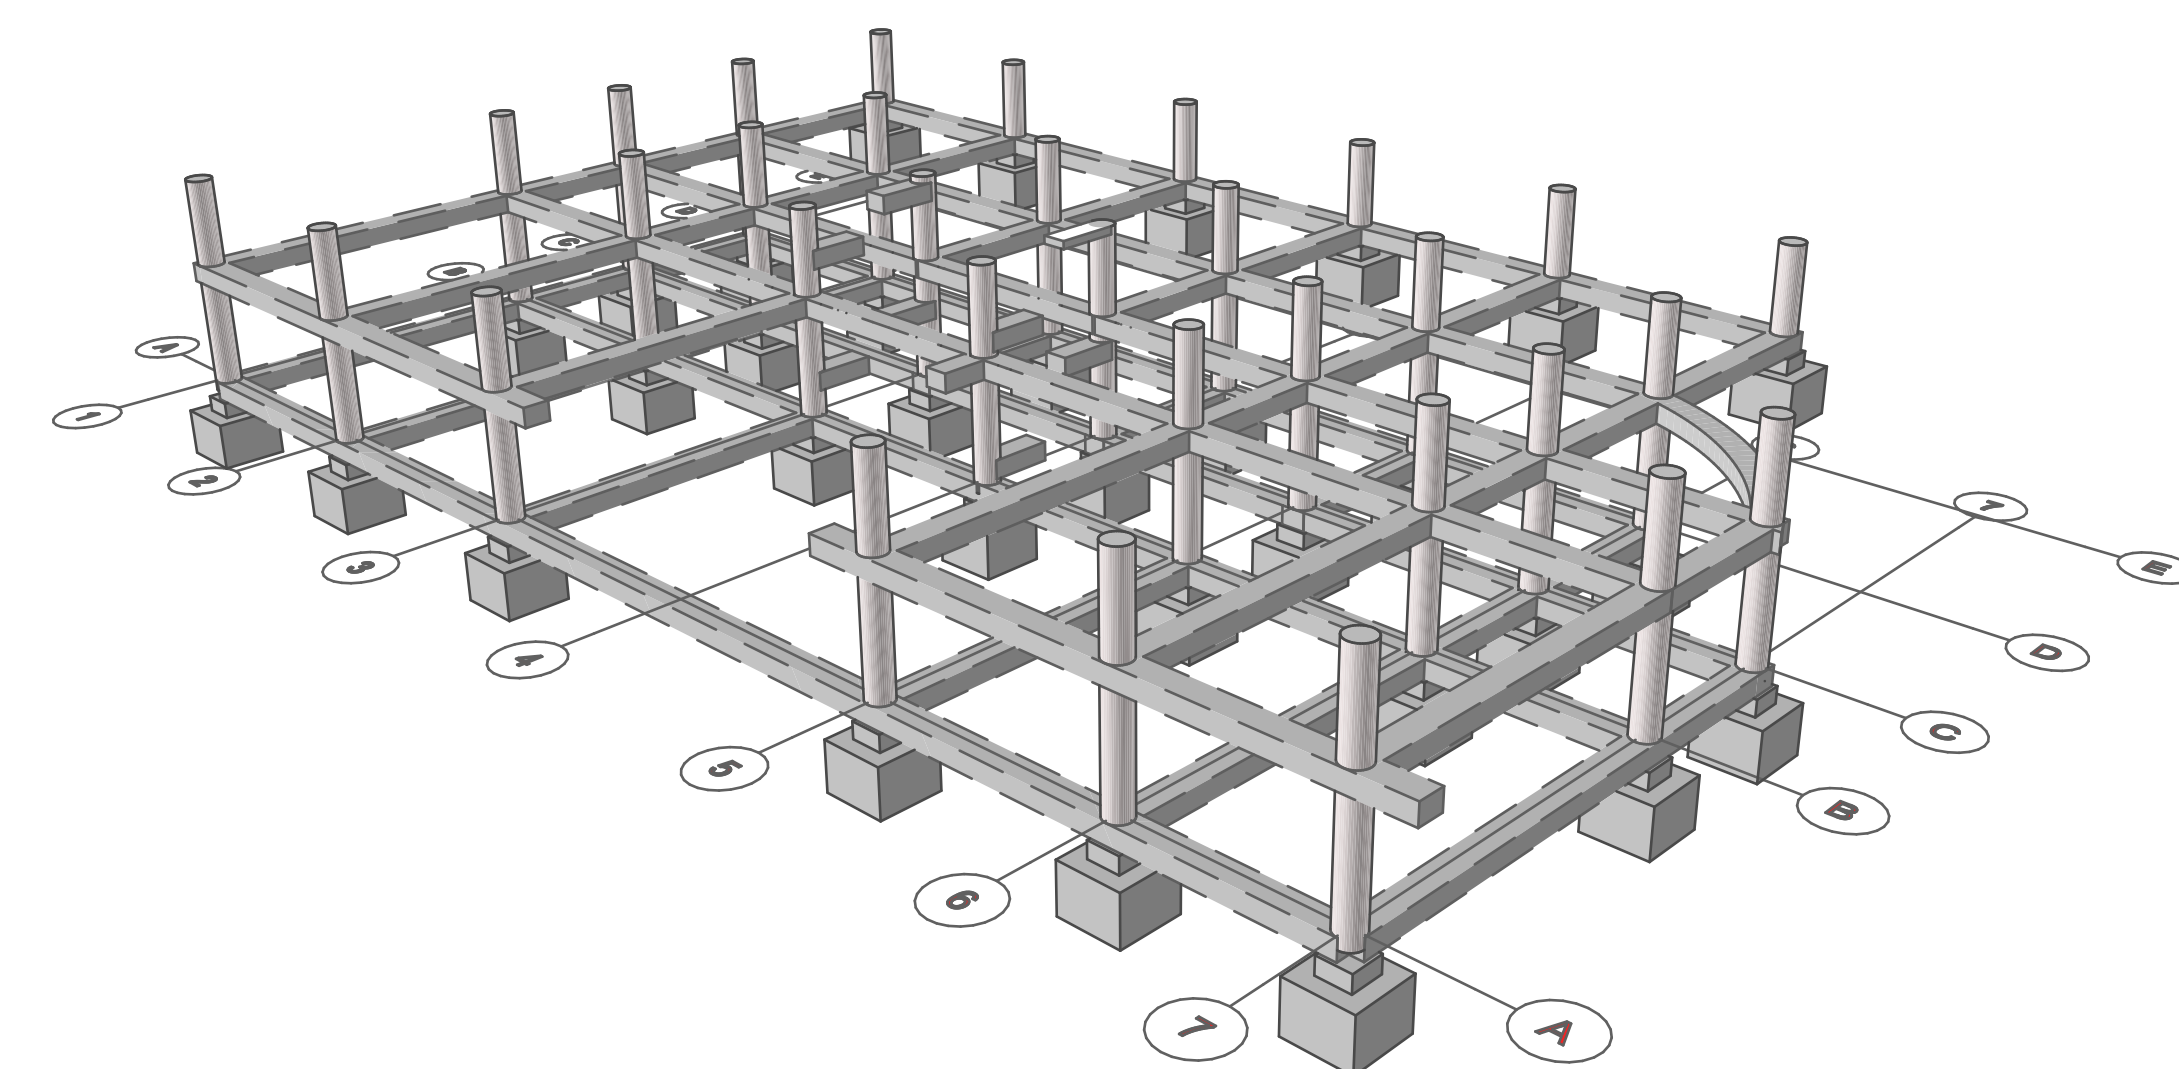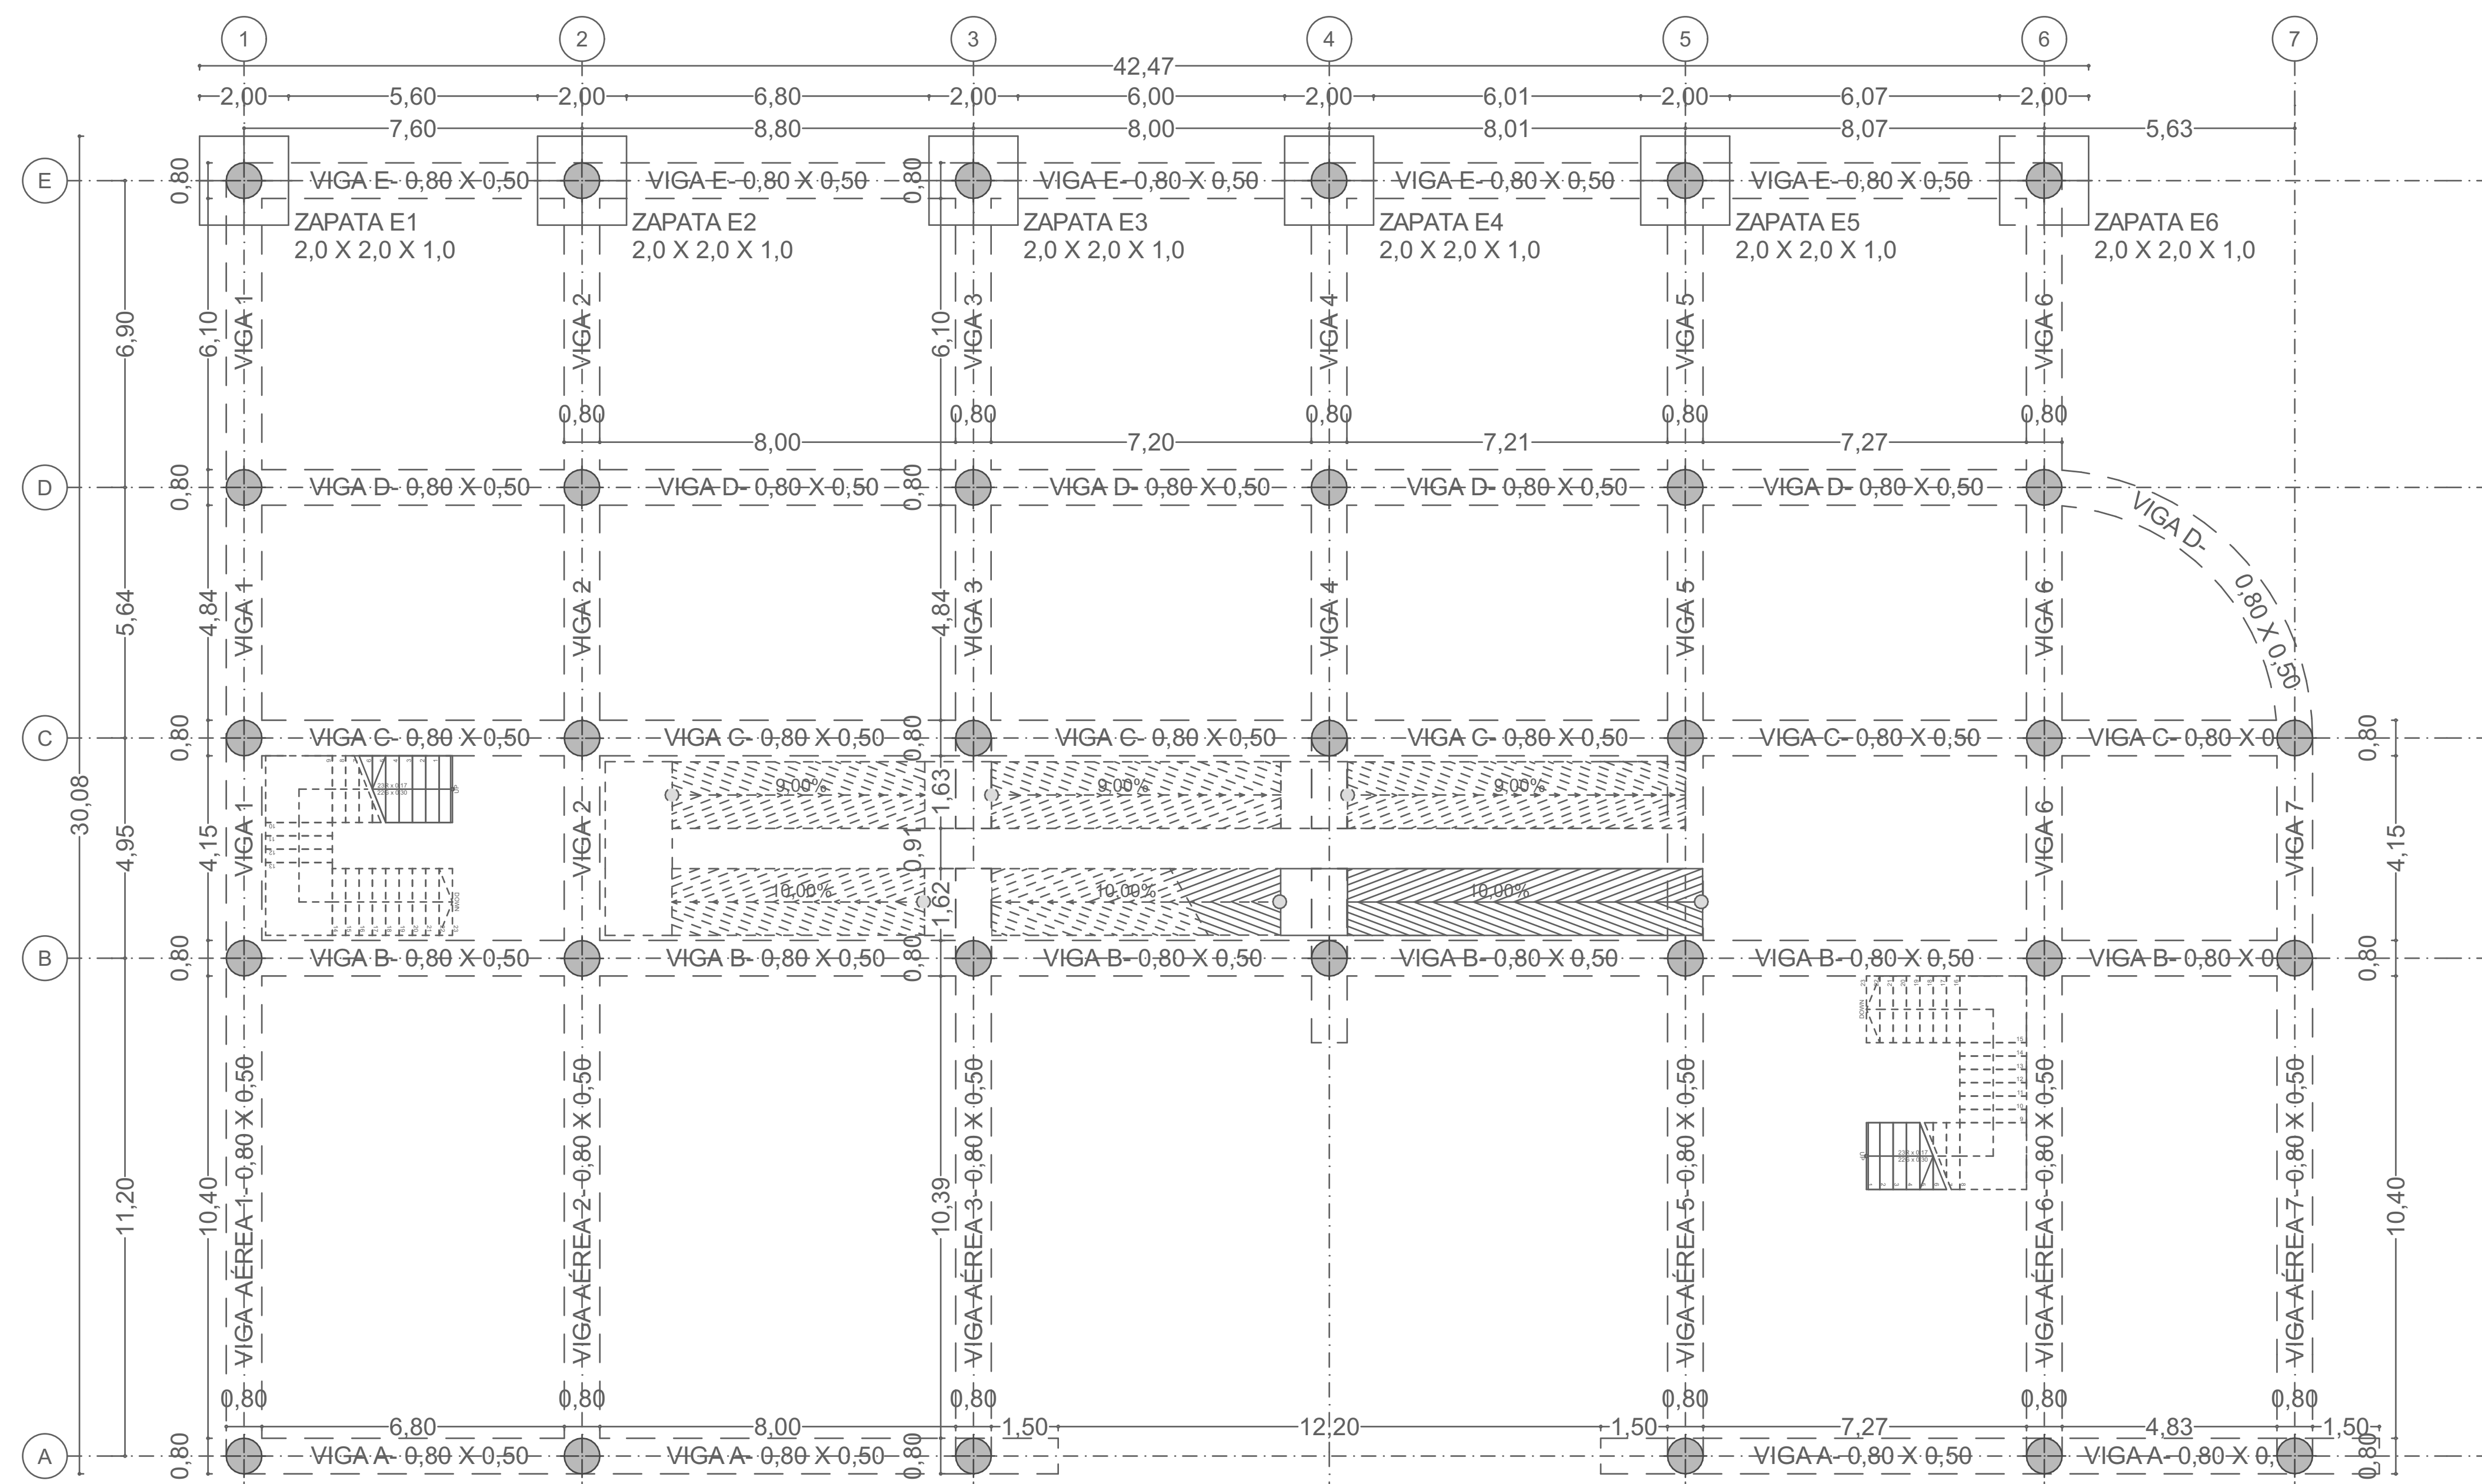

PLANTA DE ENTREPISO
N+3,50m
ESC 1_100