


Cimentación - Distribución

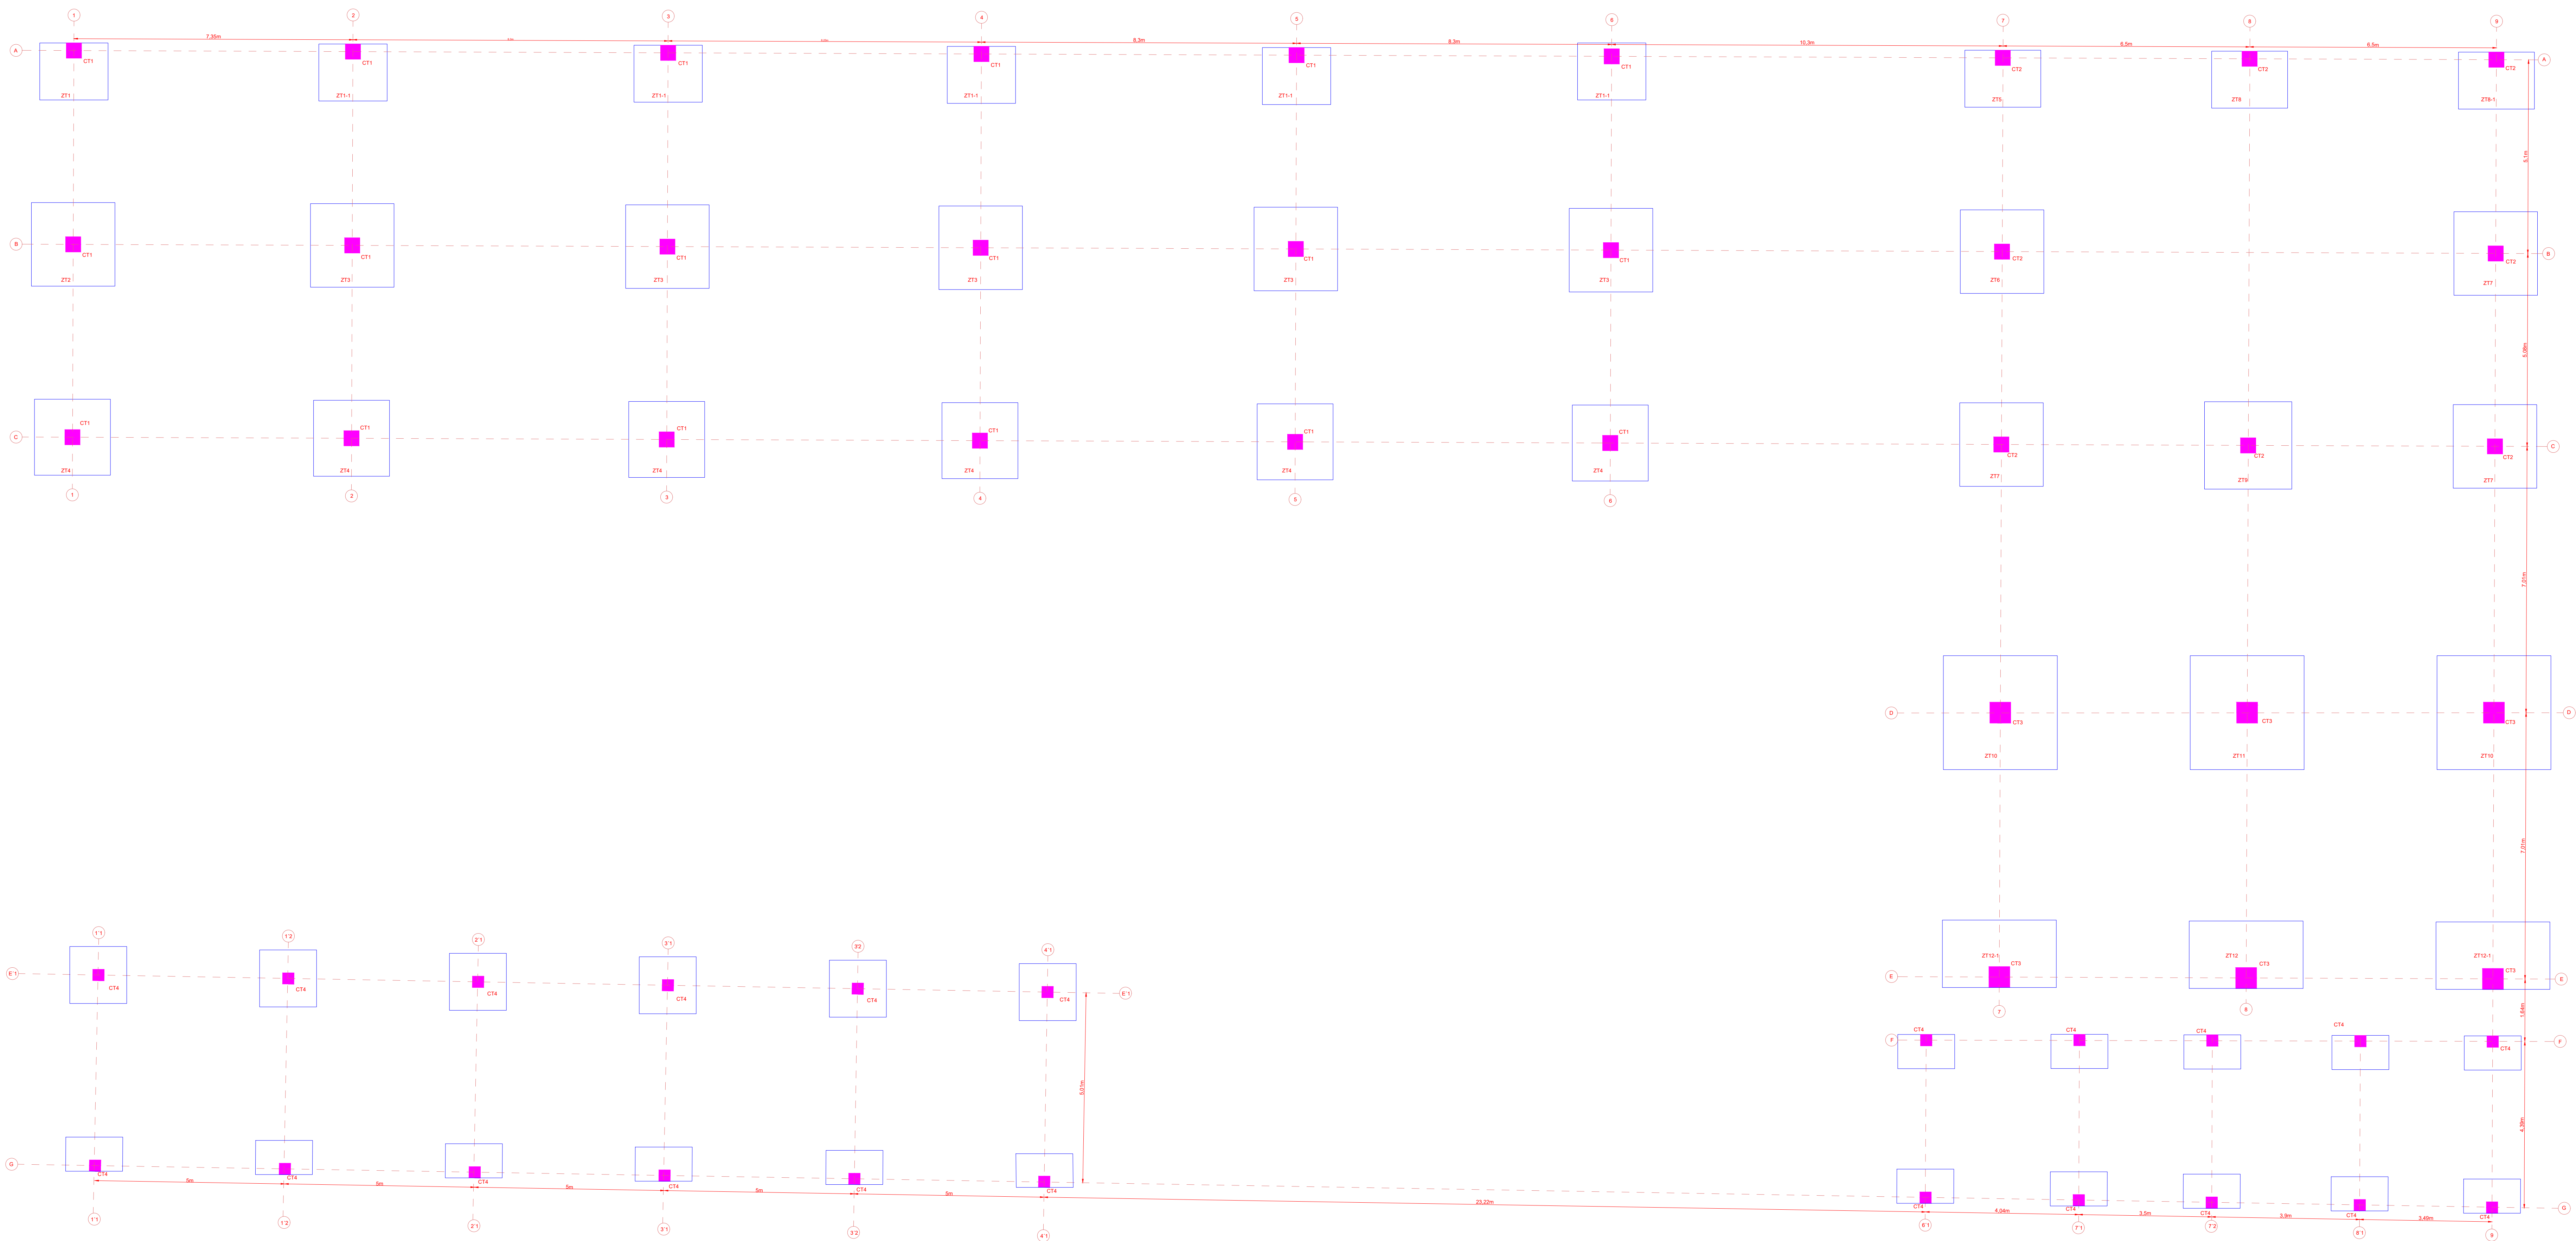

GRUPO
INMOBILIARIO
MATINMO

Proyecto:

PLAZO ROCIO

Contiene:

Distribución de columnas, vigas, muros y puertas

Ubicación:

Barrio Provenza
Calle 105 # 16-02
Bucaramanga, Colombia

Código Predial
68001010404240005

Simbología de elementos:

- CT1 - Columna Tipo 1 (40x40 cm)
- CT2 - Columna Tipo 2 (40x40 cm)
- CT3 - Columna Tipo 3 (55x55 cm)
- CT4 - Columna Tipo 4 (30x30 cm)
- Zapatas (Ver plano 2/2)

Diseño:	
---------	--

Sergio Alejandro Suaterna Rojas
proyectos@matinmo.com
Cel. 3124346025

Dibujó:

Wilson Ferley Aguilar Roza
wilsonferley17@gmail.com
Cel. 3142156243

Fecha:

Escala:

1:70