



Detalles de Columnas / Cimentación


Zapata Tipo 10
(ZT10)

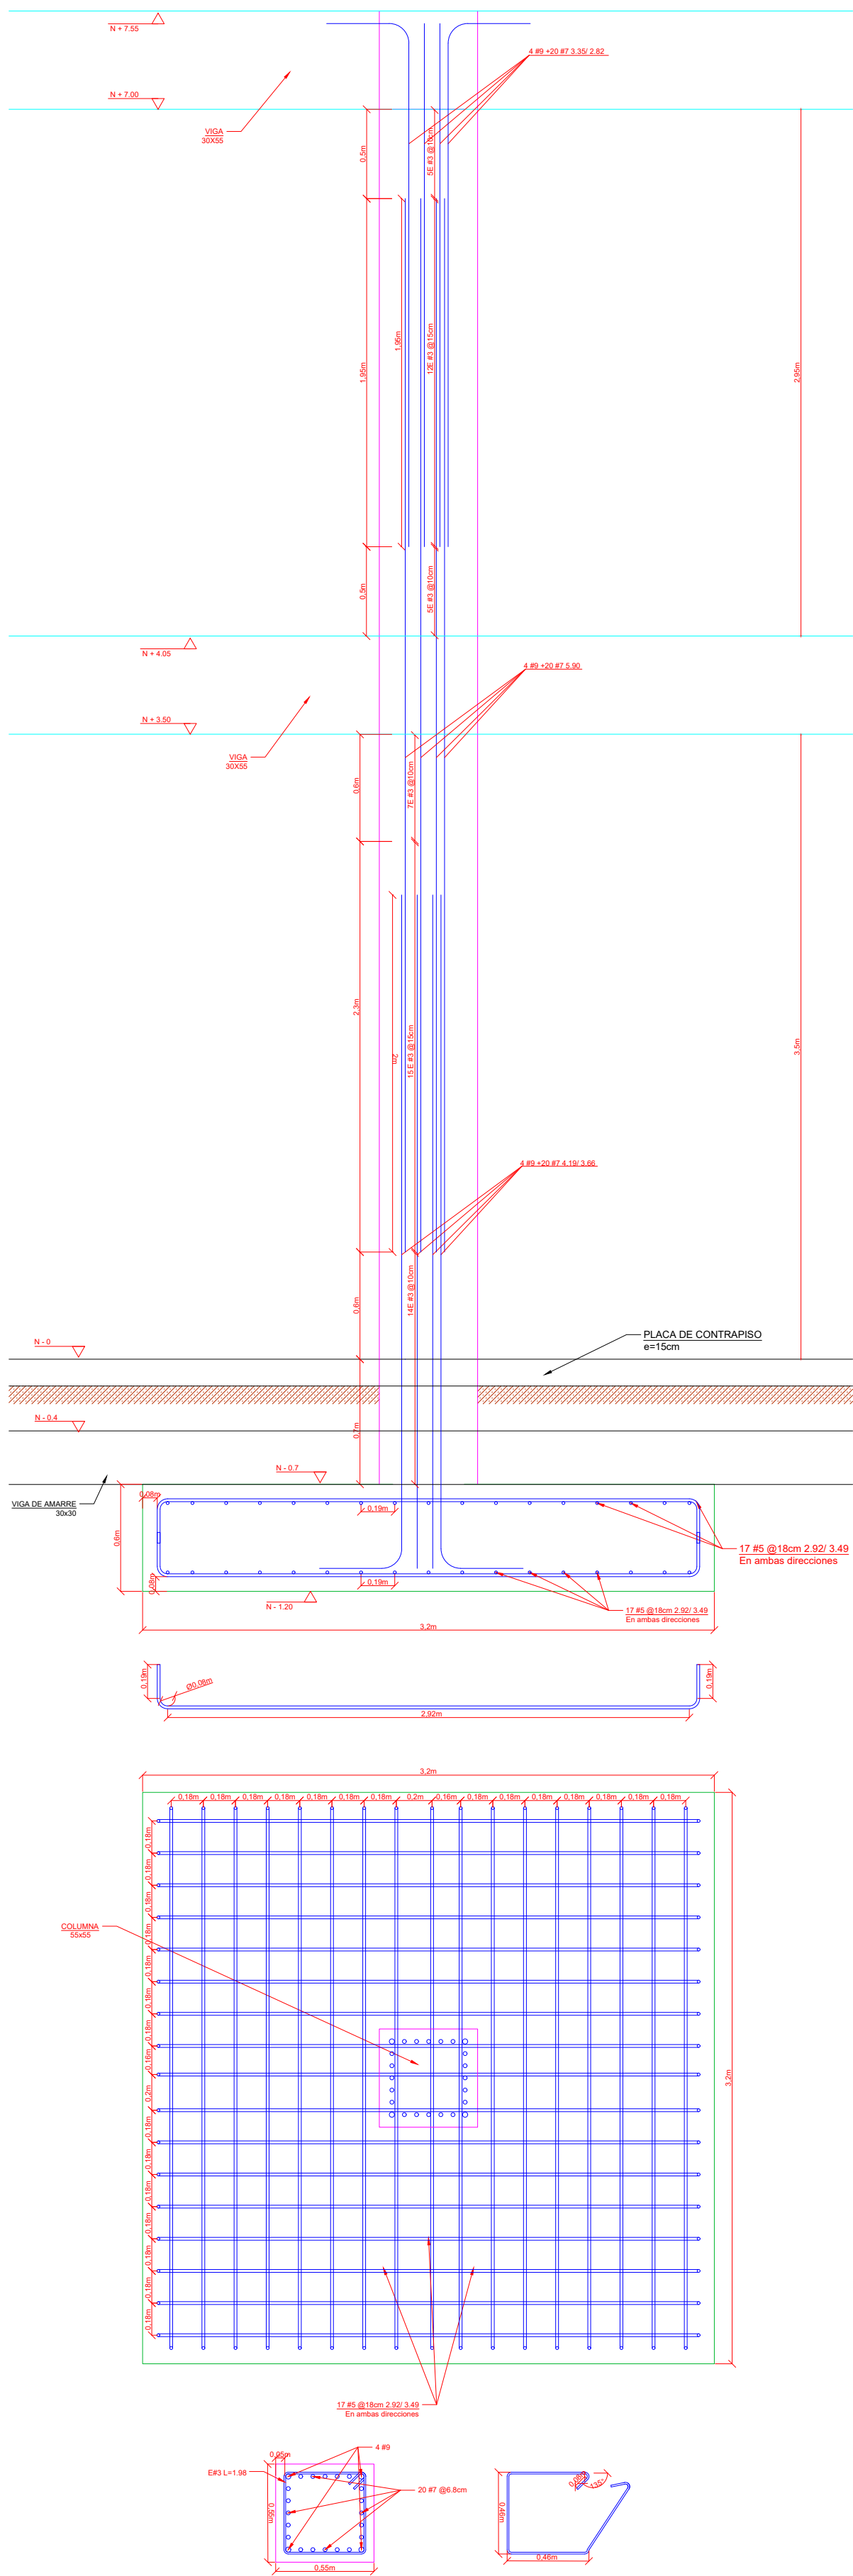


Zapata Tipo 7
(ZT7)

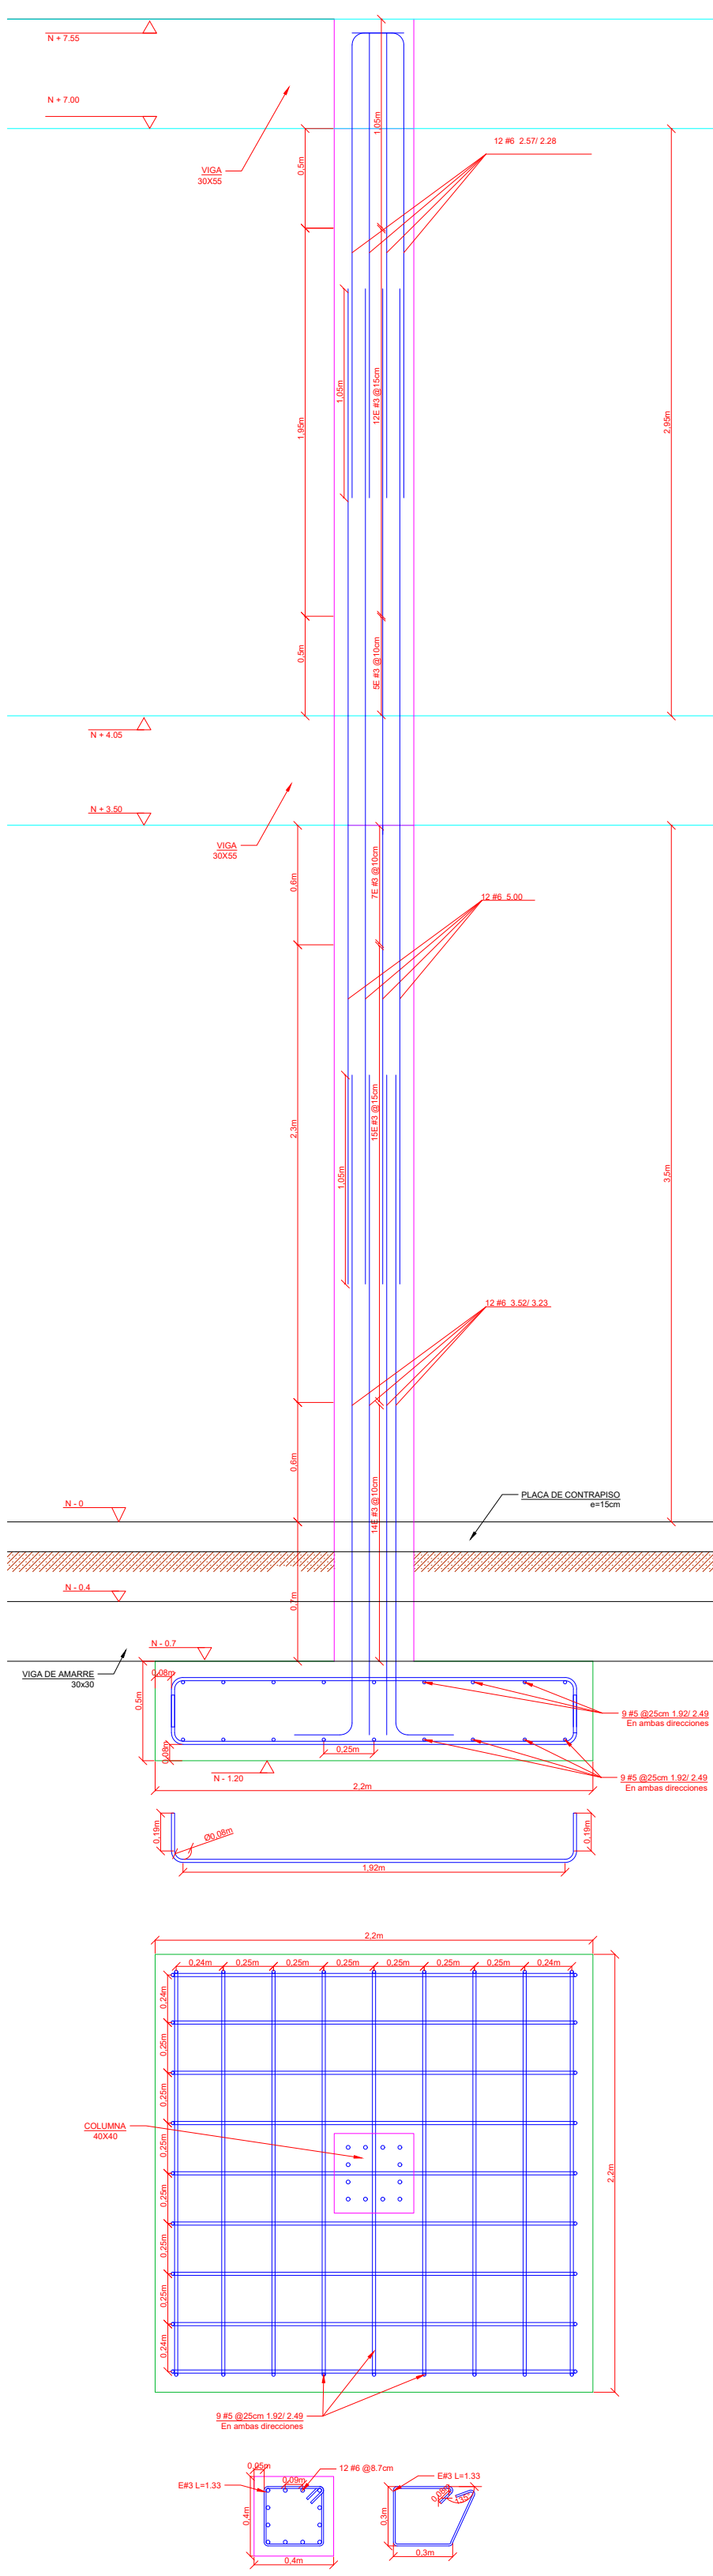

Zapata Tipo 4
(ZT4)

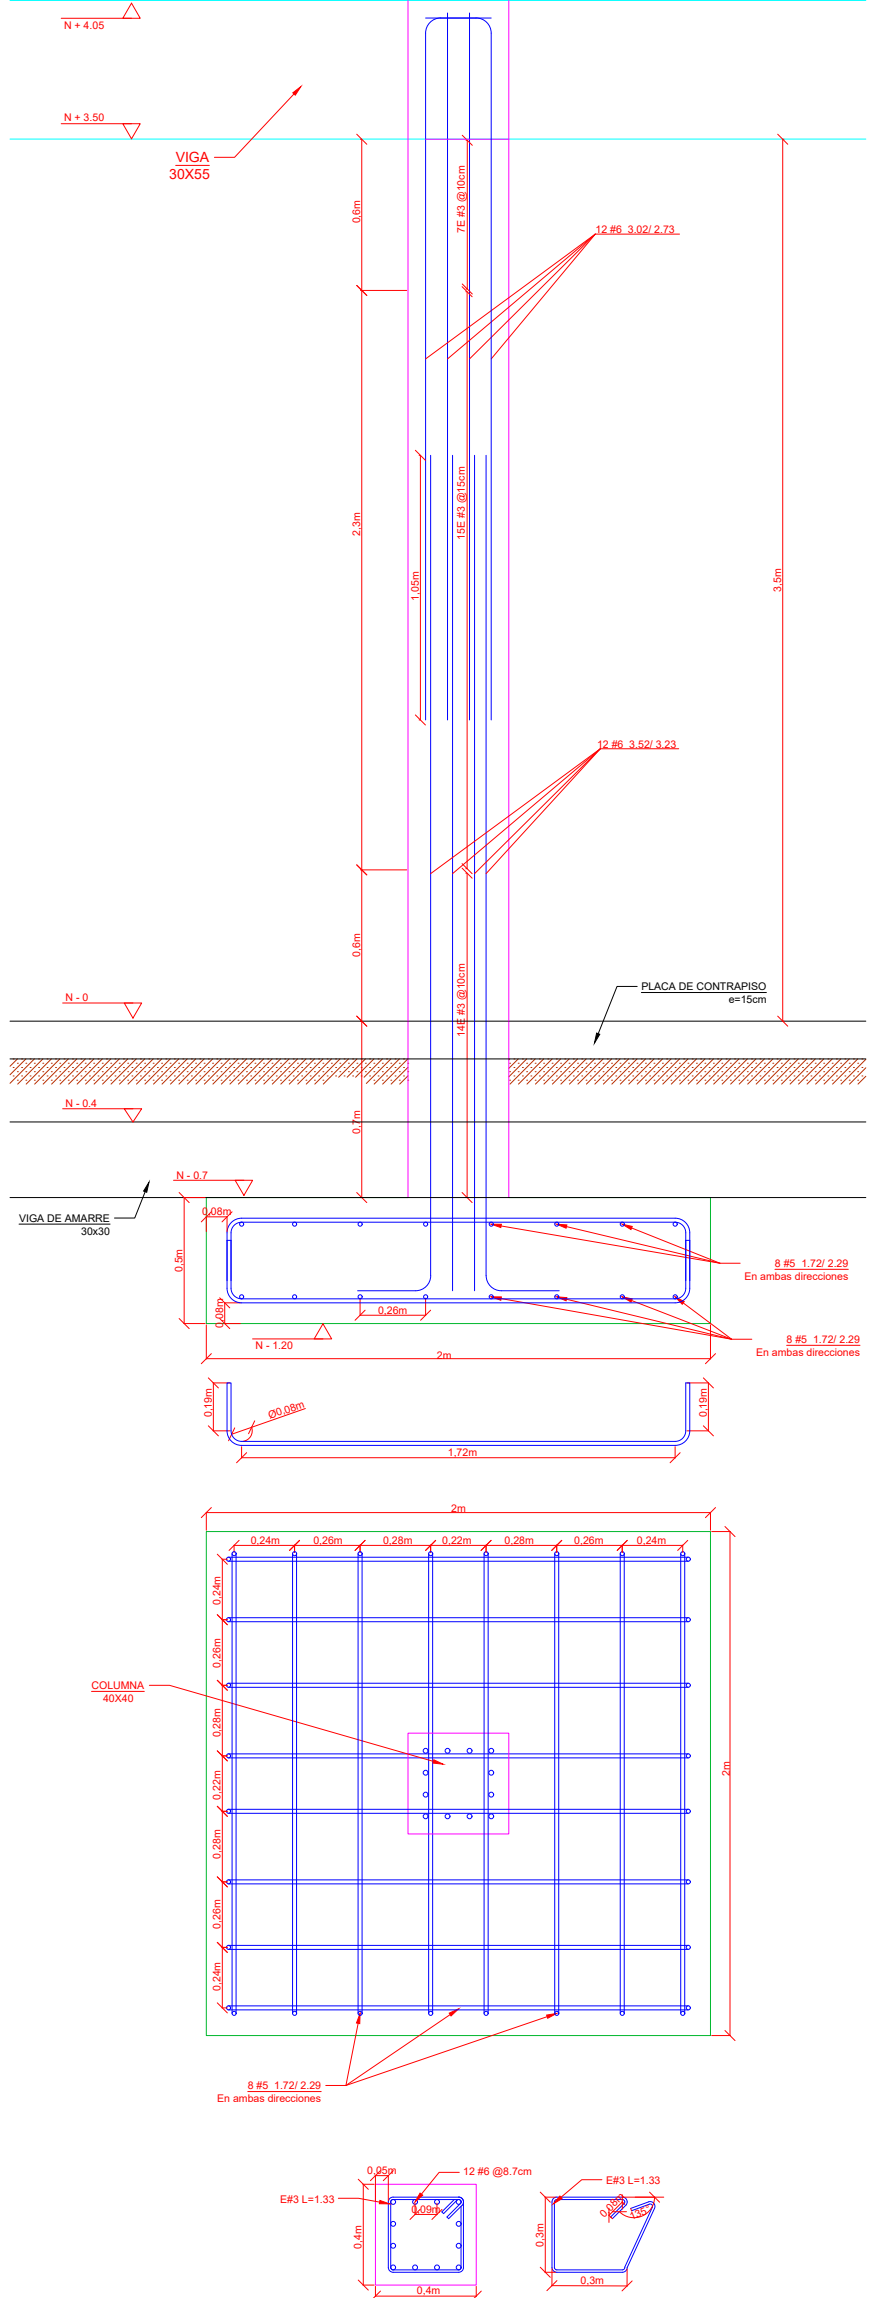

Zapata Tipo 3
(ZT3)

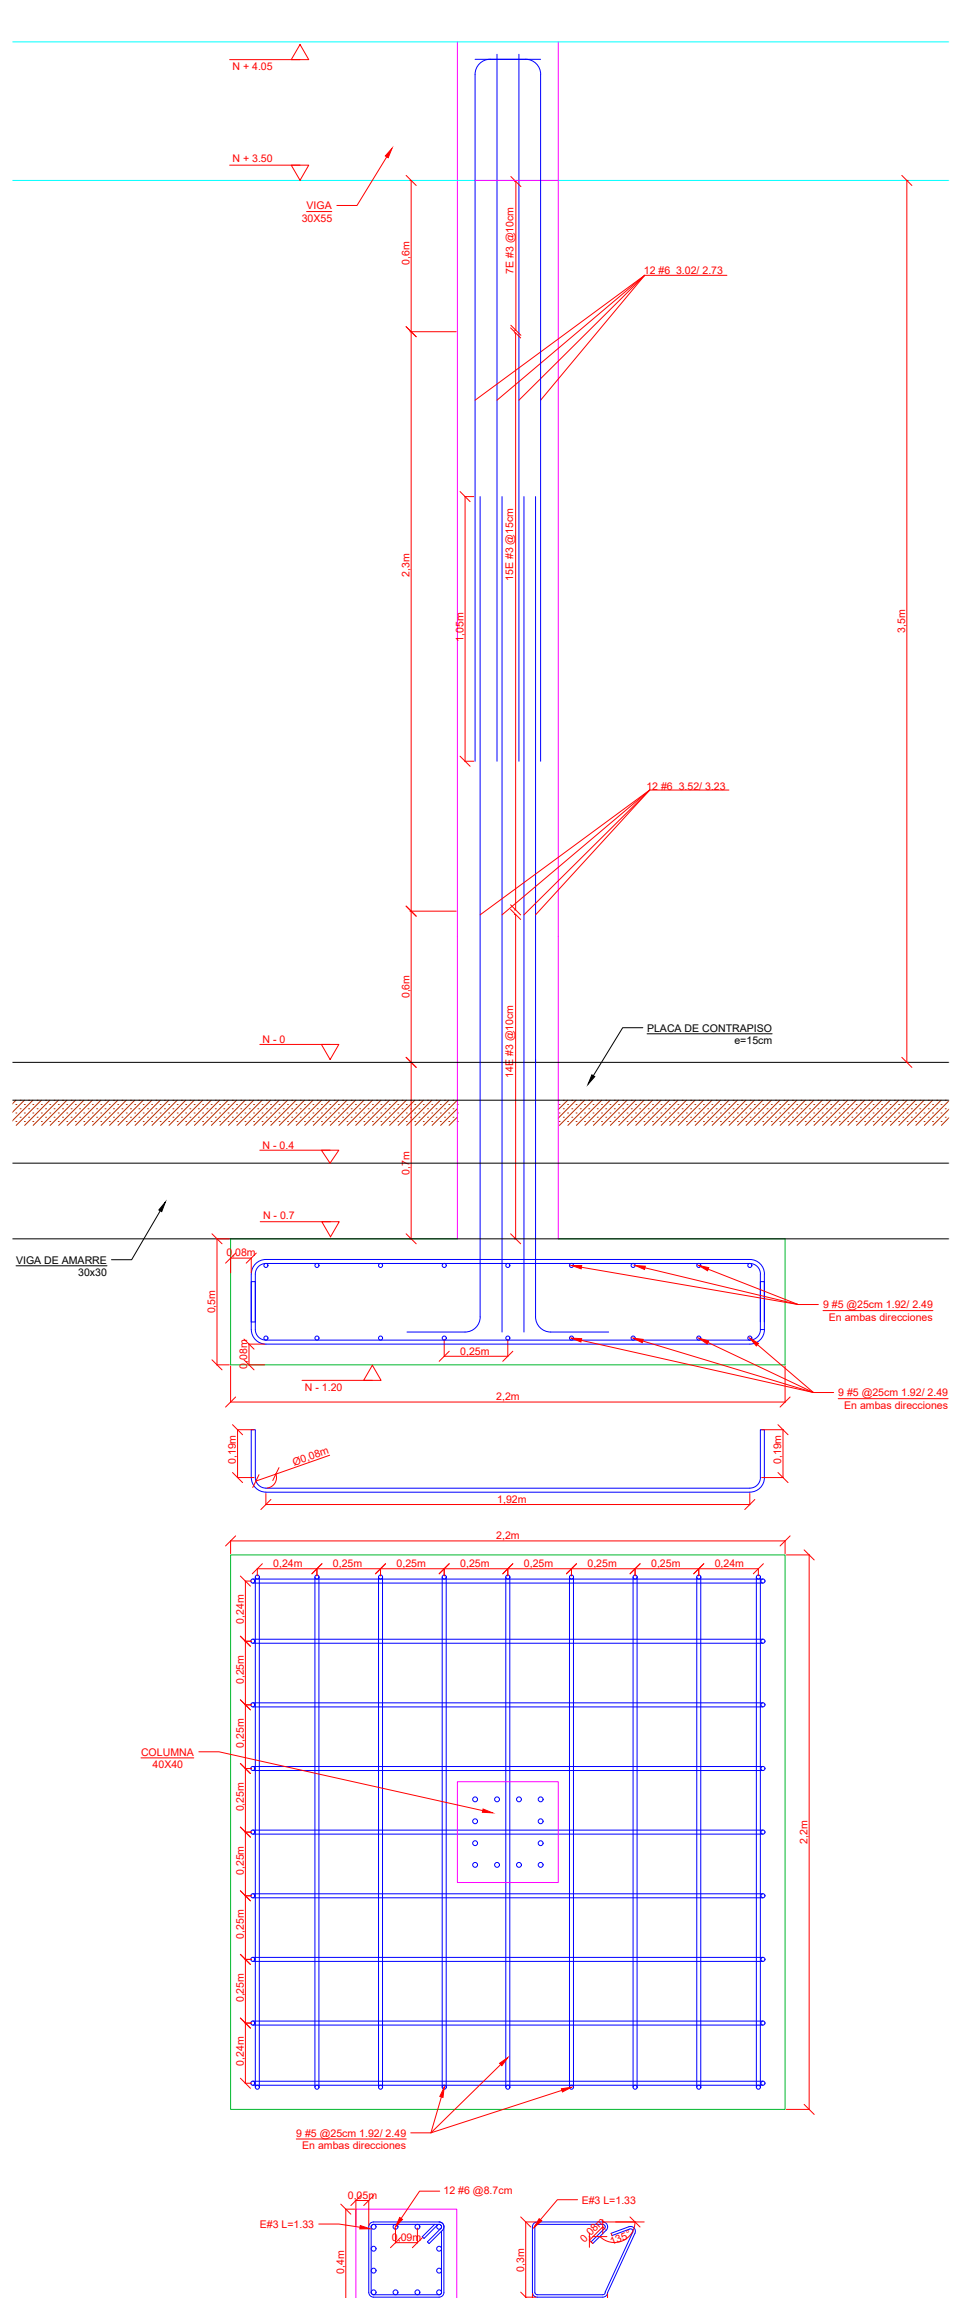

 GRUPO INMOBILIARIO MATINMO	Proyecto: PLAZO ROCIO	Ubicación: Barrio Provenza Calle 105 # 16-02 Bucaramanga, Colombia Código Predial 68001010404240005	Simbología de elementos:	Diseño: Sergio Alejandro Suatena Rojas proyectos@matinmo.com Cel. 3124346025	Fecha:
	Contiene: Distribución de columnas, vigas, muros y puertas			Dibujó: Wilson ferley Aguiar Roza wilsonferley17@gmail.com Cel. 3142156243	Escala: 1:30 Plano: 3/3