



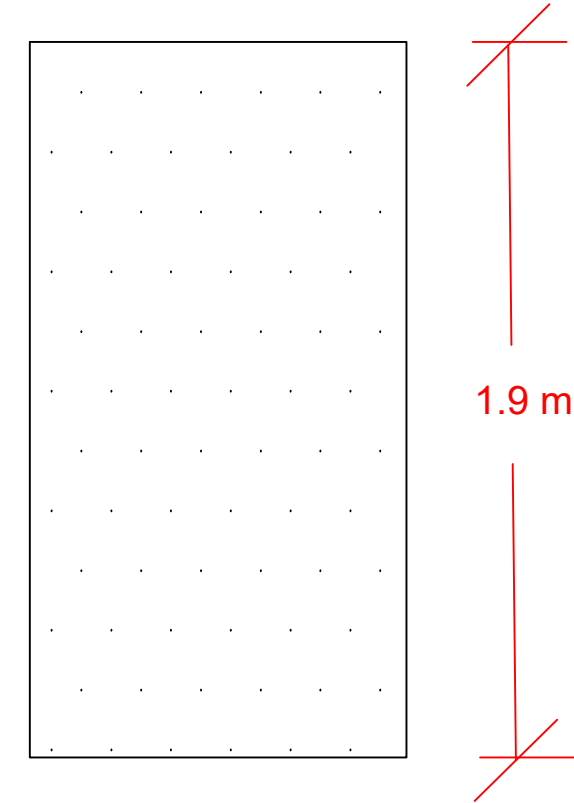


COLUMNA ESTRATIGRÁFICA
EXCAVACIÓN #1

ESCALA HORIZONTAL: 1 / 20

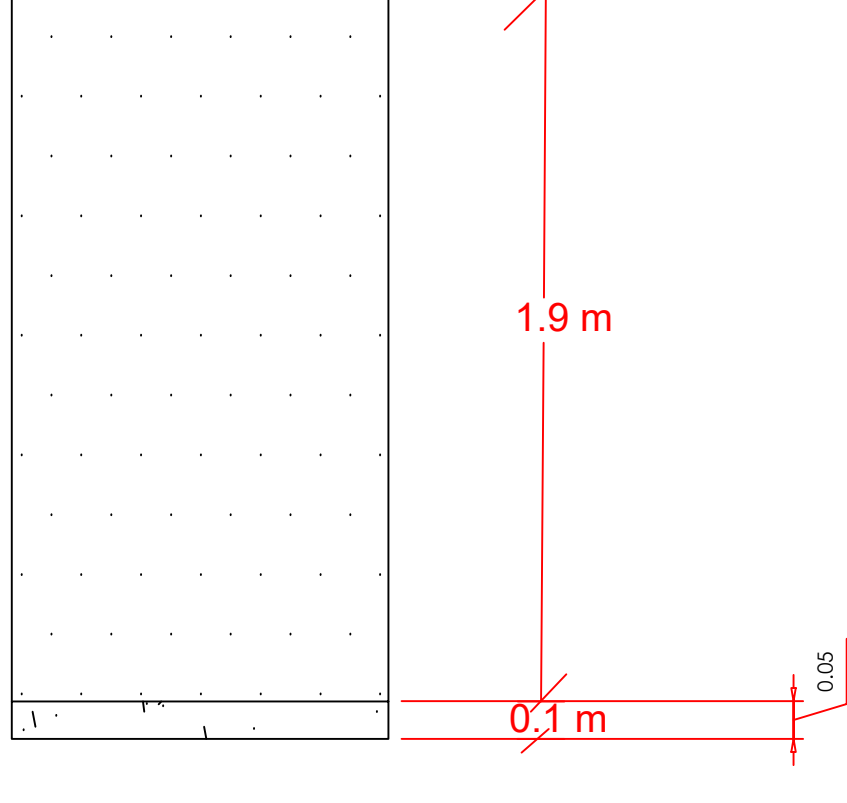


COLUMNA ESTRATIGRÁFICA
EXCAVACIÓN #2

ESCALA HORIZONTAL: 1 / 20

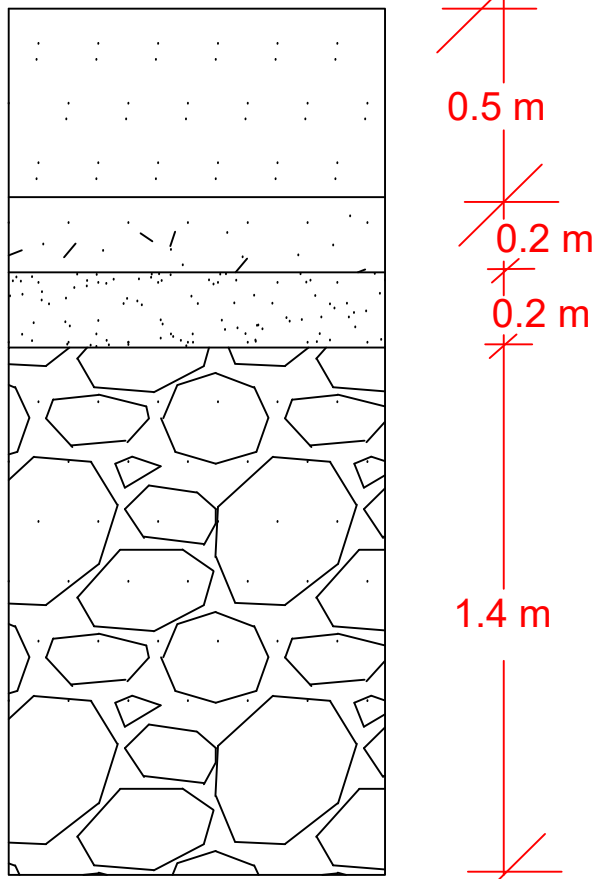


COLUMNA ESTRATIGRÁFICA
EXCAVACIÓN #3

ESCALA HORIZONTAL: 1 / 20

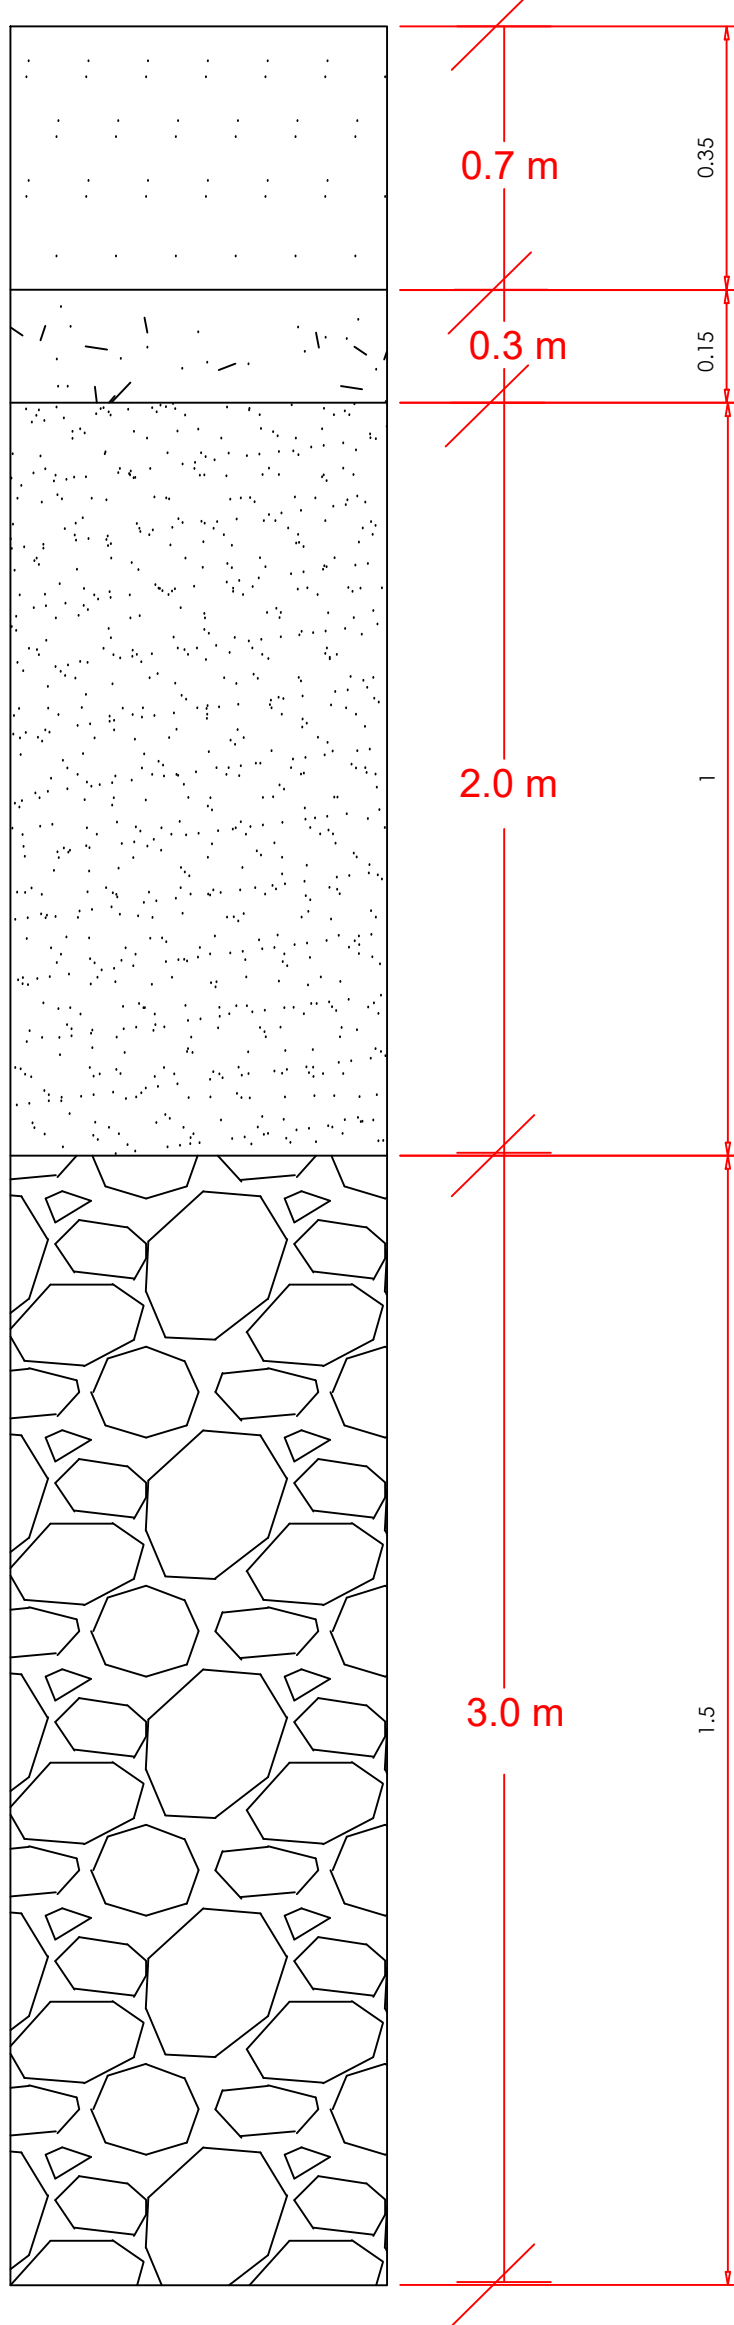


COLUMNA ESTRATIGRÁFICA
EXCAVACIÓN #4

ESCALA HORIZONTAL: 1 / 20

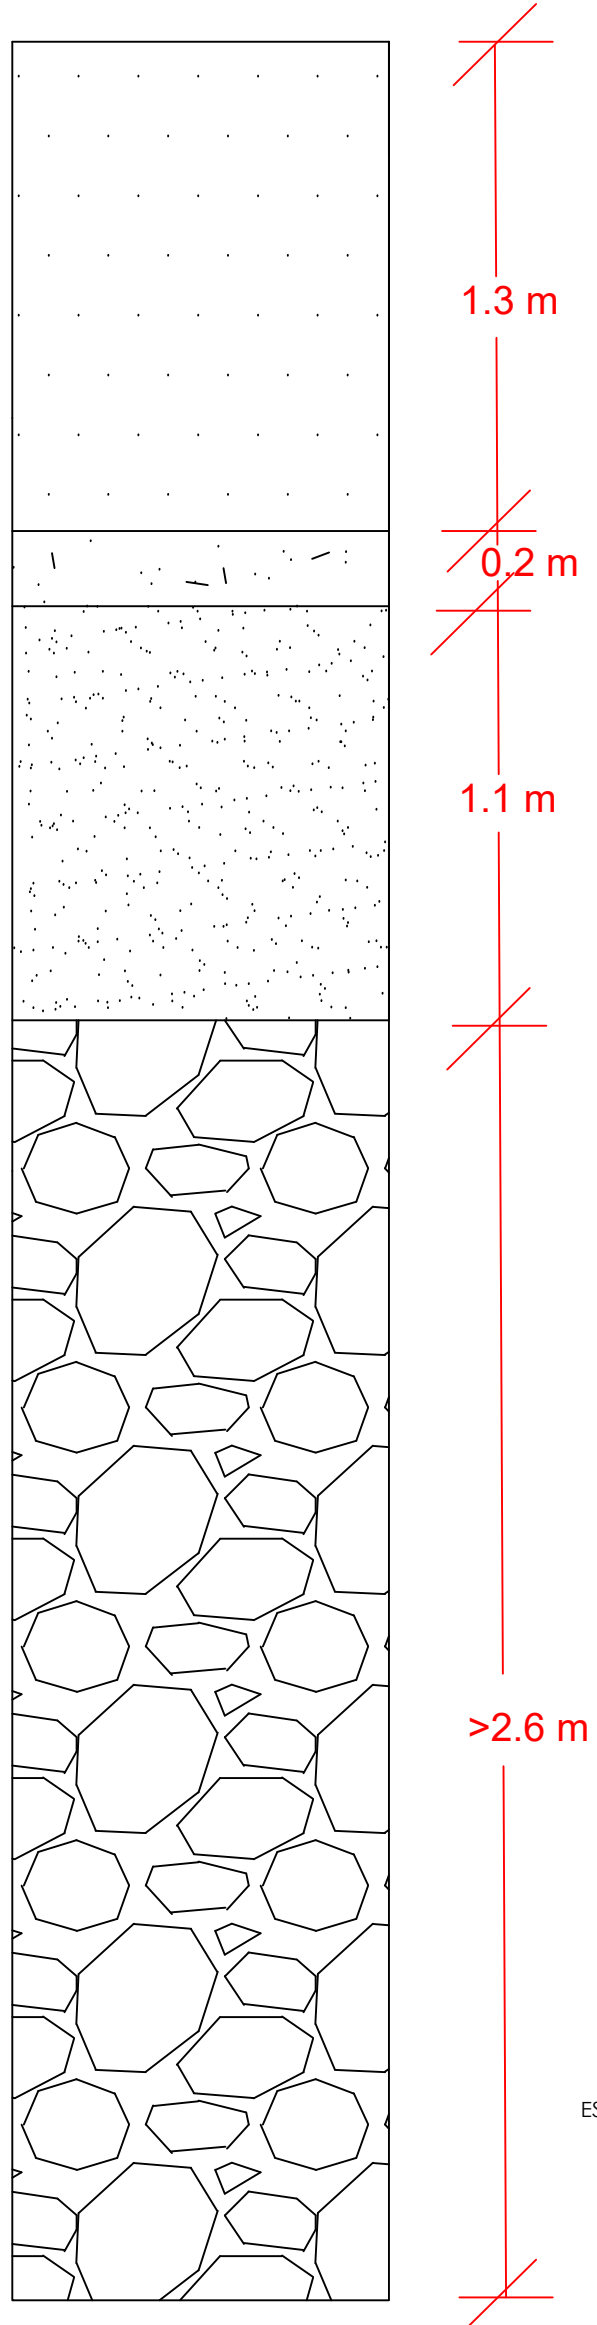

COLUMNA ESTRATIGRÁFICA
RESULTADO FINAL

ESCALA HORIZONTAL: 1 / 20

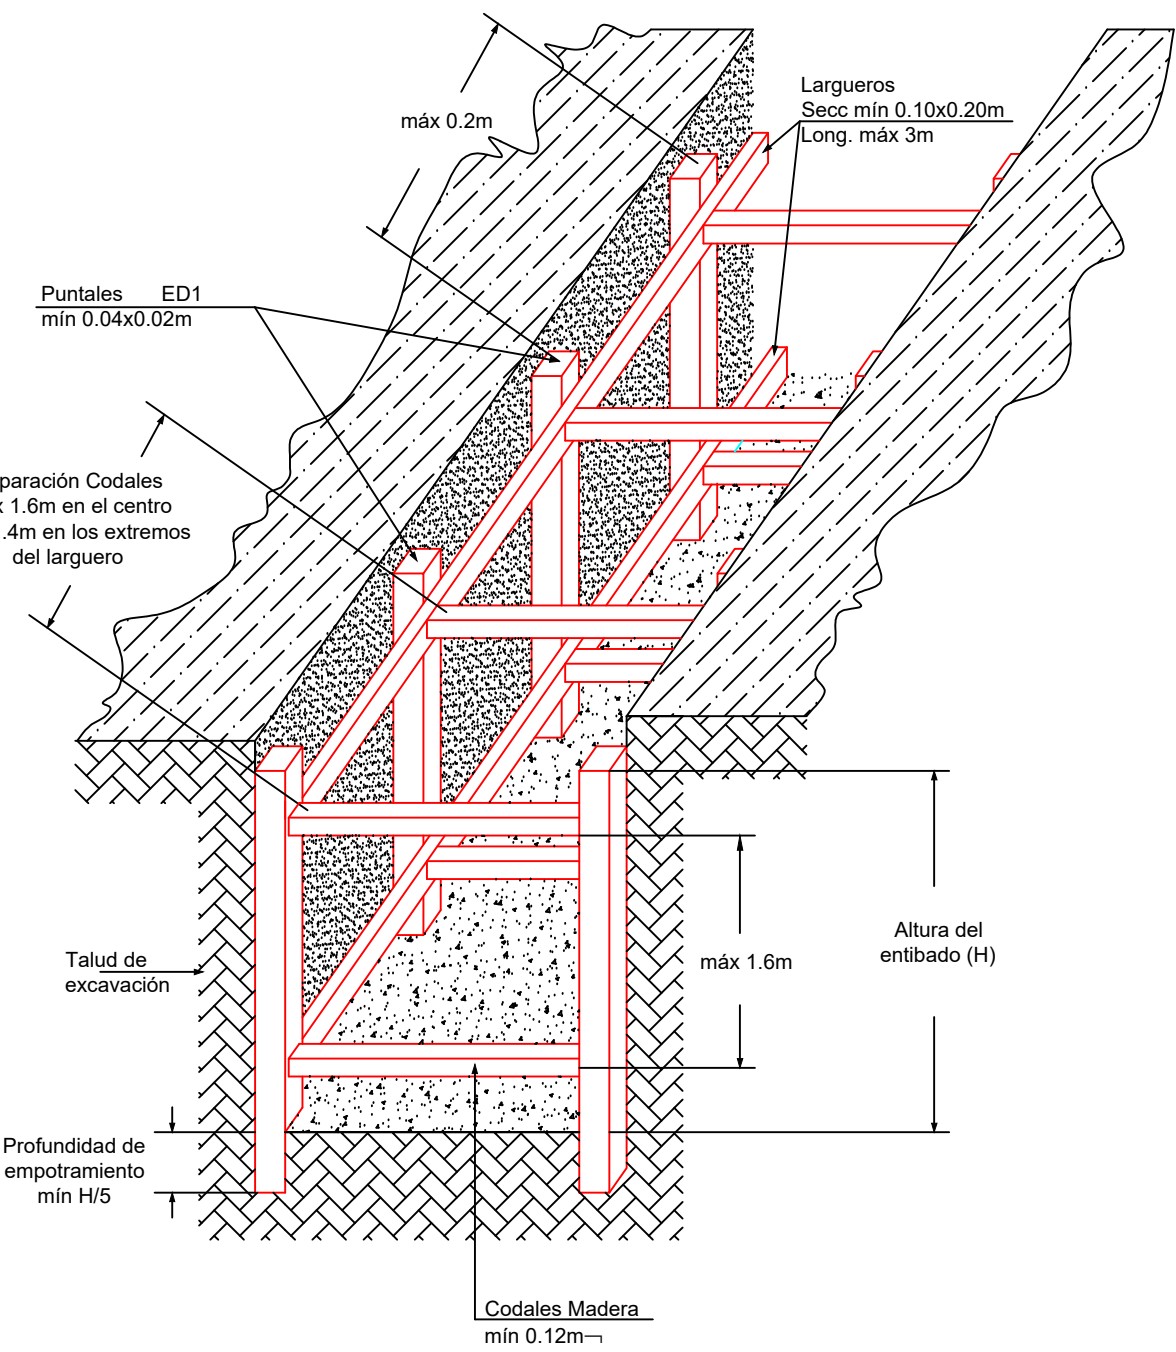


EXCAVACIÓN ENTIBADO VARIABLE

ESCALA HORIZONTAL: 1 / 50

PERFIL DE LA RED PRINCIPAL

ESCALA: 1 / 50

SEGUNDA PARTE

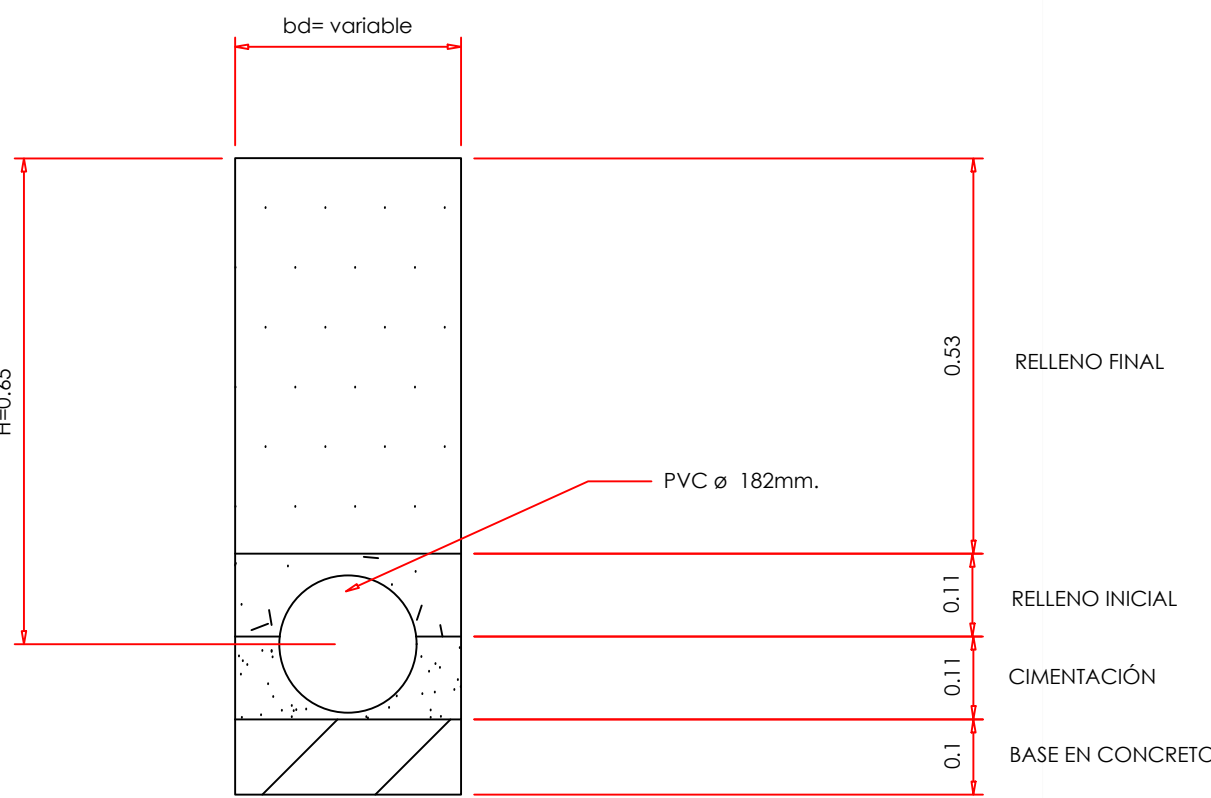

DIMENSIONES Y ZONAS DEL MODELO DE CIMENTACIÓN

ESCALA HORIZONTAL: 1 / 20

INGENIERO DISEÑADOR:

KEVIN YUSED BONILLA VÉLEZ

DIRECTOR:

JORGE HUMBERTO BENAVIDES
SANTAMARIA

CODIRECTOR:


GEOVANI ARTURO ALARCÓN
BLANCO



DISEÑO
RED DE
ALCANTARILLADO
SANITARIO
PARCELACIÓN
SAN
CARLOS

LOCALIZACION GEOGRAFICA:

DEPARTAMENTO DEL META
MUNICIPIO DE VILLAVICENCIO

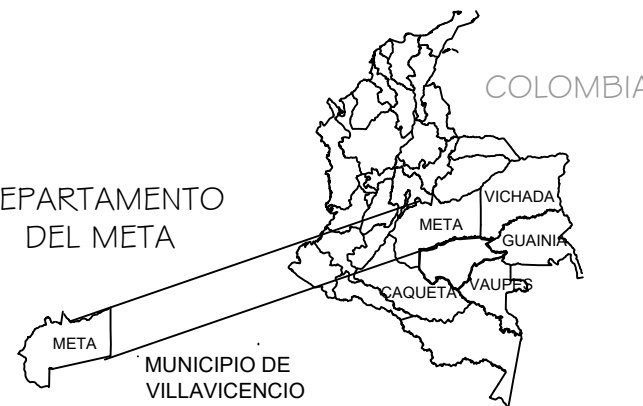

CONTIENE: ENTIBADO, COLUMNAS
ESTRATIGRÁFICAS Y ZANJA
DE EXCAVACIÓN

ESCALA: INDICADAS

NOMBRE DEL ARCHIVO: RED
PARCELACIÓN
SAN CARLOS

USO EXCLUSIVO:

KEVIN YUSED BONILLA VÉLEZ

FECHA: FEBRERO, 2018

PLANO: 13 DE 14

ESPECIFICACIONES GENERALES

La Tapadera de Pozo de Visita debera identificarse con la nomenclatura de plano de Red General.

Varios:
Las dimensiones estan dadas en metros salvo se indique otra cosa, así como las estaciones y cotas de diseño.

Cualquier modificacion a estos planos debe consultarse al Ingeniero Diseñador.