




CIMENTACION AUDITORIO
ESC: 1:75

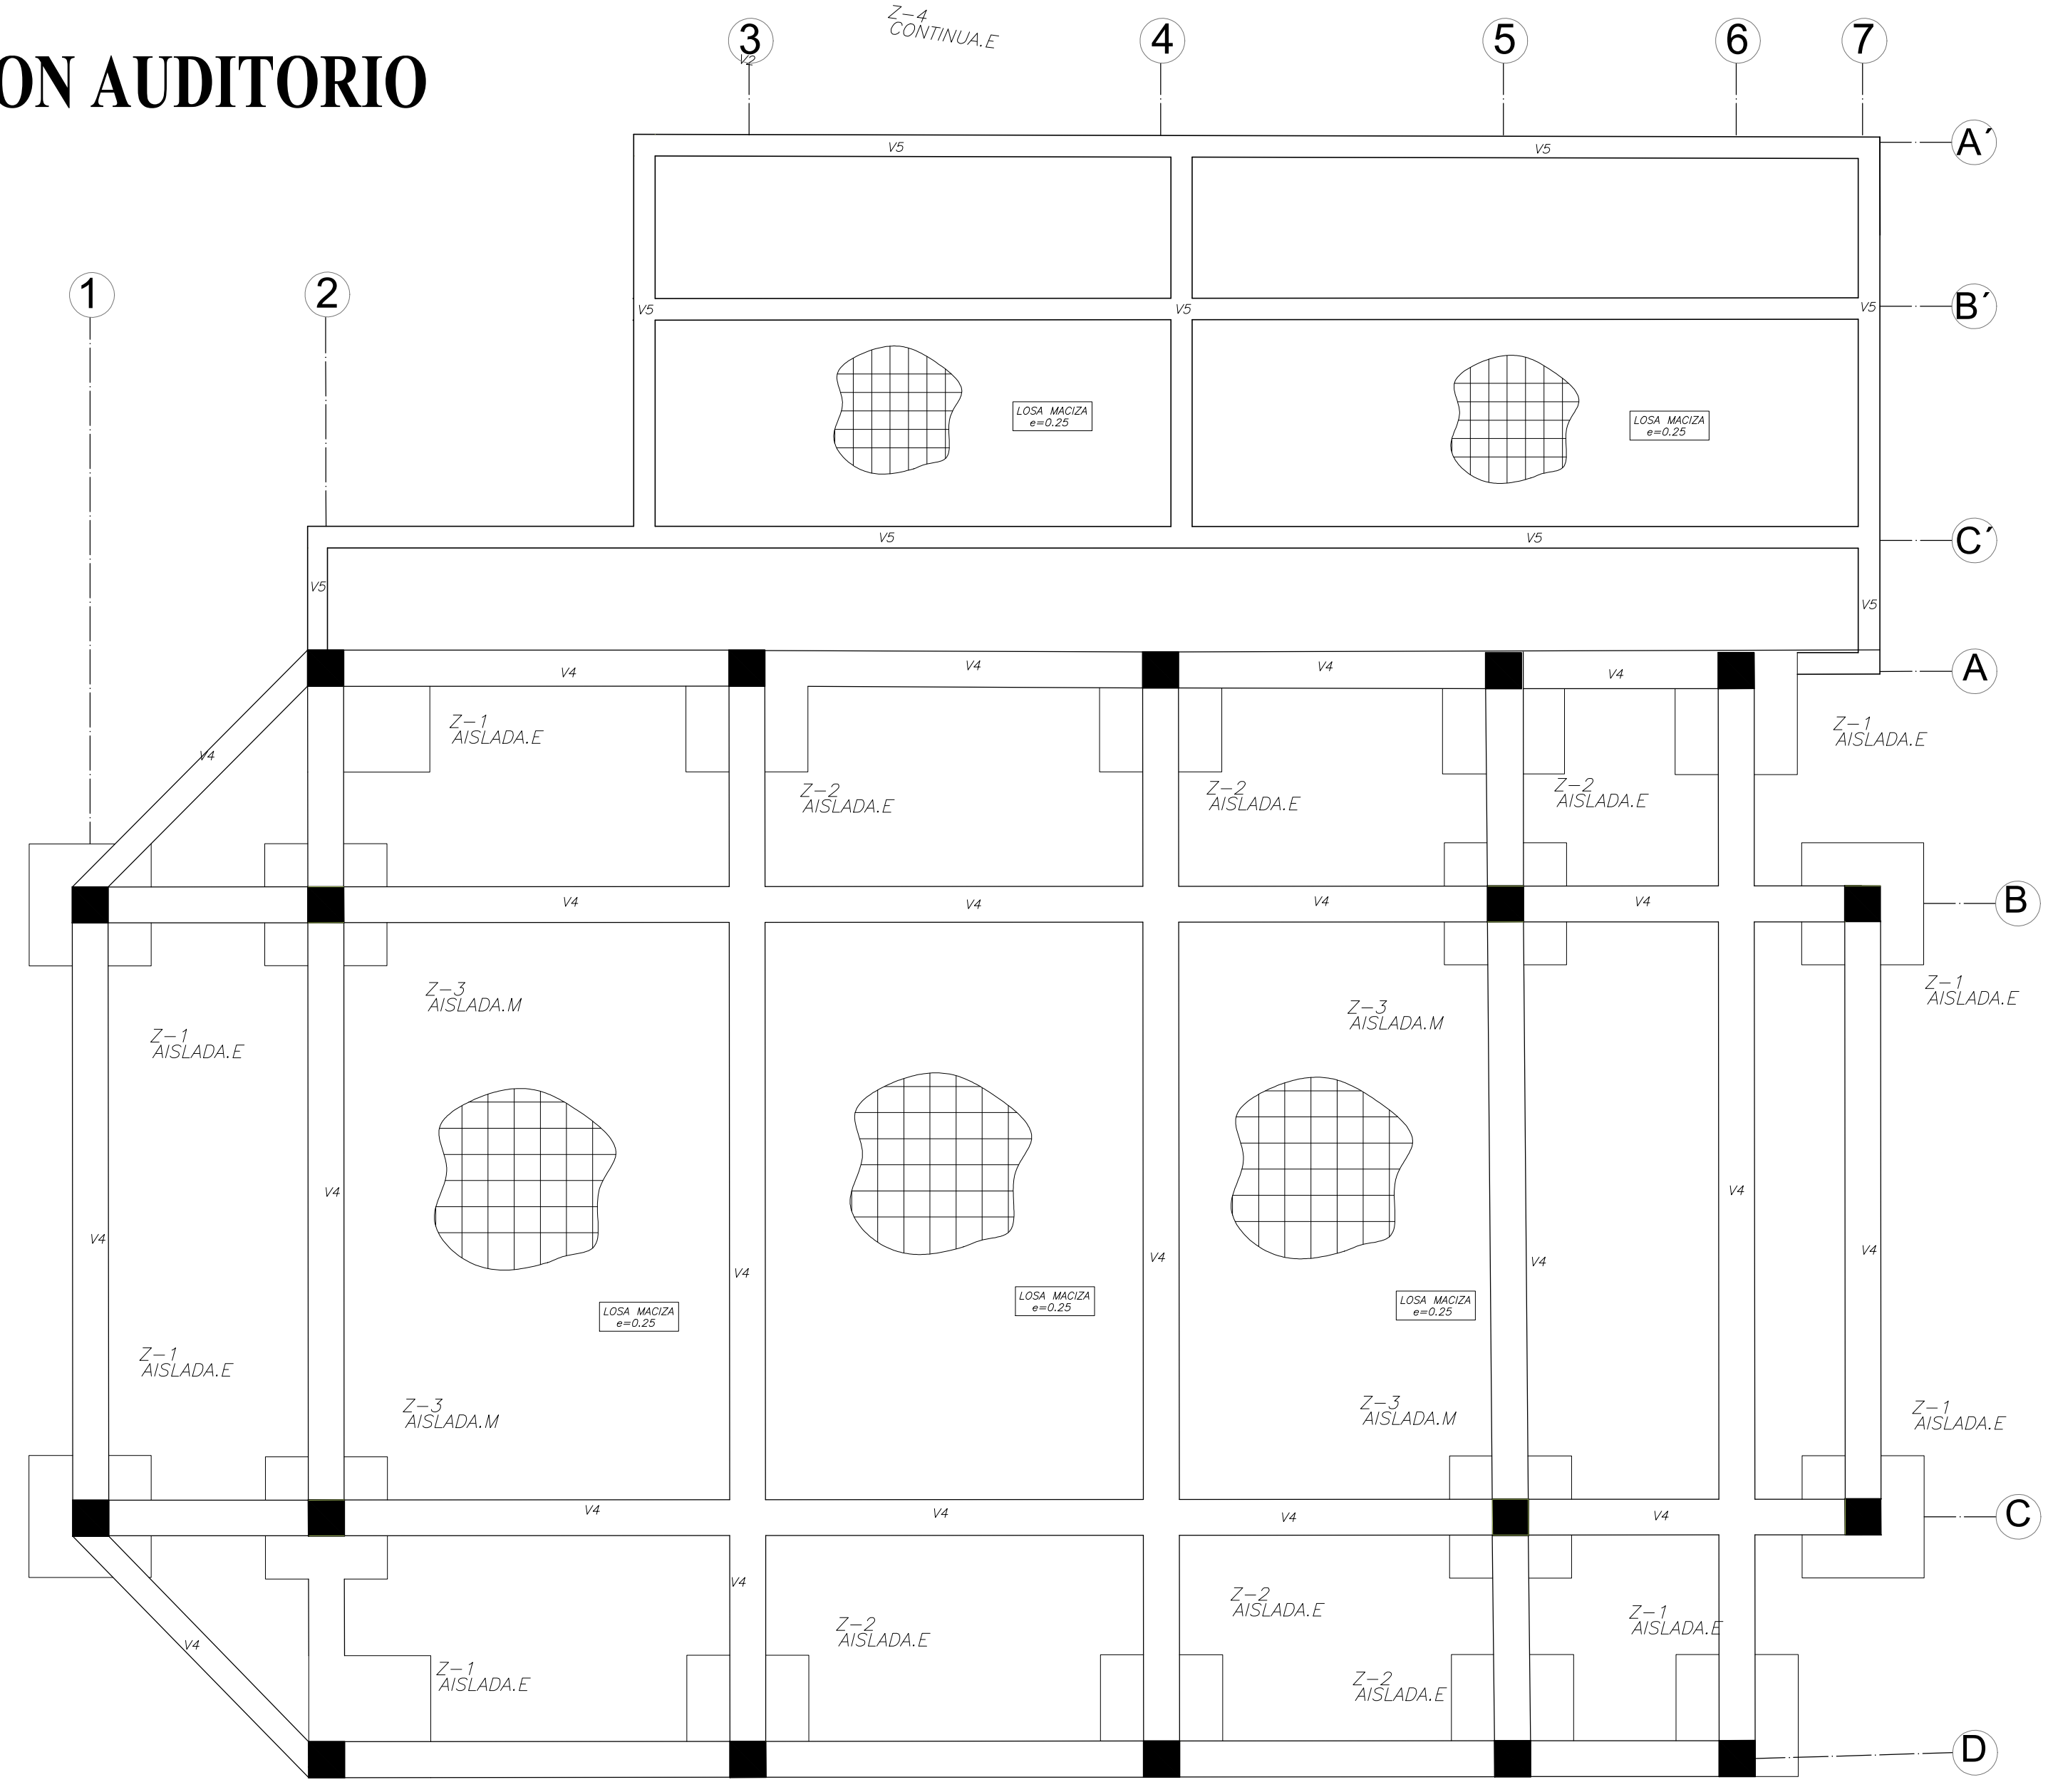


1) MURO M1
ESC: 1:75

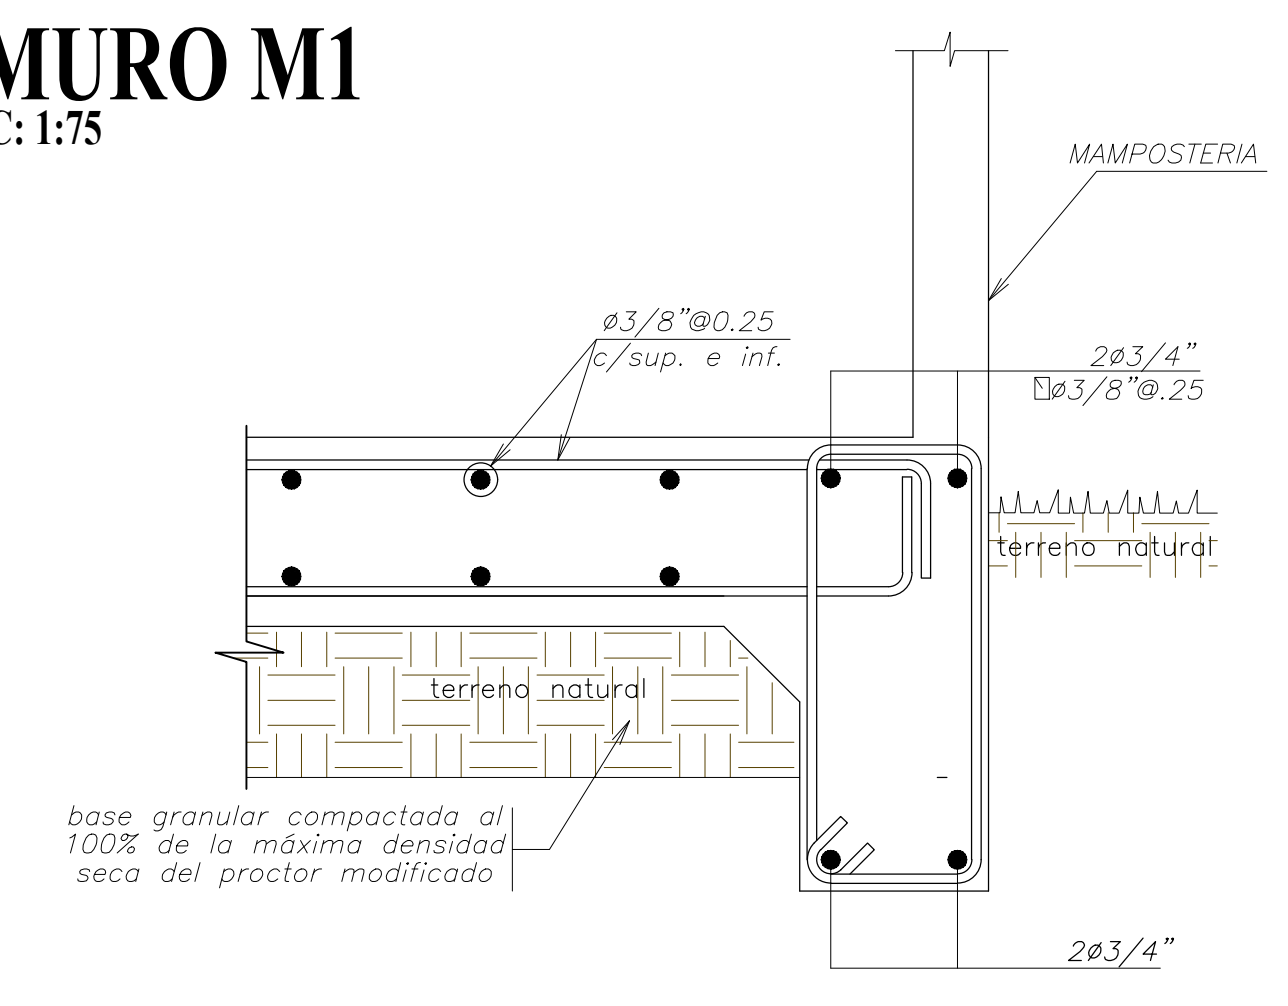


2) COLUMNA C1
ESC: 1:50

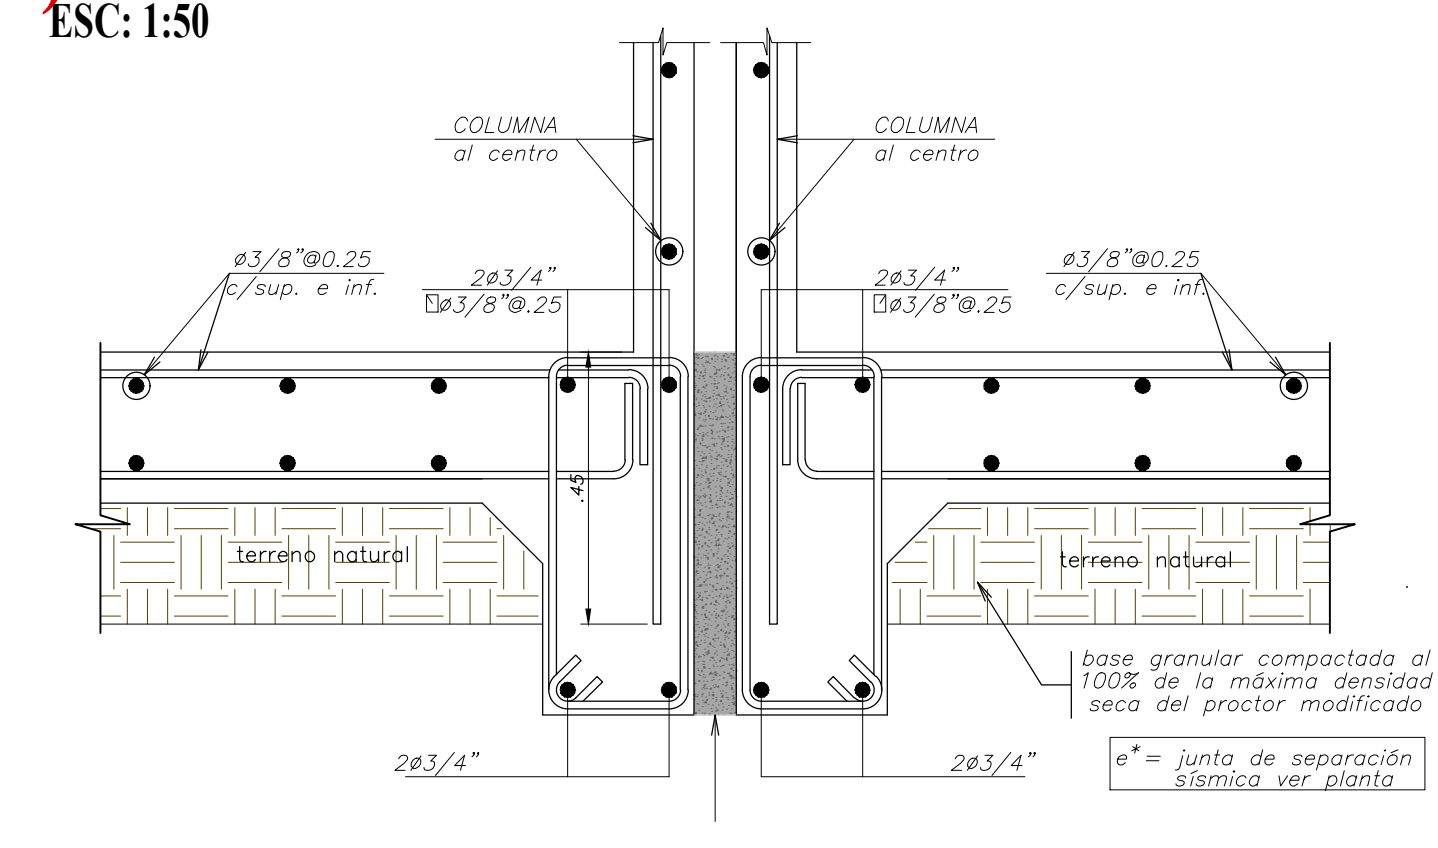

3) MURO M2
ESC: 1:50

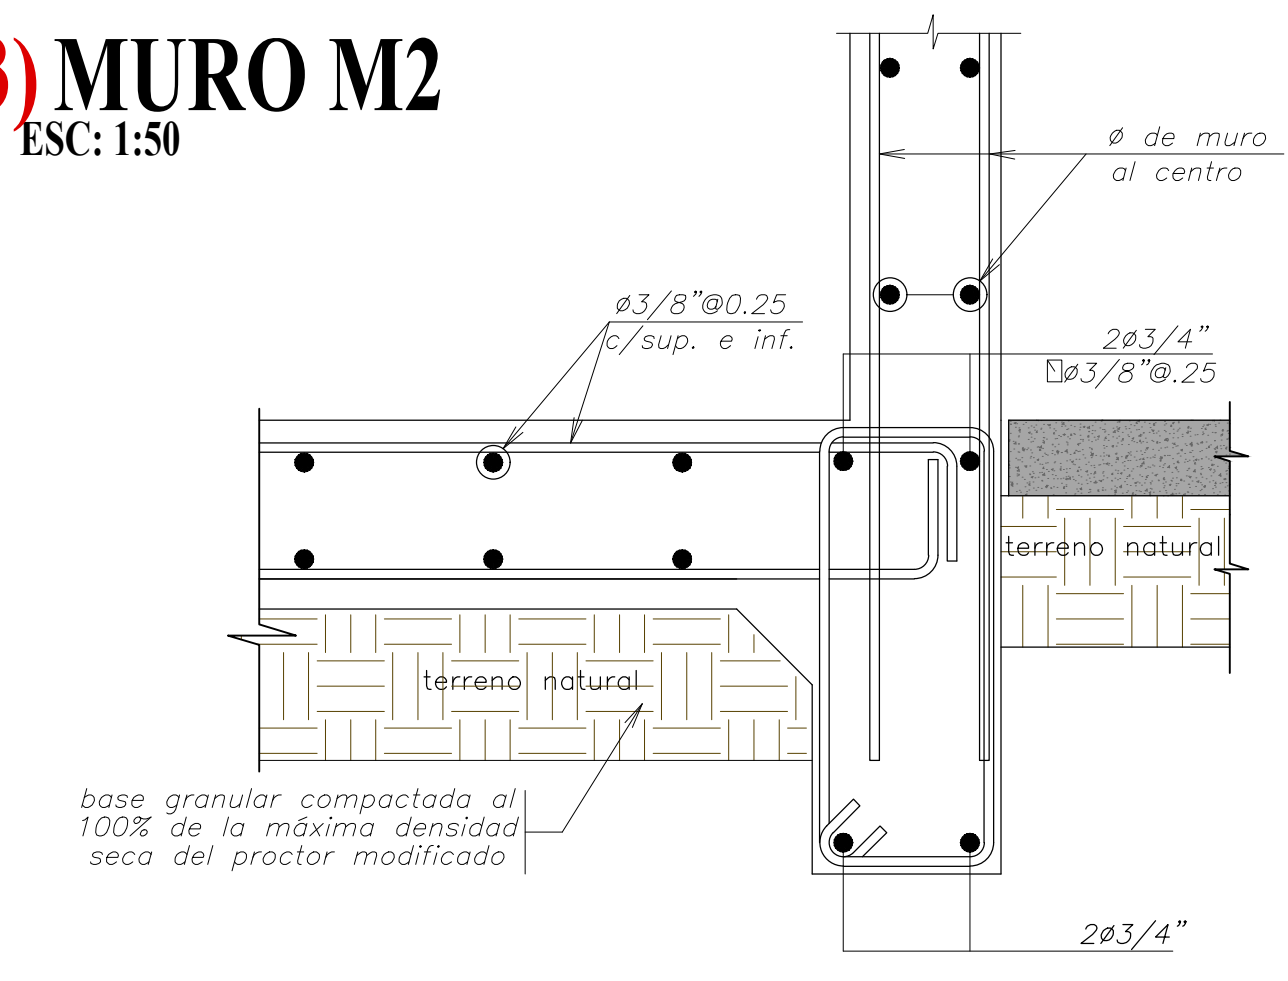

4) UNION MADERA
ESC: 1:10

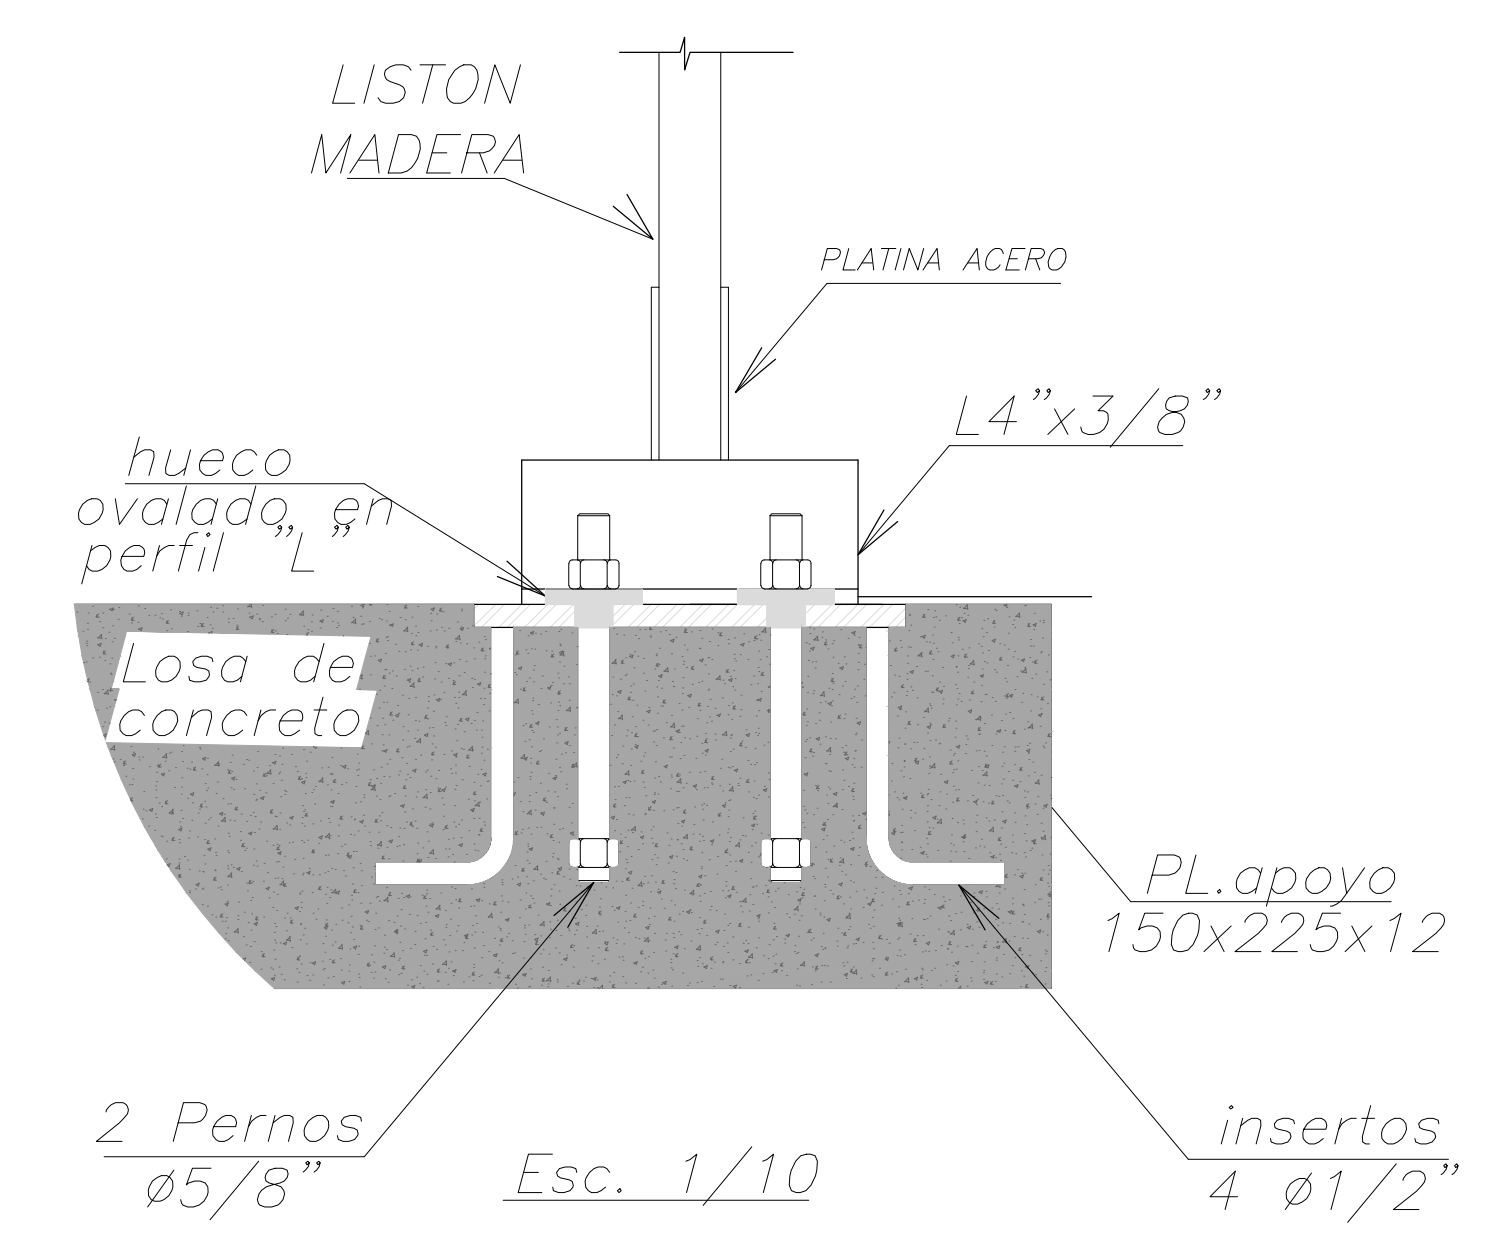

UNIVERSIDAD SANTO TOMAS
BUCARAMANGA

DIVISION DE INGENIERIA Y
ARQUITECTURA
FACULTAD DE ARQUITECTURA

SEMESTRE: X

TALLER X (PROYECTO DE
GRADO)

DOCENTE:
ENDER BARRIENTOS

ESTUDIANTES:
CRISTAN VALDERRAMA
(2244111)
CARLOS TORRES
(2253260)

PROYECTO:
INITIUCION EDUCATIVA

CONTENIDO:
CIMENTACION GENERAL
CIMENTACION AUDITORIO

ESCALA:
1:120
FECHA:
26/04/2023

N° PLANCHA
8/11

