



SECCIONES DE VIGAS CIMENTACION SENTIDO X

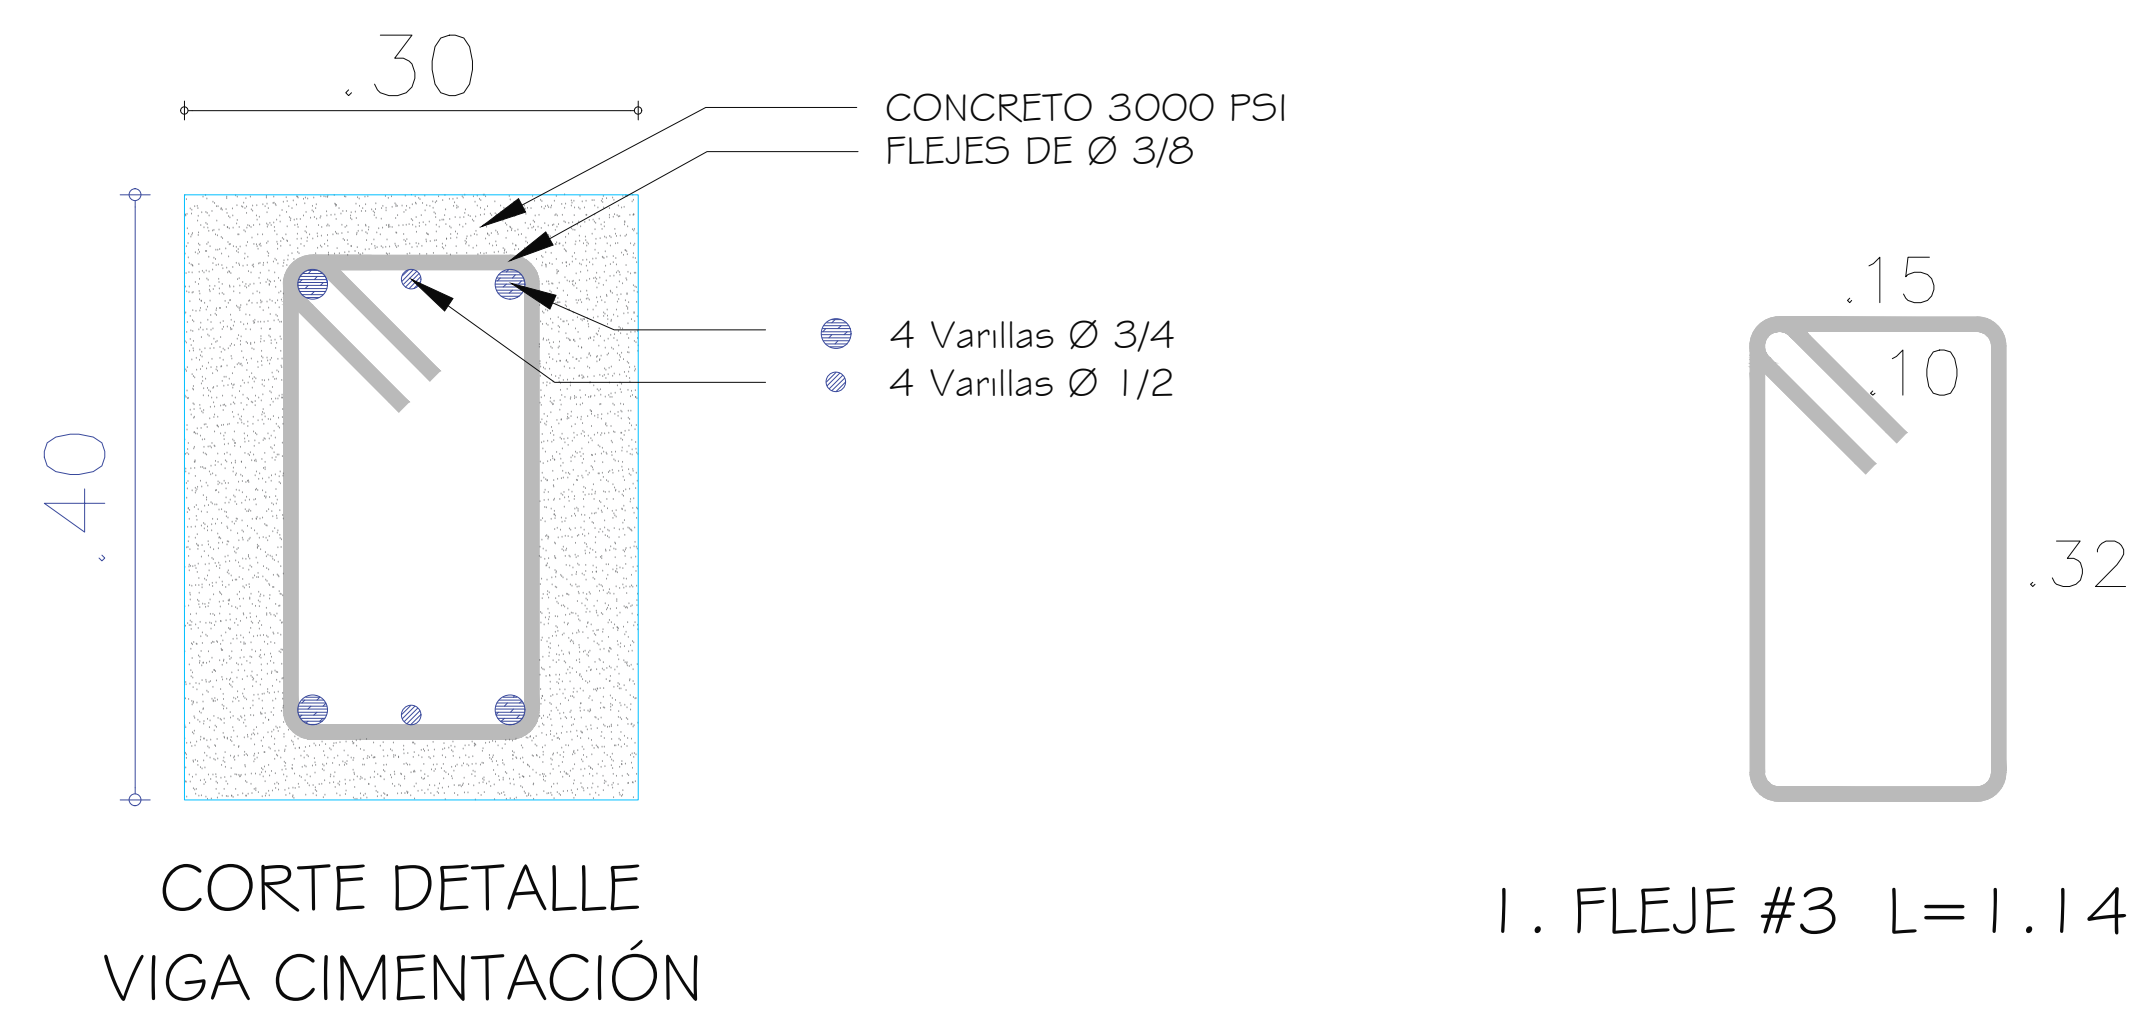

DETALLES VIGAS SENTIDO Y ESCALA 1:75



CONVENCIONES

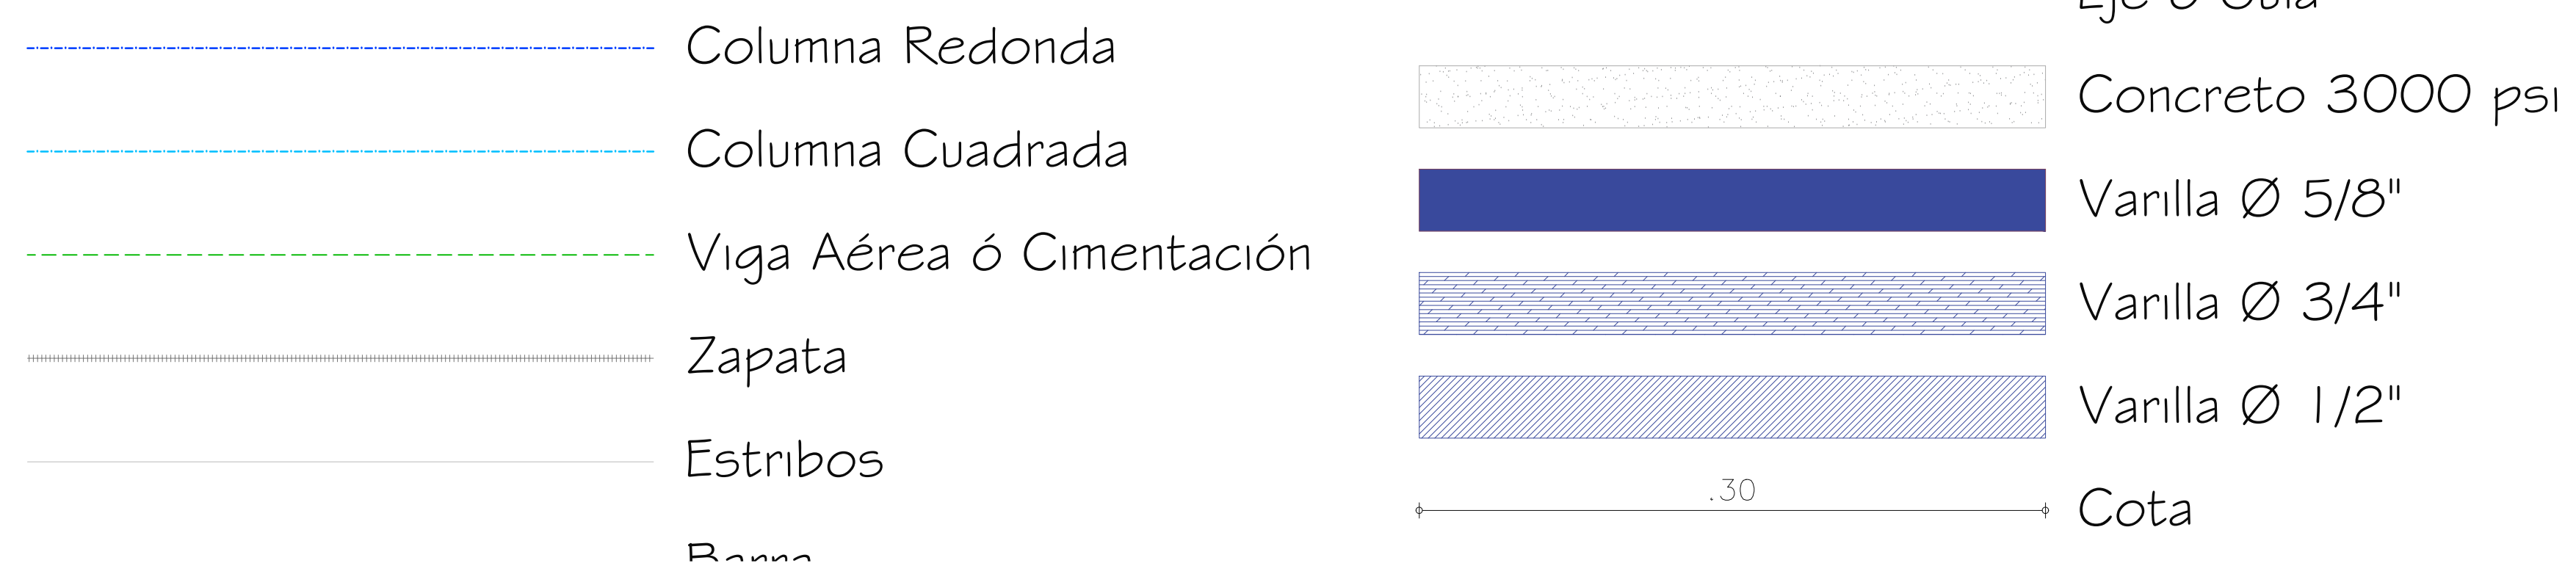

PROYECTO
DISEÑO ESTRUCTURAL
DE BIBLIOTECA EN LA
COMUNA 8



DEPARTAMENTO

META

MUNICIPIO

VILLAVICENCIO

PROYECTO DE OPCION DE
GRADO UNIVERSIDAD
SANTO TOMAS

ESTUDIANTES

ANA ALEJANDRA BELTRÁN LÓPEZ

ANGIE LORENA QUEVEDO TORRES

DOCENTE

ING. OSCAR FELIPE SAENZ PARDO

CONTIENE

Despiece de vigas Aéreas en:
Sentido X
-Detalle de la Viga Aérea

OBSERVACIONES

FECHA
AGOSTO DE 2020

ESCALA
INDICADAS

PLANO

8/11