



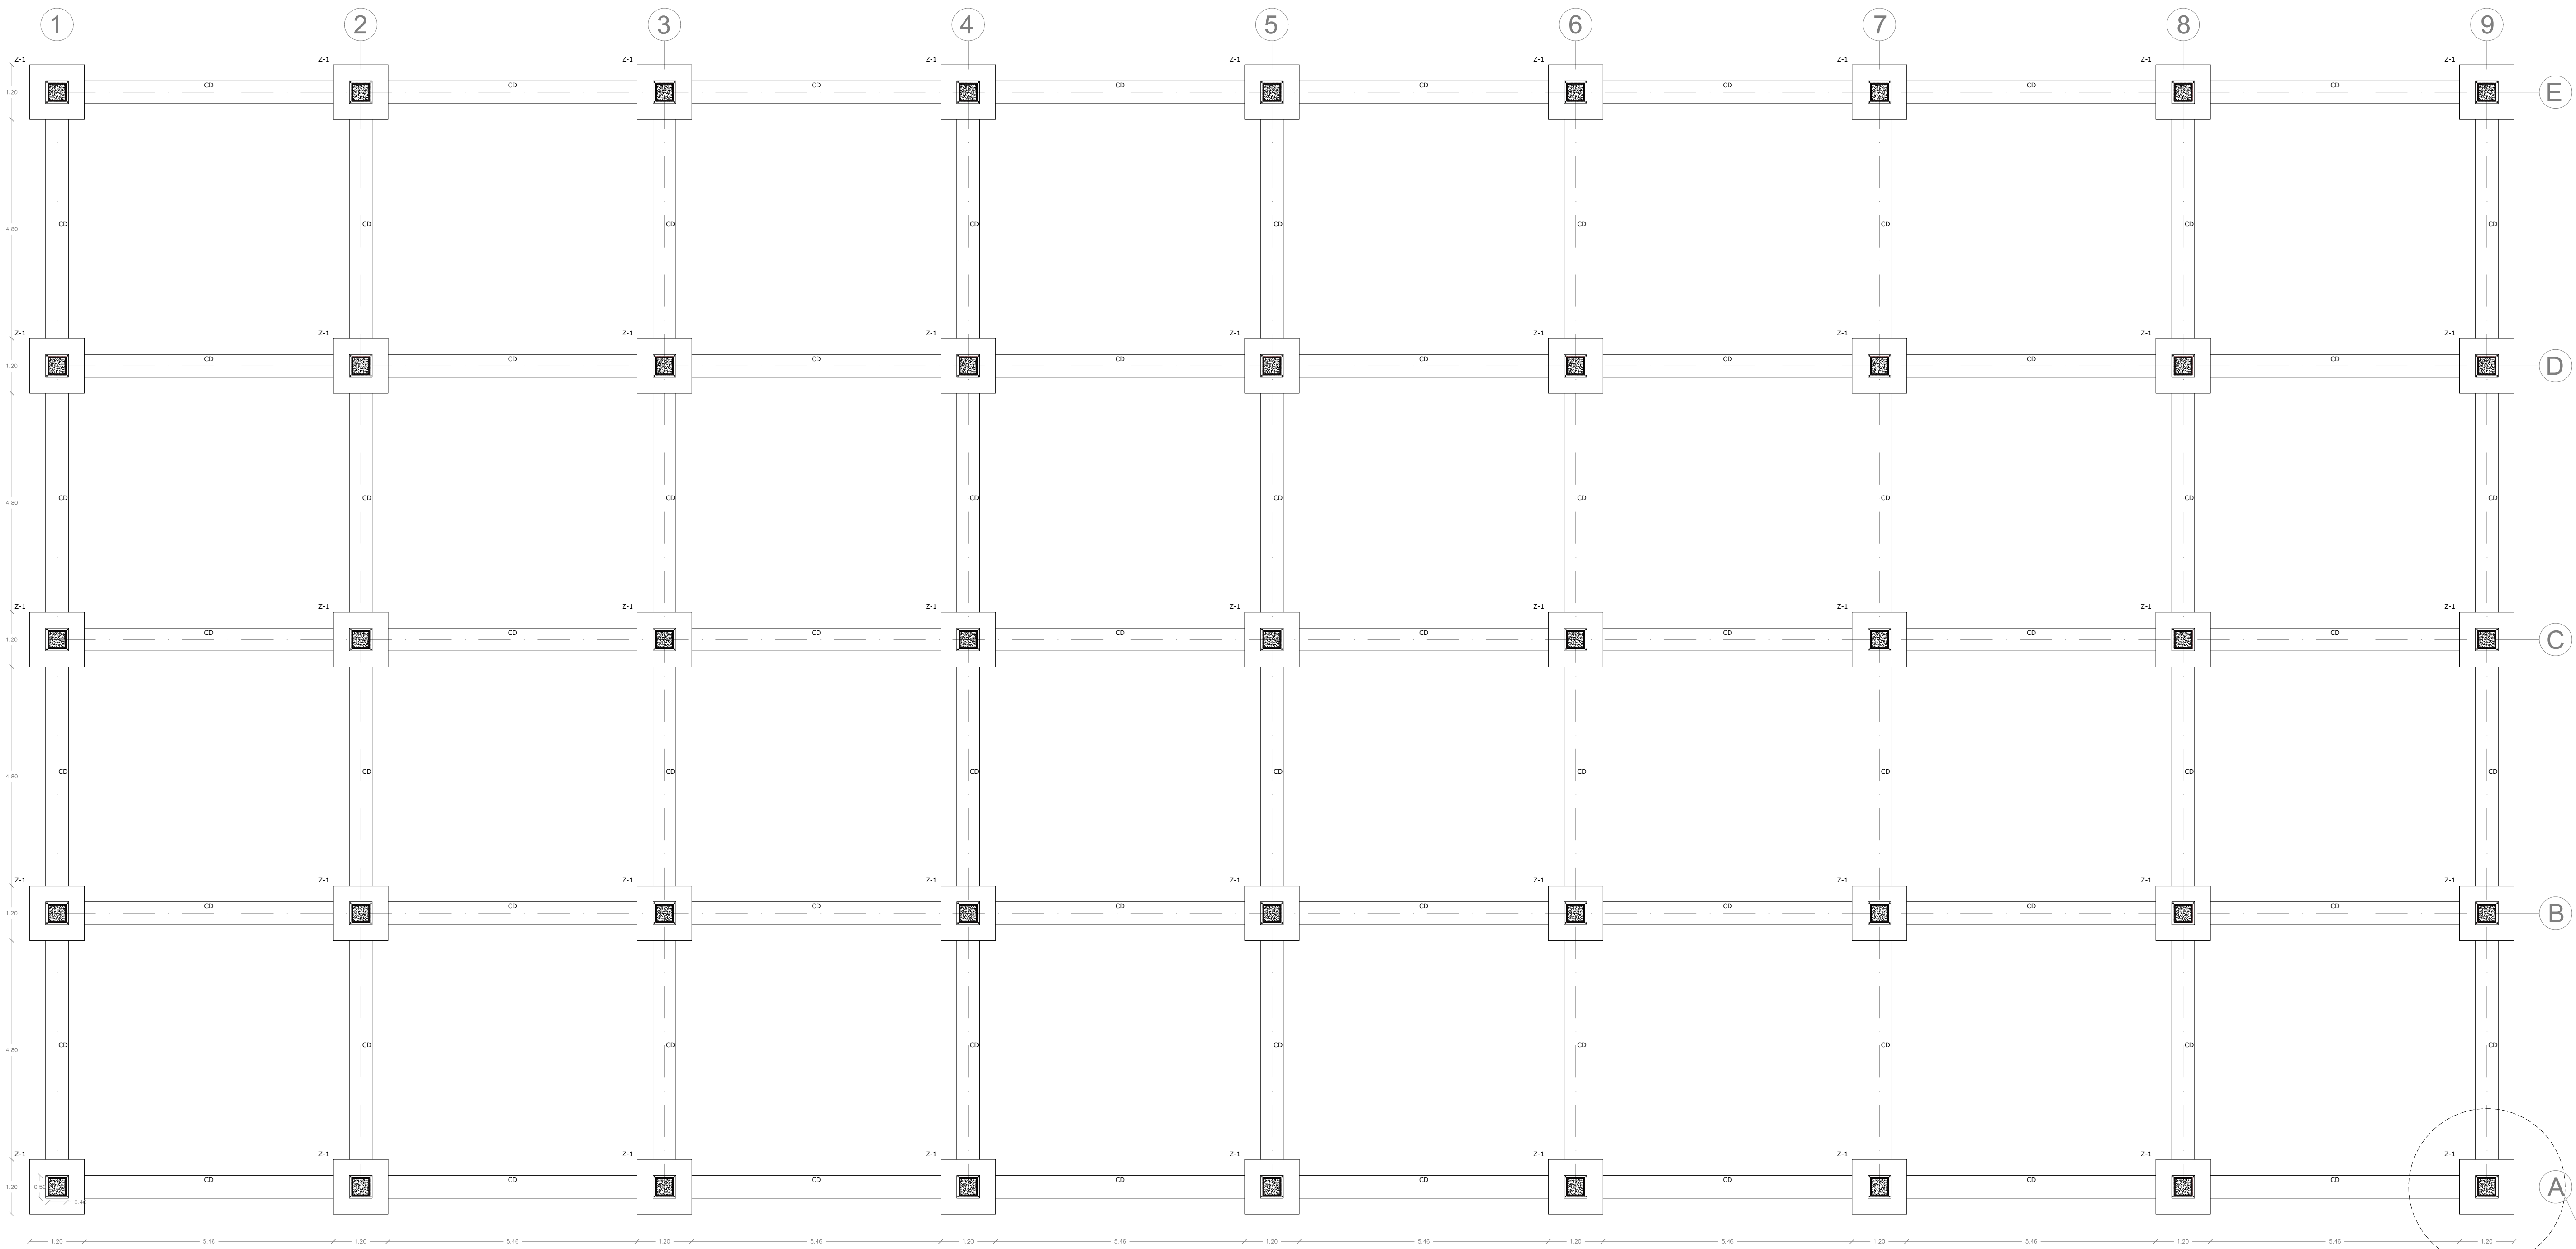

PLANTA CIMENTACION
ESCALA 1:75


D - 02
D - 03
D - 04

PERSPECTIVA DE AJUSTE COLUMNA DE
ACERO

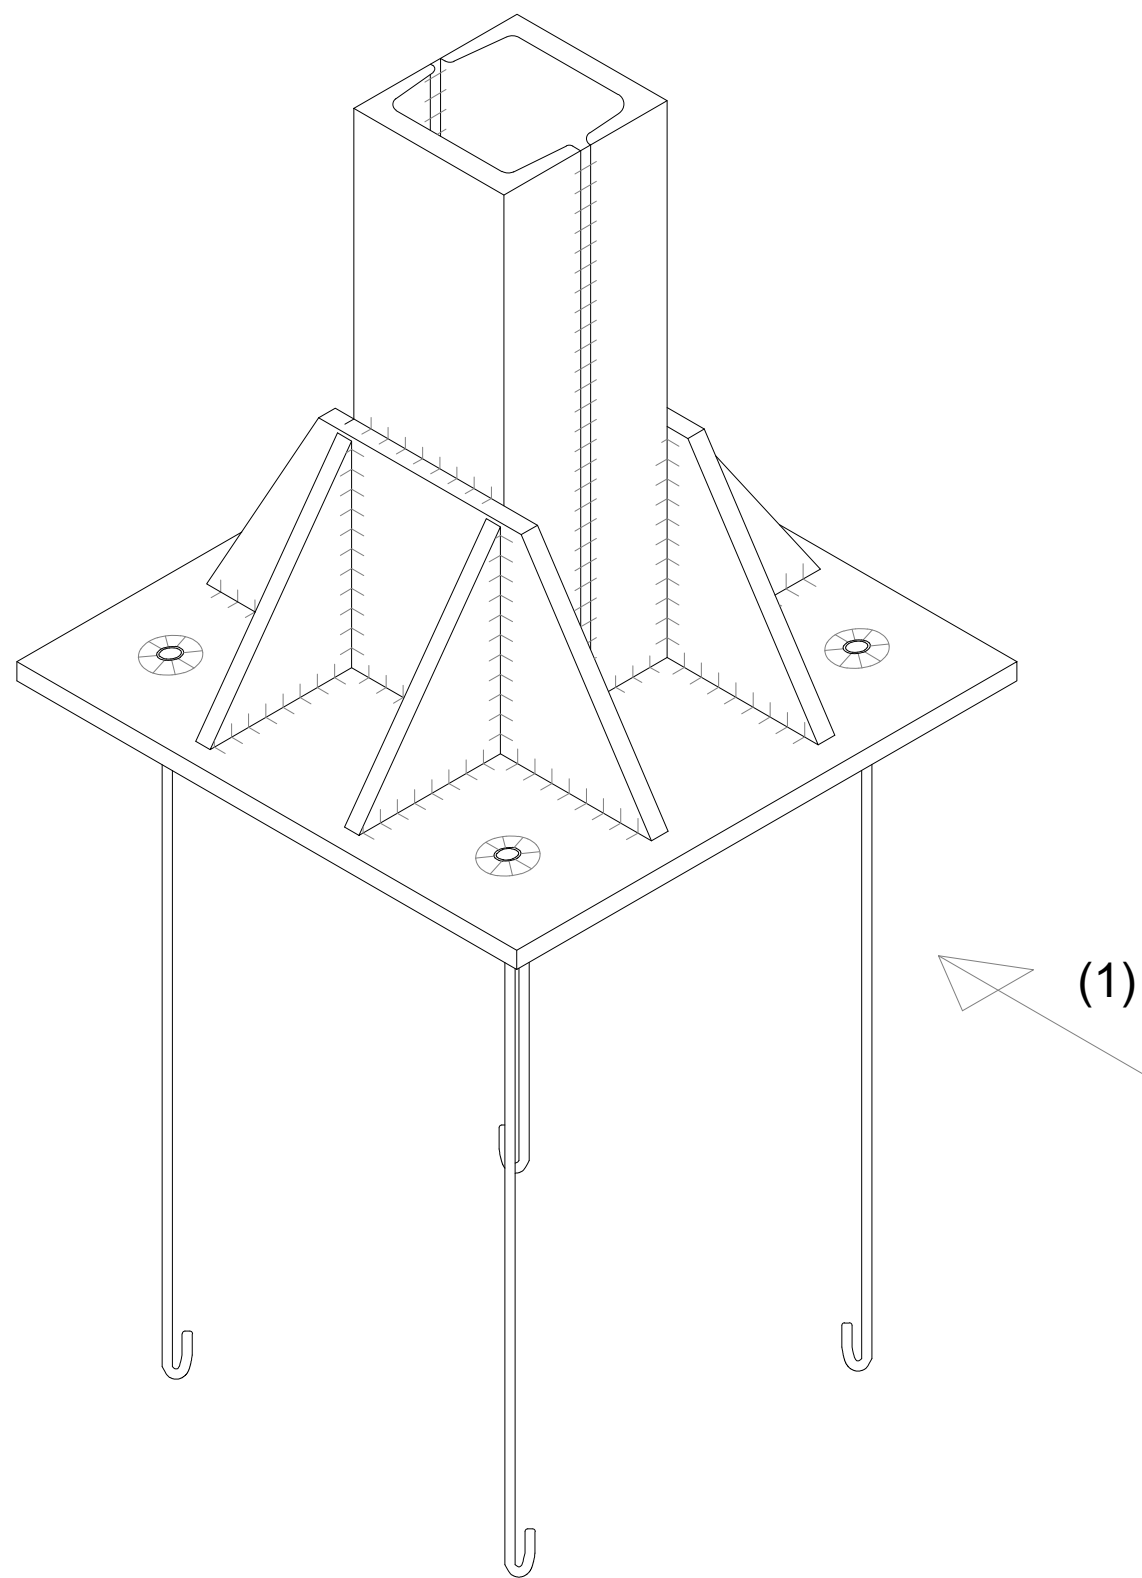


DETALLE D - 02
ESCALA 1:4

6 CARTELAS e=10mm DETALLE PLACA
DE AMARRE PLACA e=15mm

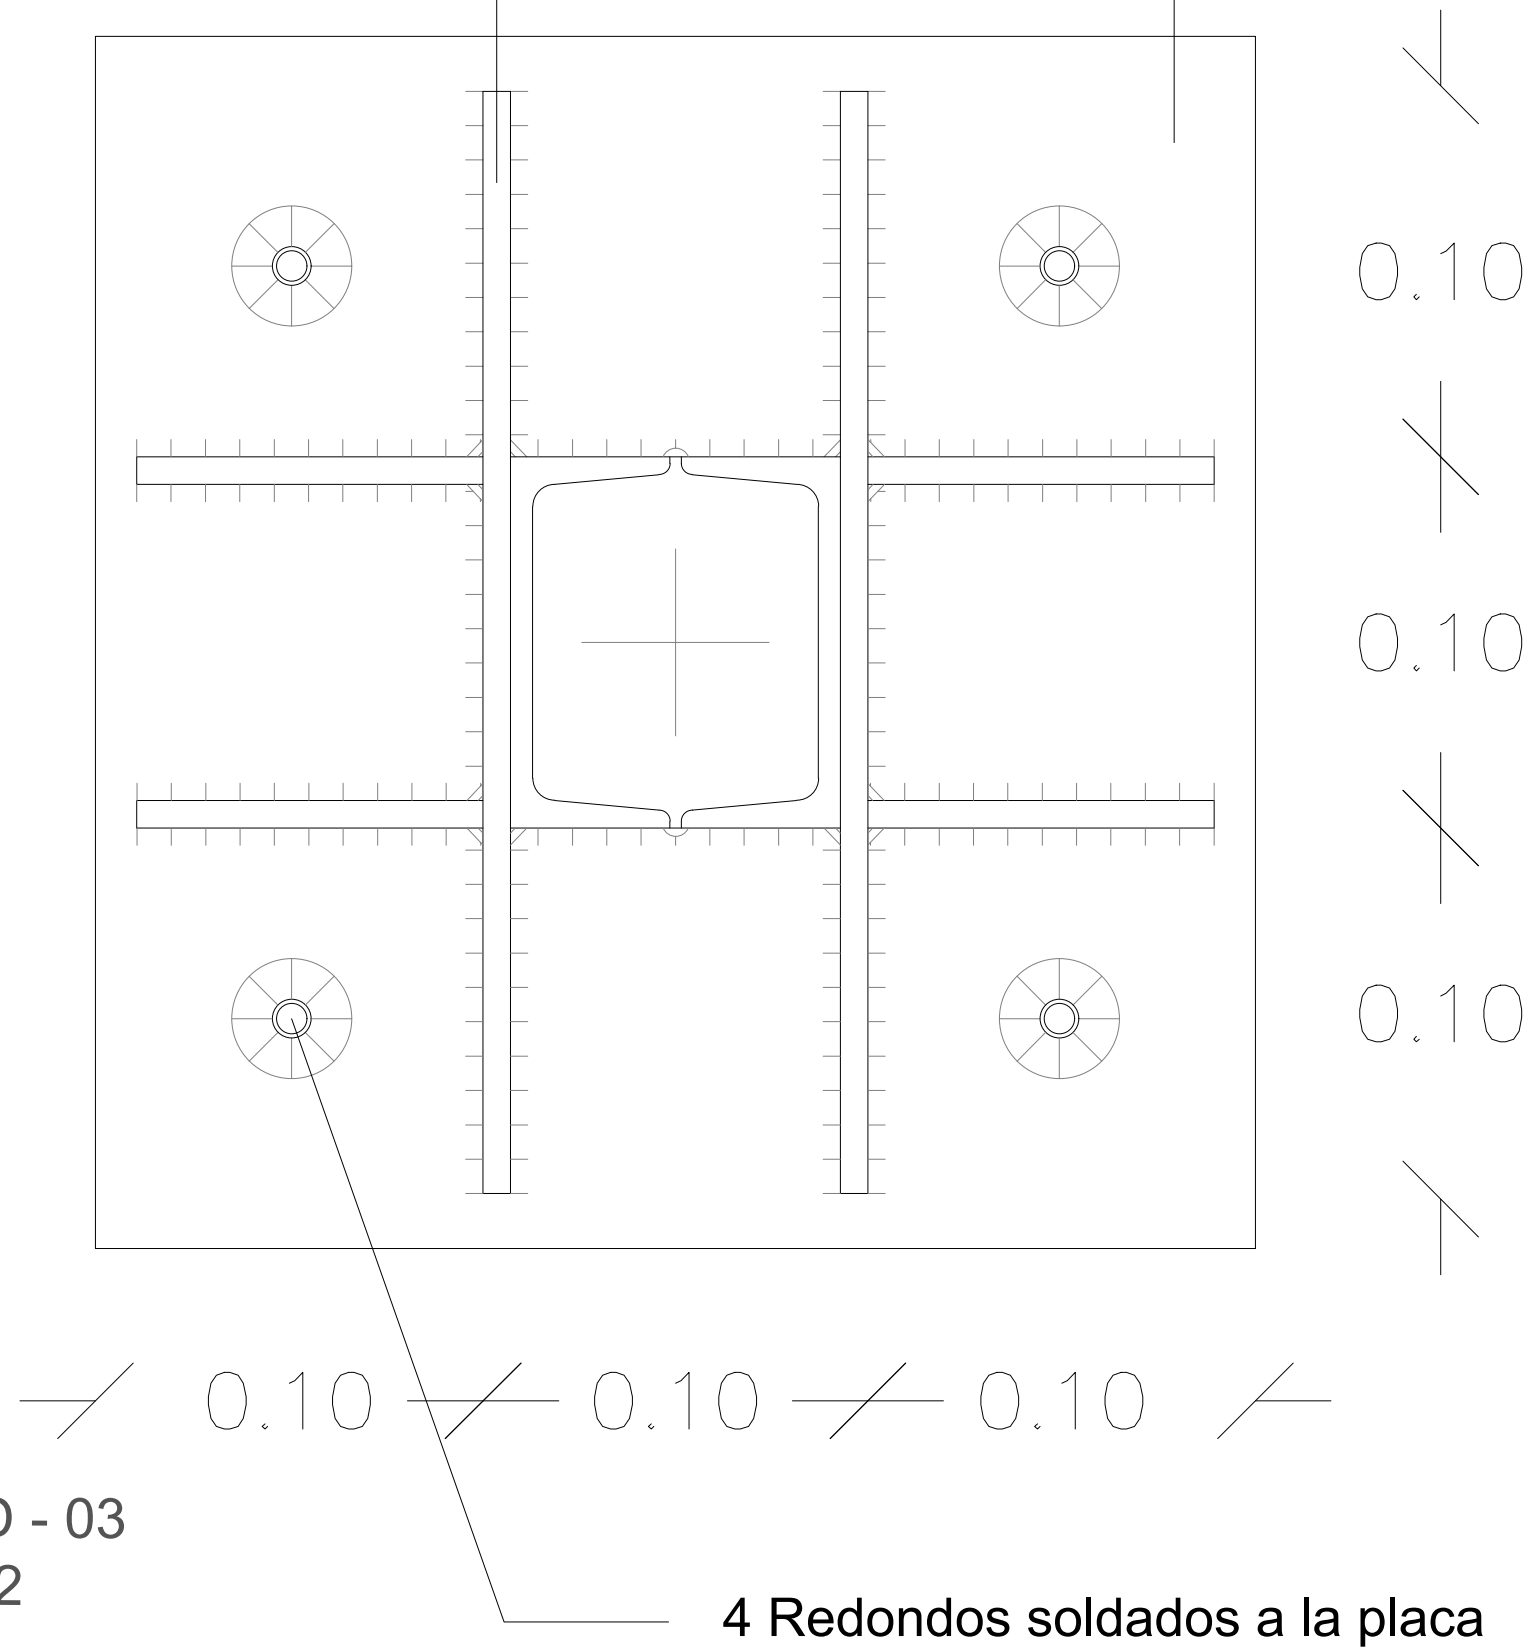

DETALLE D - 03
ESCALA 1:2

CORTE AMARRE A ZAPATA

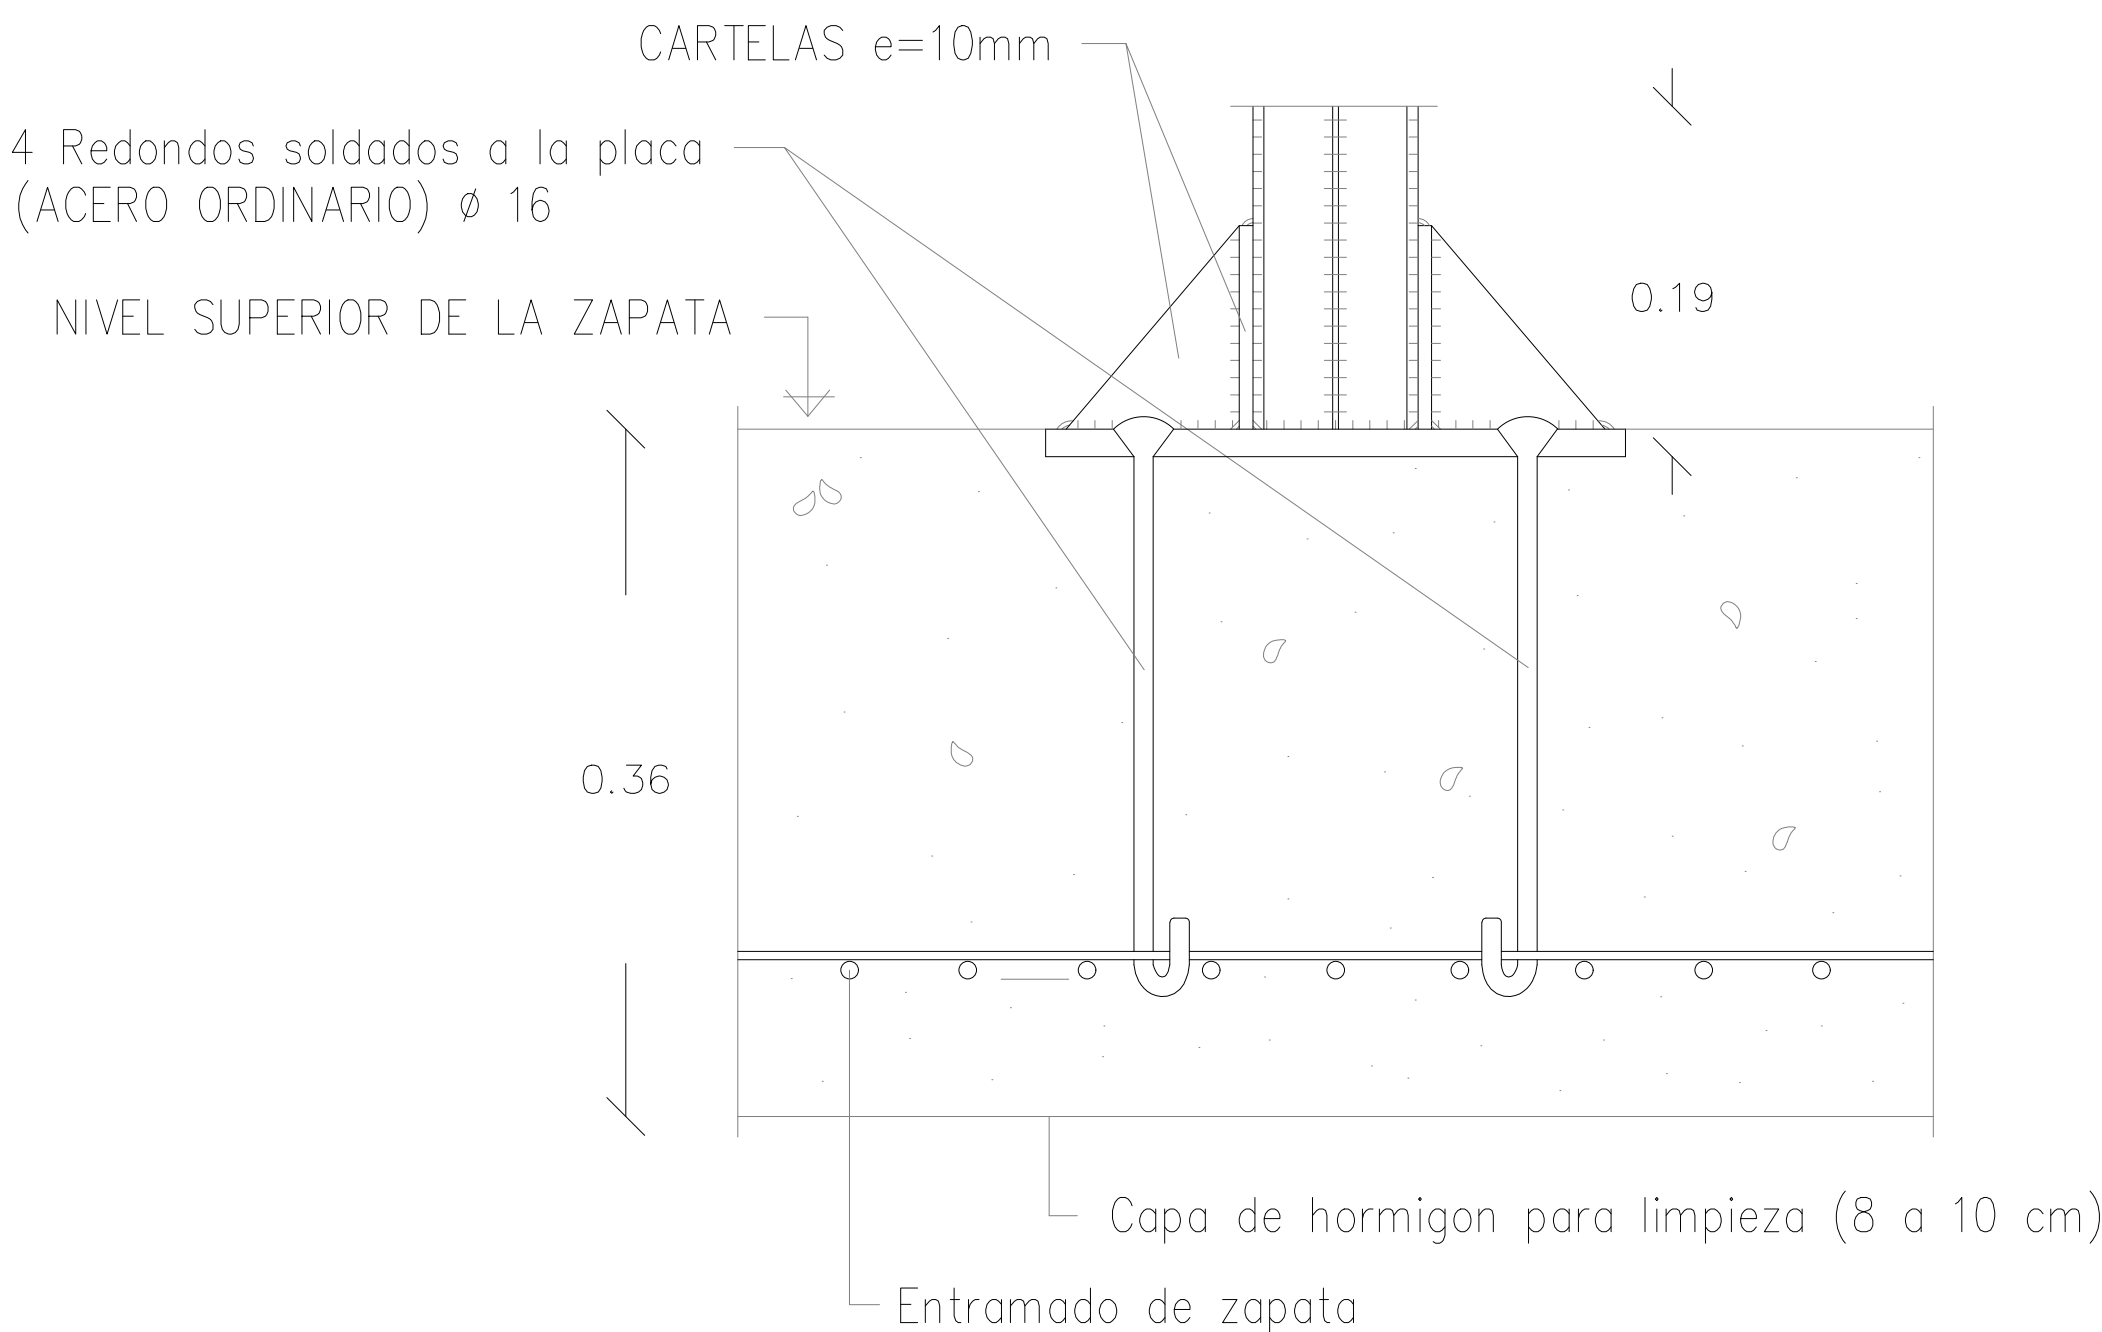

DETALLE D - 04
ESCALA 1:4

11		A 005		REVISION
05	PLANCHA N°	PLANO N°	DE:	NOI
PROYECTO				
CENTRO DE ATENCION INTEGRAL INFANTIL EN EL BARRIO CIUDELA REAL DE MINAS				
CONTIENE				
PLANTA DE CIMENTACION				
DETALLE D - 02				
DETALLE D - 03				
DETALLE D - 04				
ENTREGA				
PROYECTO				
ESTUDIANTE				
JAN CARLOS HEREIRA ROJAS				
DOCENTE				
ARQ. FERNANDO ANDRES ESTEVEZ SUAREZ				
MAGISTER EN ORDENAMIENTO TERRITORIAL				
FACULTAD				
ARQUITECTURA				
SEMESTRE				
TESIS DE GRADO				
NOTAS				
ESCALA		FECHA		
INDICADA		21-05-2024		
ARCHIVO		FECHA DE COPIA		
		21-05-2024		
DIBUJO		ELABORACION		
REVISION		PLANO N°		PLANCHA N°
		A 005		05
				11