


Proyección Cimientos actuales
Ciclopeo + Tapia pisada

Nueva Estructura de Refuerzo
Zapatas + Columnas en madera, Viga de
amarre en concreto

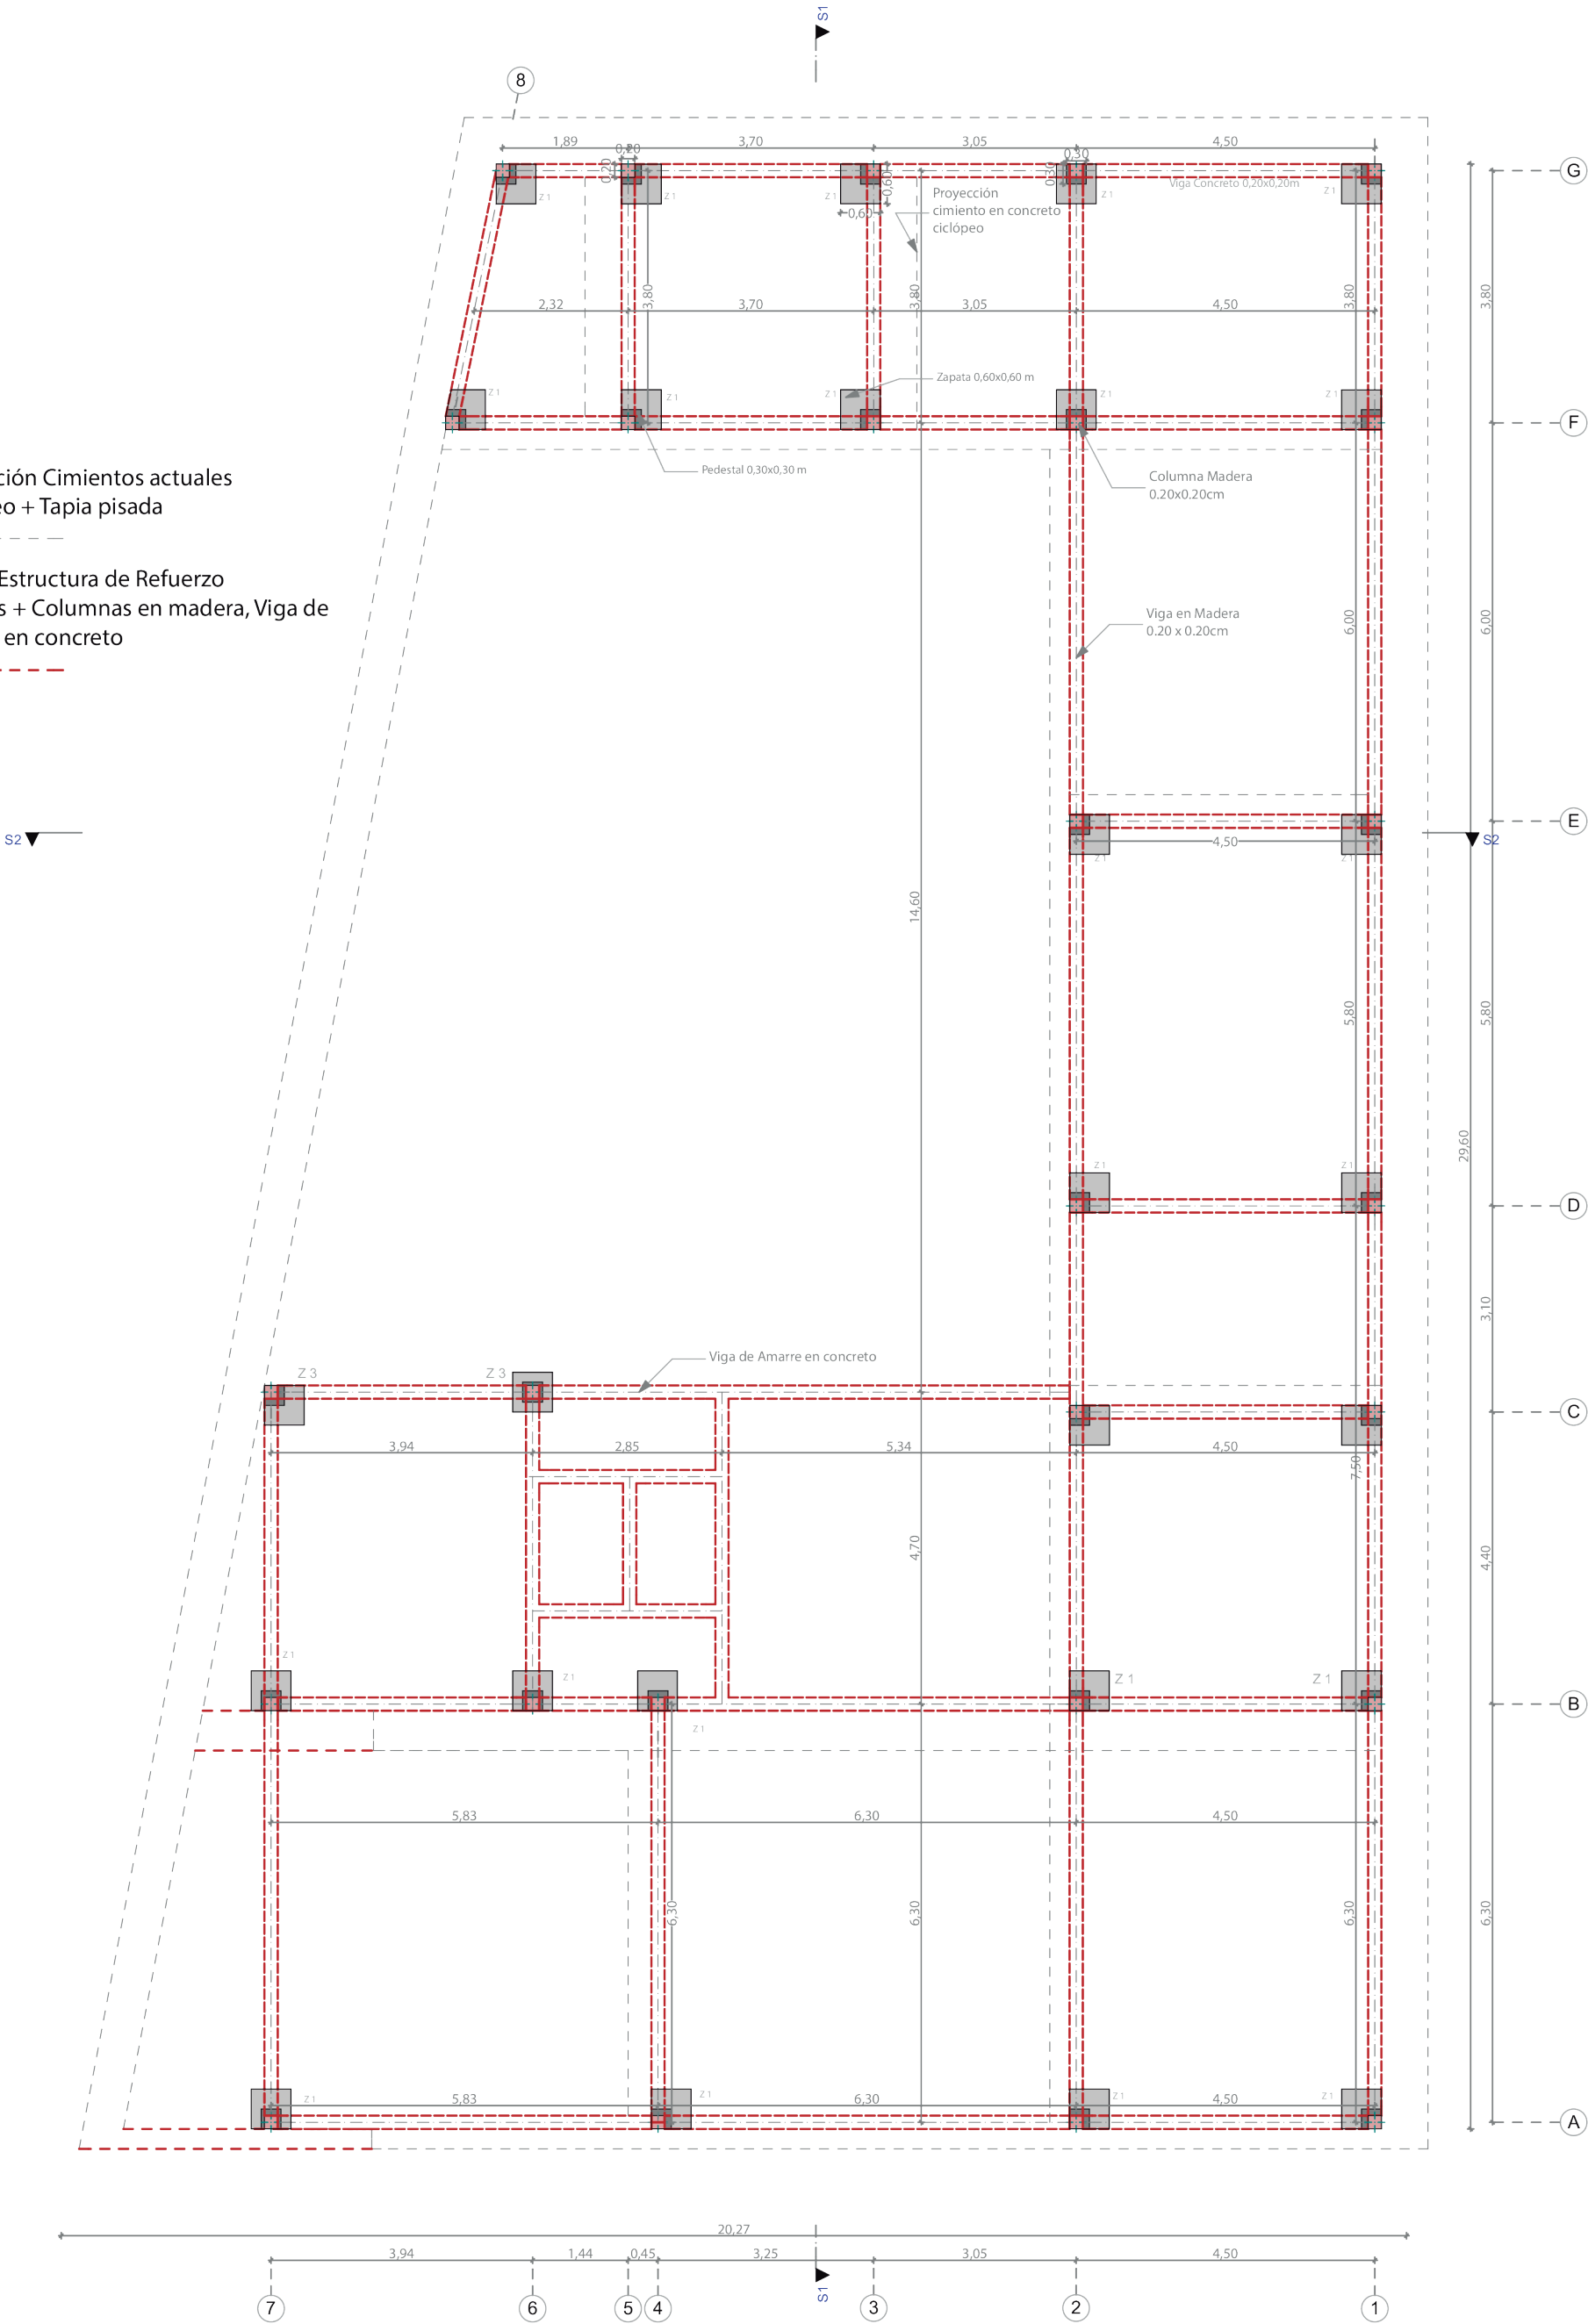

Planta de Cimentacion Nueva Propuesta

Escala : 1: 100