

8
DE:
4
PLANCHA No.

A-04

REVISIÓN PLANO No.



FACULTAD DE ARQUITECTURA

PROYECTO DE GRADO:

CENTRO DE EDUCACIÓN
NO FORMAL AGRÍCOLA
EN EL MUNICIPIO DE
SURATÁ, SANTANDER

UBICACIÓN DEL PROYECTO:

ESTUDIANTES:

PABON GONZALEZ LILIANA

PEDRAZA SILVA VALENTINA
CODIGO 2171943

DIRECTOR:


FABIO LIZCANO PRADA

CONTIENE:

PLANTA PISO 1 PAISAJISTICO

Area bruta: 10.986 M2
Area Neta: 10.000 M2
Indice de ocupación: 0.09
Indice de construcción: 0.02
Altura permitida: 2 Niveles

Area construida primer piso: 944.95 M2
Area construida primer piso, plazoletas y
parqueos: 1069.95 M2
Area construida piso -1: 761 M2
Area total construida: 1432.02 M2

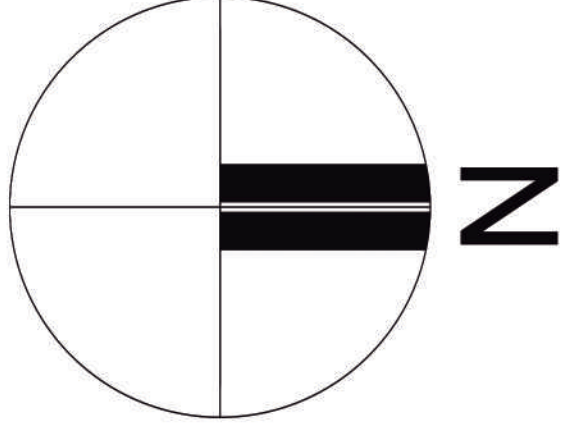

ESCALA:

1:150

FECHA:

MAYO 2023


REVISION:

PLANCHA NO:


A-04

PLANO:

4
DE:
8

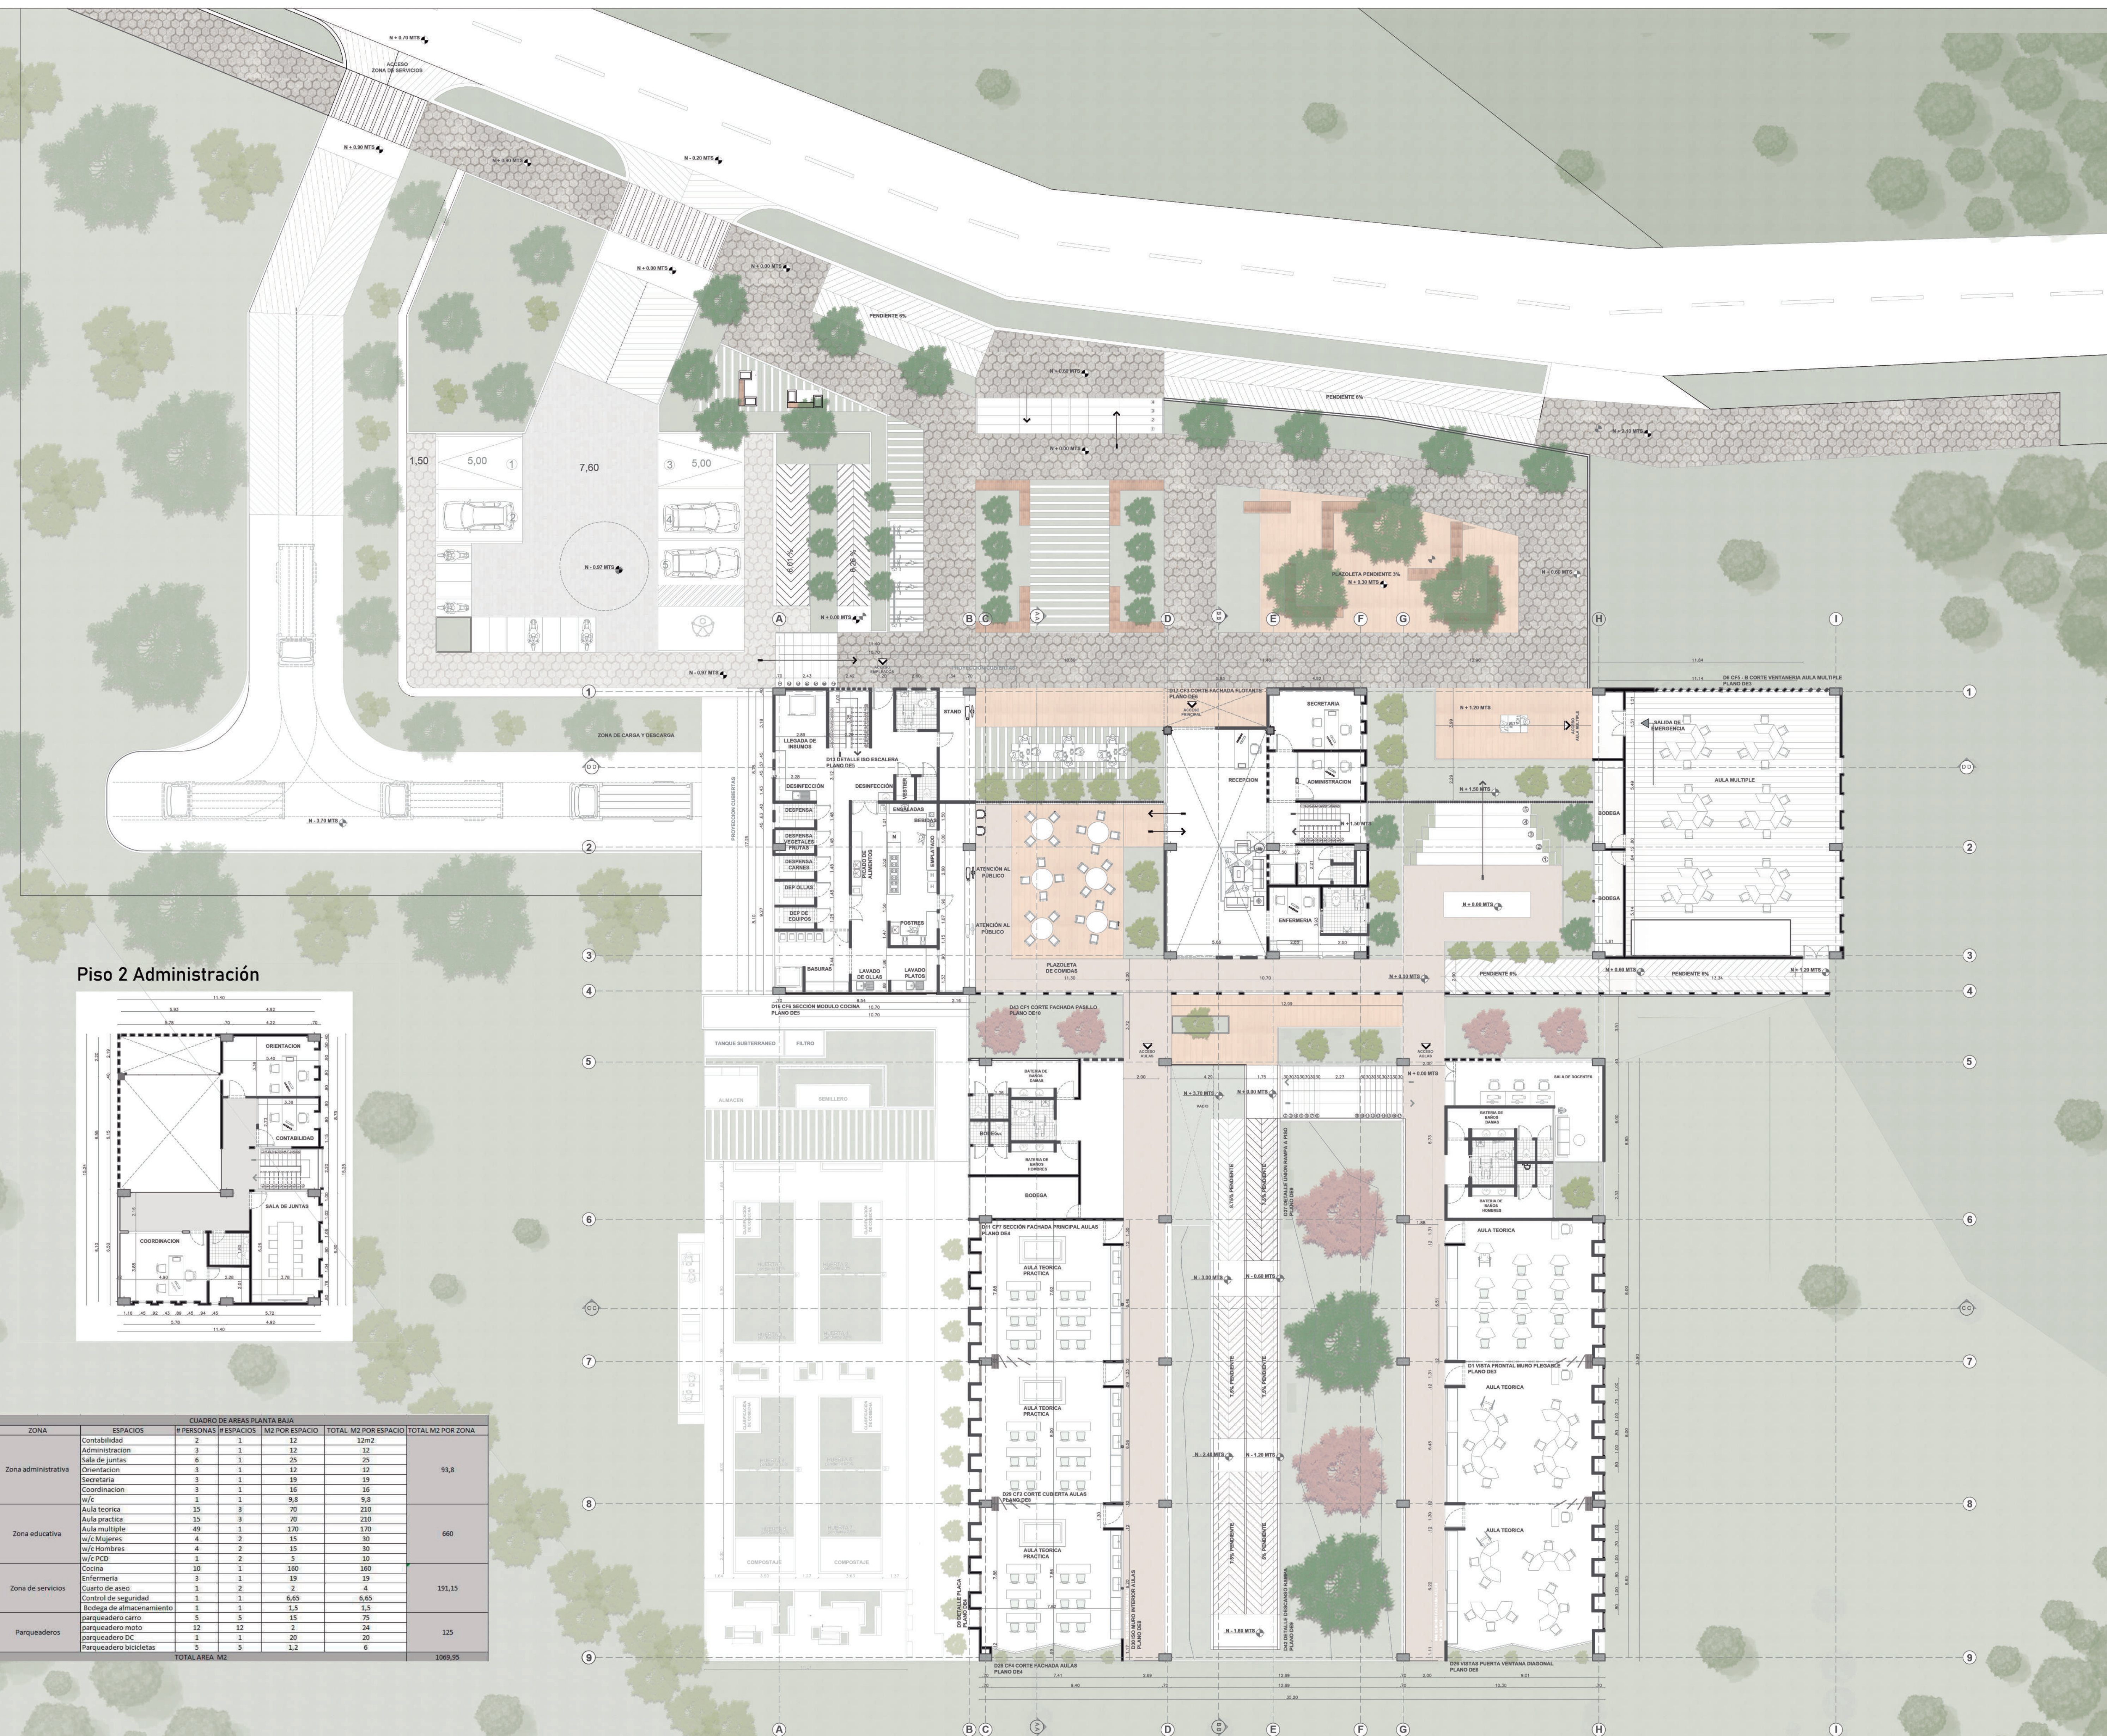

Piso 2 Administración

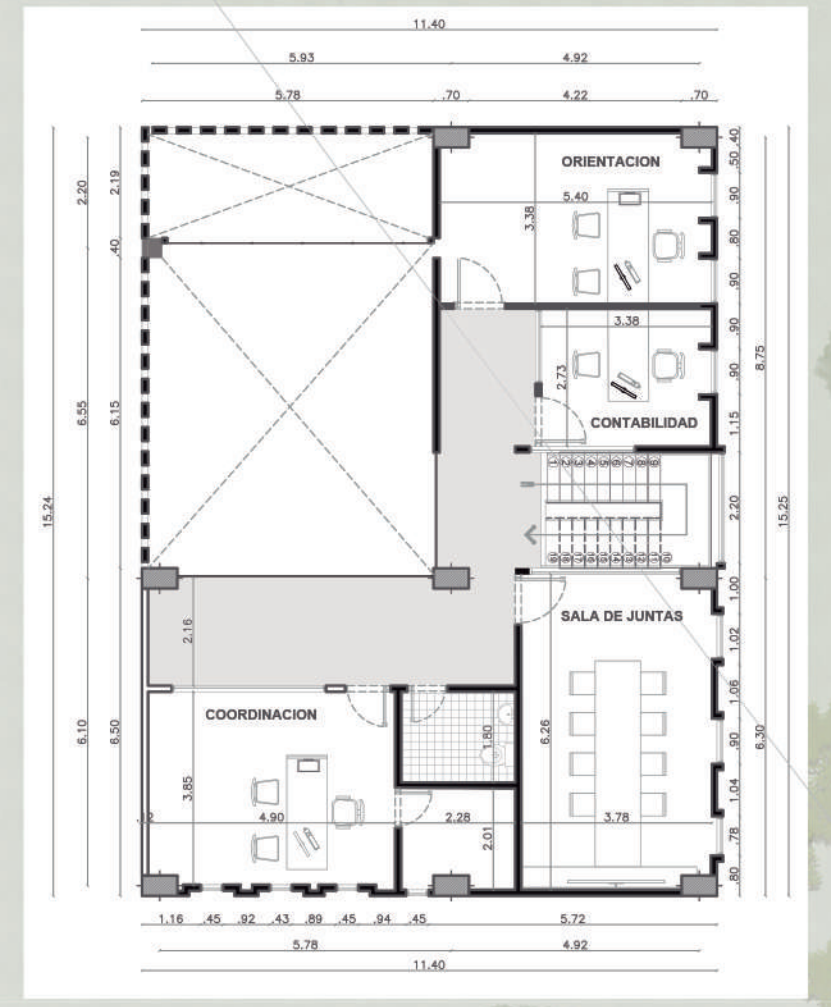

CUADRO DE AREAS PLANTA BAJA						
ZONA	ESPACIOS	# PERSONAS	# ESPACIOS	M2 POR ESPACIO	TOTAL M2 POR ESPACIO	TOTAL M2 POR ZONA
Zona administrativa	Contabilidad	2	1	12	12m2	93,6
	Administración	3	1	12	12	
	Sala de juntas	6	1	25	25	
	Orientación	3	1	12	12	
	Secretaría	3	1	19	19	
	Coordinación	3	1	16	16	
Zona educativa	w/c	1	1	9,8	9,8	660
	Aula teorica	15	3	70	210	
	Aula practica	49	1	170	170	
	Aula multiple	4	2	15	30	
	w/c Mujeres	4	2	15	30	
	w/c PCD	1	2	5	10	
Zona de servicios	Cocina	10	1	160	160	191,15
	Enfermería	3	1	19	19	
	Cuarto de aseo	1	2	2	4	
	Control de seguridad	1	1	6,65	6,65	
	Botega de almacenamiento	1	1	1,5	1,5	
	parqueadero carro	5	5	15	75	
Parqueaderos	parqueadero moto	12	12	2	24	125
	parqueadero DC	1	1	20	20	
	Parqueadero bicicletas	5	5	1,2	6	
TOTAL AREA M2						1069,95