

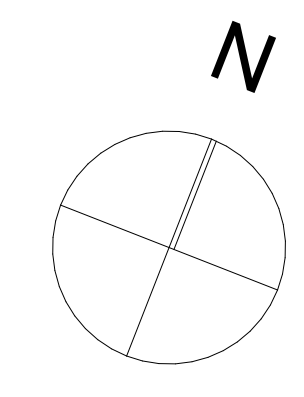


PLANTA ESTRUCTURAL DE CIMENTACIÓN
ESCALA 1:150

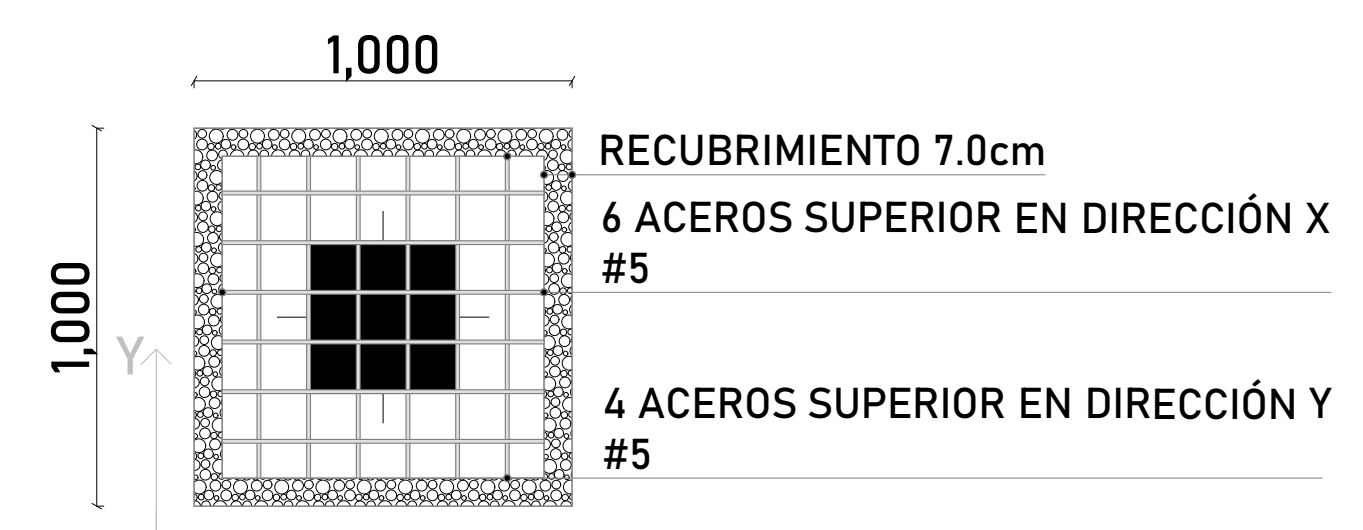

ZP - TP1 40x40 CENTRICA

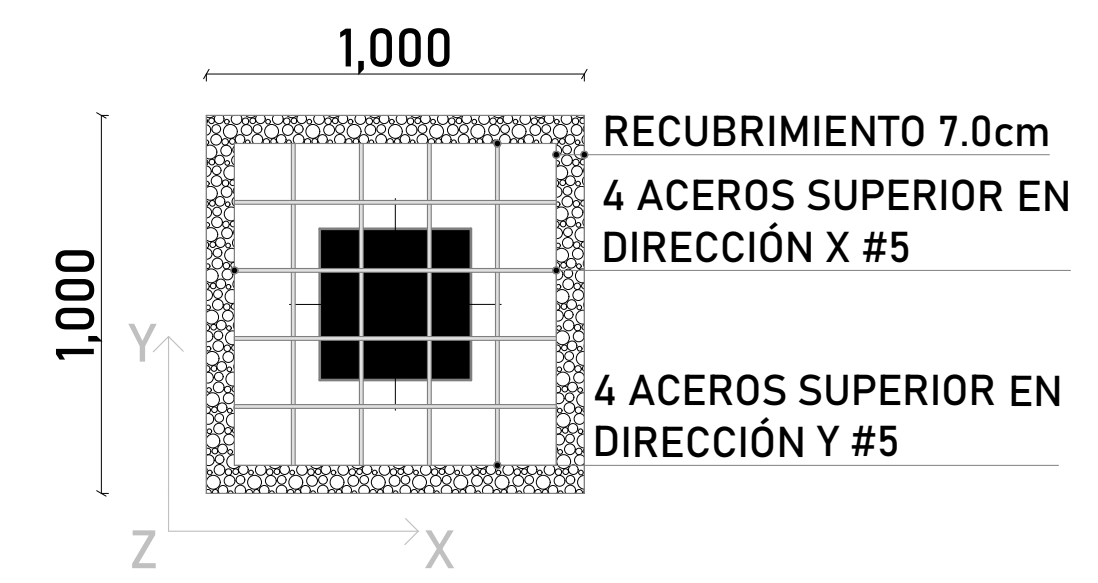

DESPIECE SUPERIOR E INFERIOR
ESCALA 1:20

CORTES ESTRUCTURALES DE CIMENTACIÓN

ZAPATA TIPO 1.00m x 1.00m
 ESCALA 1:20

