


PLANTA DE CIMENTACION

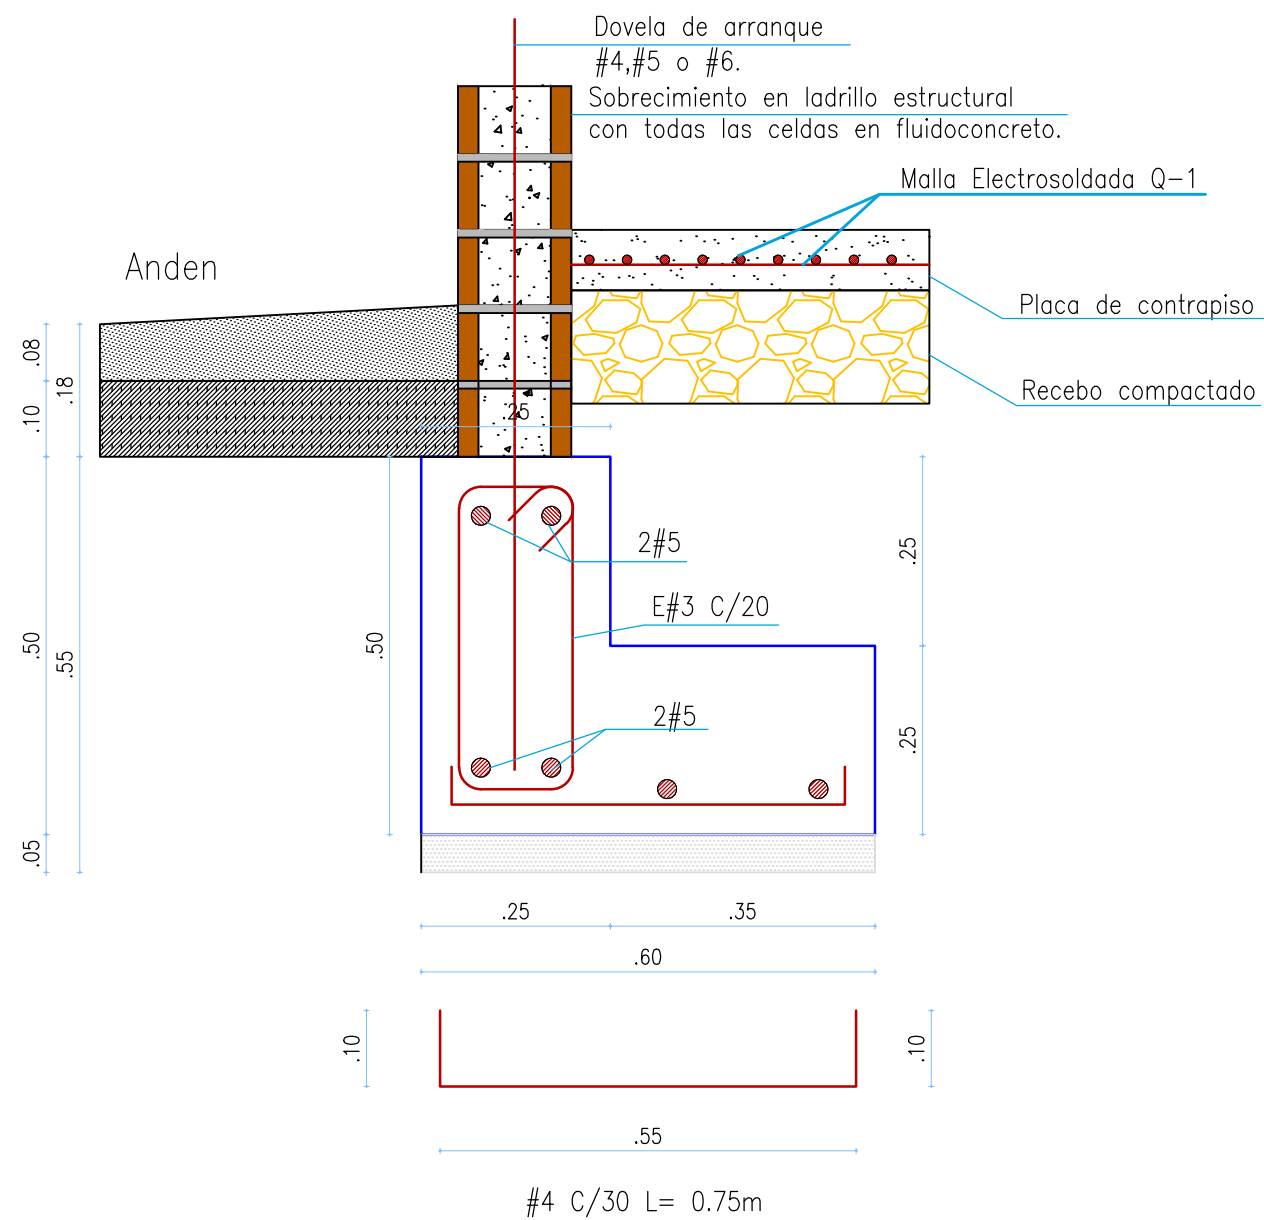

**SECCION C3-C3
ESCALA 1:10**