



**MUNICIPIO DE
SAN LUIS DE
PALENQUE**

**SECRETARIA DE
OBRAS PUBLICAS**

OBJETO:
**APLICACIÓN DE SUBSIDIOS DE VIVIENDA
NUEVA DE INTERES SOCIAL PRIORITARIO EN
LOTE PROPIO EN EL CASCO URBANO DEL
MUNICIPIO DE SAN LUIS DE PALENQUE,
CASANARE**

APROBADO:


ELABORADO:

CONTIENE:
**PLANOS
ESTRUTURALES**

FECHA:
NOVIEMBRE 19

ESCALA:
**1 : 70
Y ENUNCIADAS**

**1
DE
2**

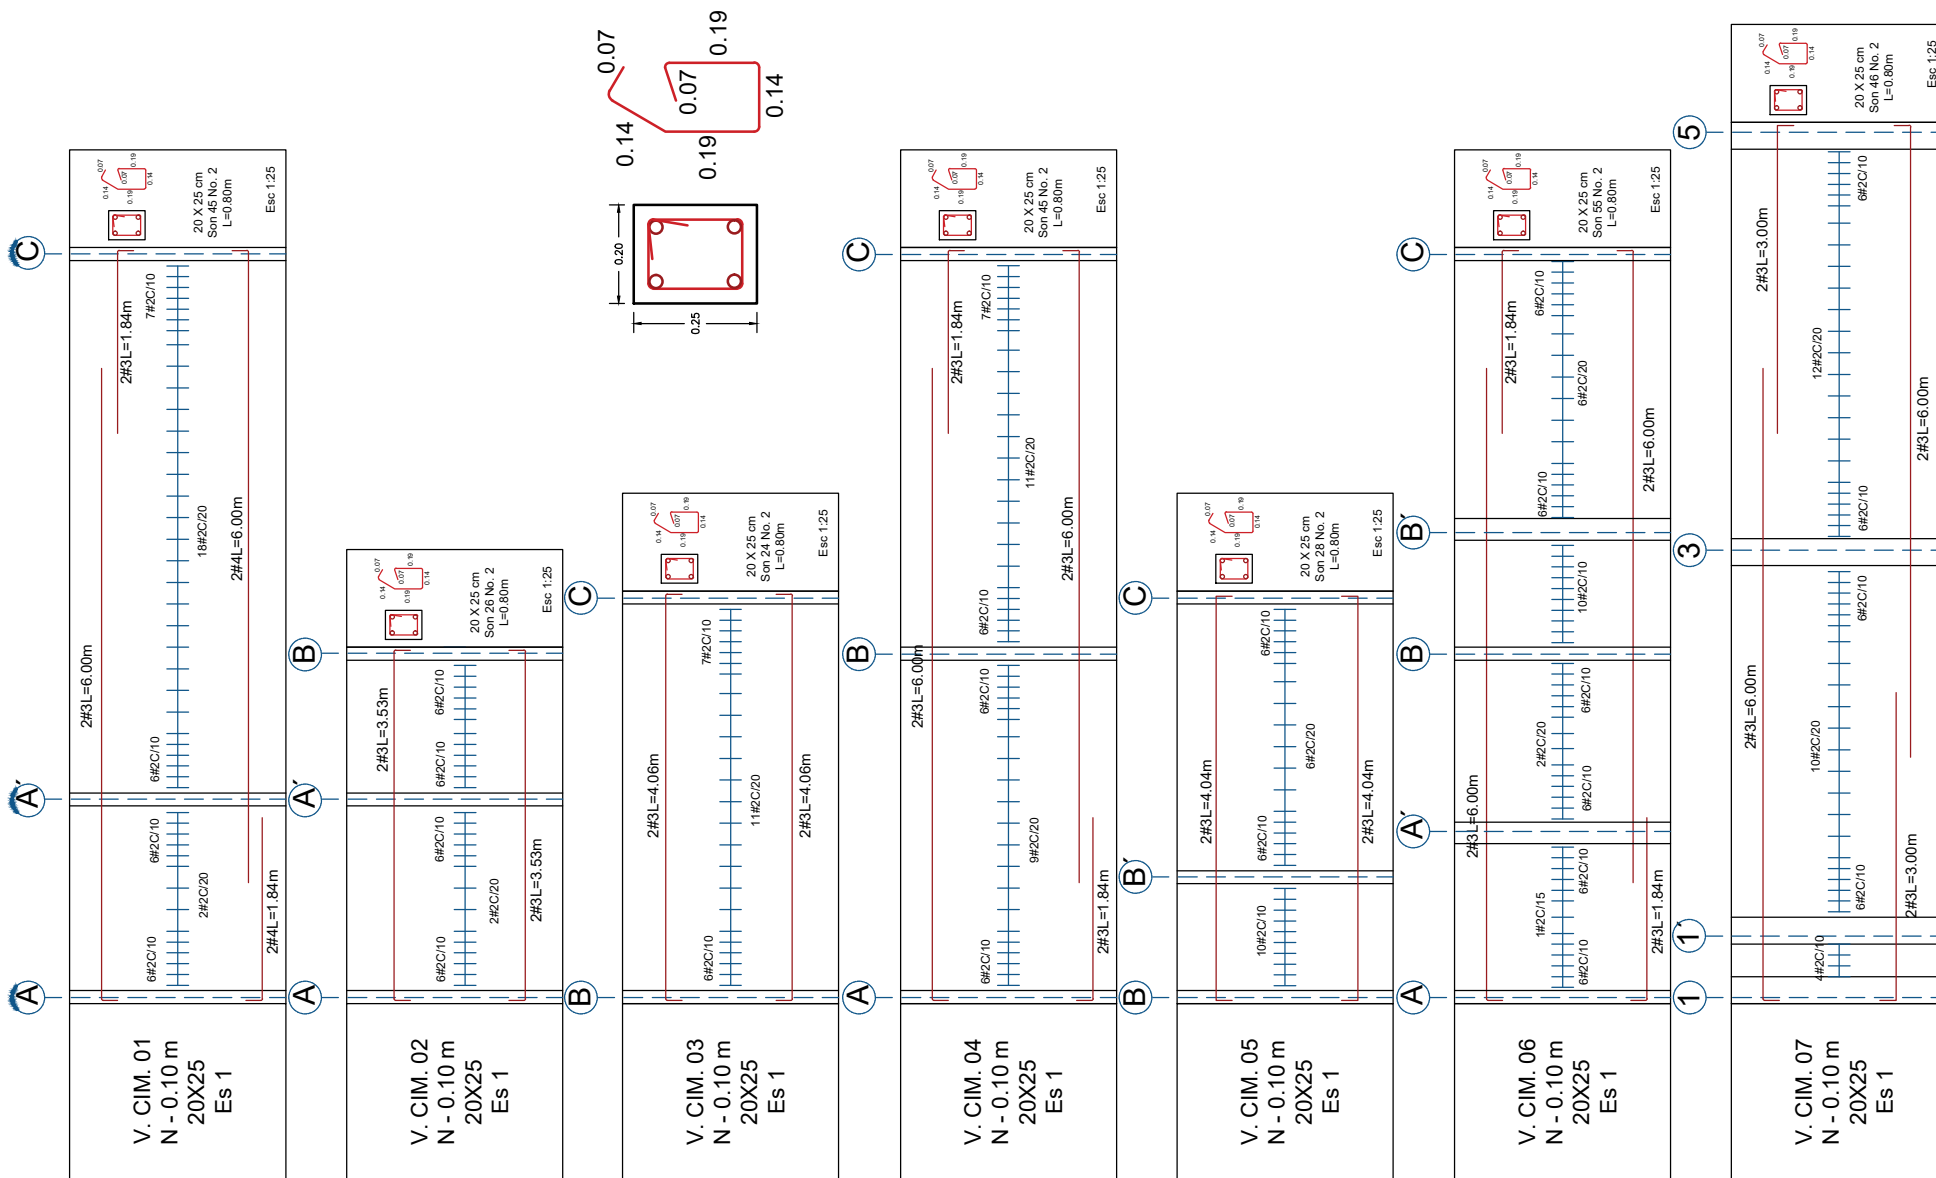



**MUNICIPIO DE
SAN LUIS DE
PALENQUE**

**SECRETARIA DE
OBRAS PUBLICAS**

OBJETO:
**APLICACIÓN DE SUBSIDIOS DE VIVIENDA
NUEVA DE INTERES SOCIAL PRIORITARIO EN
LOTE PROPIO EN EL CASCO URBANO DEL
MUNICIPIO DE SAN LUIS DE PALENQUE,
CASANARE**


APROBADO:


ELABORADO:

CONTIENE:
**PLANOS
ESTRUTURALES**

FECHA:
NOVIEMBRE 19
ESCALA:
**1 : 70
Y ENUNCIADAS**


2
DE
2

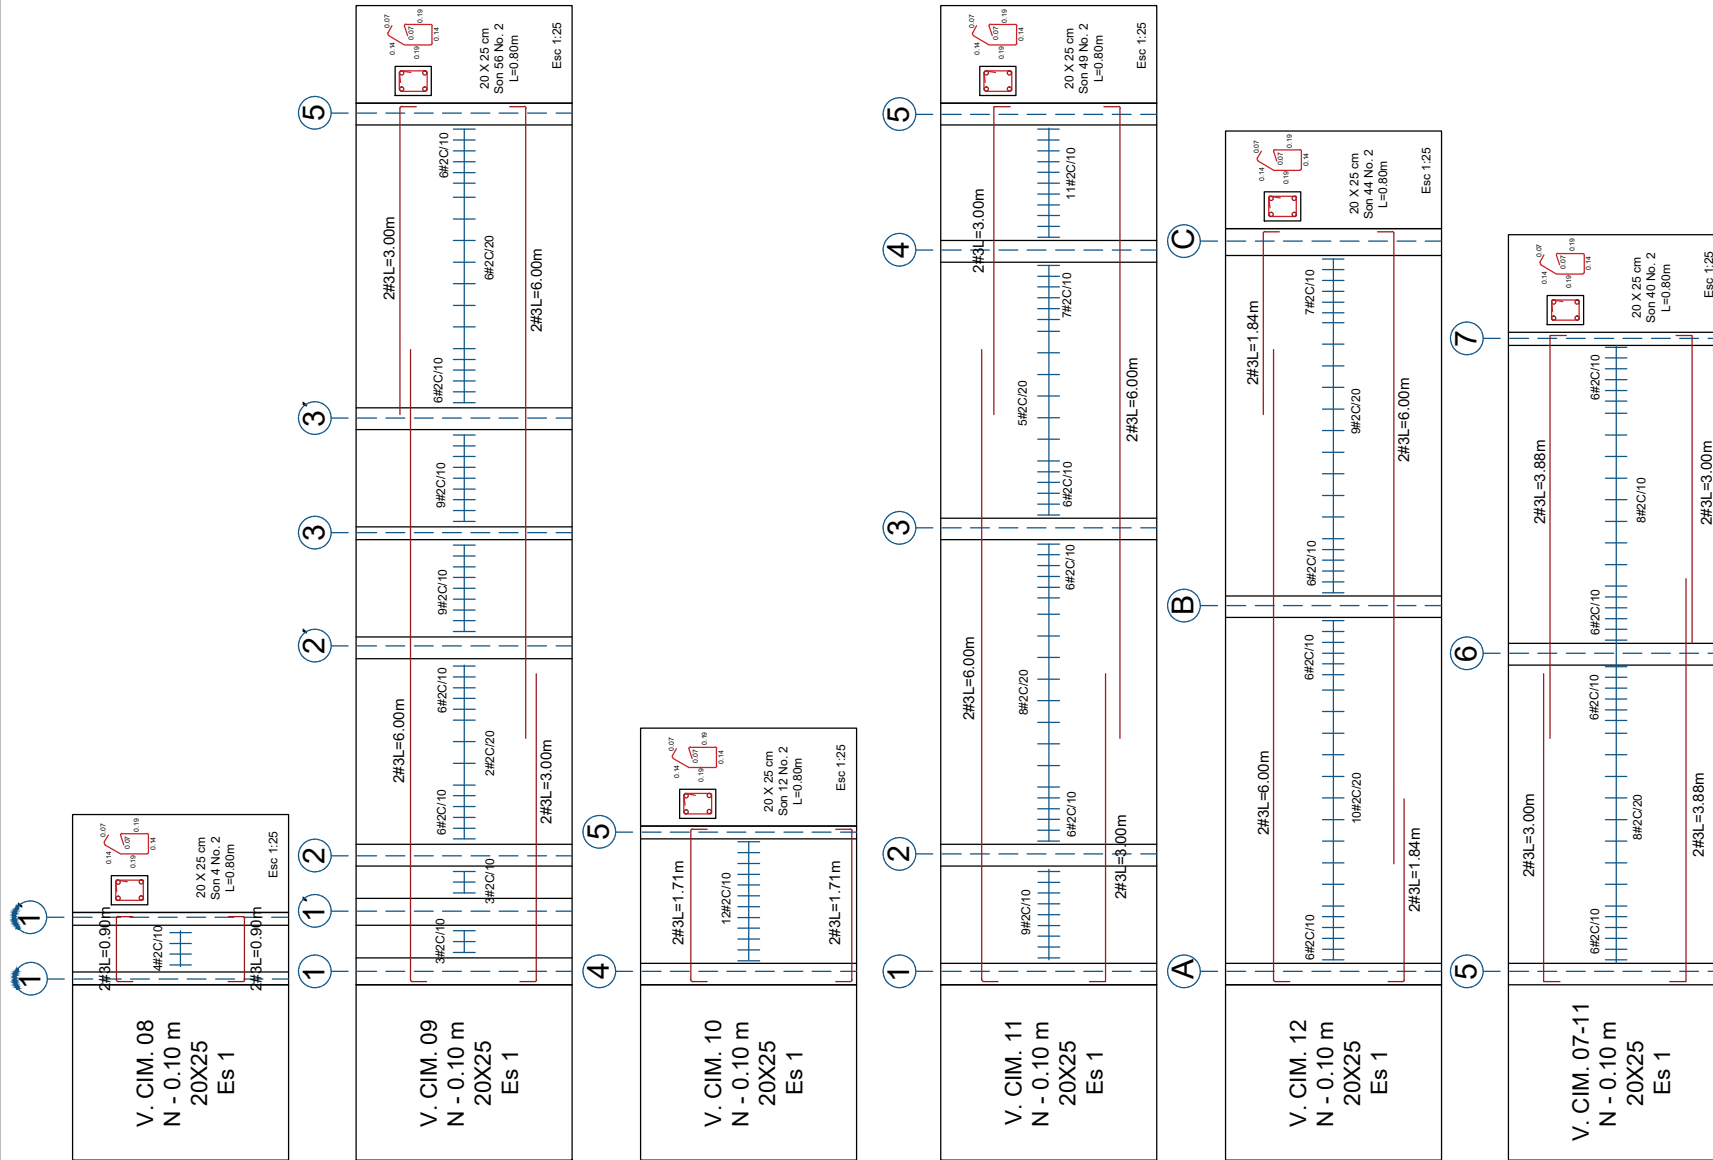

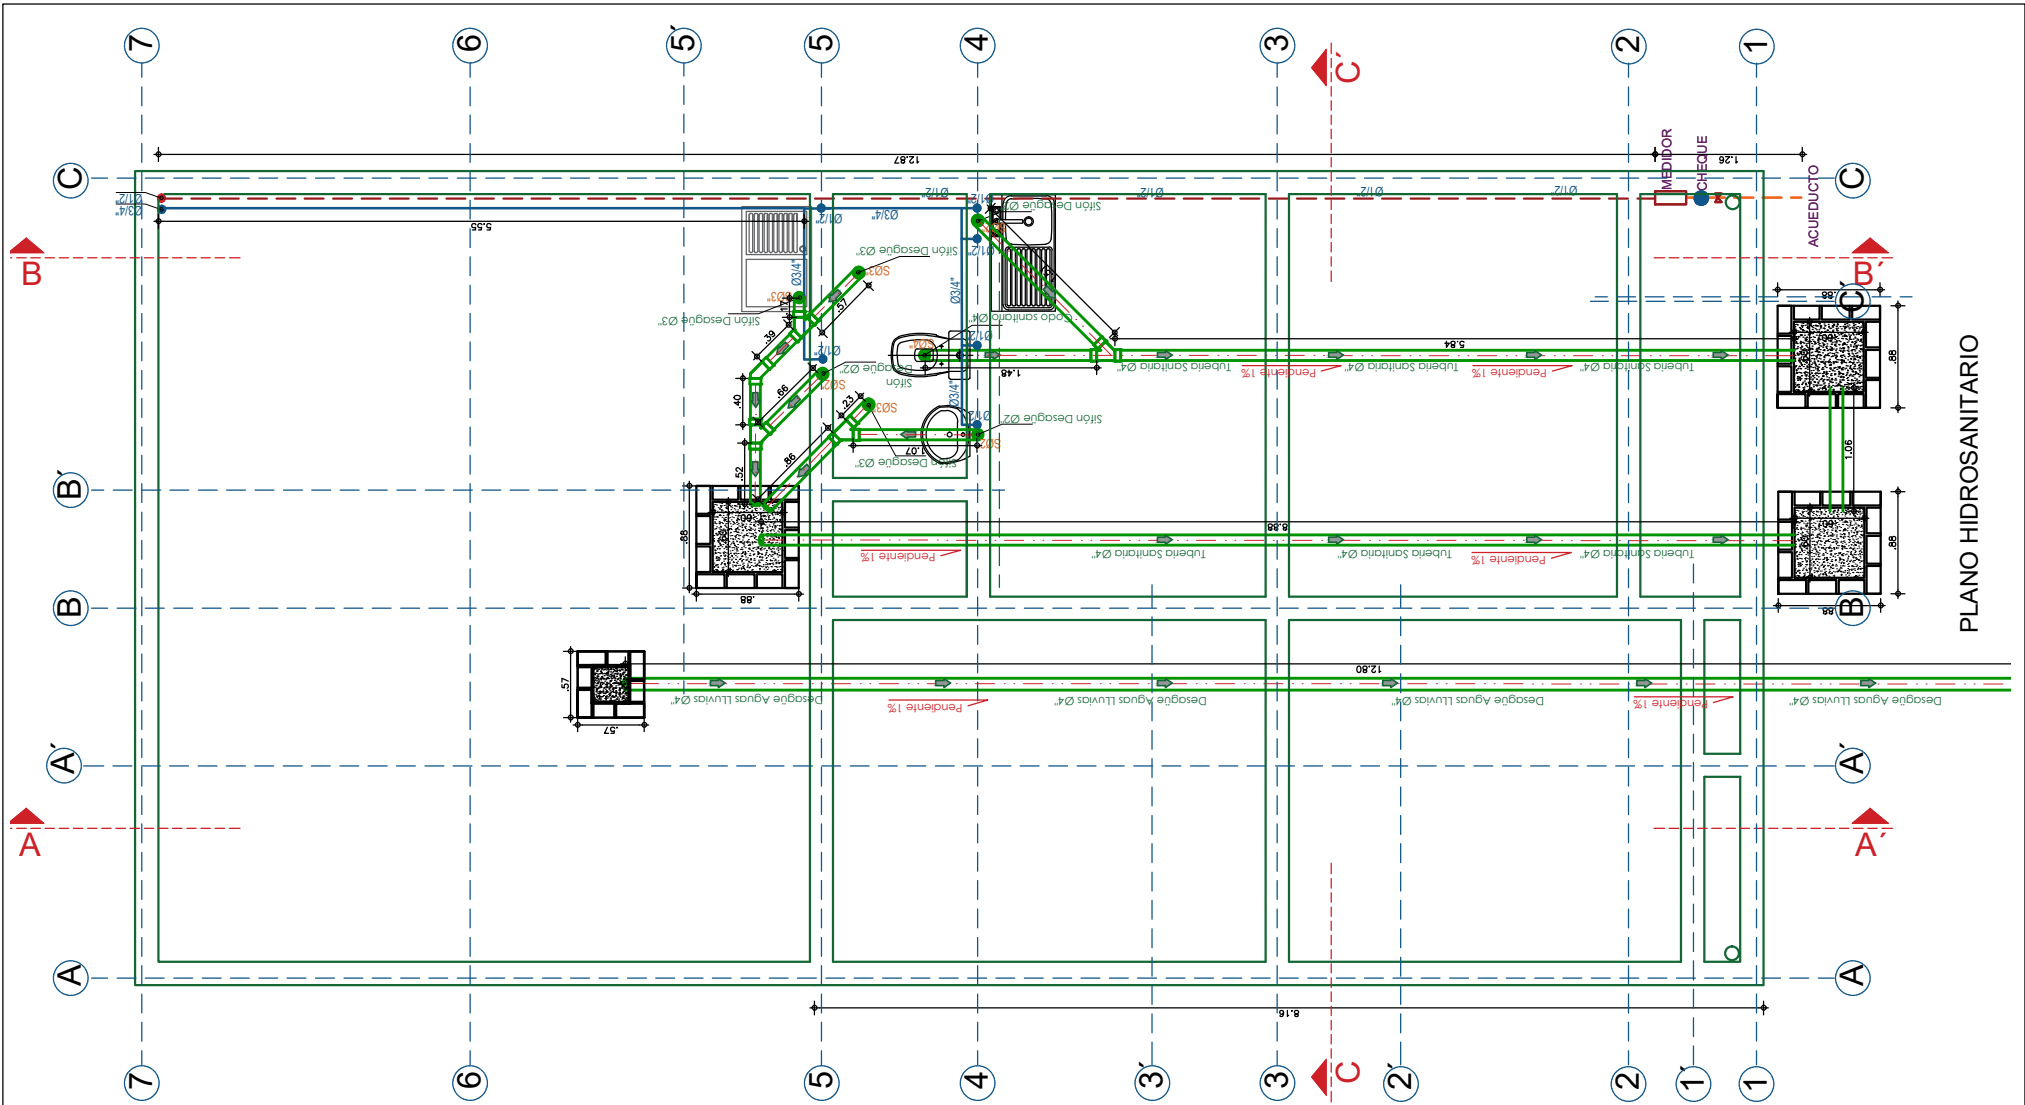

PLANO HIDROSANITARIO

 MUNICIPIO DE SAN LUIS DE PALENQUE	SECRETARIA DE OBRAS PUBLICAS	OBJETO: APLICACIÓN DE SUBSIDIOS DE VIVIENDA NUEVA DE INTERES SOCIAL PRIORITARIO EN LOTE PROPIO EN EL CASCO URBANO DEL MUNICIPIO DE SAN LUIS DE PALENQUE, CASANARE	APROBADO:	ELABORADO:	CONTIENE: PLANOS HIDROSANITARIOS	FECHA: NOVIEMBRE 19 ESCALA: 1 : 65 Y ENUNCIADAS	1 DE 2
--	--	---	------------------	-------------------	---	---	-------------------------------------

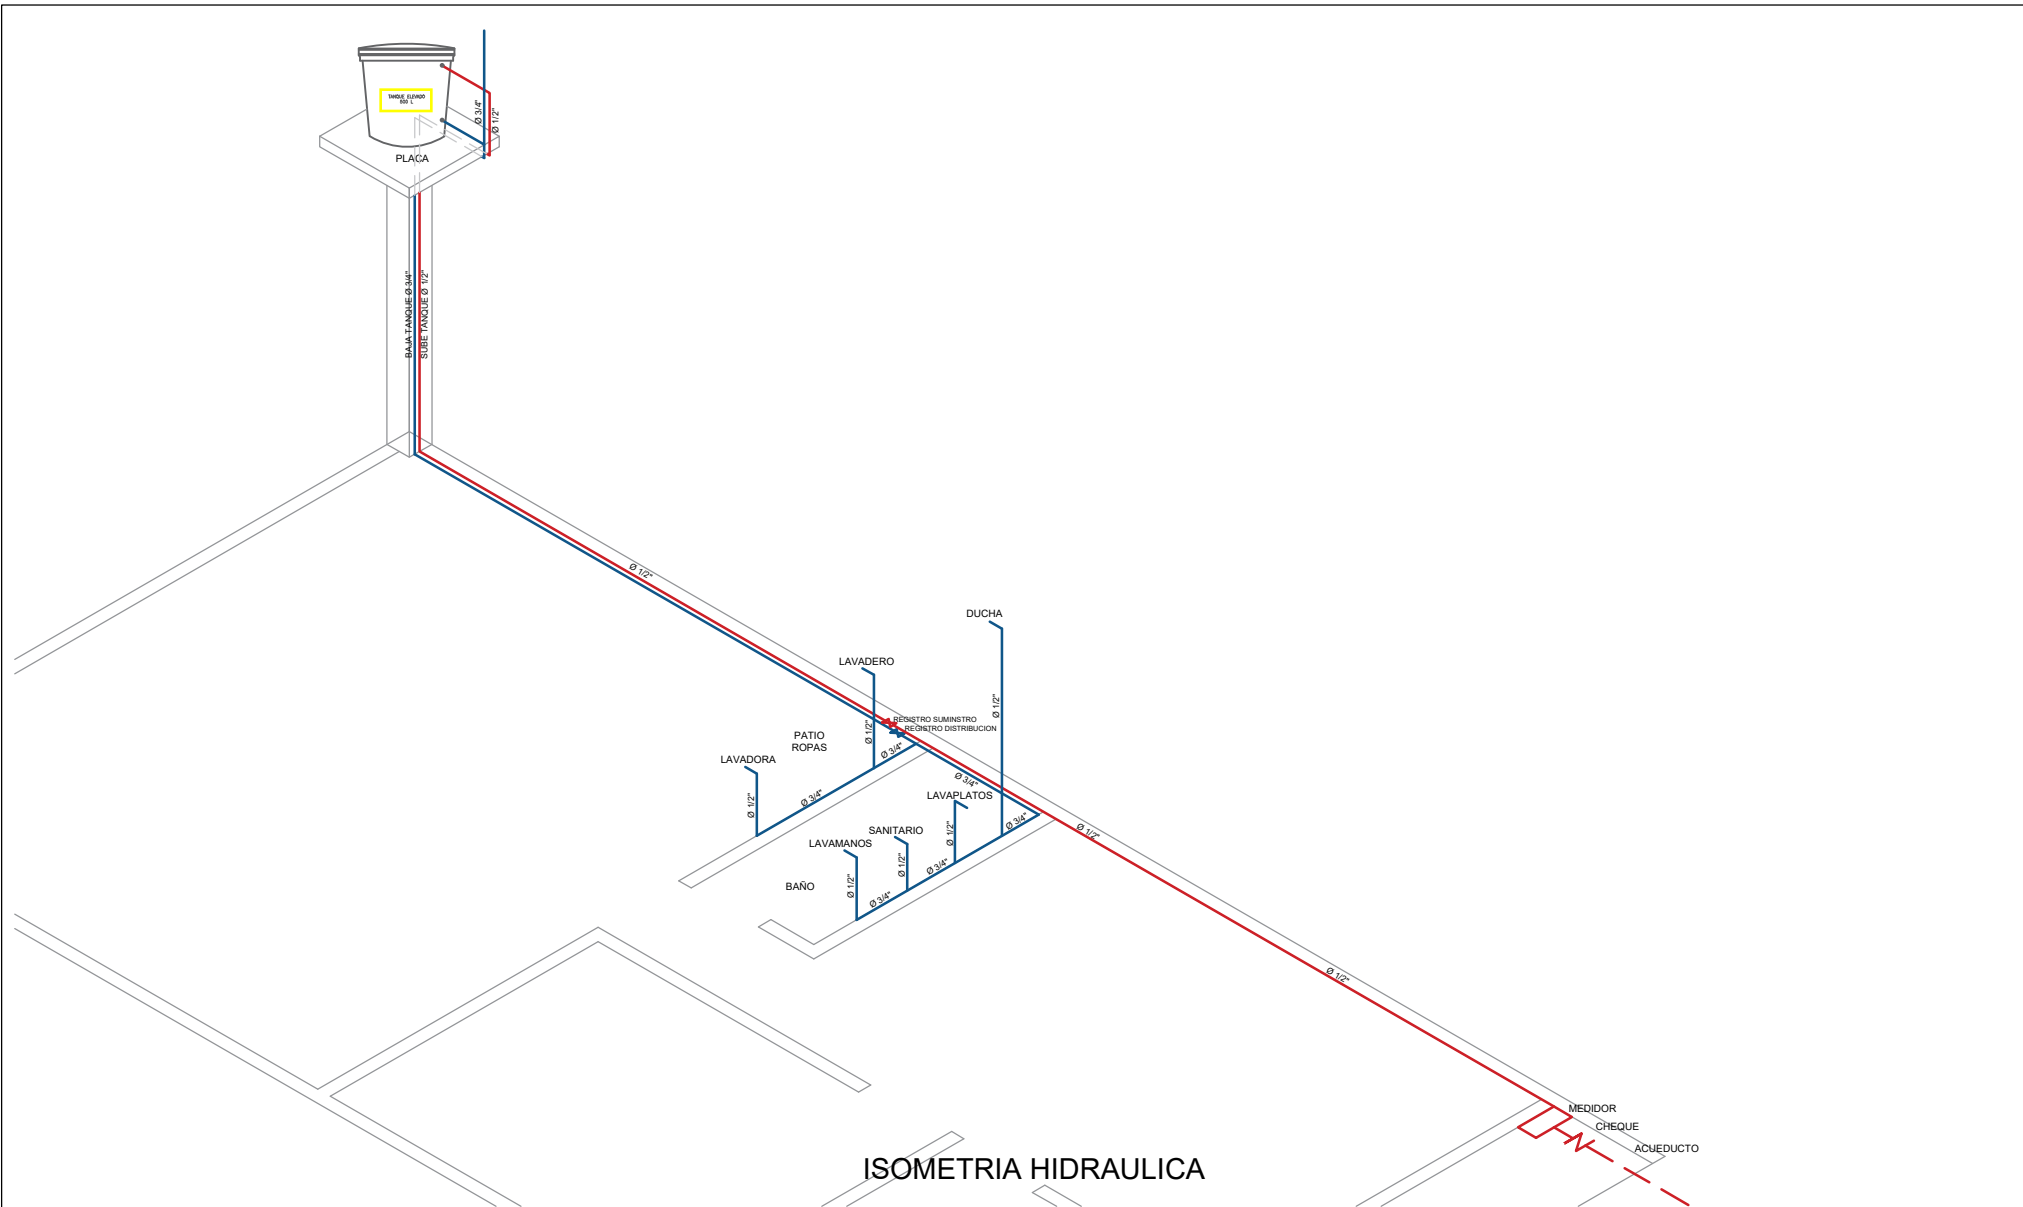

	MUNICIPIO DE SAN LUIS DE PALENQUE	SECRETARIA DE OBRAS PUBLICAS	OBJETO: APLICACIÓN DE SUBSIDIOS DE VIVIENDA NUEVA DE INTERES SOCIAL PRIORITARIO EN LOTE PROPIO EN EL CASCO URBANO DEL MUNICIPIO DE SAN LUIS DE PALENQUE, CASANARE	APROBADO: 	ELABORADO: 	CONTIENE: PLANOS HIDROSANITARIOS	FECHA: NOVIEMBRE 19 ESCALA: 1 : 75 Y ENUNCIADAS	2 DE 2
--	--	---	--	--------------------------	---------------------------	---	--	-------------------