


PLANTA DE CIMENTACIÓN: ESC:1:200

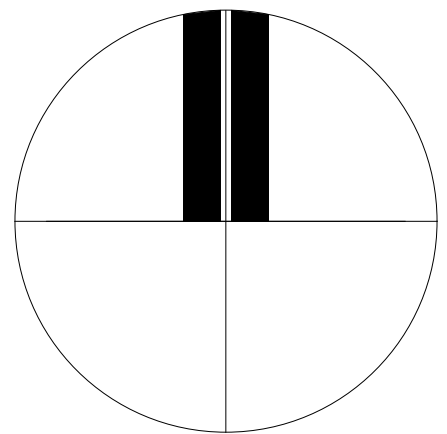

UNIVERSIDAD
SANTO TOMÁS
BUCARAMANGA

FACULTAD DE
ARQUITECTURA

PROYECTO DE
GRADO

PROYECTO:
PROPUESTA ARQUITECTÓNICA
DE UN COLEGIO PÚBLICO DE
EDUCACIÓN BÁSICA
SECUNDARIA CON ÉNFASIS
AGRÍCOLA EN EL MUNICIPIO DE
CHARTA, SANTANDER

MODALIDAD
ARQUITECTÓNICO

AUTOR:
NICOLÁS RUEDA
RAMÍREZ
CÓDIGO: 2160131

DIRECTORA:
PhD. DIANA CAROLINA SEVILLA

CONTENIDO:
PLANTA DE
CIMENTACIÓN



FECHA:
22/03/2022

SUGERENCIAS:

PLANO N°
2

ESCALA:
1:200 - 1:20

NORTE:

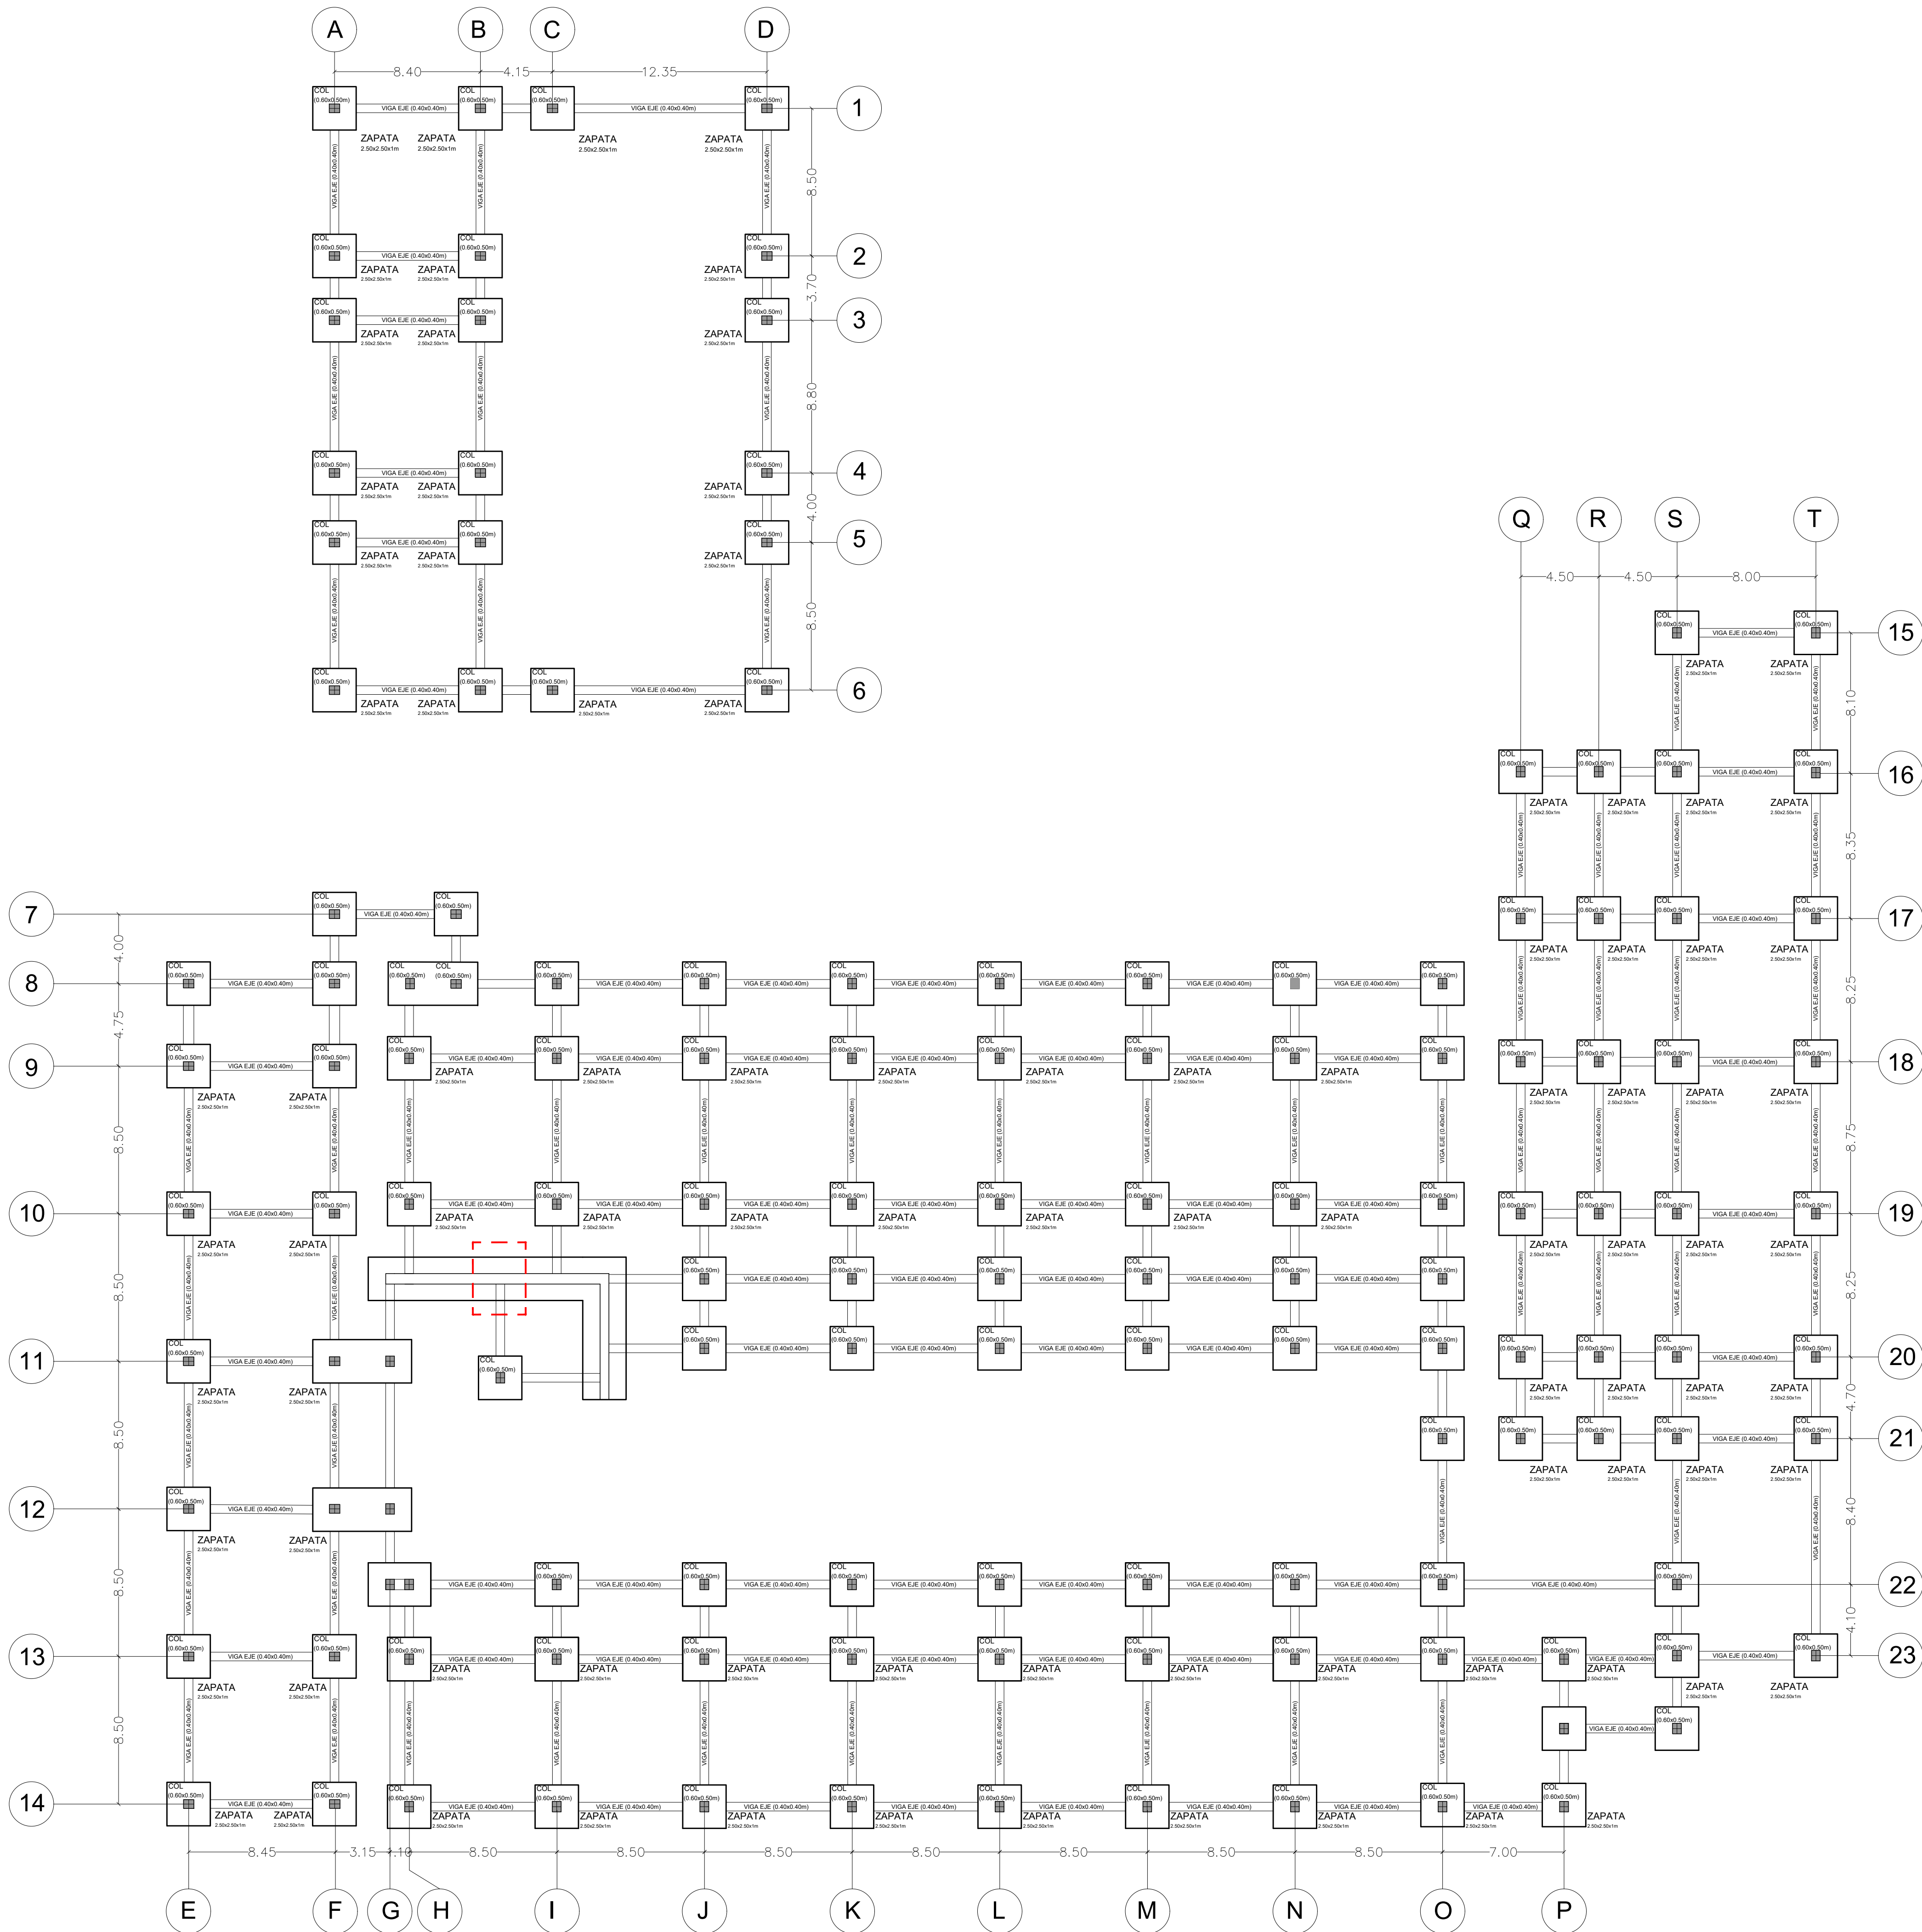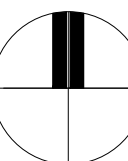

DETALLE DE ZAPATA CORRIDA: ESC:1:20

