


SECCIONES DE VIGAS CIMENTACION SENTIDO X



DETALLES VIGAS SENTIDO X ESCALA 1:75

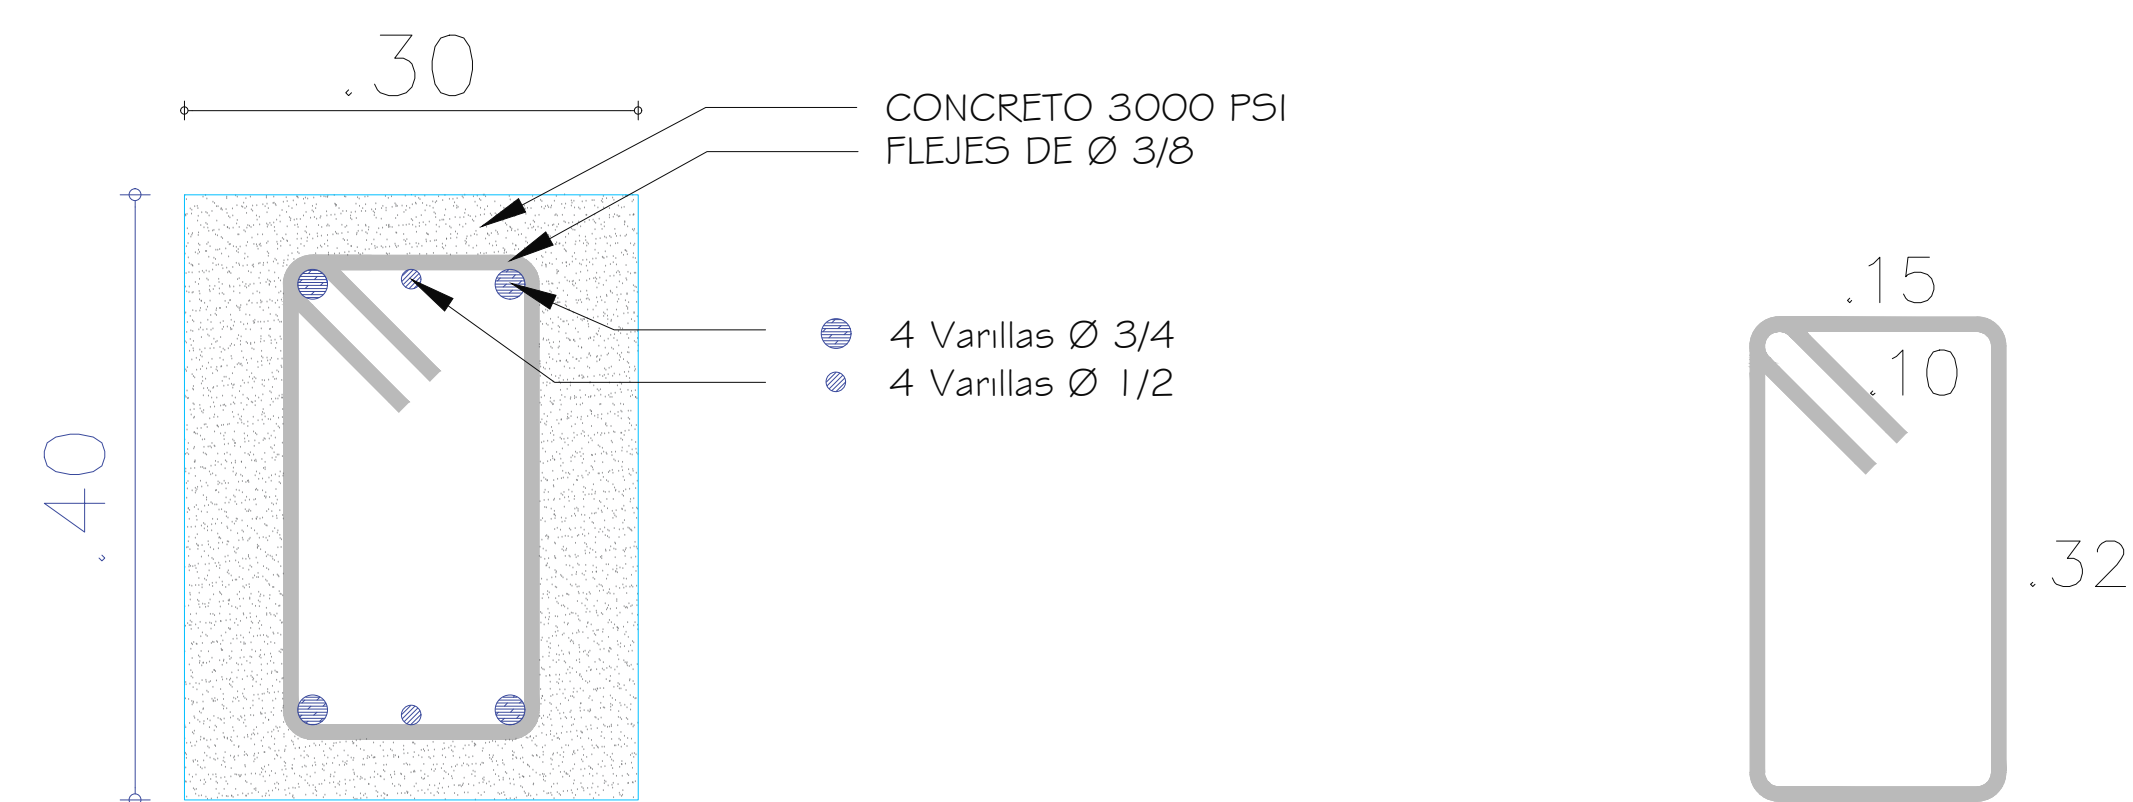

CORTE DETALLE
VIGA CIMENTACIÓN

1. FLEJE #3 L=1.14 m

ESCALA 1:5

CONVENCIONES

	Columna Redonda		Eje ó Guia
	Columna Cuadrada		Concreto 3000 psi
	Viga Aérea ó Cimentación		Vanilla Ø 5/8"
	Zapata		Vanilla Ø 3/4"
	Estribos		Vanilla Ø 1/2"
	Barra		Cota

PROYECTO
DISEÑO ESTRUCTURAL
DE BIBLIOTECA EN LA
COMUNA 8



DEPARTAMENTO

META

MUNICIPIO

VILLAVICENCIO

PROYECTO DE OPCION DE
GRADO UNIVERSIDAD
SANTO TOMAS

ESTUDIANTES

ANA ALEJANDRA BELTRÁN LÓPEZ

ANGIE LORENA QUEVEDO TORRES

DOCENTE

ING. OSCAR FELIPE SAENZ PARDO

CONTIENE

Despiece de vigas Aéreas en:
Sentido X
-Detalle de la Viga Aérea

OBSERVACIONES

FECHA
AGOSTO DE 2020

ESCALA
INDICADAS

PLANO

7/11