


CA-A' CORTE LONGITUDINAL A - A'
ESCALA 1:30

Sección	Subsección	Item	Descripción
1. ESTRUCTURA	1.1. Cimentación	1.1.1	Terreno Estable
1. ESTRUCTURA	1.1. Cimentación	1.1.2	Solado de Limpieza
1. ESTRUCTURA	1.1. Cimentación	1.1.3	Helleno Compactado
1. ESTRUCTURA	1.1. Cimentación	1.1.4	Base en Concreto Reforzado, 1.00x0.80x30 cm
1. ESTRUCTURA	1.1. Cimentación	1.1.5	Viga de Cimentación en Concreto Cíclico
1. ESTRUCTURA	1.1. Cimentación	1.1.6	Viga de Cimentación en Concreto Reforzado, 30x20 cm
1. ESTRUCTURA	1.1. Cimentación	1.1.7	Viga de Cimentación en Concreto Reforzado, 30x20 cm
1. ESTRUCTURA	1.1. Cimentación	1.1.8	Sobre-cimiento, Mampostería Reforzada en Ladrillo Estructural, 14.5"x20.5"x30 cm
1. ESTRUCTURA	1.1. Cimentación	1.1.9	Podestal en Concreto Reforzado, 15"x30 cm, (según EPS)
1. ESTRUCTURA	1.1. Cimentación	1.1.10	Acero de Refuerzo según diseño y cálculo estructural
1. ESTRUCTURA	1.1. Cimentación	1.1.11	Concreto 1:2:3
1. ESTRUCTURA	1.2. Columnas	1.2.1	Columnas Metálicas Perfil W, según diseño y cálculo estructural
1. ESTRUCTURA	1.2. Columnas	1.2.2	Placa Estructural de Acero, según diseño y cálculo estructural
1. ESTRUCTURA	1.2. Columnas	1.2.3	Verilla Roscada Estructural, según diseño y cálculo estructural
1. ESTRUCTURA	1.2. Columnas	1.2.4	Tuerca y Contratuerca, según diseño y cálculo estructural
1. ESTRUCTURA	1.2. Columnas	1.2.5	Tapa de Escotilla de Guadua y Cables de Anclaje
1. ESTRUCTURA	1.3. Muros estructurales	1.3.1	Mampostería Reforzada Serella BPC Hueso, 14.5"x20.5"x30 cm (E-15)
1. ESTRUCTURA	1.3. Muros estructurales	1.3.2	Mampostería Reforzada Doble a Logo y Tolo BPC Hueso, 14.5"x20.5"x30 cm (E-30)
1. ESTRUCTURA	1.3. Muros estructurales	1.3.3	Acero de Refuerzo Vertical Ø 3/8"
1. ESTRUCTURA	1.3. Muros estructurales	1.3.4	Acero de Refuerzo Horizontal Ø 3/8"
1. ESTRUCTURA	1.3. Muros estructurales	1.3.5	Mortero Plástico a Base de Tierra, Cemento, Cal y Agua
1. ESTRUCTURA	1.3. Muros estructurales	1.3.6	Mortero de Pega a Base de Tierra, Cemento, Cal y Agua
1. ESTRUCTURA	1.3. Muros estructurales	1.3.7	Mampostería sencilla en BPC
1. ESTRUCTURA	1.3. Muros estructurales	1.3.8	Muro en Bahareque Recubrimiento E-15 mts
1. ESTRUCTURA	1.3. Muros estructurales	1.3.9	Estructura de Madera a la Vista
1. ESTRUCTURA	1.3. Muros estructurales	1.3.10	Pared y H. Divisorio, Madera Aserrada en secciones de 10"x10 mts
1. ESTRUCTURA	1.3. Muros estructurales	1.3.11	Solera o Carrera Superior, Madera Aserrada en secciones de 10"x10 mts
1. ESTRUCTURA	1.3. Muros estructurales	1.3.12	Solera o Carrera Inferior, Madera Aserrada en secciones de 10"x10 mts
1. ESTRUCTURA	1.3. Muros estructurales	1.3.13	Divisorio, Madera Aserrada
1. ESTRUCTURA	1.3. Muros estructurales	1.3.14	Revolvineto (Escotilla de Guadua)
1. ESTRUCTURA	1.3. Muros estructurales	1.3.15	Verilla Roscada Arcoche
1. ESTRUCTURA	1.3. Muros estructurales	1.3.16	Bastidos
1. ESTRUCTURA	1.3. Muros estructurales	1.3.17	Herrajes Metálicos para Ensamble Madera (Pernos, Puntillos, Alfileres, Platinas, Tornillos)
1. ESTRUCTURA	1.4. Vigas de anclaje	1.4.1	Viga de Anclaje Metálica en BPC, según diseño y cálculo estructural
1. ESTRUCTURA	1.4. Vigas de anclaje	1.4.2	Viga de Anclaje en Concreto Reforzado, según diseño y cálculo estructural
1. ESTRUCTURA	1.4. Vigas de anclaje	1.4.3	Viga de Anclaje en Concreto y Carrera a la vez, Madera Aserrada en secciones de 10"x15 mts
1. ESTRUCTURA	1.4. Vigas de anclaje	1.4.4	Viga Corona en Madera Aserrada de 10"x20 mts
1. ESTRUCTURA	1.4. Vigas de anclaje	1.4.5	Empuje en Madera Aserrada en secciones de 10"x15 mts, según detalle E-15
1. ESTRUCTURA	1.4. Vigas de anclaje	1.4.6	Viguetas en Madera Aserrada en secciones de 10"x15 mts, según detalle E-15
1. ESTRUCTURA	1.4. Vigas de anclaje	1.4.7	Empuje en madera aserrada en secciones de 10"x15 mts, según detalle E-15
1. ESTRUCTURA	1.4. Vigas de anclaje	1.4.8	Soporte estructural color negro sólido a 90°
1. ESTRUCTURA	1.5. Lomas y pisos	1.5.1	Loma de Empuje en Concreto Reforzado E-18 mts
1. ESTRUCTURA	1.5. Lomas y pisos	1.5.2	Loma de Contrapunto en Concreto Reforzado E-15 mts
1. ESTRUCTURA	1.5. Lomas y pisos	1.5.3	Placa Muro de Contorno en Concreto Reforzado E-15 mts
1. ESTRUCTURA	1.5. Lomas y pisos	1.5.4	Mortero Reforzado
1. ESTRUCTURA	1.5. Lomas y pisos	1.5.5	Isolamiento, Ladrillo Bloque H-12
1. ESTRUCTURA	1.5. Lomas y pisos	1.5.6	Gravel en Ladrillo Corcho a la Vista
1. ESTRUCTURA	1.5. Lomas y pisos	1.5.7	Casullo de Guadua
1. ESTRUCTURA	1.5. Lomas y pisos	1.5.8	Placa Acústica tipo E-03 mts
1. ESTRUCTURA	1.5. Lomas y pisos	1.5.9	Mortero 1:4 de Mortelización
1. ESTRUCTURA	1.5. Lomas y pisos	1.5.10	Módulo electrodoméstico
1. ESTRUCTURA	1.6. Cubierta en madera y teja de barro	1.6.1	Alero
1. ESTRUCTURA	1.6. Cubierta en madera y teja de barro	1.6.2	Falsa Alfarda en Madera Rectangular Aserrada en secciones de 10"x10 mts
1. ESTRUCTURA	1.6. Cubierta en madera y teja de barro	1.6.3	Traveso en Madera Rectangular Aserrada en secciones de 20"x10 mts
1. ESTRUCTURA	1.6. Cubierta en madera y teja de barro	1.6.4	Correa, Vigüeta o Alfarda en Madera Rectangular Aserrada en secciones de 10"x10 mts
1. ESTRUCTURA	1.6. Cubierta en madera y teja de barro	1.6.5	Carpintero en Madera Rectangular Aserrada en secciones de 10"x10 mts
1. ESTRUCTURA	1.6. Cubierta en madera y teja de barro	1.6.6	Cable Brasa a la Vista
1. ESTRUCTURA	1.6. Cubierta en madera y teja de barro	1.6.7	Muro Acero Impermeabilizante
2. CARPINTERÍAS		2.1	Puerta en Madera
2. CARPINTERÍAS		2.2	Ventanera en Madera
2. CARPINTERÍAS		2.3	Ventanera en Madera y Vidrio
2. CARPINTERÍAS		2.4	Ventanera en Madera y Tipo Tablón
2. CARPINTERÍAS		2.5	Rejas Superiores en Madera Aserrada y Platinas 4.5"x2" color negro
2. CARPINTERÍAS		2.6	Rejas en Madera Aserrada, Anclada a Muro
2. CARPINTERÍAS		2.7	Medallero (E) en Mampostería sencilla con BPC, Cemento Pulido y Madera
2. CARPINTERÍAS		2.8	Escalera de Madera y Metal Estructural
2. CARPINTERÍAS		2.9	Podestal en Madera 20"x30"x10 cm
2. CARPINTERÍAS		2.10	Tubo Estructural Cuadrado color negro 100X100x3.0 mm
2. CARPINTERÍAS		2.11	Tubo Estructural color negro de 4.5"x2"
2. CARPINTERÍAS		2.12	Permanencia en Madera y Metal
2. CARPINTERÍAS		2.13	Rejilla de Ventilación
2. CARPINTERÍAS		2.14	Herrajes de Carpintería (Tornillos, Correas, Bujas, Pernos, Chapas, Muebles)
2. CARPINTERÍAS		2.15	Puntillas para Madera
2. CARPINTERÍAS		2.16	Cajetilla Madera tipo
3. ACABADOS		3.1	Pulido a la Vista, a Base de Tierra, Galleta, Cal, Cemento, Agua e Impermeabilizante
3. ACABADOS		3.2	Fino Color Natural a Base de Cemento, Cal, Agua, Agua e Impermeabilizante
3. ACABADOS		3.3	Concreto a la Vista
3. ACABADOS		3.4	Tapa de Cables a la Vista
3. ACABADOS		3.5	Colillas y Aceros en Madera Aserrada en secciones de 10"x10 mts
3. ACABADOS		3.6	Enchape Cerámico
3. ACABADOS		3.7	Ladrillo Ladrillo Tipo Barichana 20"x20"x10 mts
3. ACABADOS		3.8	Placa Acústica, Mortero Plástico e Impermeabilizante Color Natural
3. ACABADOS		3.9	Pulido en Ladrillo Corcho a la Vista
3. ACABADOS		3.10	Isolante, Placa Espuma Tipo Barichana
3. ACABADOS		3.11	Sardina en Placa Tipo Barichana
3. ACABADOS		3.12	Ladrillo Corcho tipo Barichana a la Vista 20"x20"x10 mts
3. ACABADOS		3.13	Alfarda, Ladrillo Tipo Barichana 20"x20"x10 mts
3. ACABADOS		3.14	Casul en Loma Colada
3. ACABADOS		3.15	Soporte Central Aluminio a la Vista Alfarda
3. ACABADOS		3.16	Bajante Agua Llave
3. ACABADOS		3.17	Bajante Agua Negro
3. ACABADOS		3.18	Bajante Agua Gris
3. ACABADOS		3.19	Tanque Enterrado 100 lt
3. ACABADOS		3.20	Jardinería
3. ACABADOS		3.21	Loma traveso
3. ACABADOS		3.22	Luminaria de Exterior
3. ACABADOS		3.23	Luminaria de Muro
3. ACABADOS		3.24	Grifera
4. BAÑOS		4.1	Ladrillo en Madera Tablón Tipo Barichana
4. BAÑOS		4.2	Sardina de Porcelana
4. BAÑOS		4.3	Módulo de Aparato en Madera Aserrada
4. BAÑOS		4.4	Bucha
4. BAÑOS		4.5	Piso Tarra Acabado
4. BAÑOS		4.6	Enchape Ducha
4. BAÑOS		4.7	Enchape Ladrillo
4. BAÑOS		4.8	Inodoro con
4. BAÑOS		4.9	Bañin
4. BAÑOS		4.10	Ladrillo Bloque H-7, Frío y Enchape
4. BAÑOS		4.11	Ladrillo Bloque H-10, Frío y Enchape
4. BAÑOS		4.12	Tubos Sanitarios 2"
4. BAÑOS		4.13	Tubos Sanitarios 3"
4. BAÑOS		4.14	Tubos Sanitarios 4"
4. BAÑOS		4.15	Tubos de Ventilación
4. BAÑOS		4.16	Tapón
4. BAÑOS		4.17	Alimentador PVC A 1/2"
5. COCINA		5.1	Laminado en Acero inoxidable
5. COCINA		5.2	Estufa Gas en Acero inoxidable
5. COCINA		5.3	Mesa Comedor en Madera y Metal Negro
5. COCINA		5.4	Banca tipo Amfiteatro en Madera Aserrada y Metal Negro
5. COCINA		5.5	Banca Silla en Madera y Metal Negro
5. COCINA		5.6	Tubo Rectangular Color Negro 30X13.0 mm
5. COCINA		5.7	Madera Aserrada 1.00"x20"x20 mts
5. COCINA		5.8	Madera Aserrada
5. COCINA		5.9	Enchape Cerámico
5. COCINA		5.10	Enchape Engrasado a Muro
5. COCINA		5.11	Gabinete en Madera

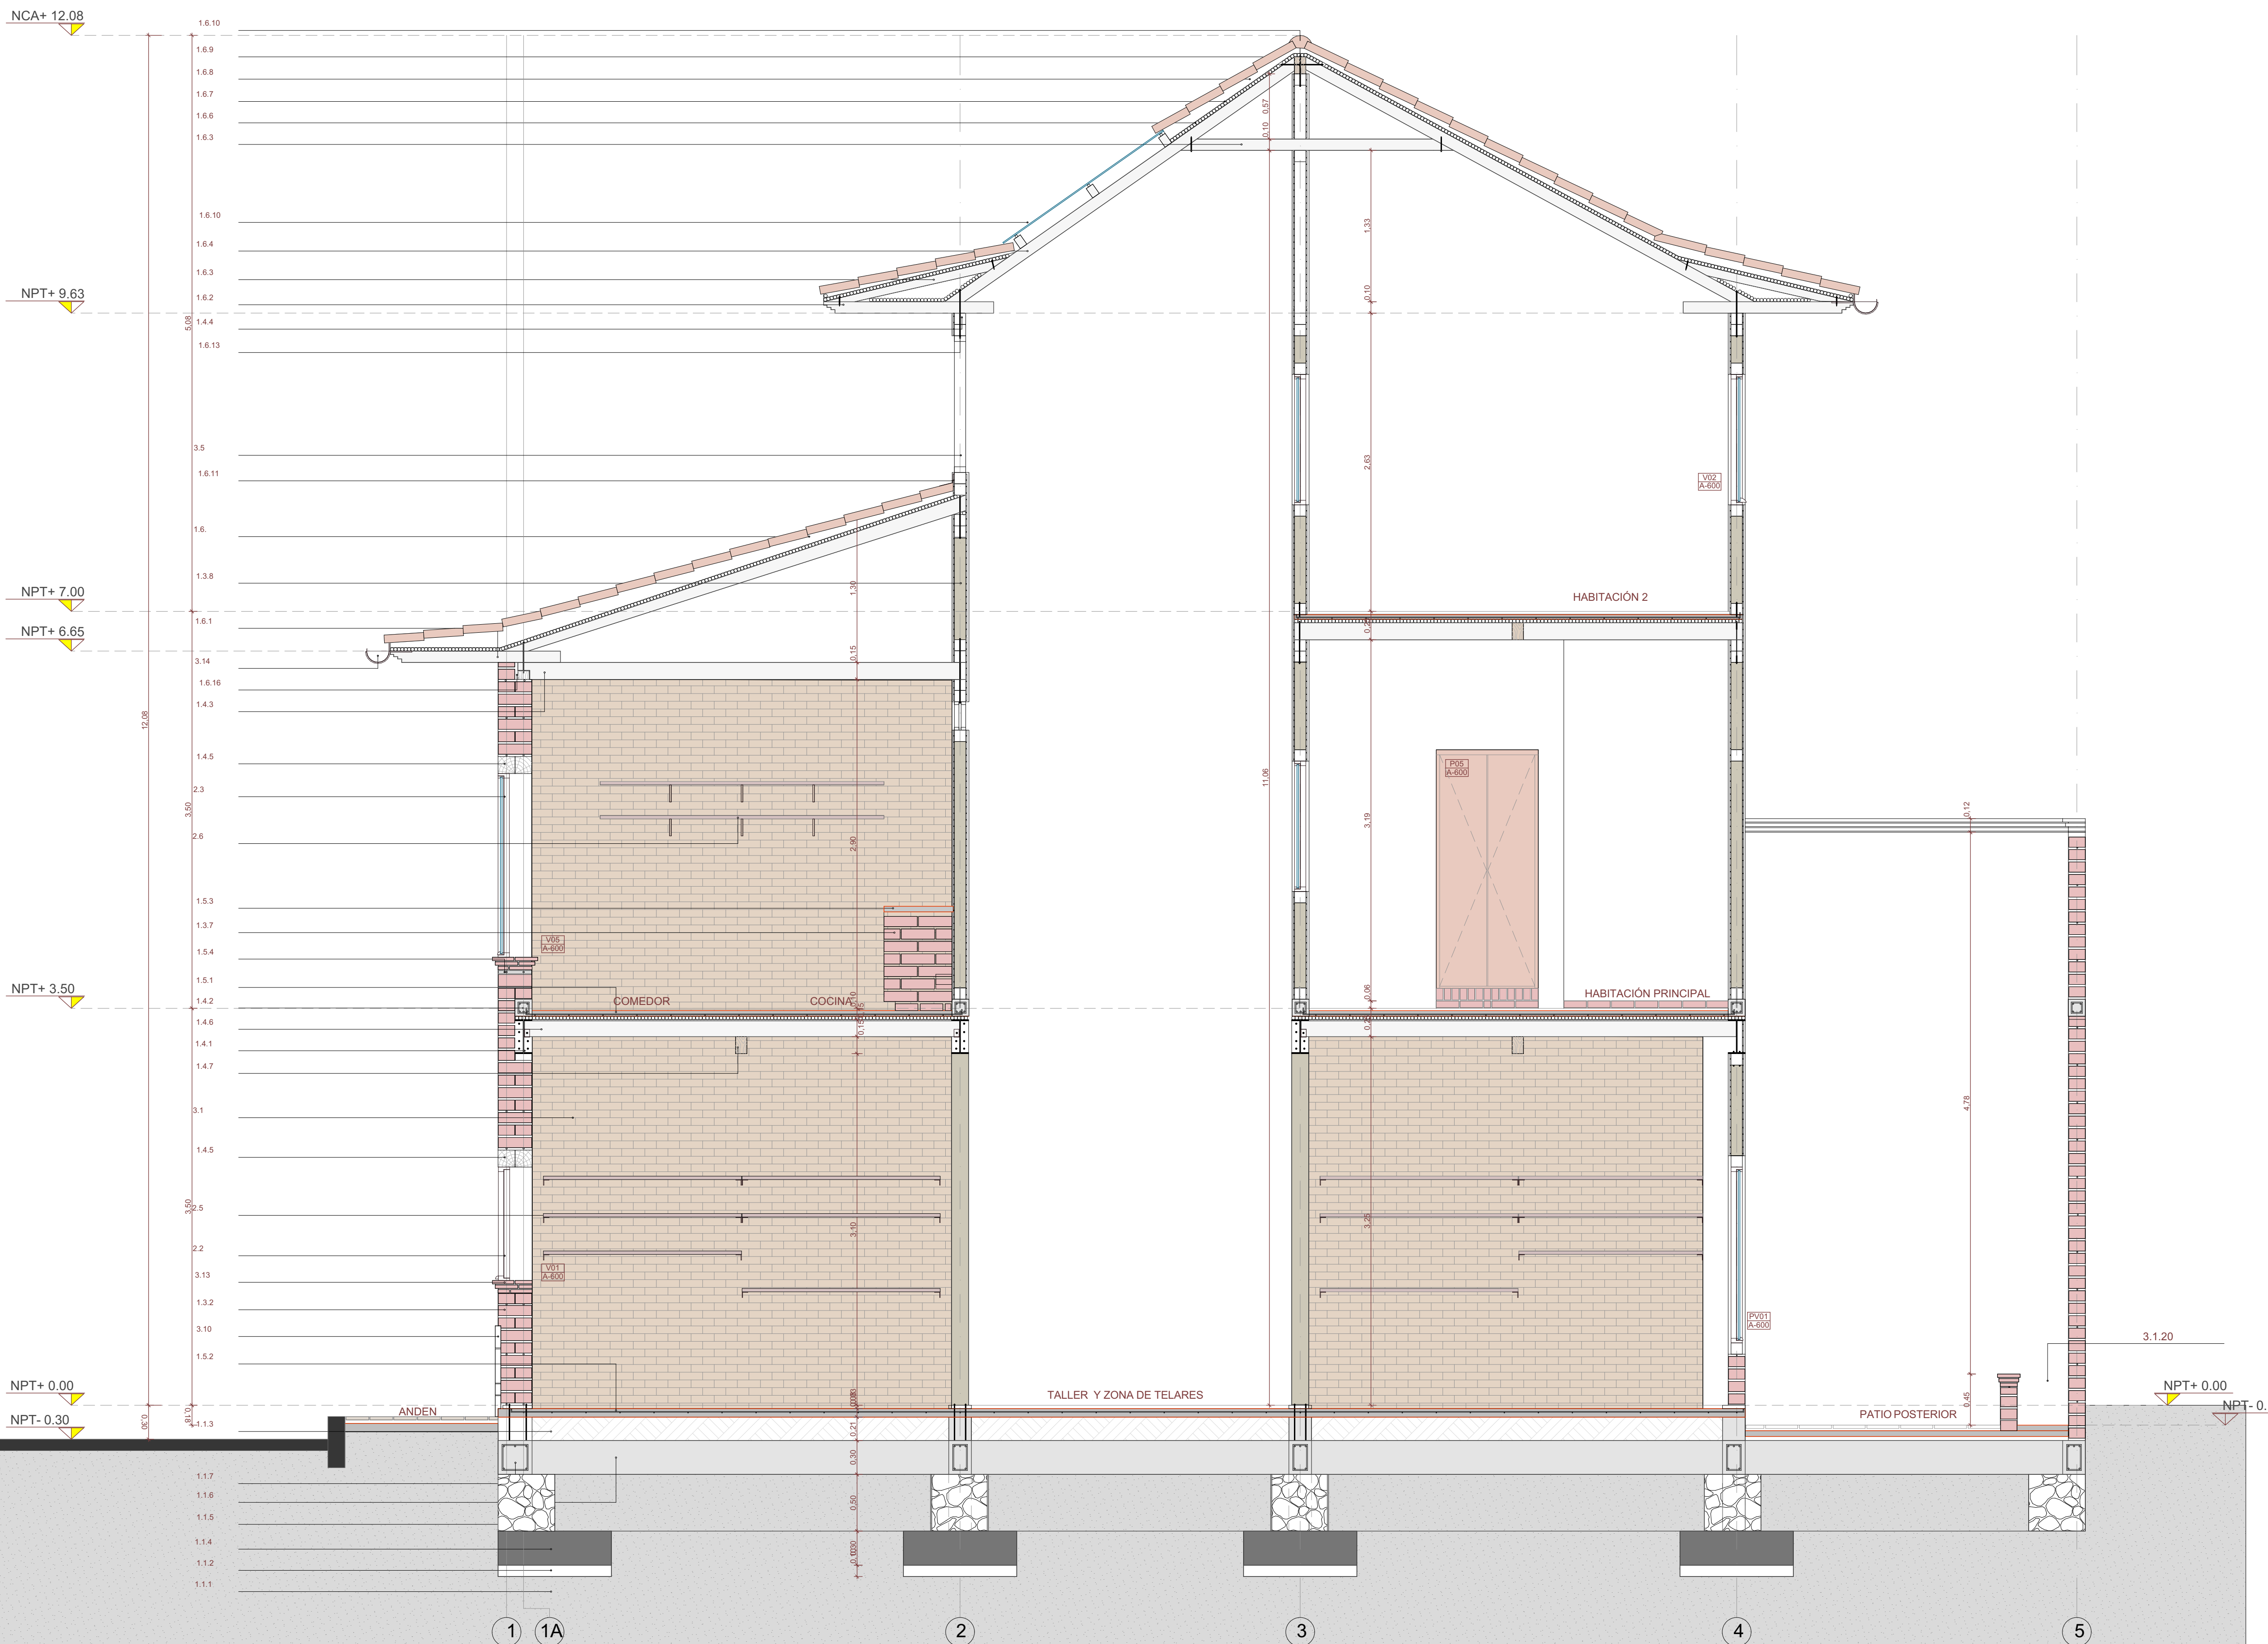

Universidad Santo Tomás
de Aquino

PROYECTO:
DISEÑO PROTOTIPO DE
CASA-TALLER PARA
ARTESANOS DEL FIQUE EN
CURITÍ

PRESENTADO POR:
JOSE LUIS CHACON RUEDA
2050882

ESPACIO ACADEMICO:

PROYECTO DE GRADO

DOCENTE:

ARQ.EDWIN RIOS VARGAS

OBSERVACIONES:

CONVENCIONES:

CONTIENE:

-CORTE LONGITUDINAL A-A'
-CUADRO DEFINICIONES

ARCHIVO
PG_PLANIMETRIAS
_V005.DWG

FECHA DE COPIA
MAYO 05 2025

REVISION.

ESCALA.
1:30,
1:150

PLANO No.

PLANCHA No.
09
DE
14