



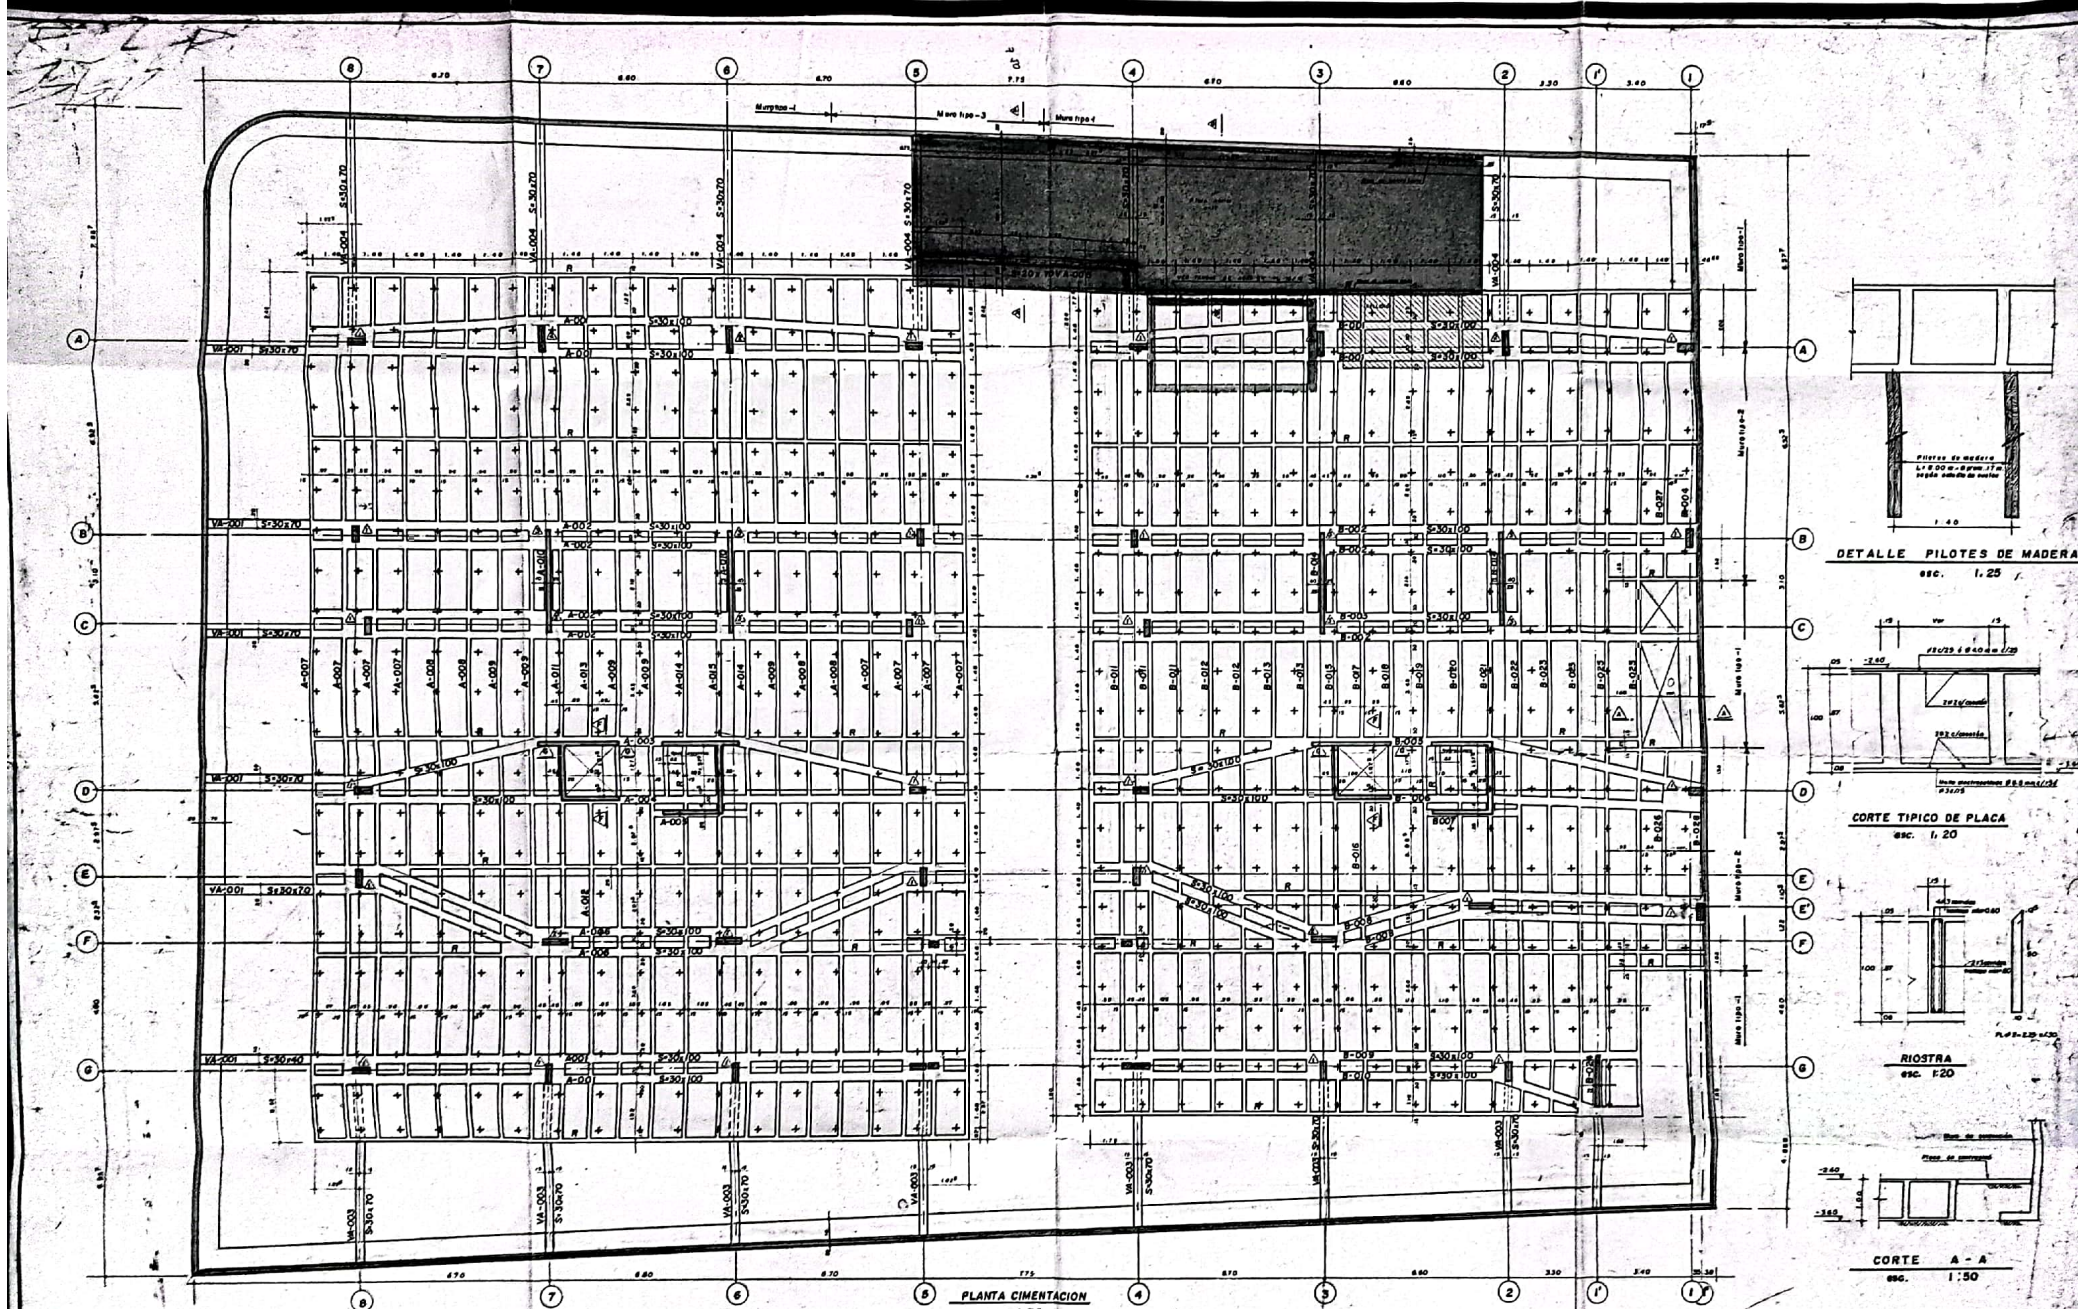


PLANTA CIMENTACION
esc. 1:75


Δ INDICA TIPO DE CAPITEL
+ INDICA PILOTE DE MADERA

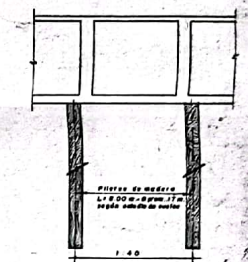


DETALLE PILOTES DE MADERA
esc. 1:25

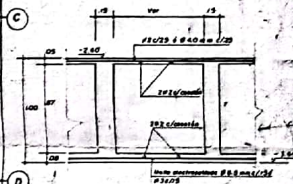

CORTE TÍPICO DE PLACA
esc. 1:20

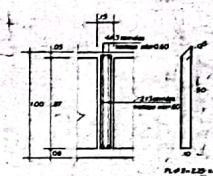

RIOSTRA
esc. 1:20

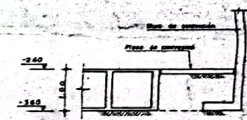


CORTE A - A
esc. 1:50


NO.	FECHA	MODIFICACIONES	ELABORADO	ESPECIFICACIONES
1	Sept. 21/85	Revisión 01-001	M.C.B.	- 1/4" 3000 p.p.
2	Oct. 10/85	Revisión 02-001	M.C.B.	- 1/4" 3000 p.p.
3	Nov. 1/85	Modificación por cambio de pendiente	G.E.T.	- 1/4" 3000 p.p.

NOTA: Ver especificaciones de concreto en el Proyecto de Estructura.
Ver especificaciones de acero en el Proyecto de Estructura.
Ver especificaciones de acero en el Proyecto de Estructura.

PCA PROYECTISTAS CIVILES ASOCIADOS		PROYECTO	CONJUNTO PARQUE REAL
CONTENIDO	PLANTA CIMENTACION	FECHA	16 de mayo de 1985

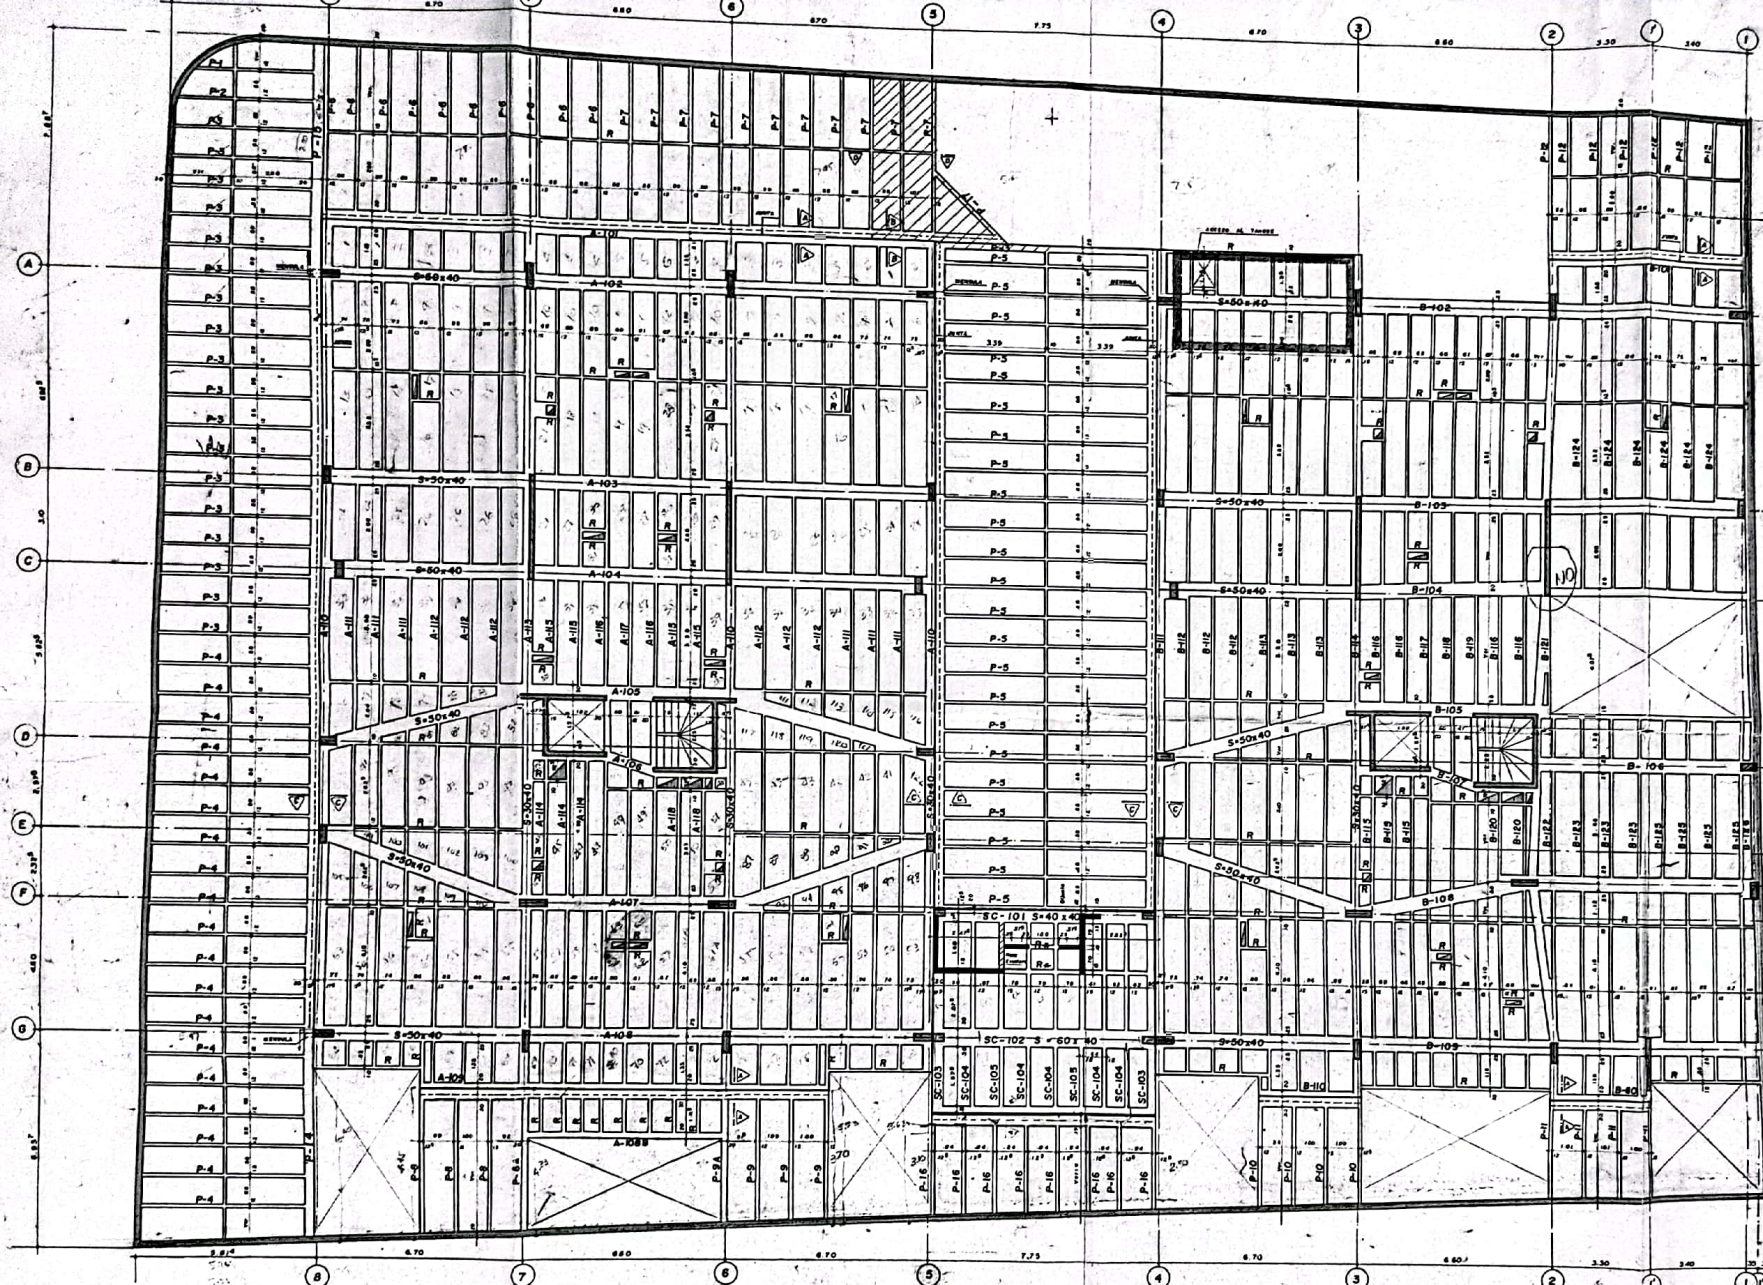

PLANTA PRIMER PISO
Esc. 1:75

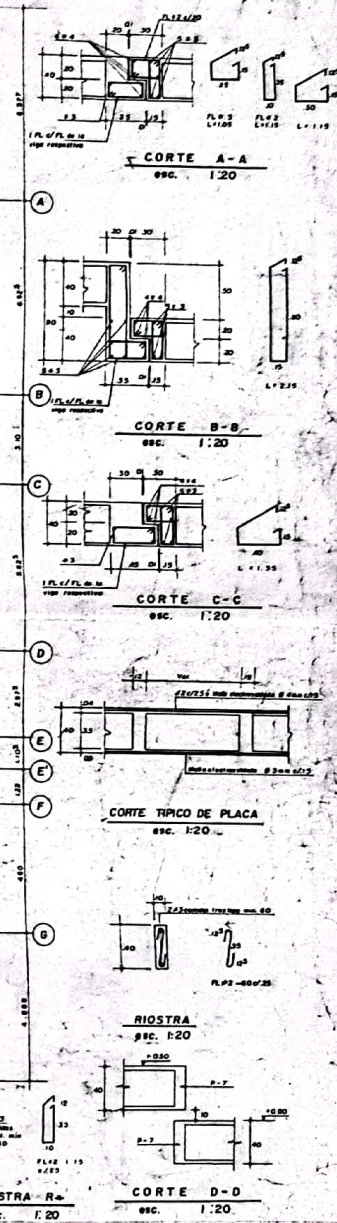

RIOSTRA - R
Esc. 1:20

CORTE D-D
Esc. 1:20

Nº	FECHA	MODIFICACIONES	ELABORADO	ESPECIFICACIONES
1	Sept. 21/92	Revisión de planos	M. C. A.	- Pz. 500 p.p. - 1/2 x 60.000 p.p.
2	Oct. 18/92	Aprobación final	M. C. A.	- 1/2 x 54.000 p.p. - 8/16 y 8/14
3	Nov. 1/92	Modificación por cambio de parámetros	C. E. R. C.	- Corte 1/2 x 60.000

PROYECTISTAS CIVILES ASOCIADOS

PROYECTO: CONJUNTO PARQUE REAL

CONTENIDO: PLANTA PRIMER PISO

INGENIERO: M. C. A. - E. C. R.

DIJUNTAJE: E. R. V.

FECHA: JULIO - 1992


ESCALA: 1/25

PLANO Nº: 3/16



CORTE A-A
PLACA MAGIZ
Esc. 1:25

	PROYECTISTAS CIVILES ASOCIADOS.	INGENIERO M.E.B. - E.C.B.	DIRECTOR A. P. I.
PROYECTO	CONJUNTO PARQUE REAL	DESAFANTE S. N. V.	FECHA AULO 11
CONTENIDO	PLANTA PISOS TIPO	ESCALA 1:75	PLANO N. 4/1

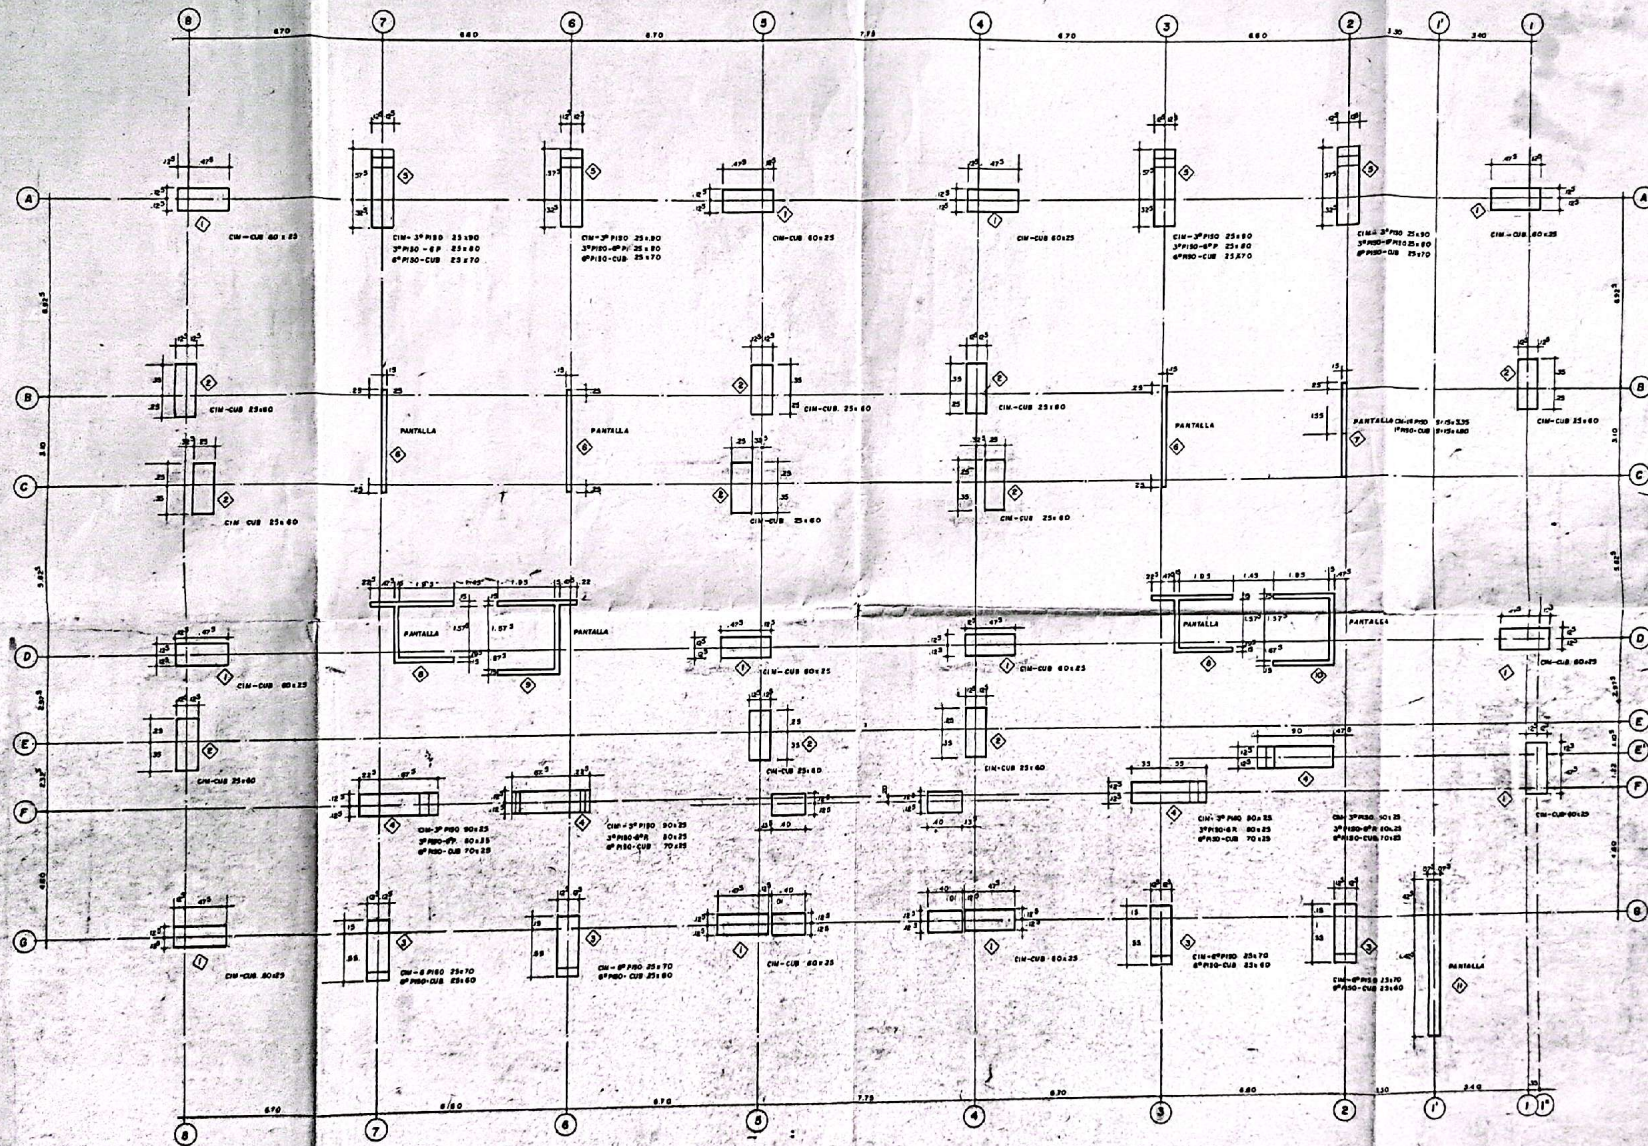

PLANTA EJES Y DESARROLLO COLUMNAS
 0,800 1/75 columnas 0,800 1/25

Nº	FECHA	MODIFICACIONES	ELABORADO	ESPECIFICACIONES
1	01/08/80	Revisión general	M.C.	Plan de desarrollo de columnas y vigas de concreto armado.
2	10/08/80	Modificación columnas de 80x25	M.C.	Plan de desarrollo de columnas y vigas de concreto armado.
3	01/09/80	Modificación columnas de 80x25	M.C.	Plan de desarrollo de columnas y vigas de concreto armado.



PROYECTISTAS CIVILES ASOCIADOS

PROYECTO

CONJUNTO PARQUE REAL



CONTENIDO

PLANTA EJES Y DESARROLLO COLUMNAS

INGENIERO	DIRECTOR
ASISTENTE	FECHA
EDICION	PLANO Nº


16 de mayo de 1980

NIVELES Y DISTRIBUCION DE FLEJES	COLUMNA TIPO-1 CANT=12u		COLUMNA TIPO-2 CANT=10u		COLUMNA TIPO-3 CANT=4u		COLUMNA TIPO-4 CANT=4u		COLUMNA TIPO-5 CANT=4u		PANTALLA TIPO-6 CANT=3u		PANTALLA TIPO-7 CANT=1u		PANTALLA TIPO-8 CANT=1u	
	DESPIECE	SECCION	DESPIECE	SECCION	DESPIECE	SECCION	DESPIECE	SECCION	DESPIECE	SECCION	DESPIECE	SECCION	DESPIECE	SECCION	DESPIECE	SECCION
100	8/725 3.10	8/725 1.00	8/725 3.10	8/725 1.00	7/455 3.10	7/455 1.00	7/455 3.10	7/455 1.00	8/725 3.10	8/725 1.00	8/725 3.10	8/725 1.00	8/725 3.10	8/725 1.00	8/725 3.10	8/725 1.00
80	8/725 3.10	8/725 1.00	8/725 3.10	8/725 1.00	7/455 3.10	7/455 1.00	7/455 3.10	7/455 1.00	8/725 3.10	8/725 1.00	8/725 3.10	8/725 1.00	8/725 3.10	8/725 1.00	8/725 3.10	8/725 1.00
60	8/725 3.10	8/725 1.00	8/725 3.10	8/725 1.00	7/455 3.10	7/455 1.00	7/455 3.10	7/455 1.00	8/725 3.10	8/725 1.00	8/725 3.10	8/725 1.00	8/725 3.10	8/725 1.00	8/725 3.10	8/725 1.00
40	8/725 3.10	8/725 1.00	8/725 3.10	8/725 1.00	7/455 3.10	7/455 1.00	7/455 3.10	7/455 1.00	8/725 3.10	8/725 1.00	8/725 3.10	8/725 1.00	8/725 3.10	8/725 1.00	8/725 3.10	8/725 1.00
20	8/725 3.10	8/725 1.00	8/725 3.10	8/725 1.00	7/455 3.10	7/455 1.00	7/455 3.10	7/455 1.00	8/725 3.10	8/725 1.00	8/725 3.10	8/725 1.00	8/725 3.10	8/725 1.00	8/725 3.10	8/725 1.00
0	8/725 3.10	8/725 1.00	8/725 3.10	8/725 1.00	7/455 3.10	7/455 1.00	7/455 3.10	7/455 1.00	8/725 3.10	8/725 1.00	8/725 3.10	8/725 1.00	8/725 3.10	8/725 1.00	8/725 3.10	8/725 1.00






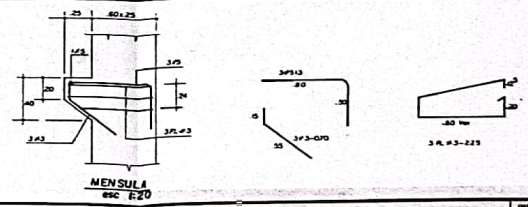
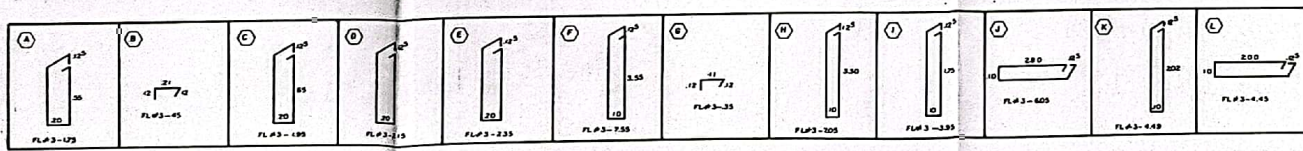


Nº	FECHA	MODIFICACIONES	ESBOZO	ESPECIFICACIONES
1				
2				
3				
4				
5				
6				
7				
8				
9				
10				

PROYECTISTAS CIVILES ASOCIADOS PROYECTO: CONJUNTO PARQUE REAL CONTENIDO: COLUMNAS TORRE A Y TORRE B		DISEÑADOR: J. R. S. C. A. DISEÑADOR: J. R. S. C. A. FECHA: 16 de mayo 1982 VERSION: 14/16
--	--	--


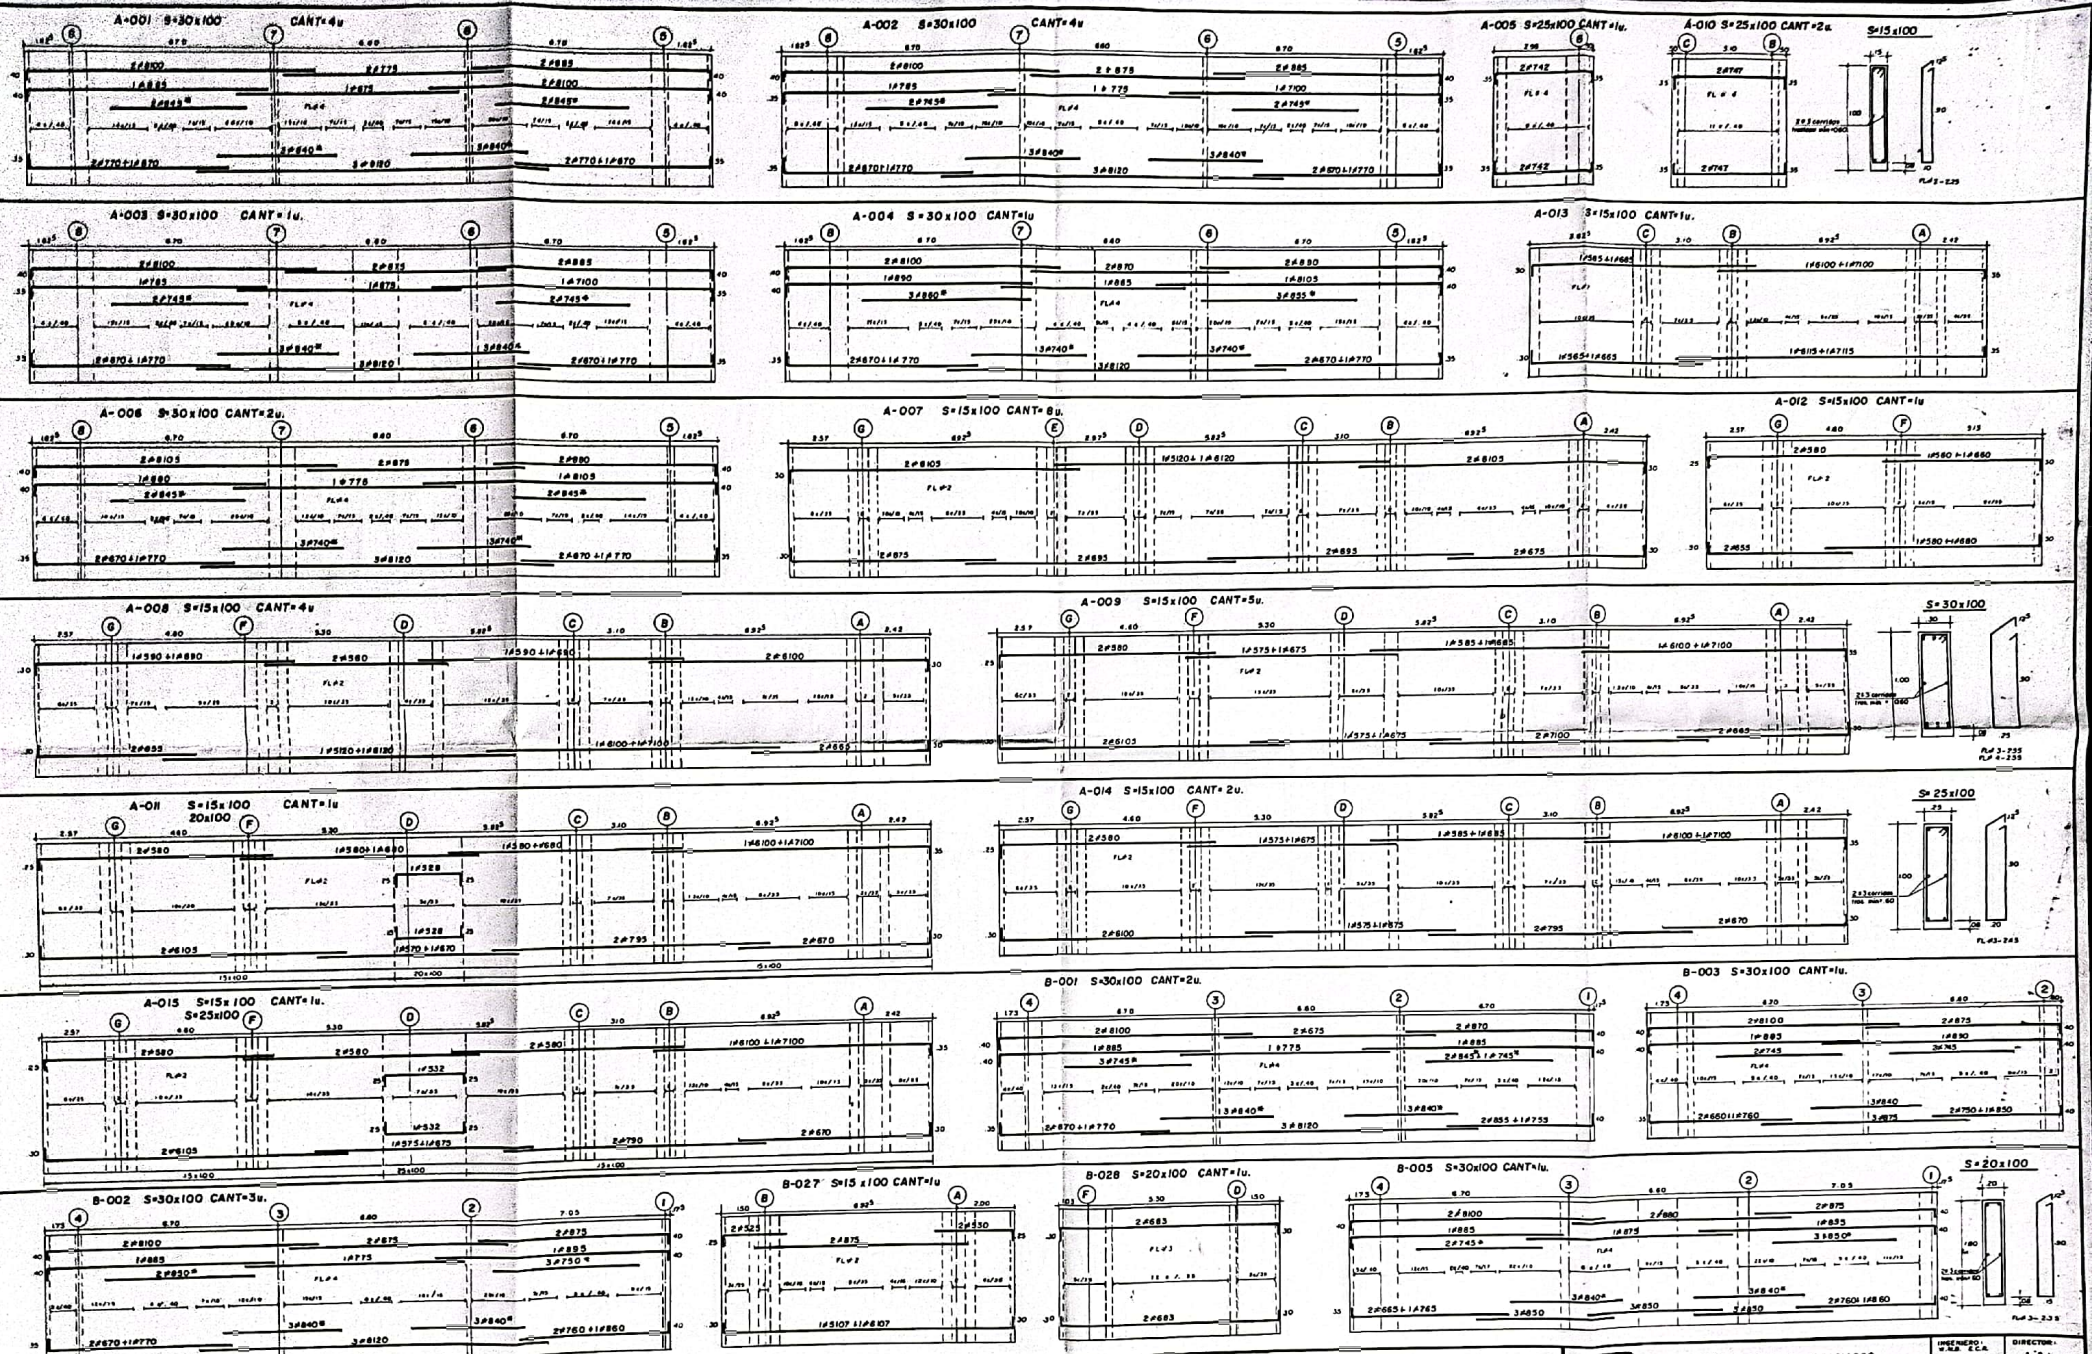


PROYECTISTAS CIVILES ASOCIADOS		DIRECCION: A.P.L.	
CONJUNTO PARQUE REAL		FECHA: JUNIO 1992	
ELEMENTOS DEL A-001 AL A-015 Y DEL B-001 AL B-028		PLANO: 1/16	
		VER: 1/16	

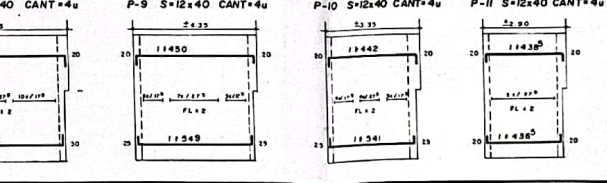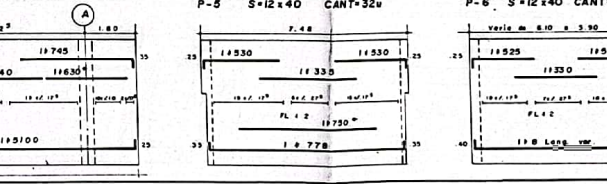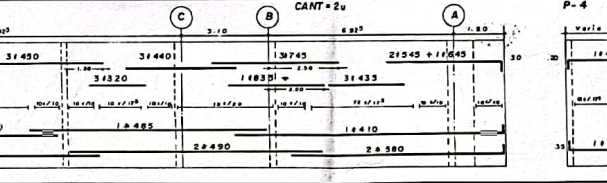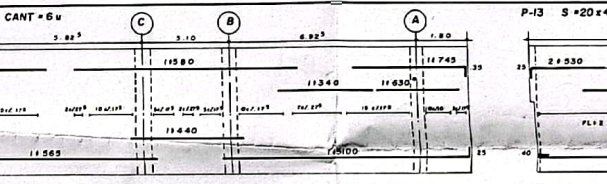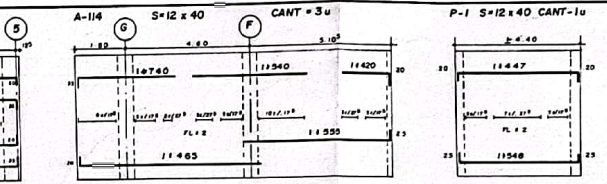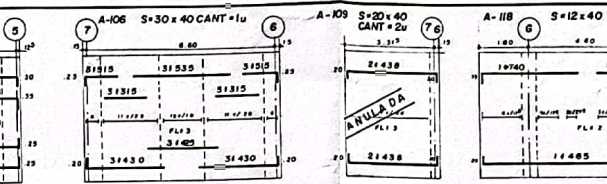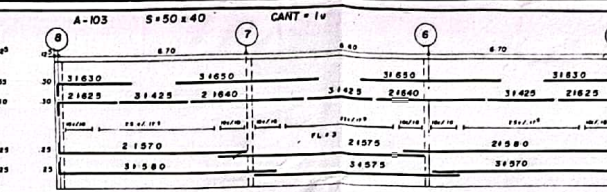

Nº	FECHA	MODIFICACIONES	EJECUTO	ESPECIFICACIONES	NOTA
1	18/07/78	Revisión general.		- F ₁ = 3000 p.s.i. - F ₂ = 60 000 p.s.i.	E ₁ refuerzo indicado con H índice "estructura en paquete"
2	Nov. 4/78	Modificaciones en p.B y P.I. A-94, A-96, A-107, A-118	C.E.T.C.	- F ₃ = 34 000 p.s.i. para 6.50' x 8.10' I/A. - Carga viva = 180 p.s.f.	E ₁ refuerzo indicado con O índice "Muro doblado."

NIVELES Y DISTRIBUCION DE FLEJES	PANTALLAS TIPO-9-(10) CANT=2u 1e/u		PANTALLA TIPO II CANT=1u.	
	DESPIECE	SECCIONES	DESPIECE	SECCION
1.00	1.00	1.00	1.00	1.00
2.00	2.00	2.00	2.00	2.00
3.00	3.00	3.00	3.00	3.00
100.00	100.00	100.00	100.00	100.00

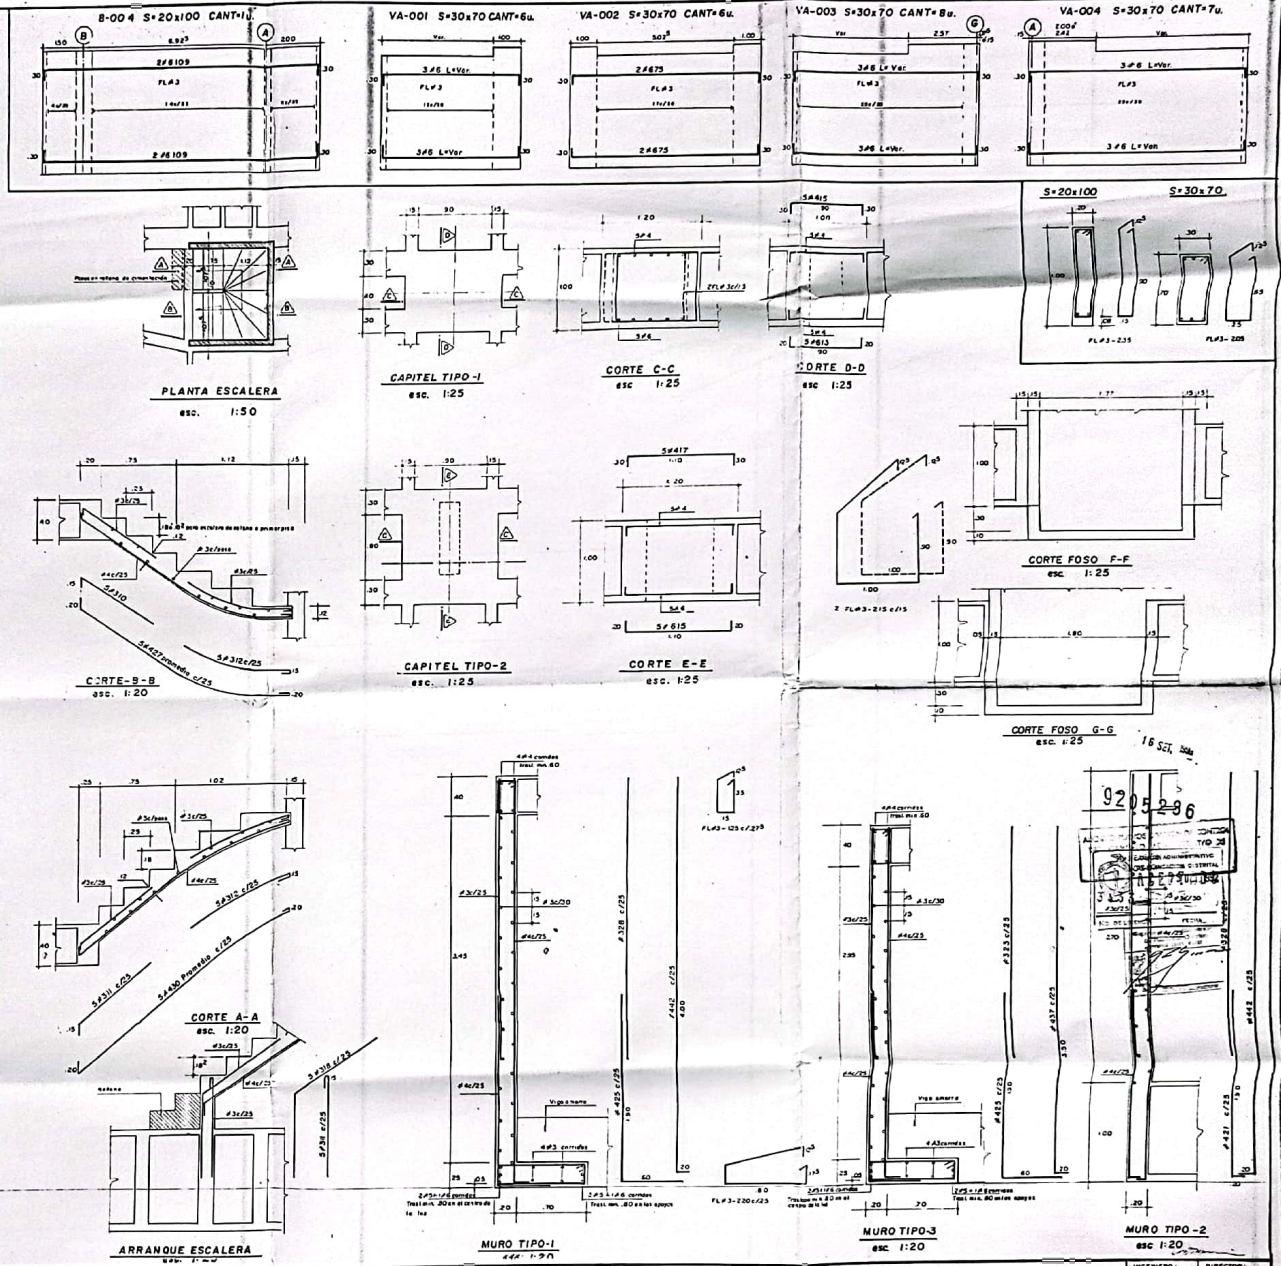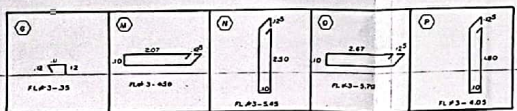

Nº	FECHA	MODIFICACIONES	EJECUTO	ESPECIFICACIONES
1				
2				
PROYECTISTAS CIVILES ASOCIADOS		INGENIERO:	DIRECTOR:
PROYECTO: CONJUNTO PARQUE REAL		DESEÑANTE:	FECHA:
CONTENIDO: PANTALLAS MUROS Y ESCALERAS ELEMENTOS B-004-VA-001 A VA-004		EDICION:	PLANO Nº:
		VERSION:	15/15