



Cimentación sujeta a condiciones de terreno que presente el lote a intervenir. E&S GREEN-BUILD presenta este plano como un bosquejo


PLANTA DE CIMENTACIÓN
Escala 1:50

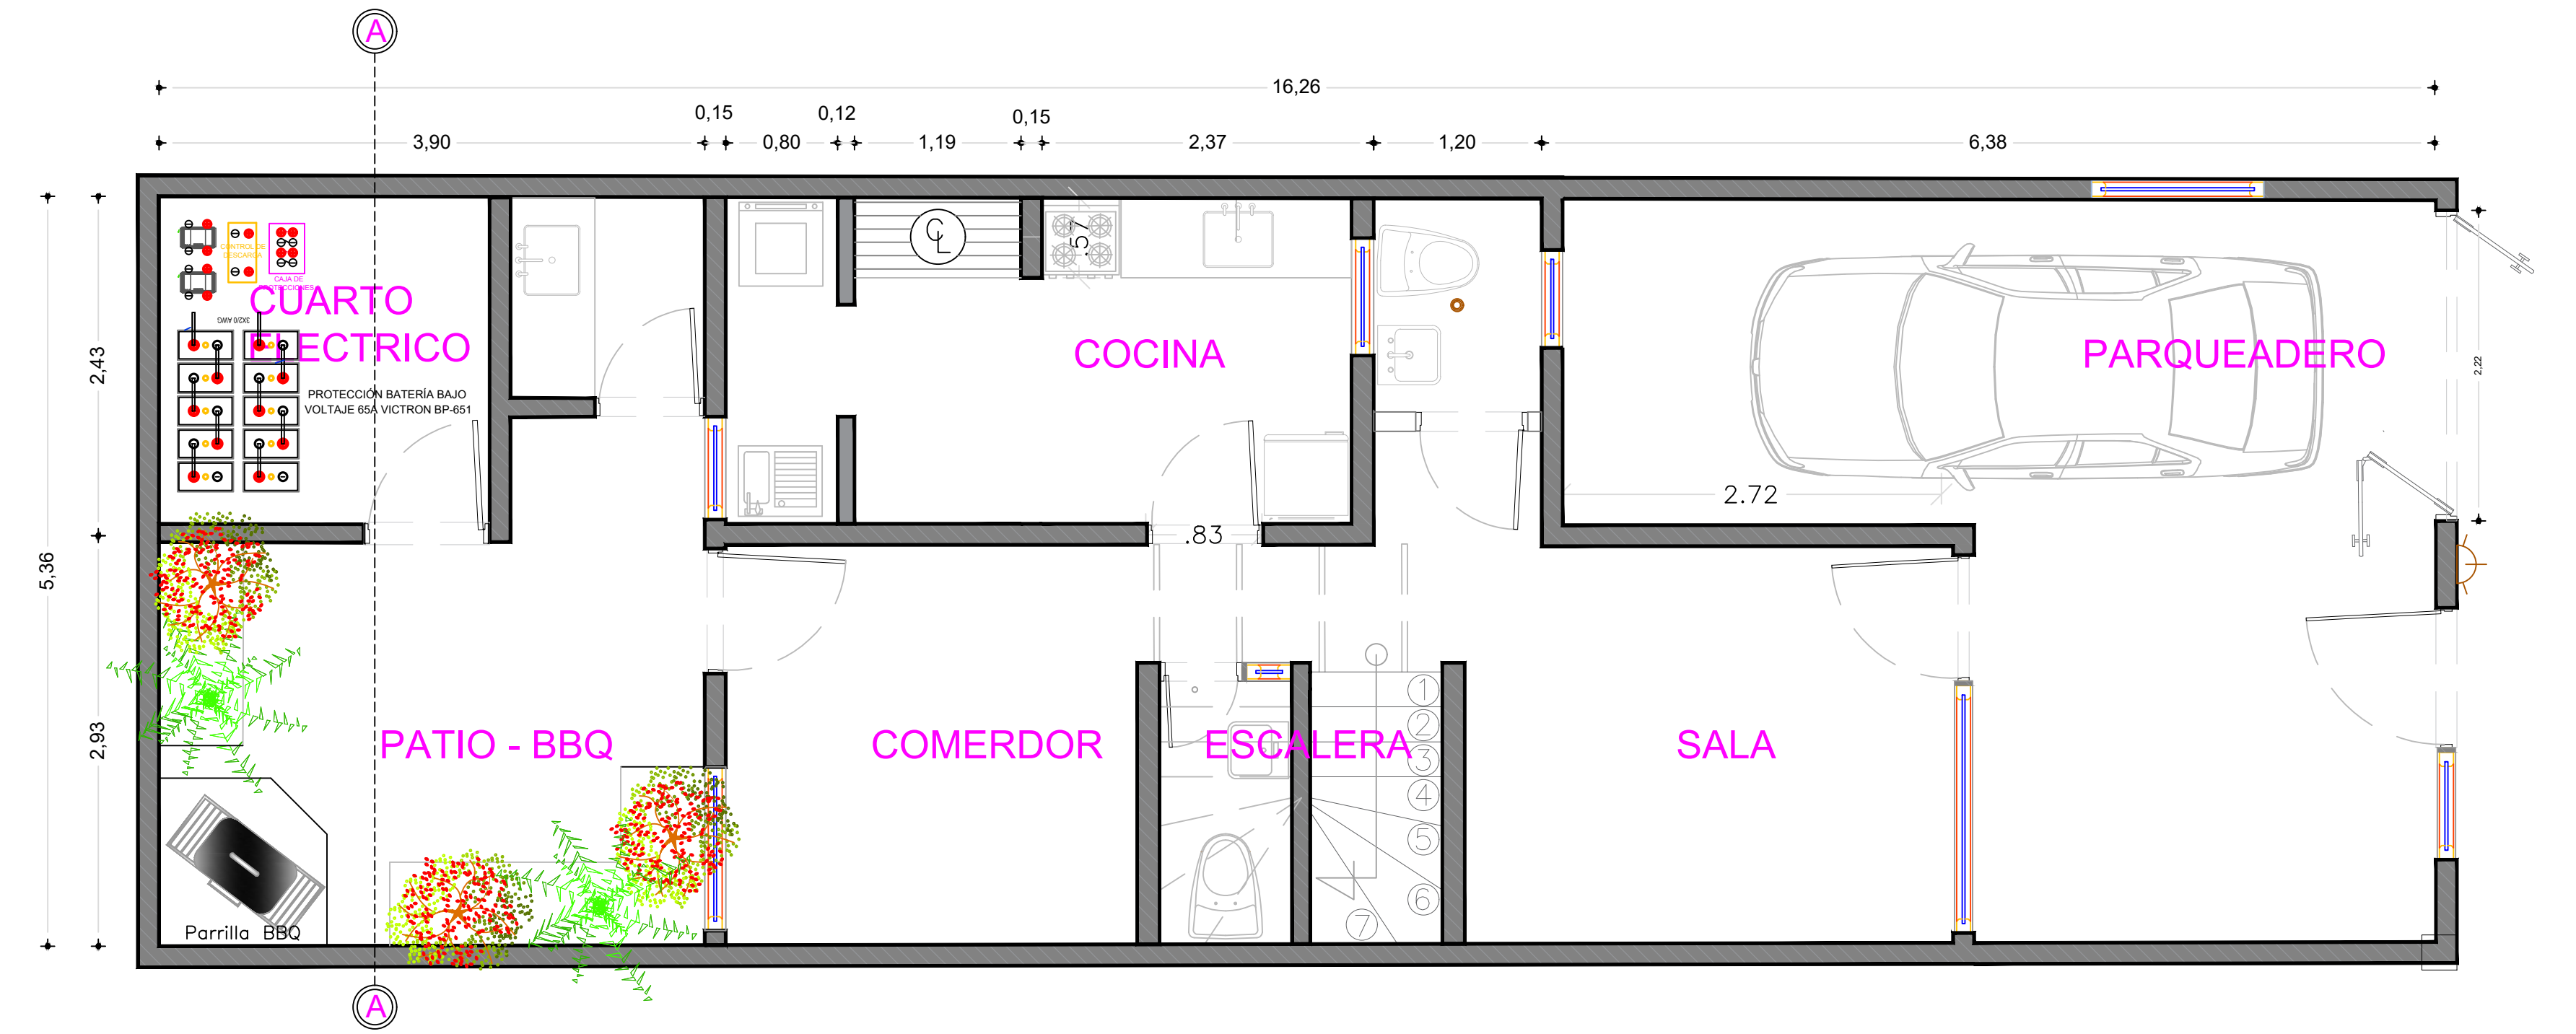

PLANTA ARQUITECTONICA PISO 1
Escala 1:50

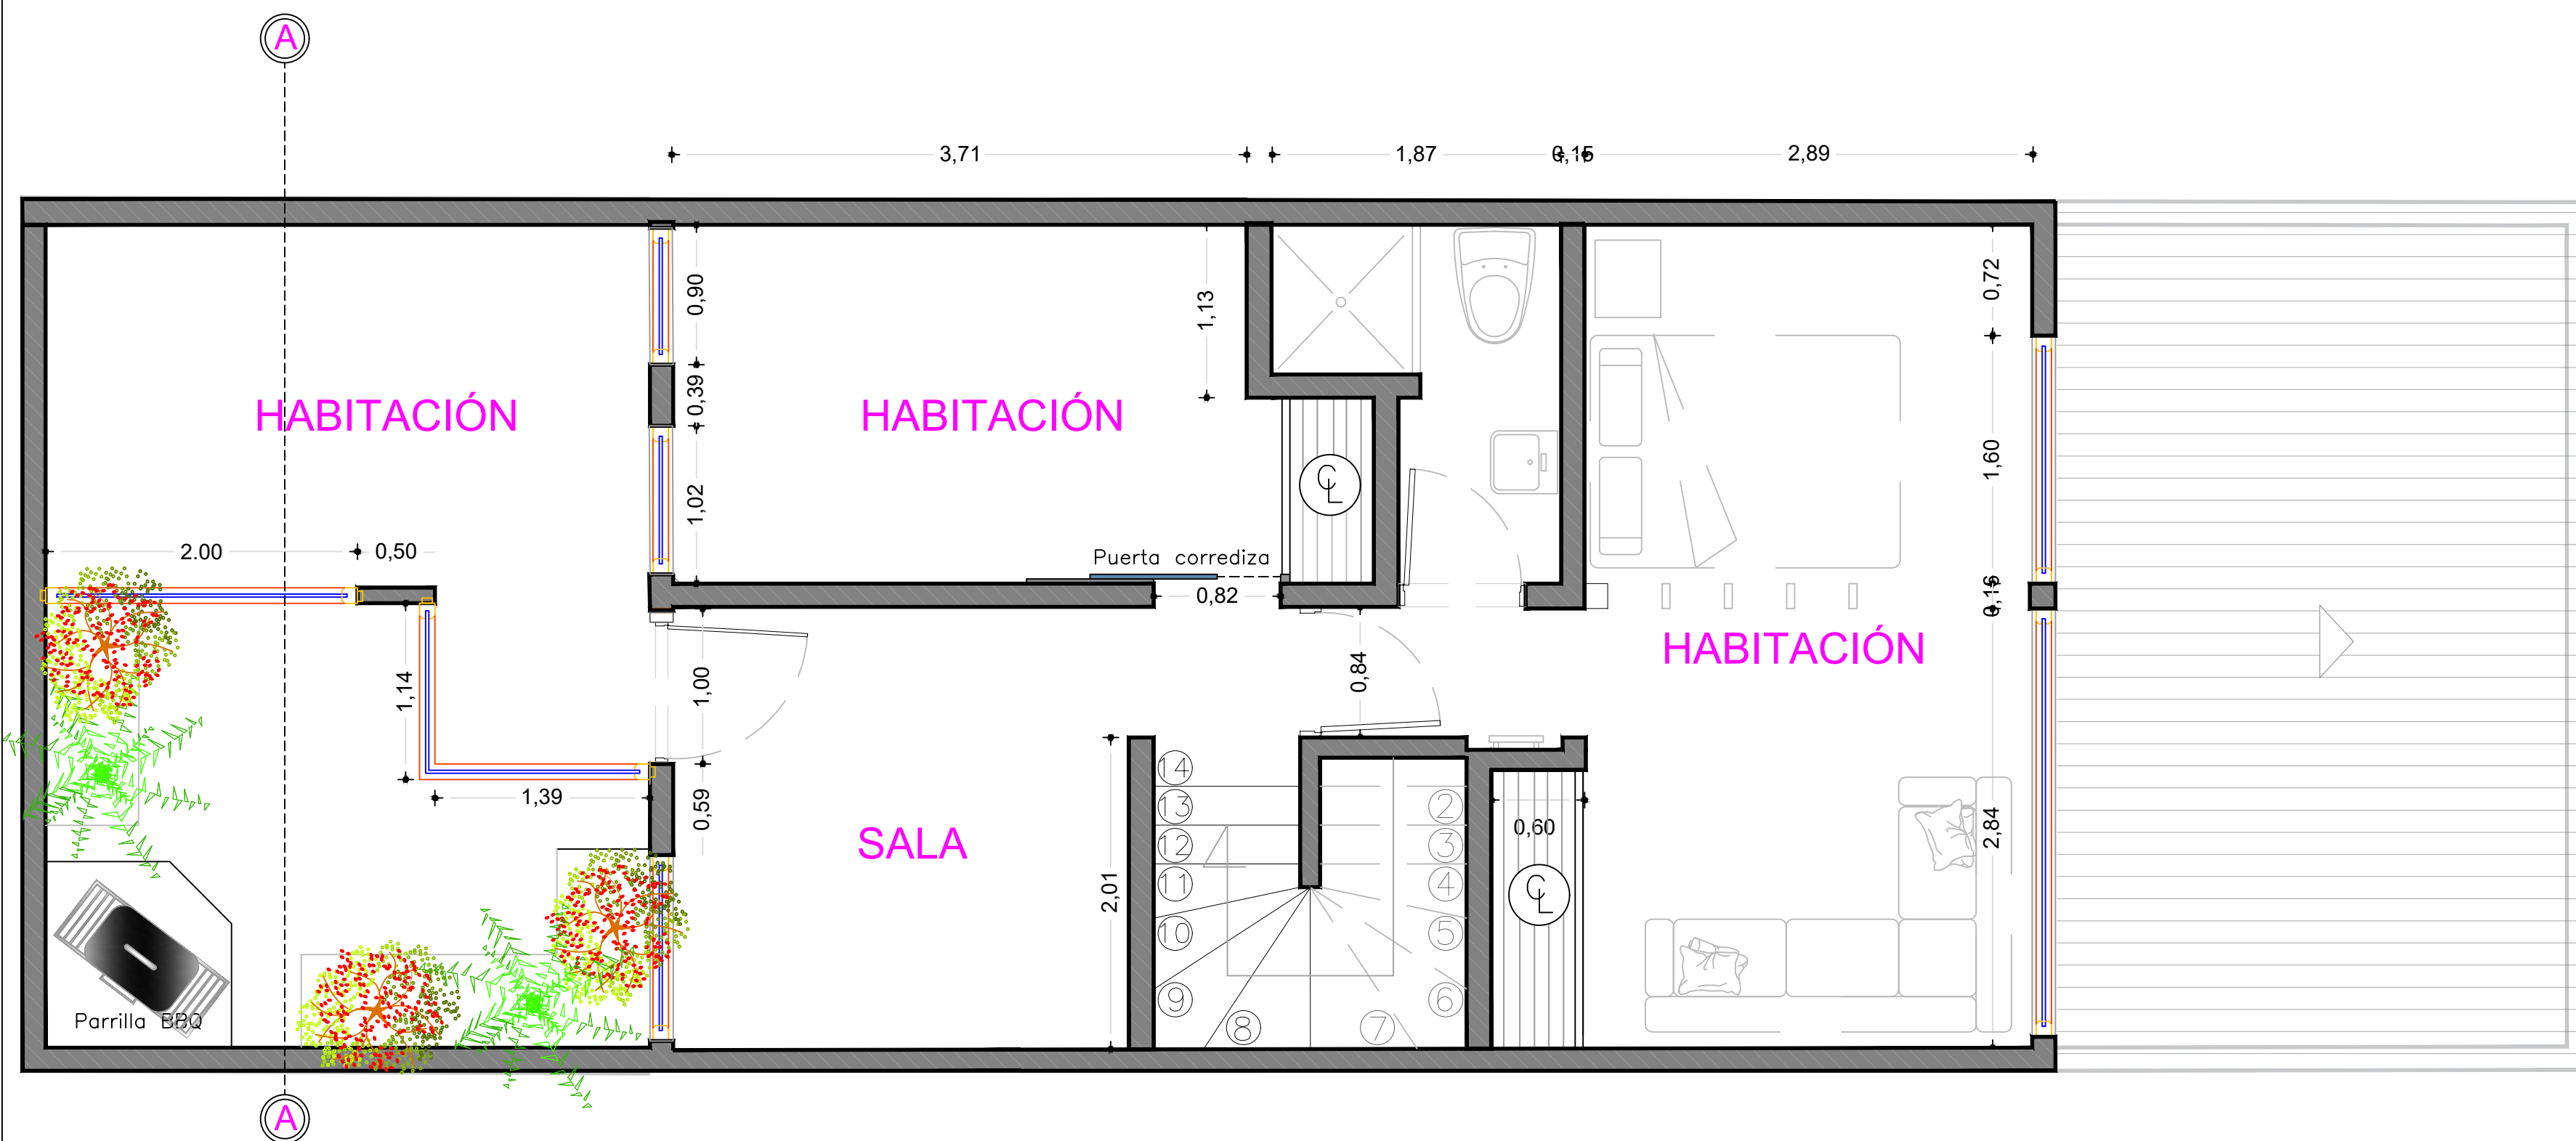

PLANTA ARQUITECTONICA PISO 2
Escala 1:50

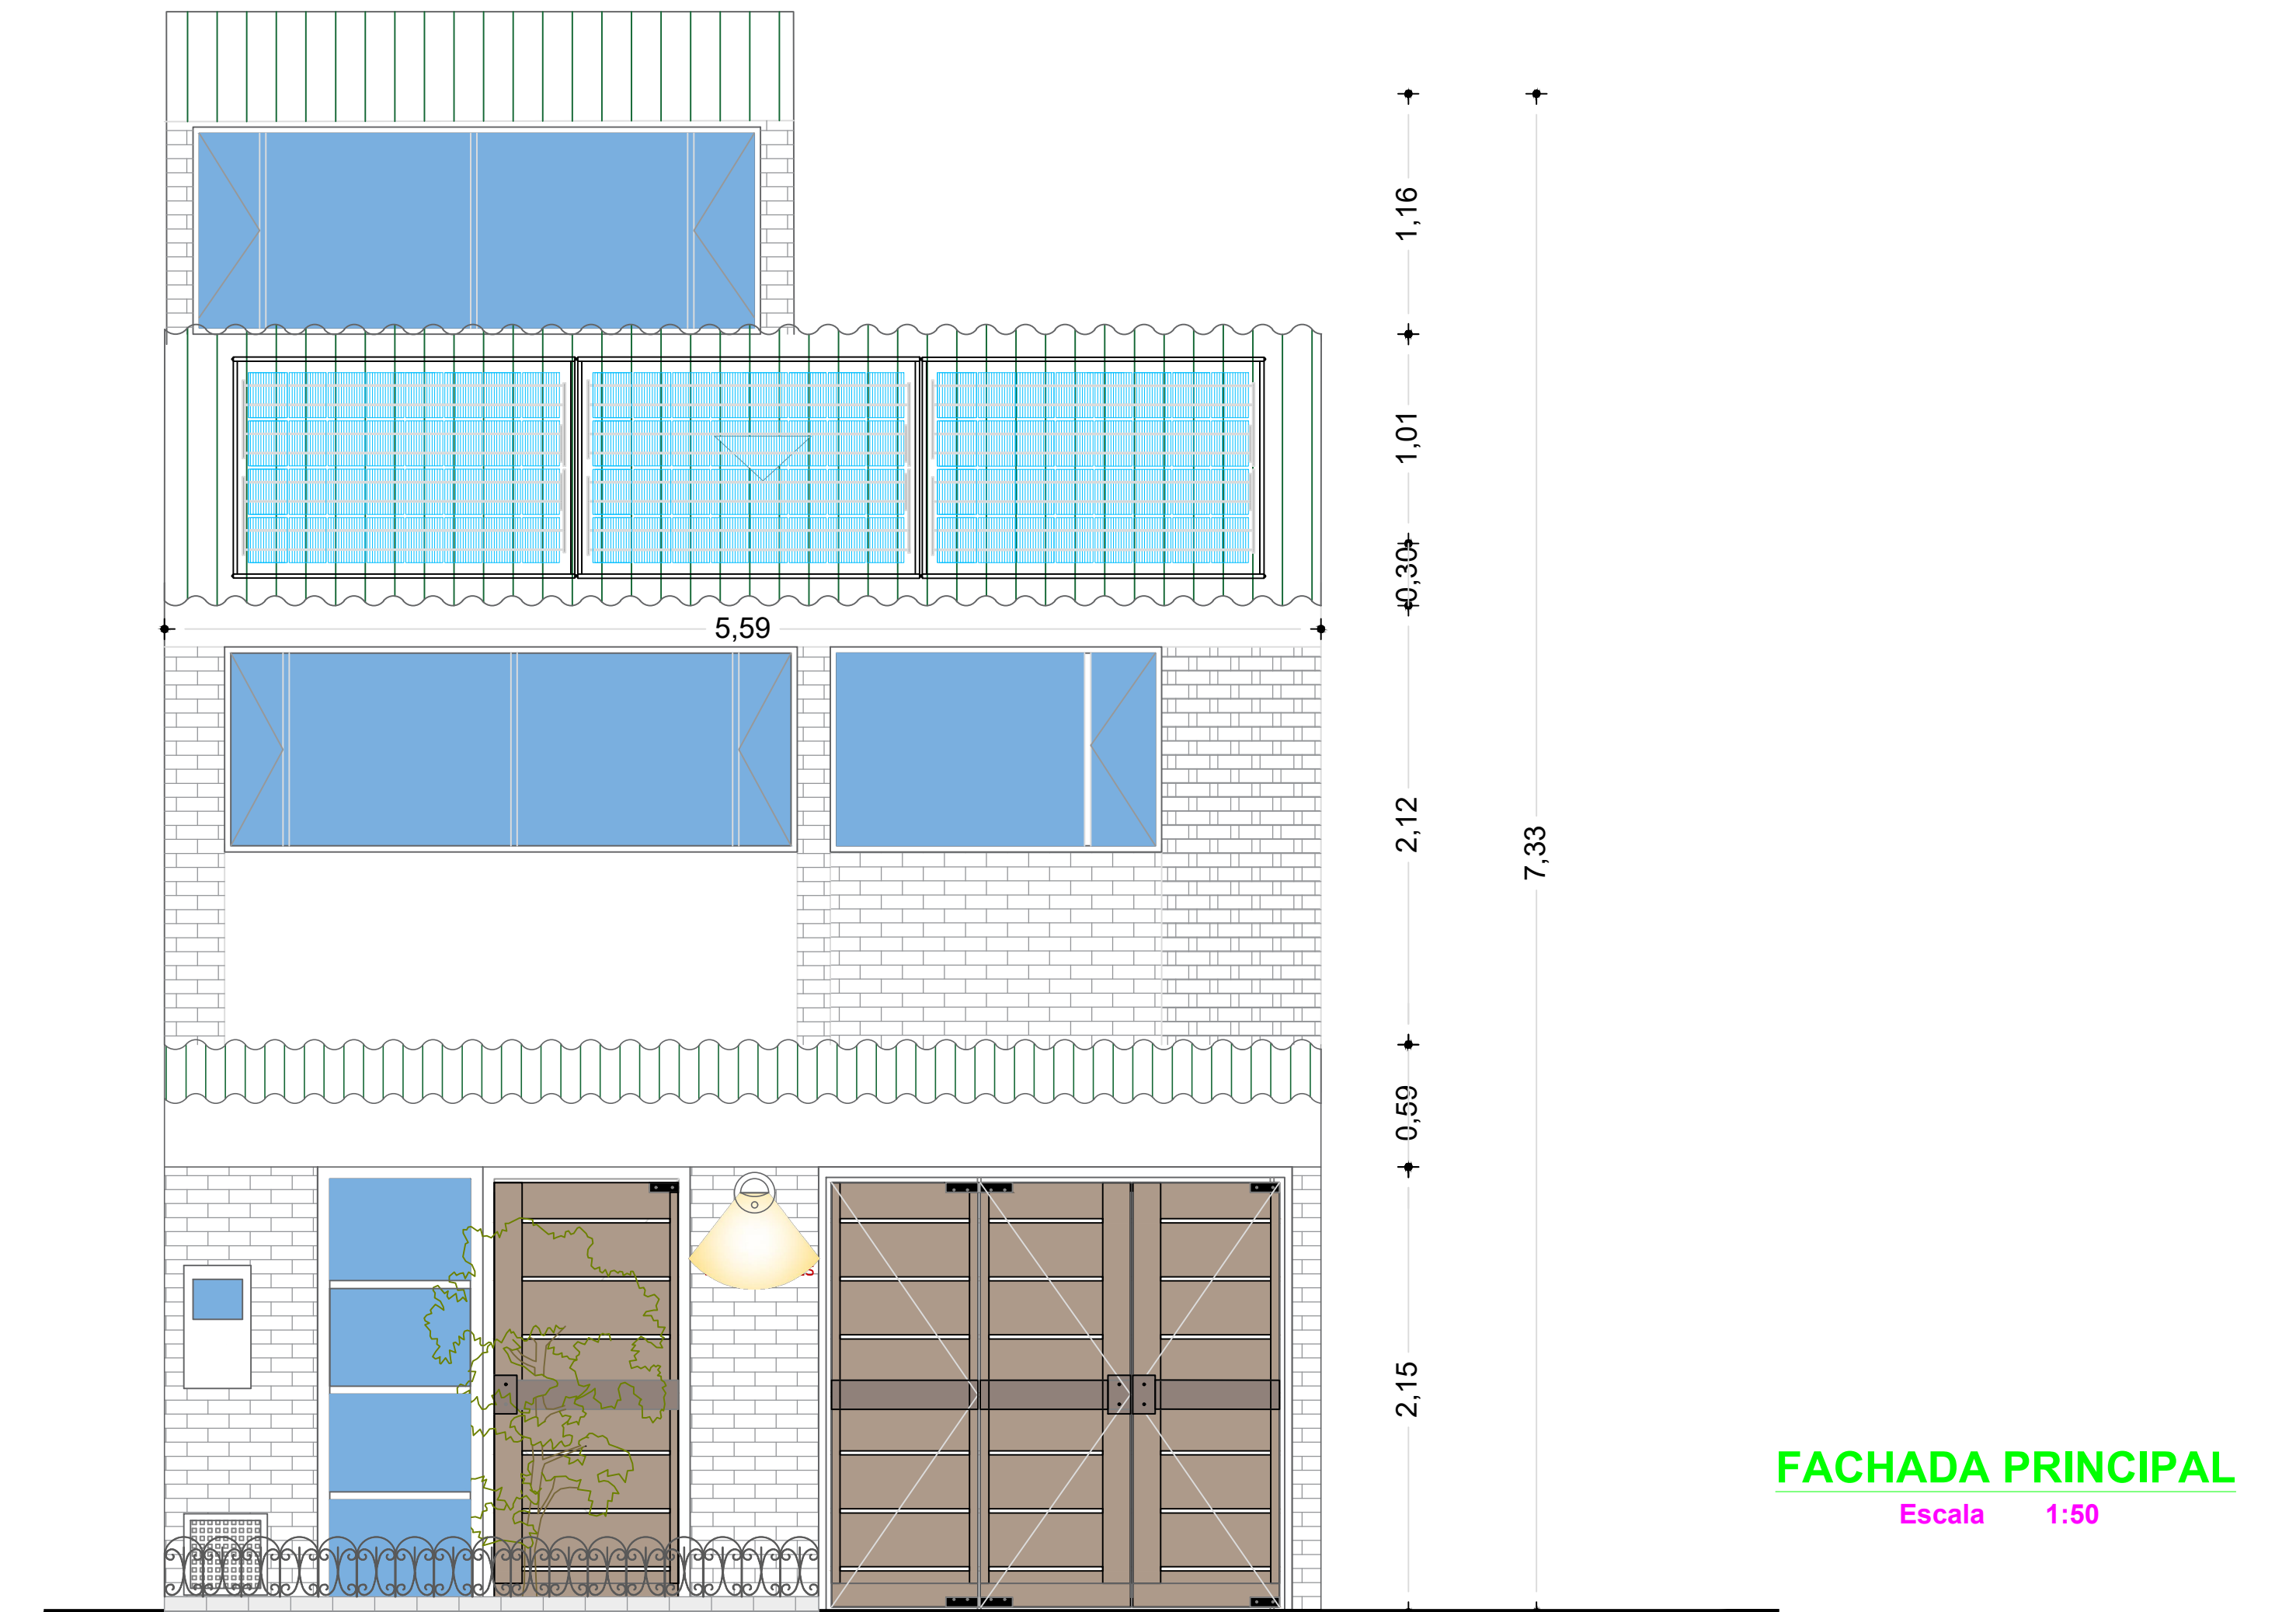

FACHADA PRINCIPAL
Escala 1:50



REPÚBLICA DE COLOMBIA
DEPARTAMENTO DEL META
UNIVERSIDAD SANTO TOMÁS

PROYECTO:

PROTOTIPO DE VIVIENDA UNIFAMILIAR DE UN NIVEL CON ENERGÍA FOTOVOLTAICA


ESTUDIANTES:

EDWAR ALEXIS ZULUAGA
JUAN SEBASTIAN VELÁSQUEZ

LOCALIZACION GEOGRAFICA:

DEPARTAMENTO DEL META
MUNICIPIO DE VILLAVICENCIO

DEPARTAMENTO DEL META

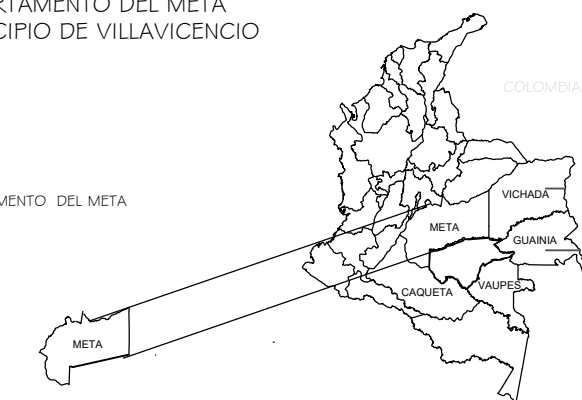

OBSERVACIONES:

DISEÑO:

E&S GREEN-BUILD

Vo. Bo. ARQ. A CARGO:

NOTA DE APROBACION:

DIBUJO:

J.S.V.O.Y.E.A.Z

ESCALA:

Indicadas

FECHA:

2018

ARCHIVO:

PROTOTIPO CASA DE 2 NIVELES

CONTENIDO GENERAL:


CONTENIDO EN GENERAL

CONTENIDO ESPECIFICO:


CIMENTACIÓN - PLANTAS ARQUITECTONICAS - FACHADA PPAL

PLANO:

1 DE 2

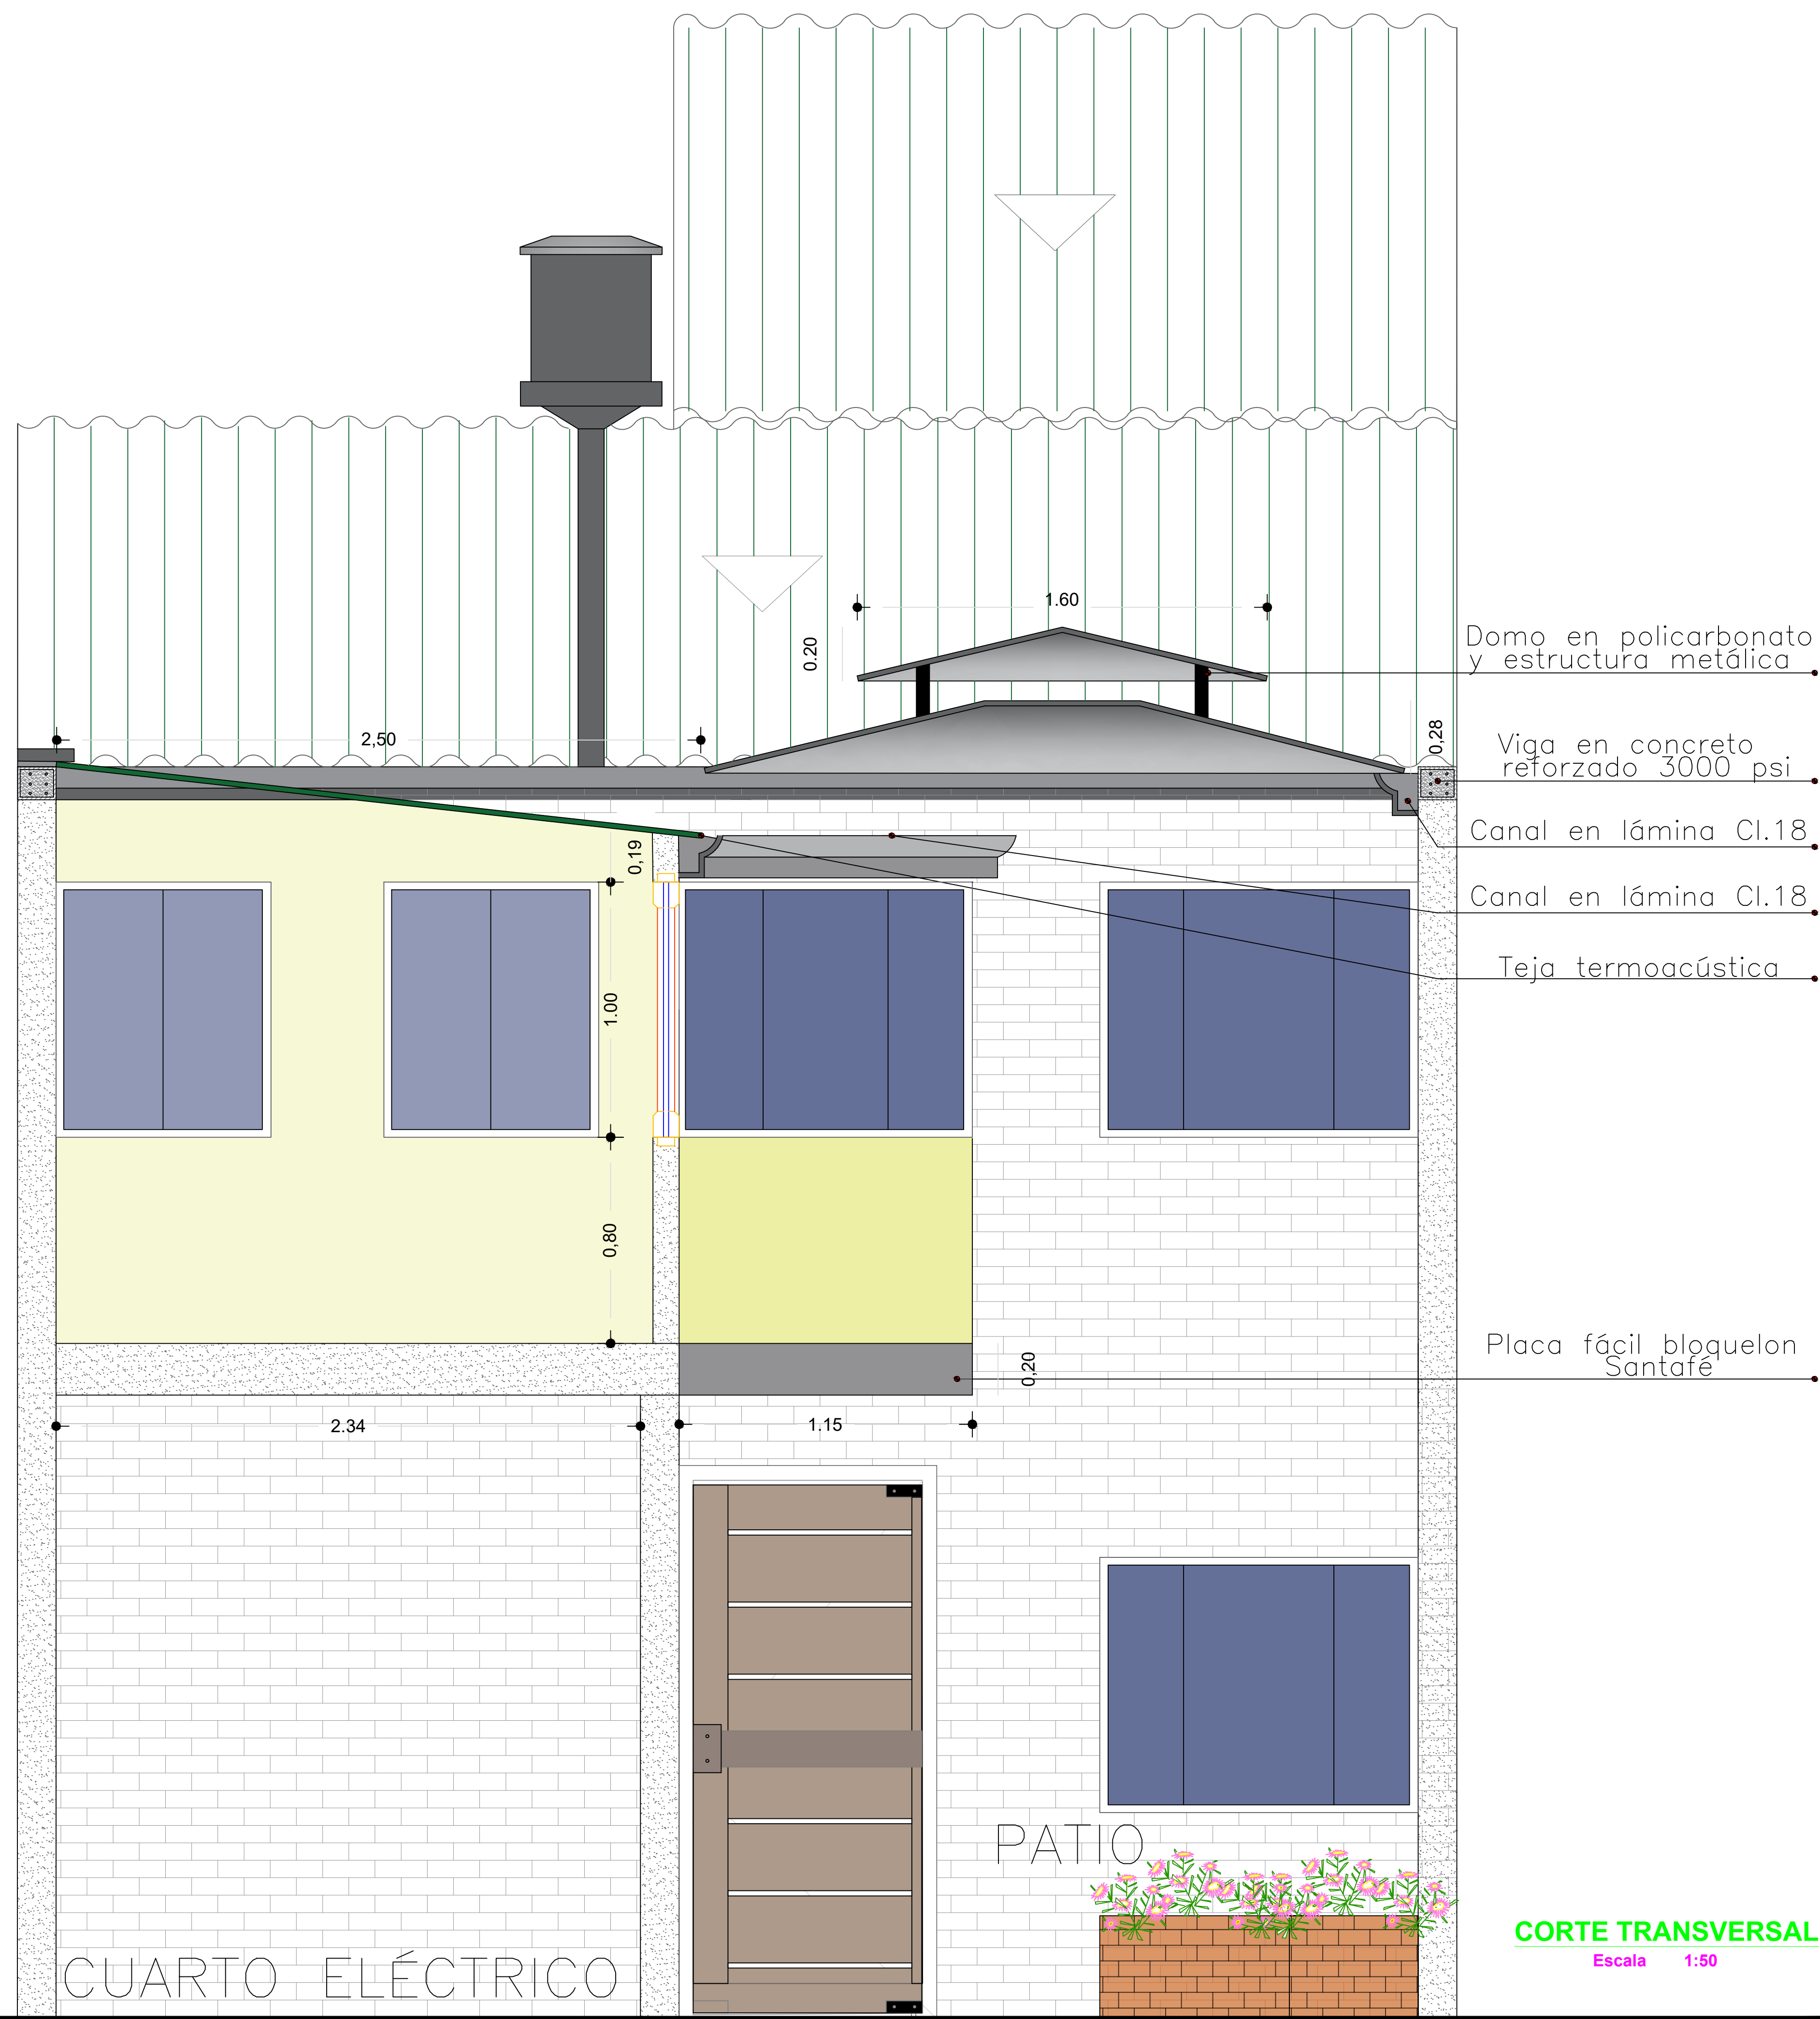

CORTE TRANSVERSAL
Escala 1:50

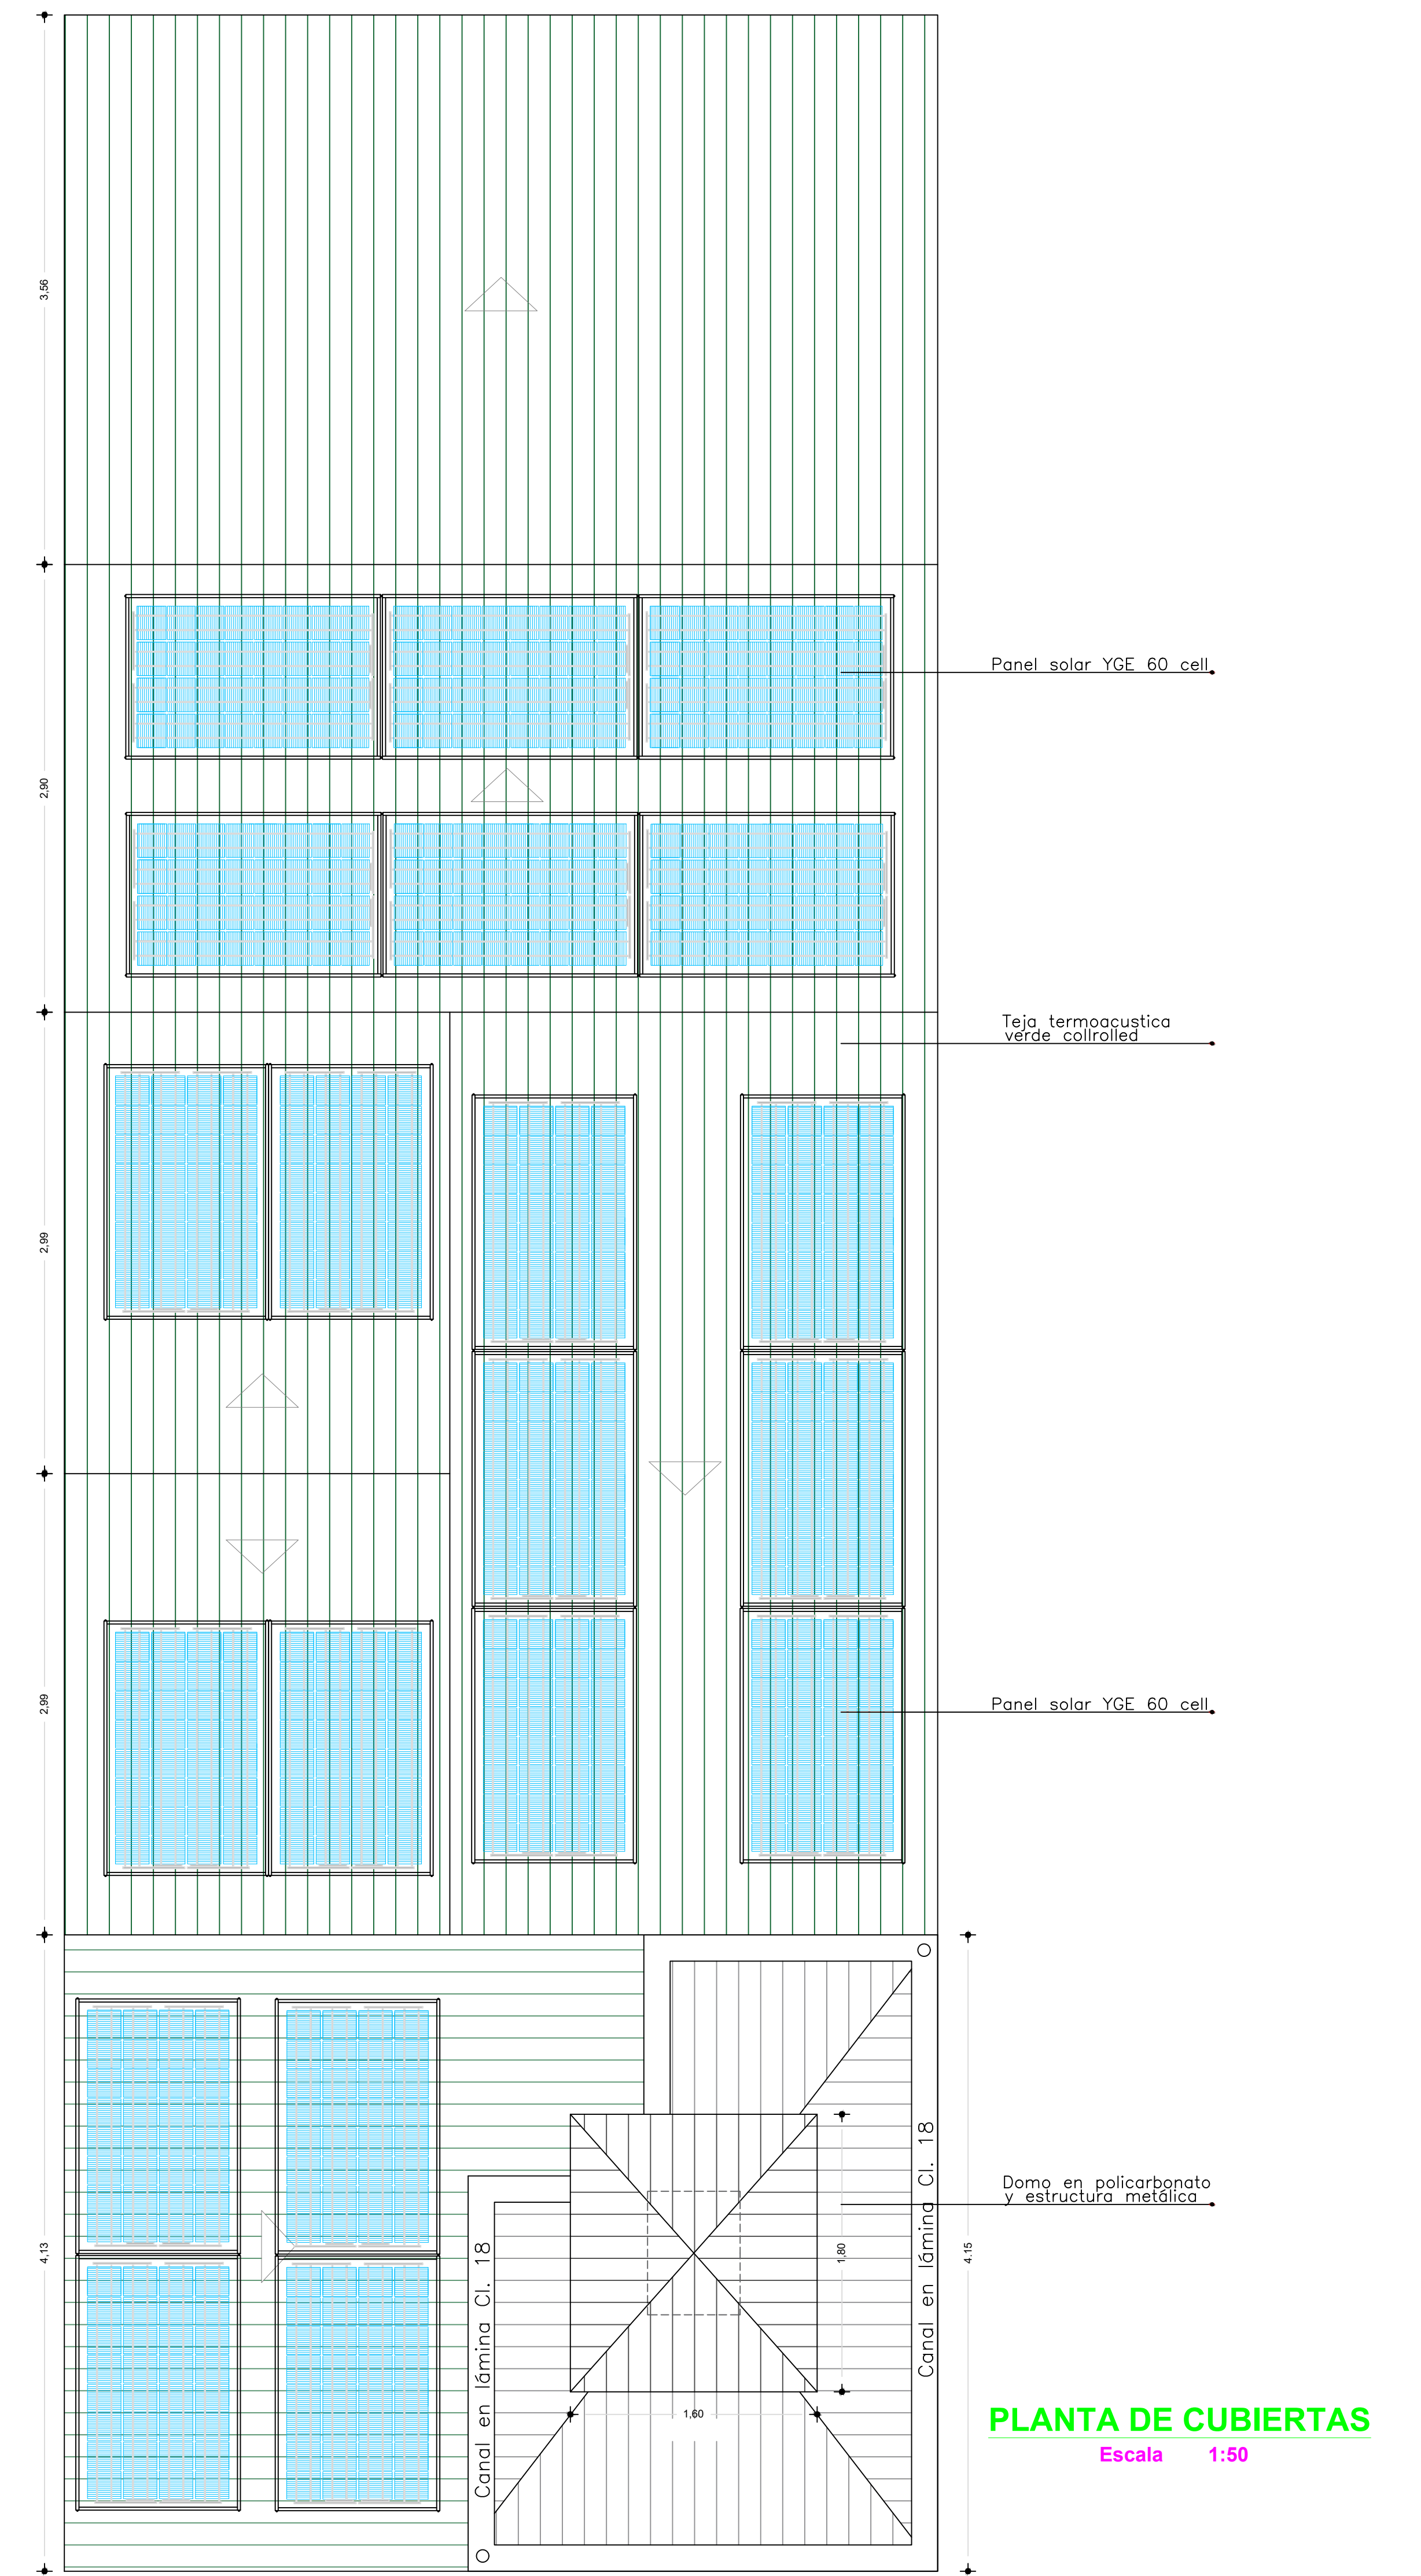

PLANTA DE CUBIERTAS
Escala 1:50



REPÚBLICA DE COLOMBIA
DEPARTAMENTO DEL META
UNIVERSIDAD SANTO TOMÁS

PROYECTO:

PROTOTIPO DE VIVIENDA UNIFAMILIAR DE UN NIVEL CON ENERGÍA FOTOVOLTAICA


ESTUDIANTES:

EDWAR ALEXIS ZULUAGA
JUAN SEBASTIAN VELÁSQUEZ

LOCALIZACION GEOGRAFICA:

DEPARTAMENTO DEL META
MUNICIPIO DE VILLAVICENCIO

DEPARTAMENTO DEL META

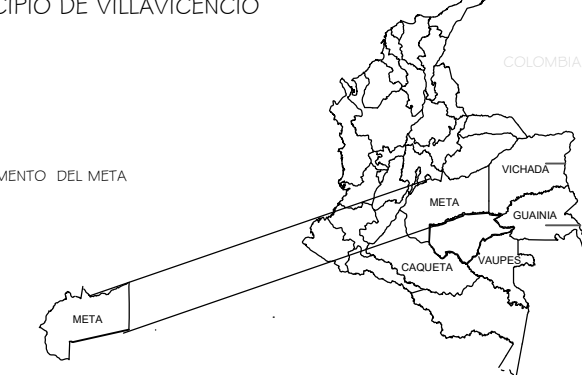


OBSERVACIONES:

DISEÑO:

E&S GREEN-BUILD

Vo. Bo. ARQ. A CARGO:

NOTA DE APROBACION:

 

DIBUJO:

J.S.V.O.Y.E.A.Z

ESCALA:

Indicadas

FECHA:

2018

ARCHIVO:

PROTOTIPO CASA DE 2 NIVELES

CONTENIDO GENERAL:

CONTENIDO ESPECIFICO:

PLANO:

2 DE 2