


CORTE A-A'
ESC..... 1:25

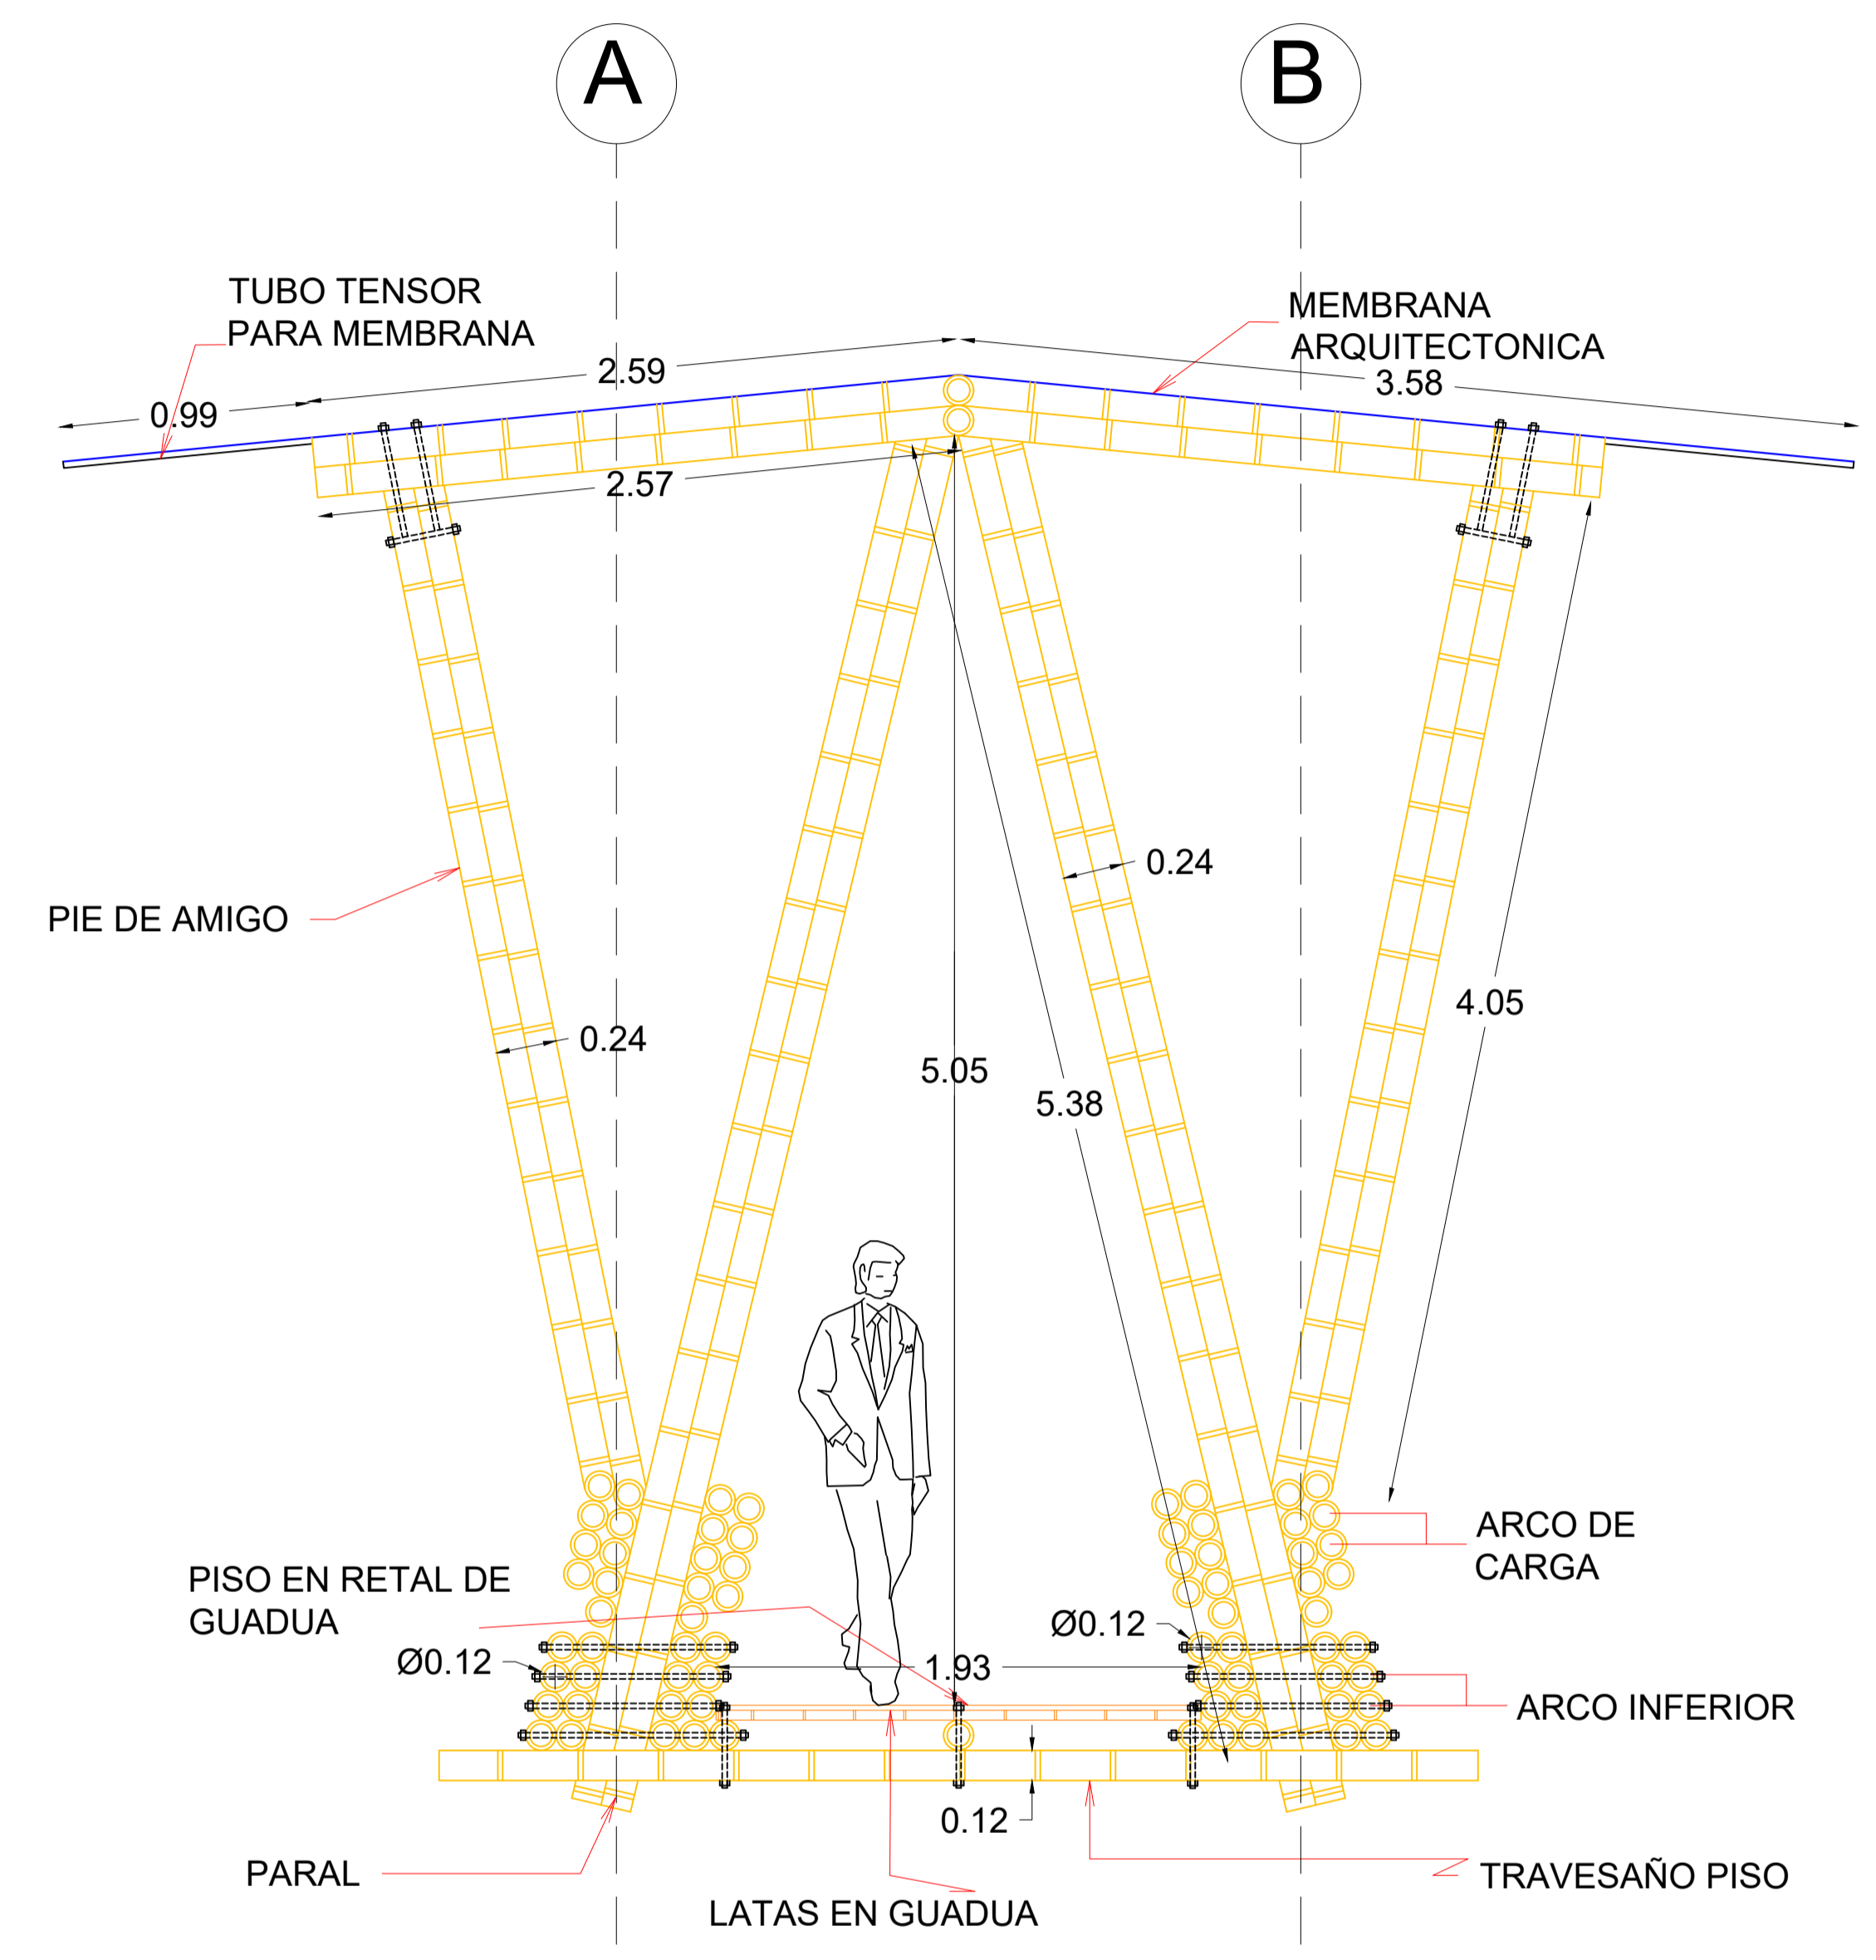

CORTE B-B'
ESC..... 1:25

<p>NOTA: EL DISEÑADOR DE ESTE PROYECTO NO SE RESPONSABILIZA, POR LA MALA INTERPRETACION DE LOS PLANOS, EN LAS FASES POSTERIORES AL DISEÑO DEL PROYECTO.</p>	<p>ELABORÓ: CRISTIAN ALEJANDRO MEJIA L.</p>	<p>Vo Bo DIRECTOR DE PROYECTO: ING. JORGE ENRIQUE FRANCO CARBONEL Mail: 0000-16287-029</p>	<p>M O D I F I C A C I O N E S</p> <table border="1"> <tr><td>I</td><td>MODIFICACION 1</td></tr> <tr><td>II</td><td>MODIFICACION 2</td></tr> <tr><td>III</td><td>MODIFICACION 3</td></tr> <tr><td>IV</td><td>MODIFICACION 4</td></tr> <tr><td>V</td><td>MODIFICACION 5</td></tr> <tr><td>VI</td><td>MODIFICACION 6</td></tr> <tr><td>VII</td><td>MODIFICACION 7</td></tr> <tr><td>VIII</td><td>MODIFICACION 8</td></tr> <tr><td>IX</td><td>MODIFICACION 9</td></tr> </table>	I	MODIFICACION 1	II	MODIFICACION 2	III	MODIFICACION 3	IV	MODIFICACION 4	V	MODIFICACION 5	VI	MODIFICACION 6	VII	MODIFICACION 7	VIII	MODIFICACION 8	IX	MODIFICACION 9	<p>PROYECTO: PROYECTO DE GRADO: PREDISEÑO DE LA SUPERESTRUCTURA PARA PUENTE PEATONAL EN GUADUA, EN EL KILÓMETRO 48+500 DE LA AUTOPISTA BOGOTÁ VILLETÁ</p>	<p>CONTIENE: CORTE A-A CORTE B-B</p>	<p>REFERENCIA: REFERENCIA</p>	<p>PLANCHA No. 6 DE 8</p>
	I	MODIFICACION 1																							
II	MODIFICACION 2																								
III	MODIFICACION 3																								
IV	MODIFICACION 4																								
V	MODIFICACION 5																								
VI	MODIFICACION 6																								
VII	MODIFICACION 7																								
VIII	MODIFICACION 8																								
IX	MODIFICACION 9																								
	<p>Vo Bo PAR ACADEMICO: ING. RICARDO CORREA URIBE Msc</p>	<p>ESCALA: 1:25</p>				<p>FECHA OCTUBRE DE 2018</p>																			