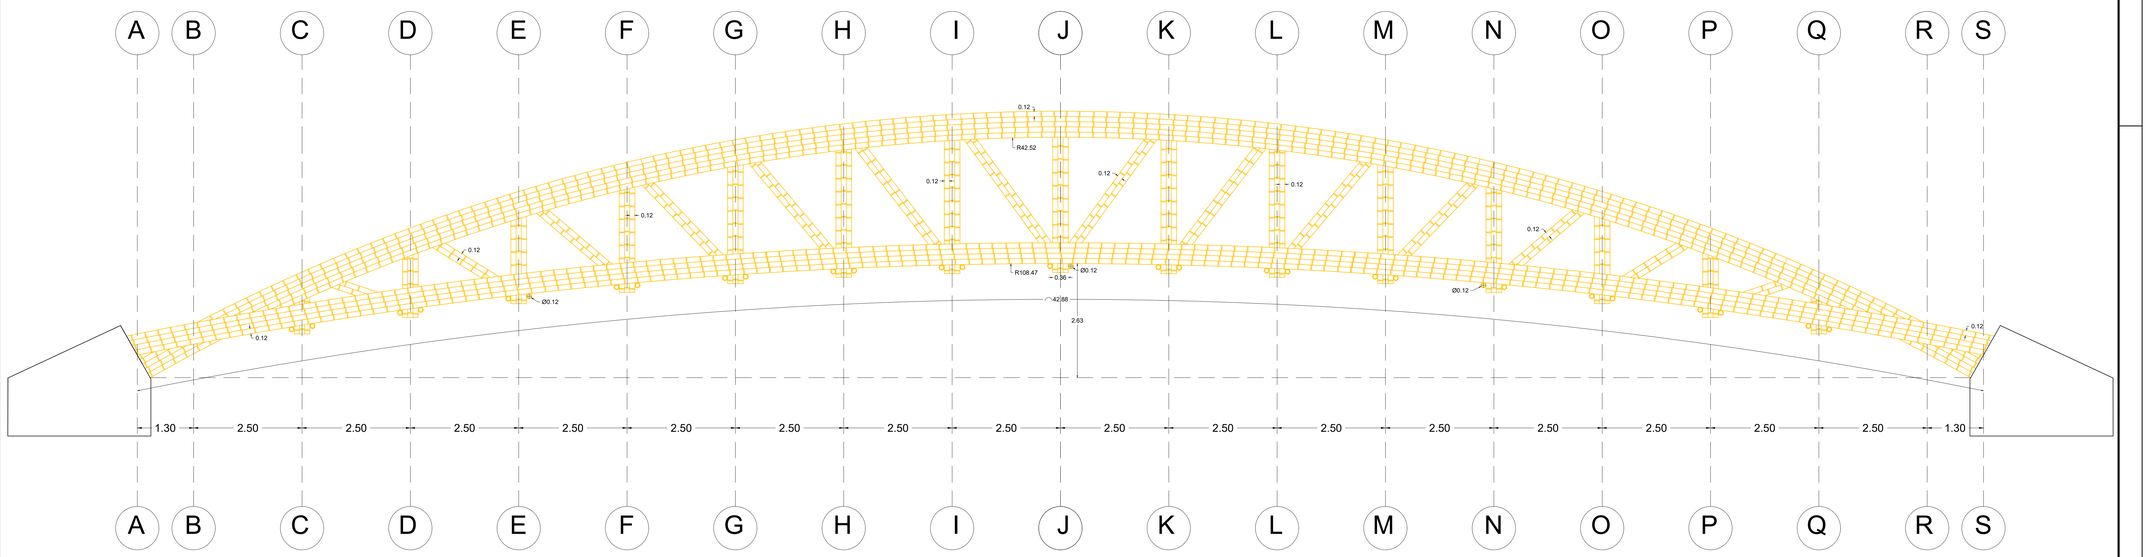

ARCO DE CARGA

ESC.....1:50

.\.\.\documentos\drive\trabajos ustaj\jorge enrique carbonell\puente en guadua tesis\logo2.jpeg

.\.\.\documentos\drive\trabajos ustaj\jorge enrique carbonell\puente en guadua tesis\logo2.jpeg

NOTA:
EL DISEÑADOR DE ESTE PROYECTO NO SE RESPONSABILIZA, POR LA MALA INTERPRETACION DE LOS PLANOS, EN LAS FASES POSTERIORES AL DISEÑO DEL PROYECTO.

ELABORÓ:
CRISHTIAN ALEJANDRO MEJIA L.

Vo Bo PAR ACADEMICO:
ING. RICARDO CORREA URIBE
Mat.:

Vo Bo DIRECTOR DE PROYECTO:
ING. JORGE ENRIQUE FRANCO CARBONELL
Mat.: 00000-18087 CND

ESCALA:
1:50

MODIFICACIONES

I	MODIFICACION1
II	MODIFICACION2
III	MODIFICACION3
IV	MODIFICACION4
V	MODIFICACION5
VI	MODIFICACION6
VII	MODIFICACION7
VIII	MODIFICACION8
IX	MODIFICACION9

PROYECTO:
PROYECTO DE GRADO:
PREDISEÑO DE LA SUPERESTRUCTURA PARA PUENTE PEATONAL EN GUADUA, EN EL KILÓMETRO 48+500 DE LA AUTOPISTA BOGOTÁ VILLETA

CONTIENE:
ARCO DE CARGA

REFERENCIA:
REFERENCIA

ARCHIVO AUTOCAD:

PLANCHA No.
4 DE 8

FECHA
OCTUBRE DE 2018