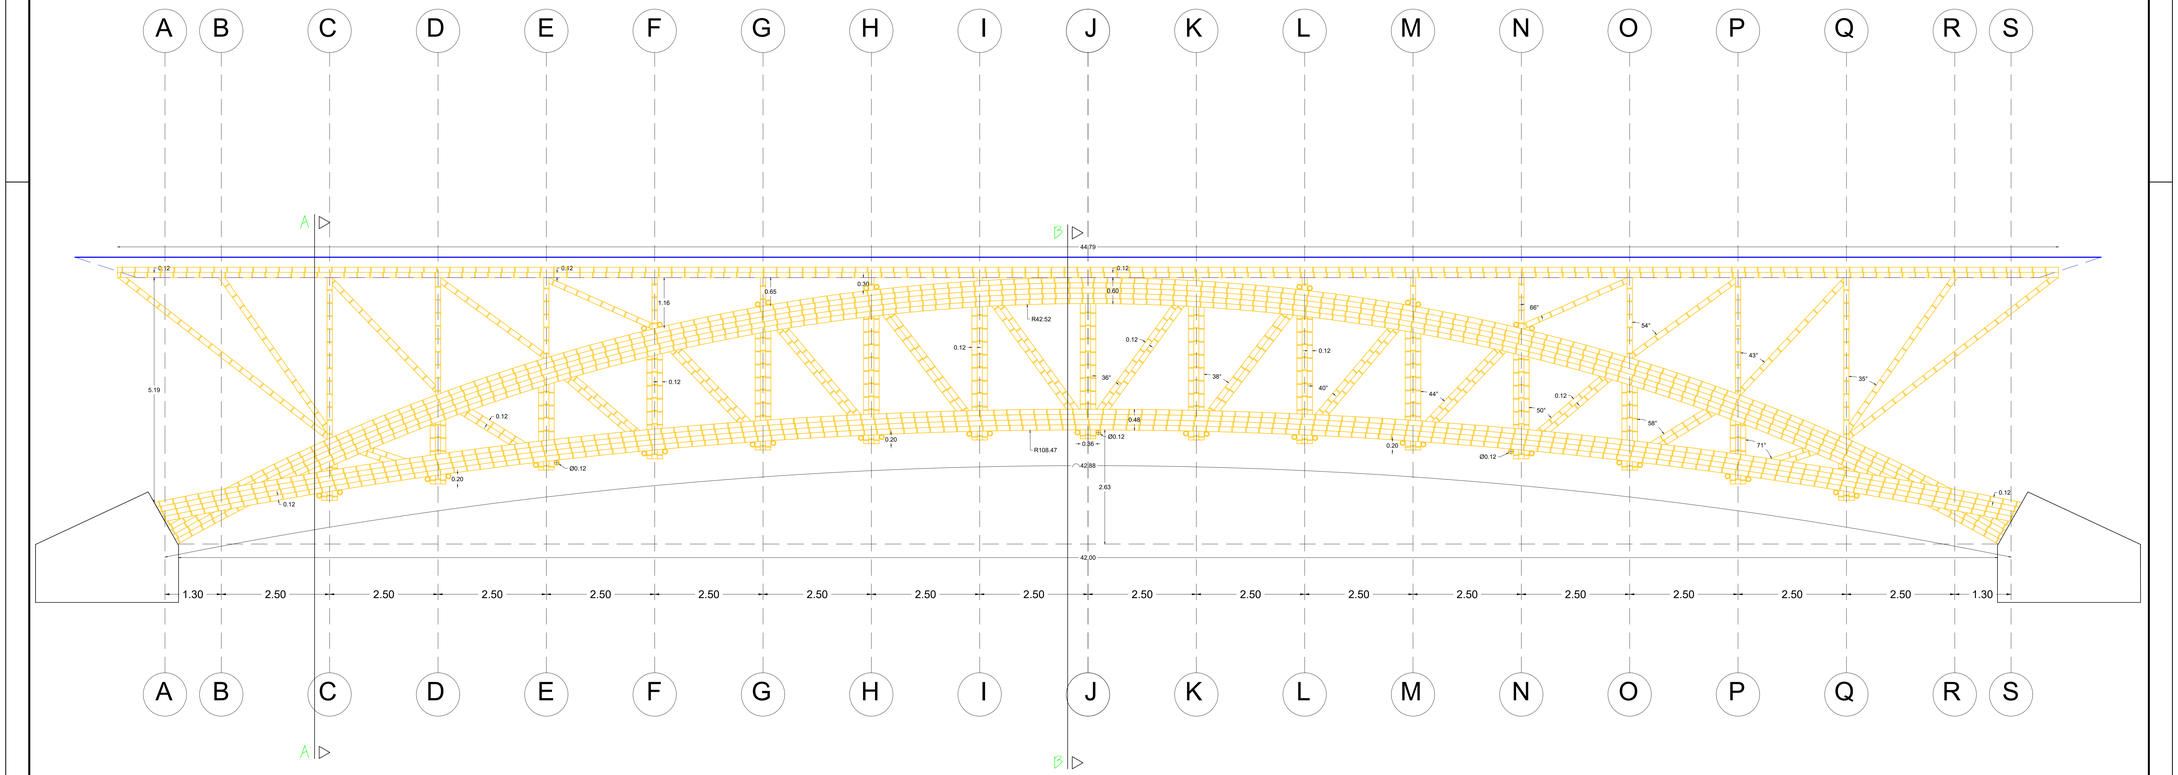

ALZADO ESTRUCTURAL

ESC.....1:50

\\.\documentos\trabajos usta\jorge enrique carbonell\puente en guadua tesis\logo.jpg	\\.\documentos\trabajos usta\jorge enrique carbonell\puente en guadua tesis\logo2.jpg NOTA: EL DISEÑADOR DE ESTE PROYECTO NO SE RESPONSABILIZA, POR LA MALA INTERPRETACION DE LOS PLANOS. EN LAS FASES POSTERIORES AL DISEÑO DEL PROYECTO.	ELABORÓ: CRISHTIAN ALEJANDRO MEJIA L. Vo Bo PAR ACADEMICO: ING. RICARDO CORREA URIBE Mat.:	Vo Bo DIRECTOR DE PROYECTO: ING. JORGE ENRIQUE FRANCO CARBONELL Mat.: 00000-18087 CND ESCALA: 1:50	M O D I F I C A C I O N E S MODIFICACION1 I MODIFICACION2 II MODIFICACION3 IV MODIFICACION4 V MODIFICACION5 VI MODIFICACION6 VII MODIFICACION7 VIII MODIFICACION8 IX MODIFICACION9	PROYECTO: PROYECTO DE GRADO: PREDISEÑO DE LA SUPERESTRUCTURA PARA PUENTE PEATONAL EN GUADUA, EN EL KILÓMETRO 48+500 DE LA AUTOPISTA BOGOTÁ VILLETA	CONTIENE: ALZADO ESTRUCTURAL	REFERENCIA: REFERENCIA ARCHIVO AUTOCAD: FECHA OCTUBRE DE 2018	PLANCHA No. 5 DE 8