



PLANTA EJES Y CIMIENTOS

ESC. 1:30

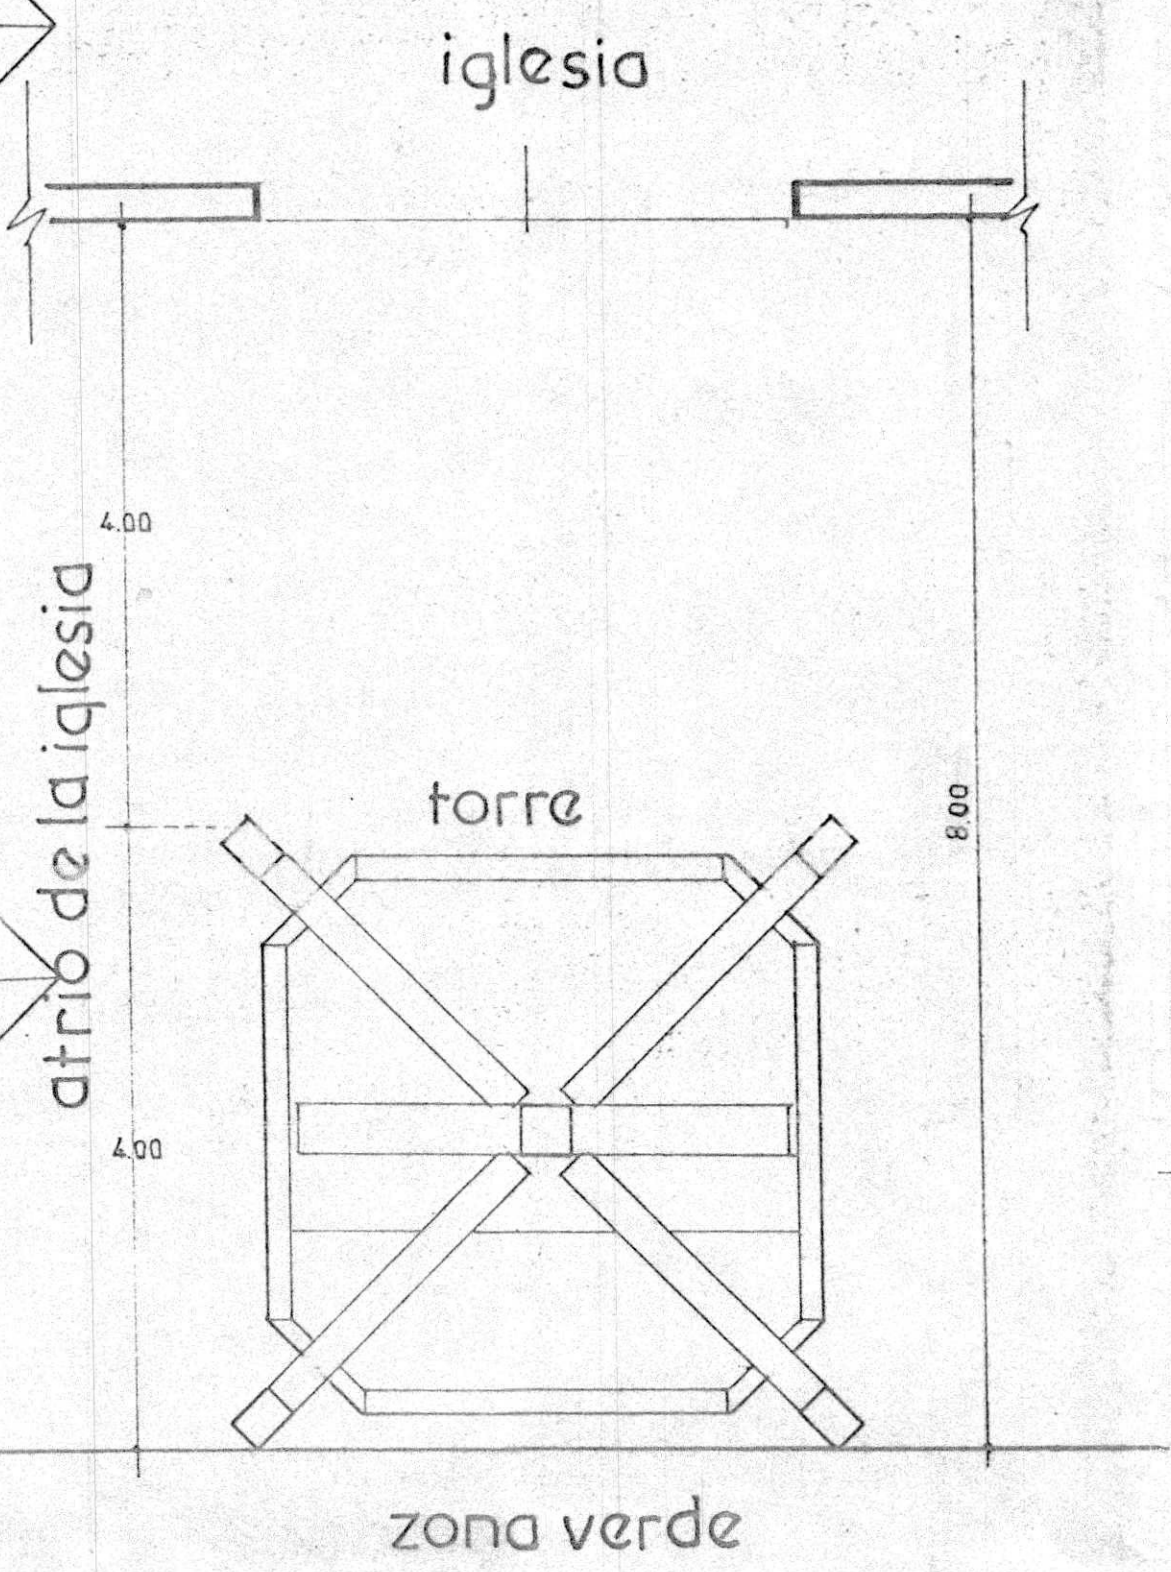


LOCALIZACION

ESC. 1:50

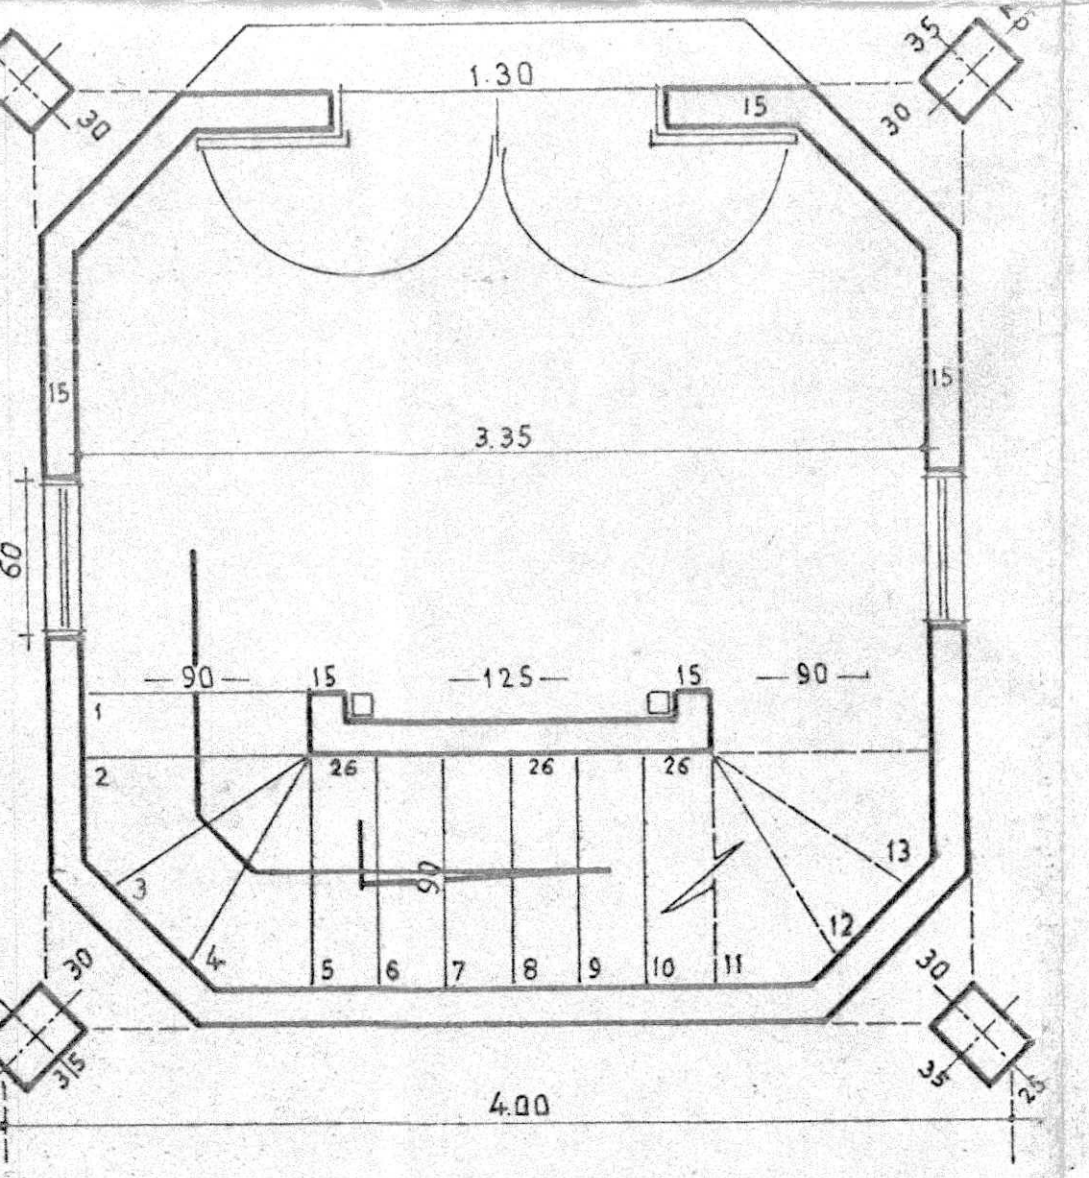


PLANTA PRIMER PISO

ESC. 1:30

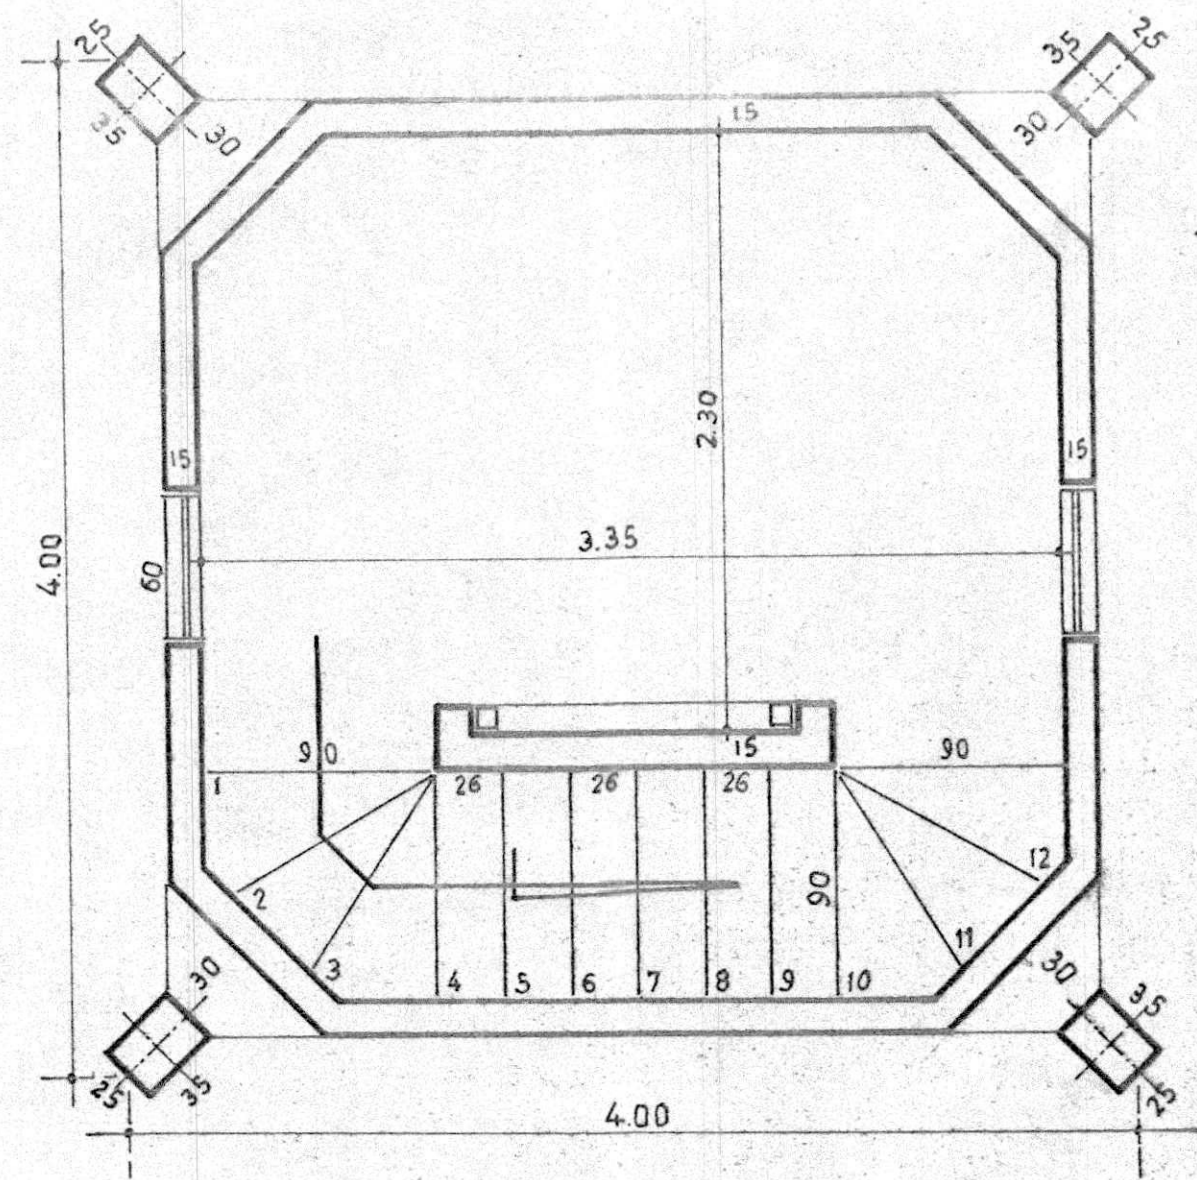


PLANTA TIPO PISOS 2º-3º y 4º

area de construcción 1º a 5º piso: 68.80 M²

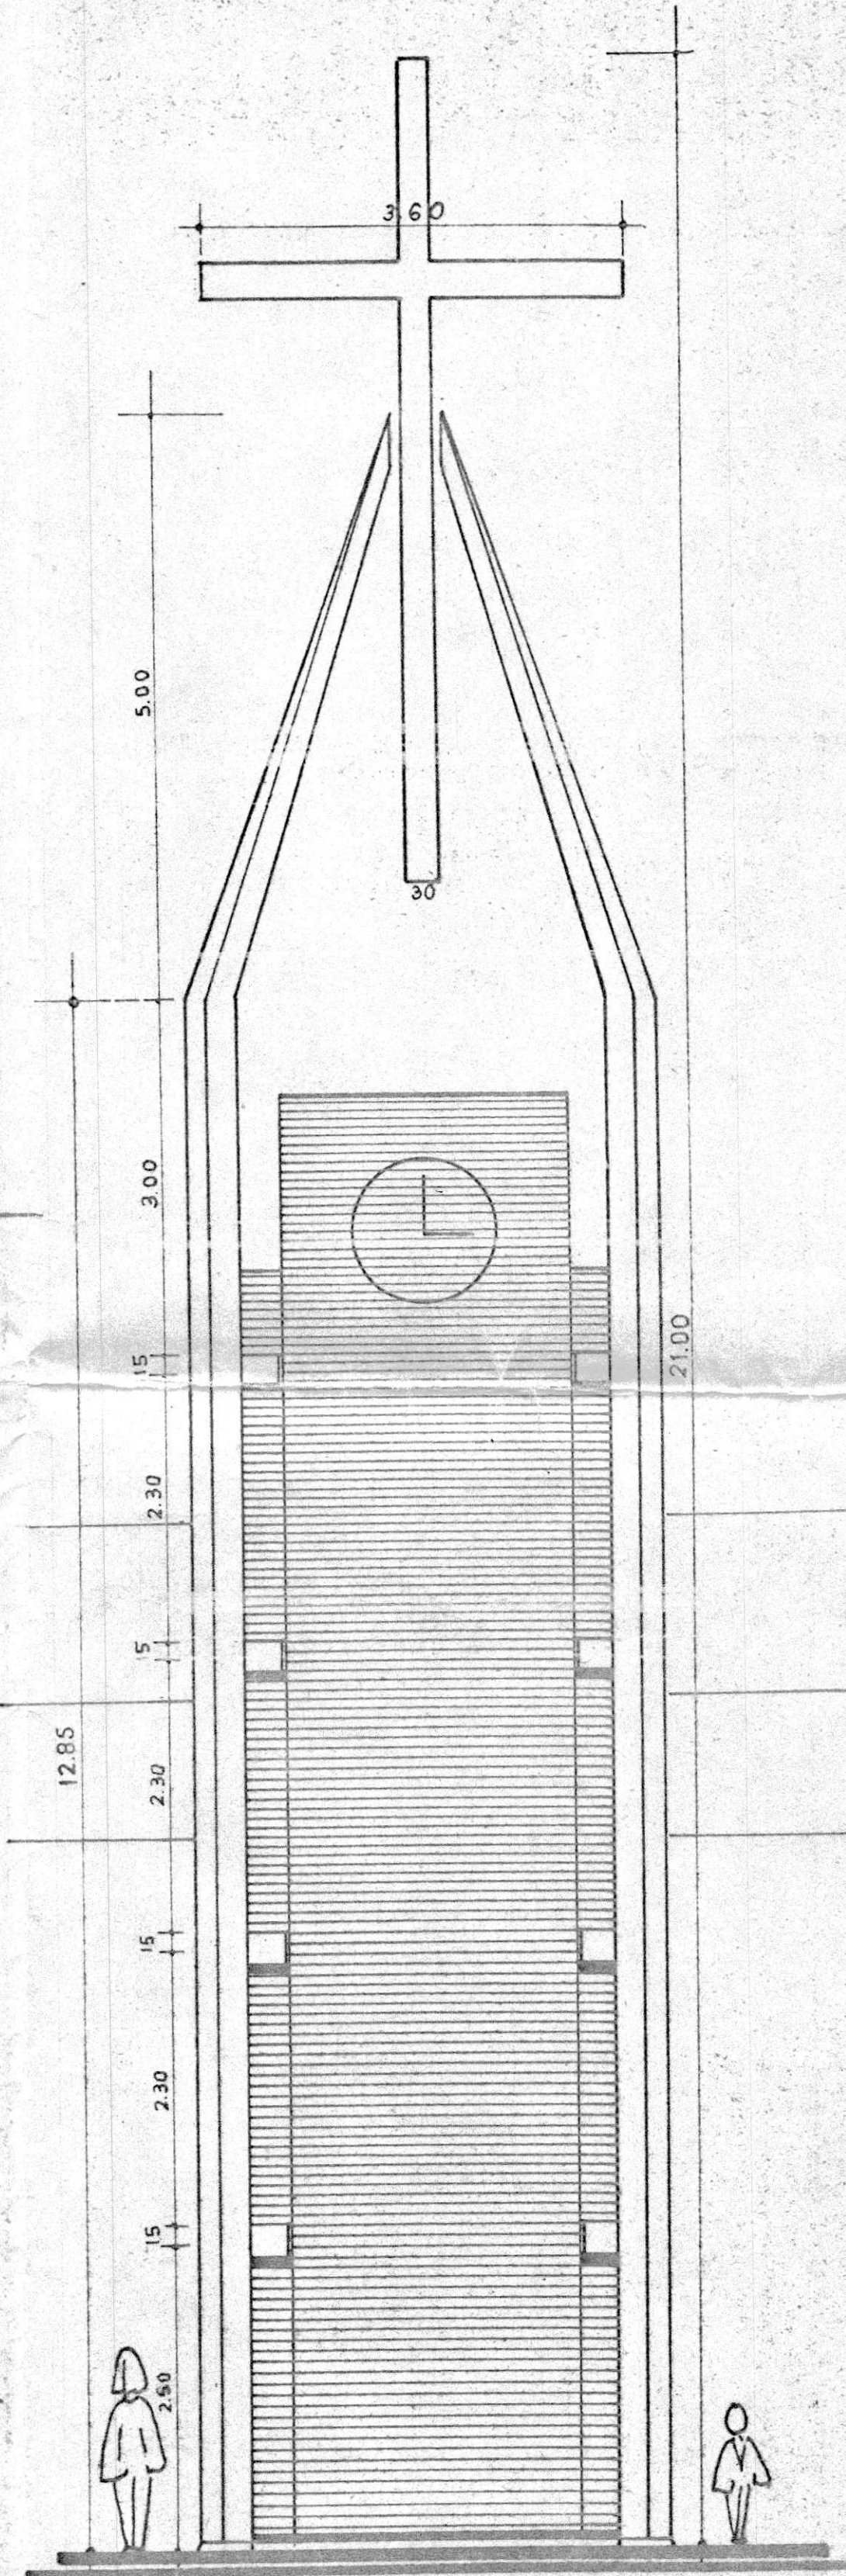

FACHADA NORTE

ESC. 1:50

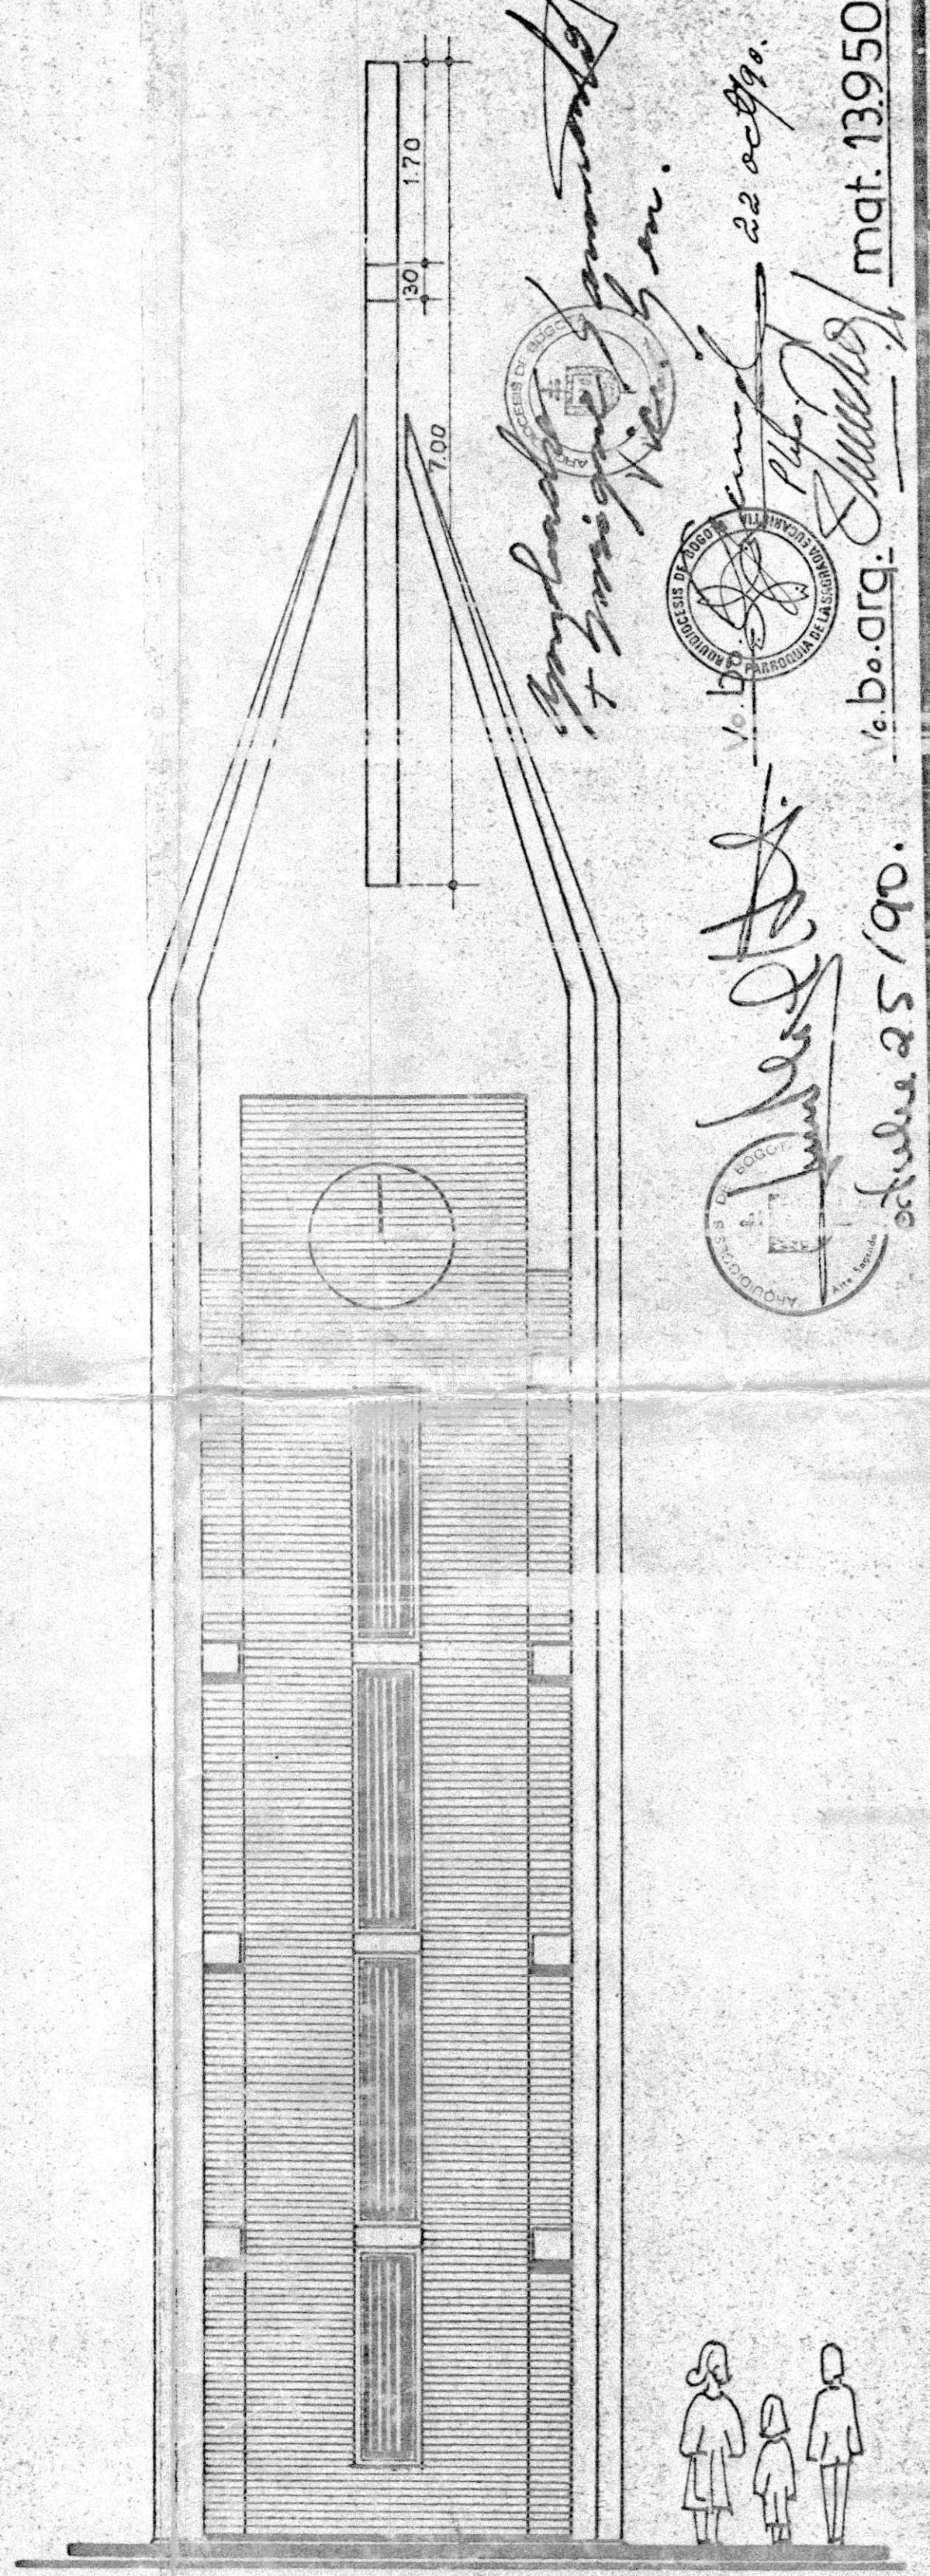

FACHADAS ORIENTAL Y OCCIDENTAL

Apudata y firmada
7 de agosto de 1990
22 oct 1990
 V. b. o. a. g. mat. 13950
 octubre 25 / 90

BOGOTA

PROYECTO: C.L. Victor Manuel Diaz H. Arquitecto - S.C.A.

BOGOTA PAULO VI

DISEÑO TORRE CAMPANARIO

IGLESIA DE LA SAGRADA EUCAPISTIA

BOGOTA PAULO VI