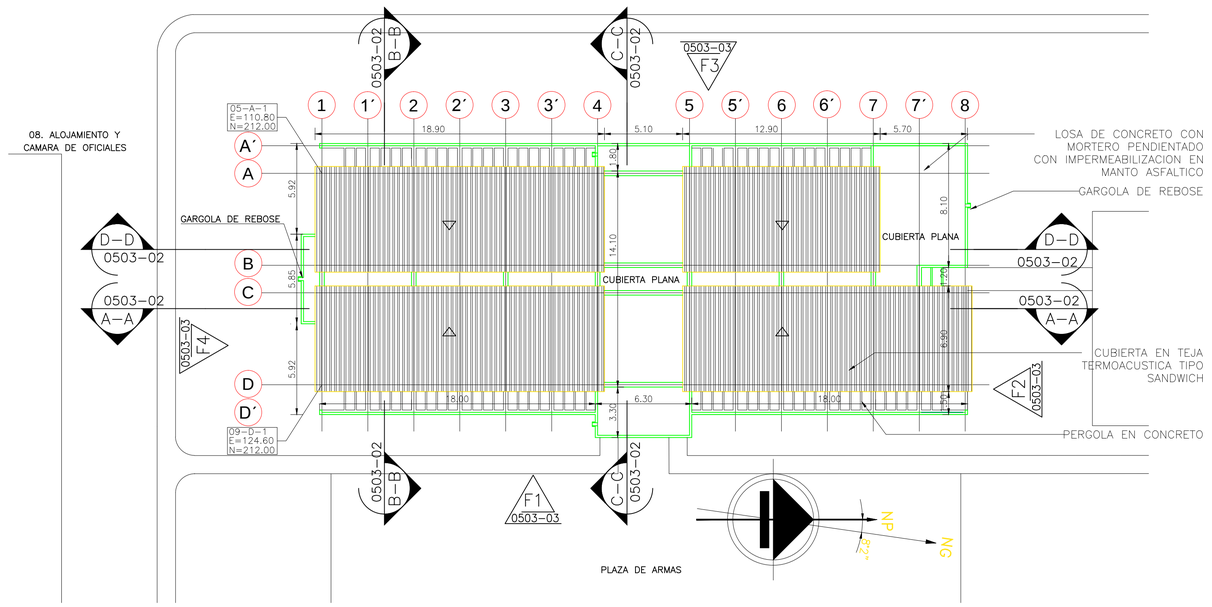

1 PLANTA DE CUBIERTAS
ESC 1:200

CUADRO DE AREAS (m2)	
AREAS EDIFICIO (m2)	
DESCRIPCION	AREA ETAPA 1
RECEPCION Y SALA DE ESPERA	22.50
CAFETERIA	10.25
BAÑO HOMBRES	12.16
BAÑO MUJERES	8.93
ASEO	1.68
CUARTO TECNICO	1.62
ARCHIVO	5.56
ALOJAMIENTO PARA 2 INFANTES	13.28
BAÑO INTERNO ALOJAMIENTO	3.24
SECRETARIA + ARCHIVO	10.26
AYUDANTE + ARCHIVO	16.80
OFICINA COMANDANTE	17.84
BAÑO COMANDANTE	3.09
OFICINA SEGUNDO COMANDANTE	17.84
BAÑO SEGUNDO COMANDANTE	3.09
SALA DE REUNIONES	16.82
JEFE DEPTO DE OPERACIONES	16.14
SALA DE JUNTAS	18.05
ASCESOR JURIDICO	12.85
SECRETARIA + ARCHIVO	21.92
OFICINA SARGENTO MAYOR	10.33
DISPONIBLE	3.90
JEFE DEPTO ACCION INTEGRAL	8.04
SECRETARIA	5.64
PUESTOS SUBOFICIALES + ARCHIVO	18.81
OFICINA OFICIAL	8.04
SECRETARIA	5.64
PUESTOS SUBOFICIALES + ARCHIVO	18.81
JEFE DEPTO DE ADMINISTRACION	9.45
CONTADOR	8.40
PUESTO SUBOFICIAL + ARCHIVO	7.56
SECRETARIA	8.50
JEFE DEPTO DE PERSONAL	9.38
PUESTO SUBOFICIALES + ARCHIVO	12.83
SECRETARIA	9.72
JEFE DEPTO DE COMUNICACIONES	9.24
SECRETARIA Y ARCHIVO	6.72
PUESTO SUBOFICIALES	18.24
CUARTO EQUIPOS DE COMUNICACIONES	9.72
DEPOSITO DE BATERIAS	14.25
CIRCULACIONES	119.90
MUROS Y ESTRUCTURAS	38.58
TOTAL	595.62

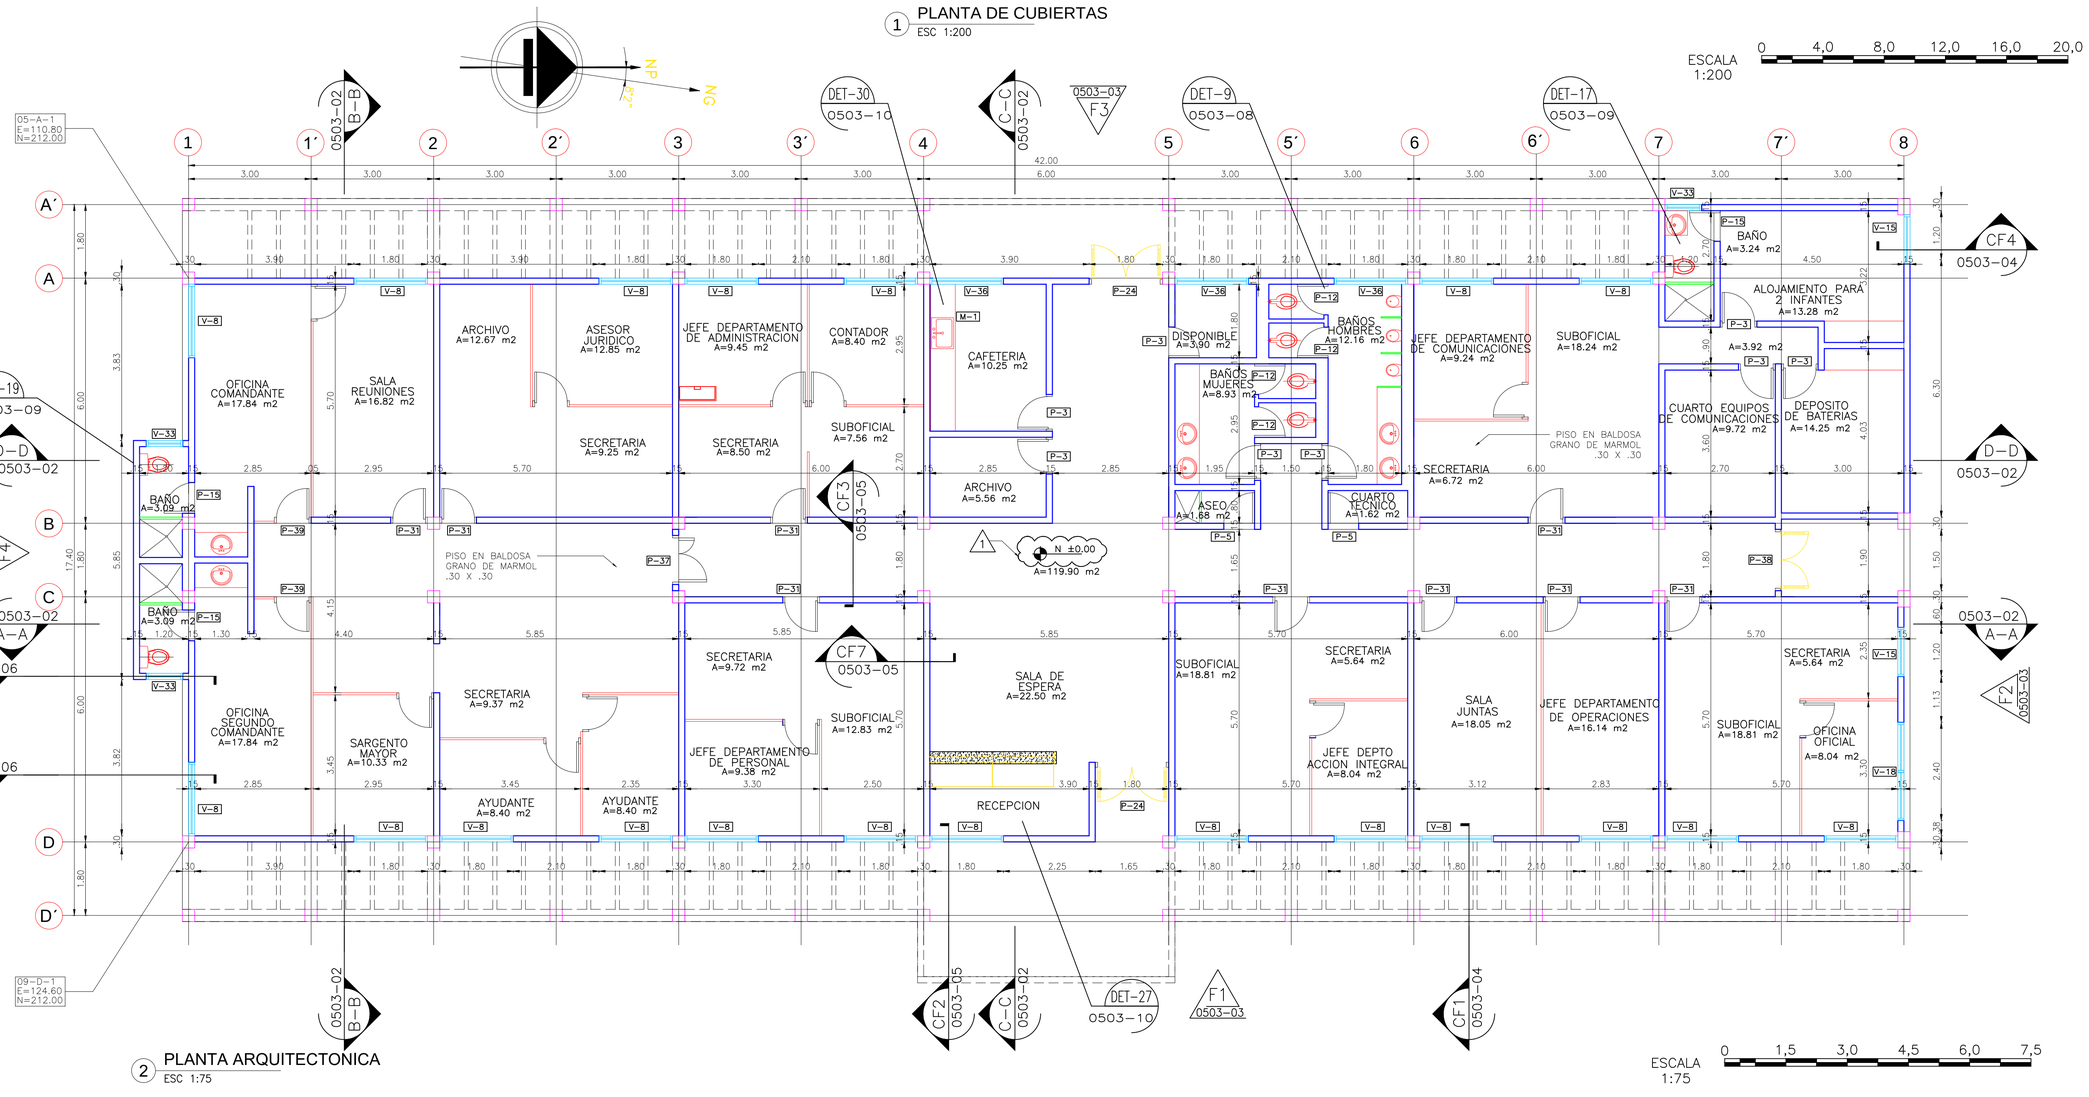

2 PLANTA ARQUITECTONICA
ESC 1:75

ESCALA 1:75
0 1,5 3,0 4,5 6,0 7,5

KEY PLAN

LOCALIZACION

UNIVERSIDAD SANTO TOMAS
FLORIDABLANCA–SANTANDER

PROYECTO DE GRADO

LEGEND

- F1 0503-03 — SIMBOLO DE FACHADAS
- NF +/- 0.00 — NIVEL DE PISO FINO EN PLANTA
- N +1.80 — NIVEL EN CORTES Y FACHADAS
- B–B — SIMBOLO DE SECCIONES
- CF1 — SIMBOLO DE CORTES POR FACHADA
- P-1 — SIMBOLO DE PUERTAS
- V-1 — SIMBOLO DE VENTANAS
- R-1 — SIMBOLO DE REJILLA
- M-1 — SIMBOLO DE MUEBLE
- DET-01 XXXX-XX — SIMBOLO REFERENCIA A DETALLE

FACULTAD DE ARQUITECTURA

DIRECTOR PROYECTO:
ARQ. HERNANDO LADINO

PRESENTADO POR:
ANGELA M. CUJAR ENCISO

PROYECTO:
BATALLON DE LA ARMADA NACIONAL PARA MAGDALENA MEDIO

PLANO:
ESTRUCTURA No 5
COMANDO Y COMUNICACIONES
PLANTA ARQUITECTONICA
Y PLANTA CUBIERTAS

SCALE: INDICADAS

No: 14