AREAS EDIFICIO (m2)	
DESCRIPCION	AREA ETAPA 1
Cocción y Preparación	42.9
Zona de lavado de Menaje	18.9
Zona de Panadería	20.8
Despensa General	18.13
Recepción, pesaje y lavado de alimentos	7.92
Cuarto frío	6.07
Cuarto de Conservación	9.1
Aseo	2.99
Barra Autoservicio	14.91
Zona de Servicio	18.28
Lokers Mujeres Personal Servicio	5.30
Lokers Hombres Personal Servicio	5.40
Baño Hombres Personal Servicio	3.24
Baño Mujeres Personal Servicio	3.24
Oficina Mayordomía	13.70
Salón	15.66
Cuarto de Basuras (En transito)	6.75
Lavado Menaje Infantes	4.68
Cuarto de Inspección Cubierta	1.73
Comedor (Cap. 140 Personas)	287.38
Circulaciones	42.22
Muros y estructuras	62.70
TOTAL	612.00

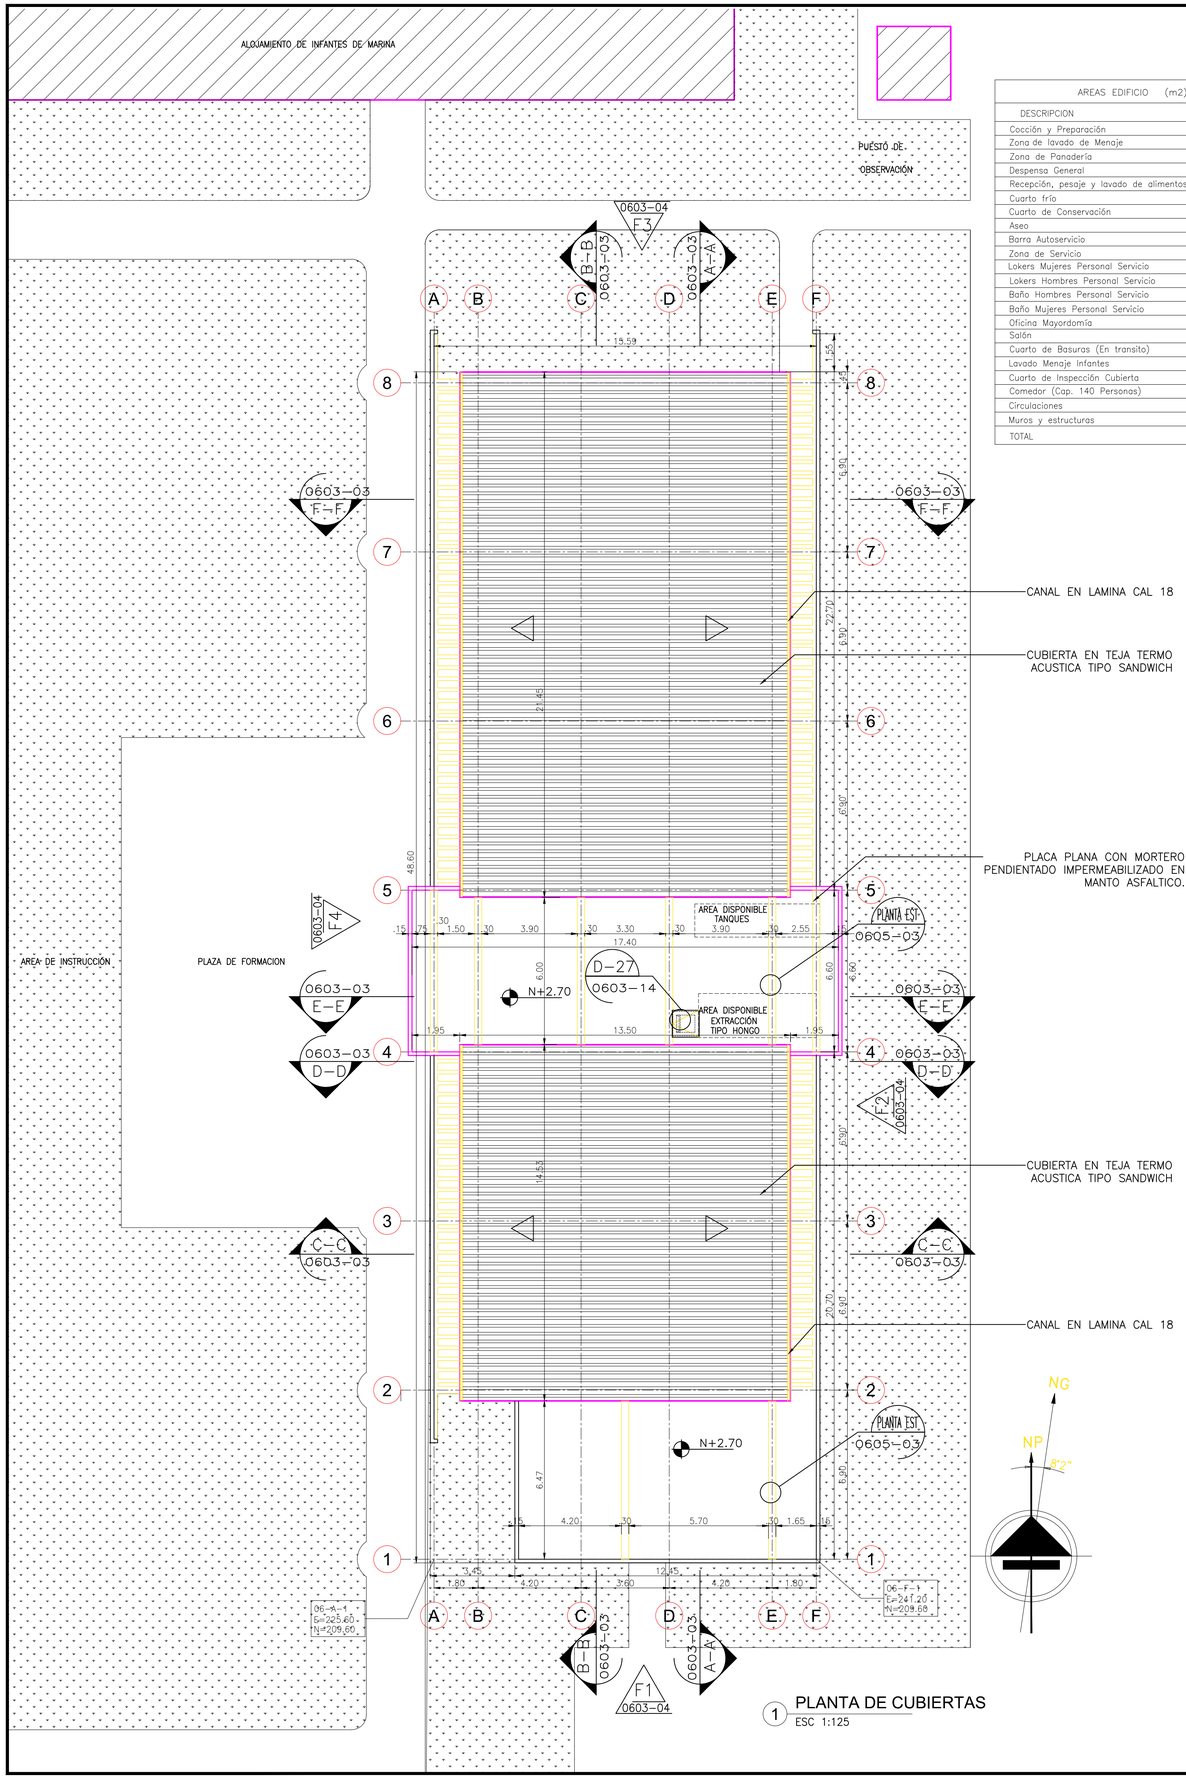

1 PLANTA DE CUBIERTAS
ESC 1:125

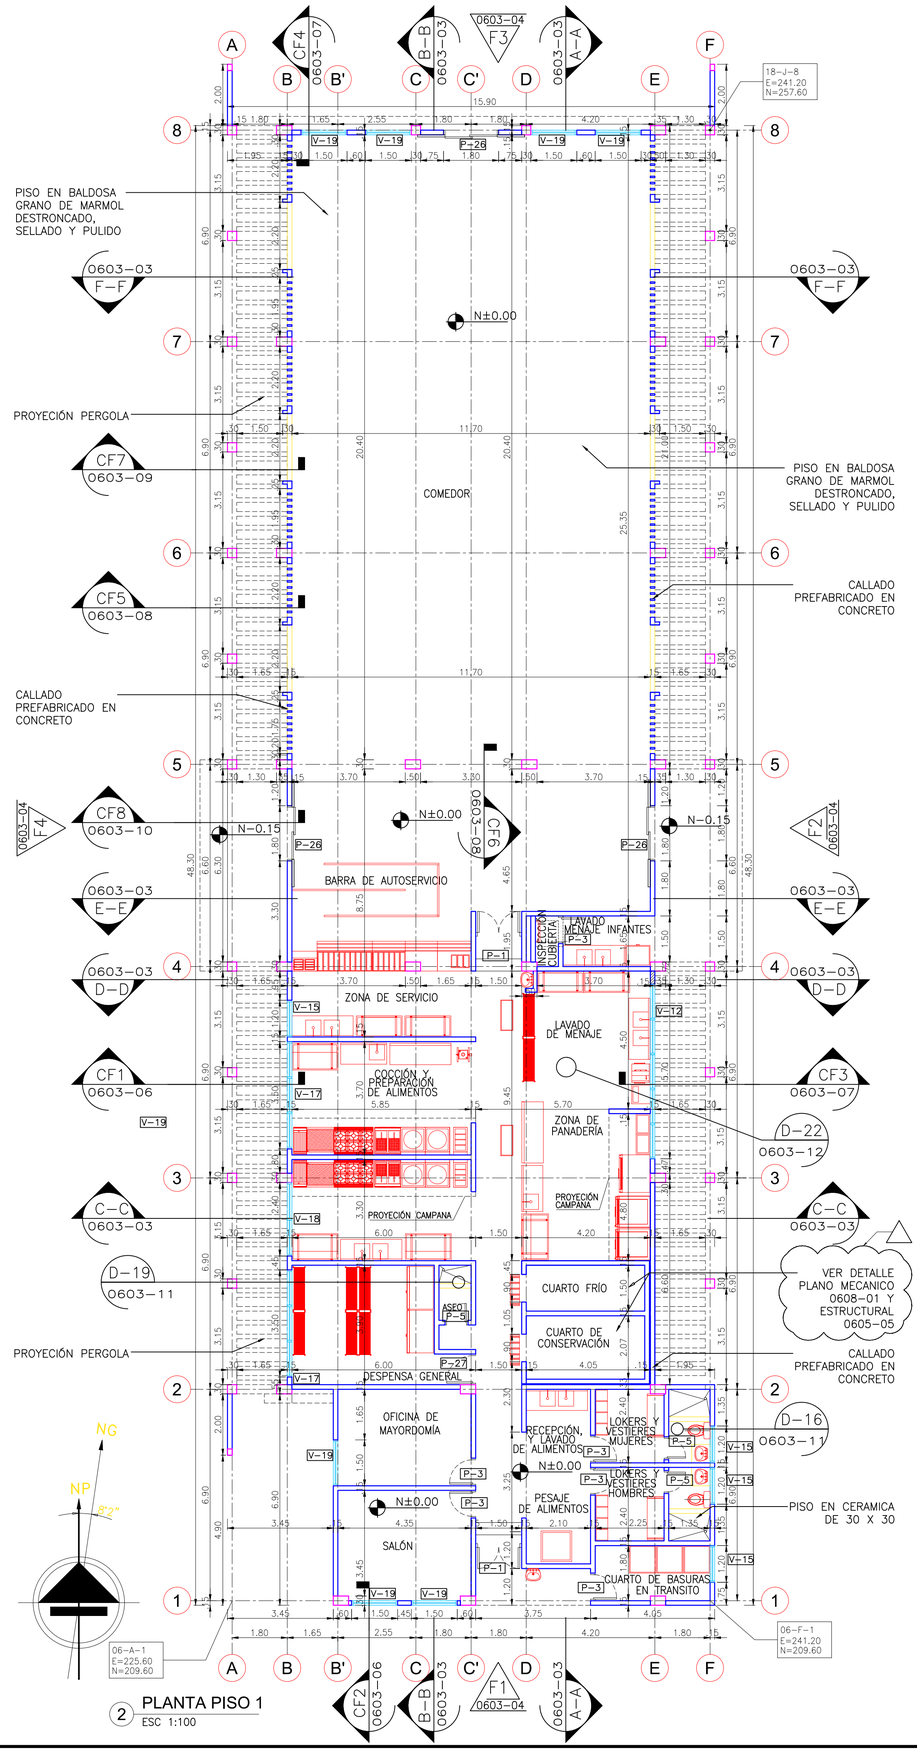

2 PLANTA PISO 1
ESC 1:100

KEY PLAN

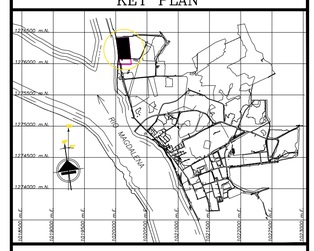

LOCALIZACION

UNIVERSIDAD SANTO TOMAS
FLORIDABLANCA–SANTANDER

PROYECTO DE GRADO

LEGEND

- SIMBOLO DE FACHADAS
- NF +/− 0.00 NIVEL DE PISO FINO EN PLANTA
- N +1.80 NIVEL EN CORTES Y FACHADAS
- B-B SIMBOLO DE SECCIONES
- CF1 SIMBOLO DE CORTES POR FACHADA
- P-1 SIMBOLO DE PUERTAS
- R-1 SIMBOLO DE REJILLA
- DET-1 0606-7 SIMBOLO DE DETALLES

FACULTAD DE ARQUITECTURA

DIRECTOR PROYECTO:
ARQ. HERNANDO LADINO

PRESENTADO POR:
ANGELA M. CUJAR ENCISO

PROYECTO:
BATALLON DE LA ARMADA NACIONAL PARA MAGDALENA MEDIO

PLANO:
ESTRUCTURA No 6
COMEDOR COCINA
PLANTA LOCALIZACION
PRIMER PISO–CUADRO DE AREAS

SCALE: INDICADAS

No: 12