



# PLANTA DETALLE ELECTROTERAPIA

ESCALA 1:50

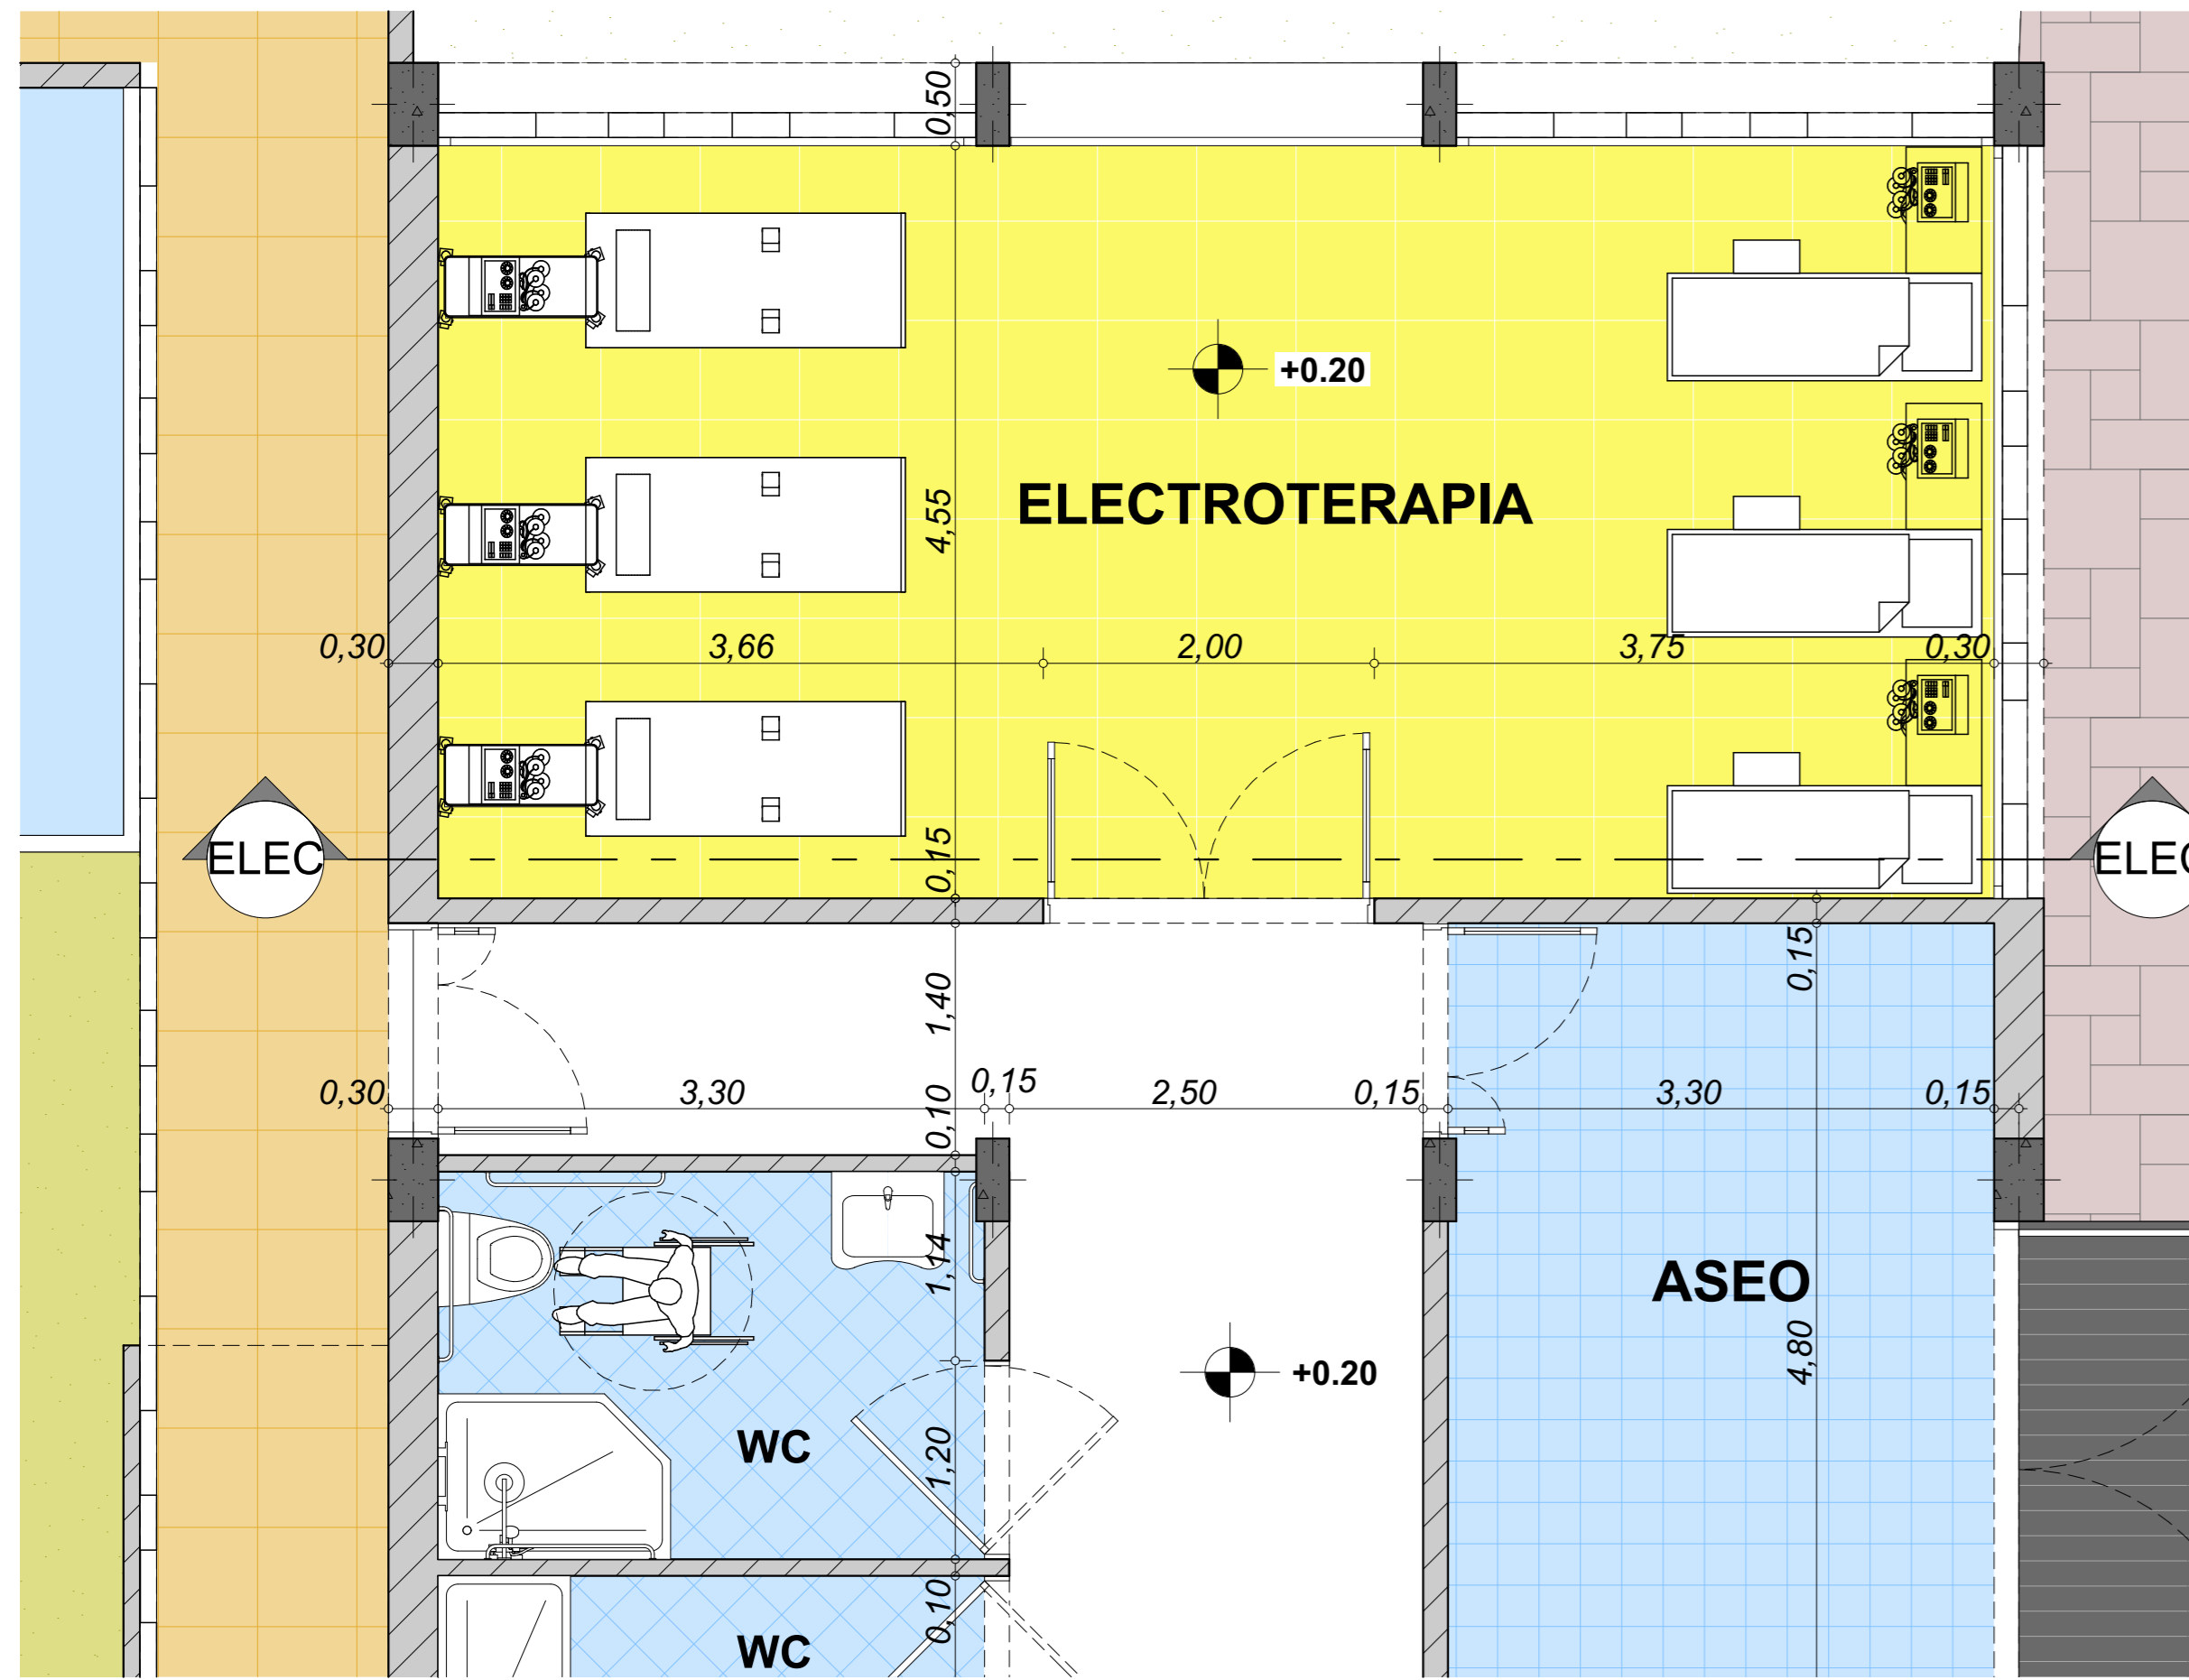



# CORTE DETALLE ELECTROTERAPIA

ESCALA 1:50

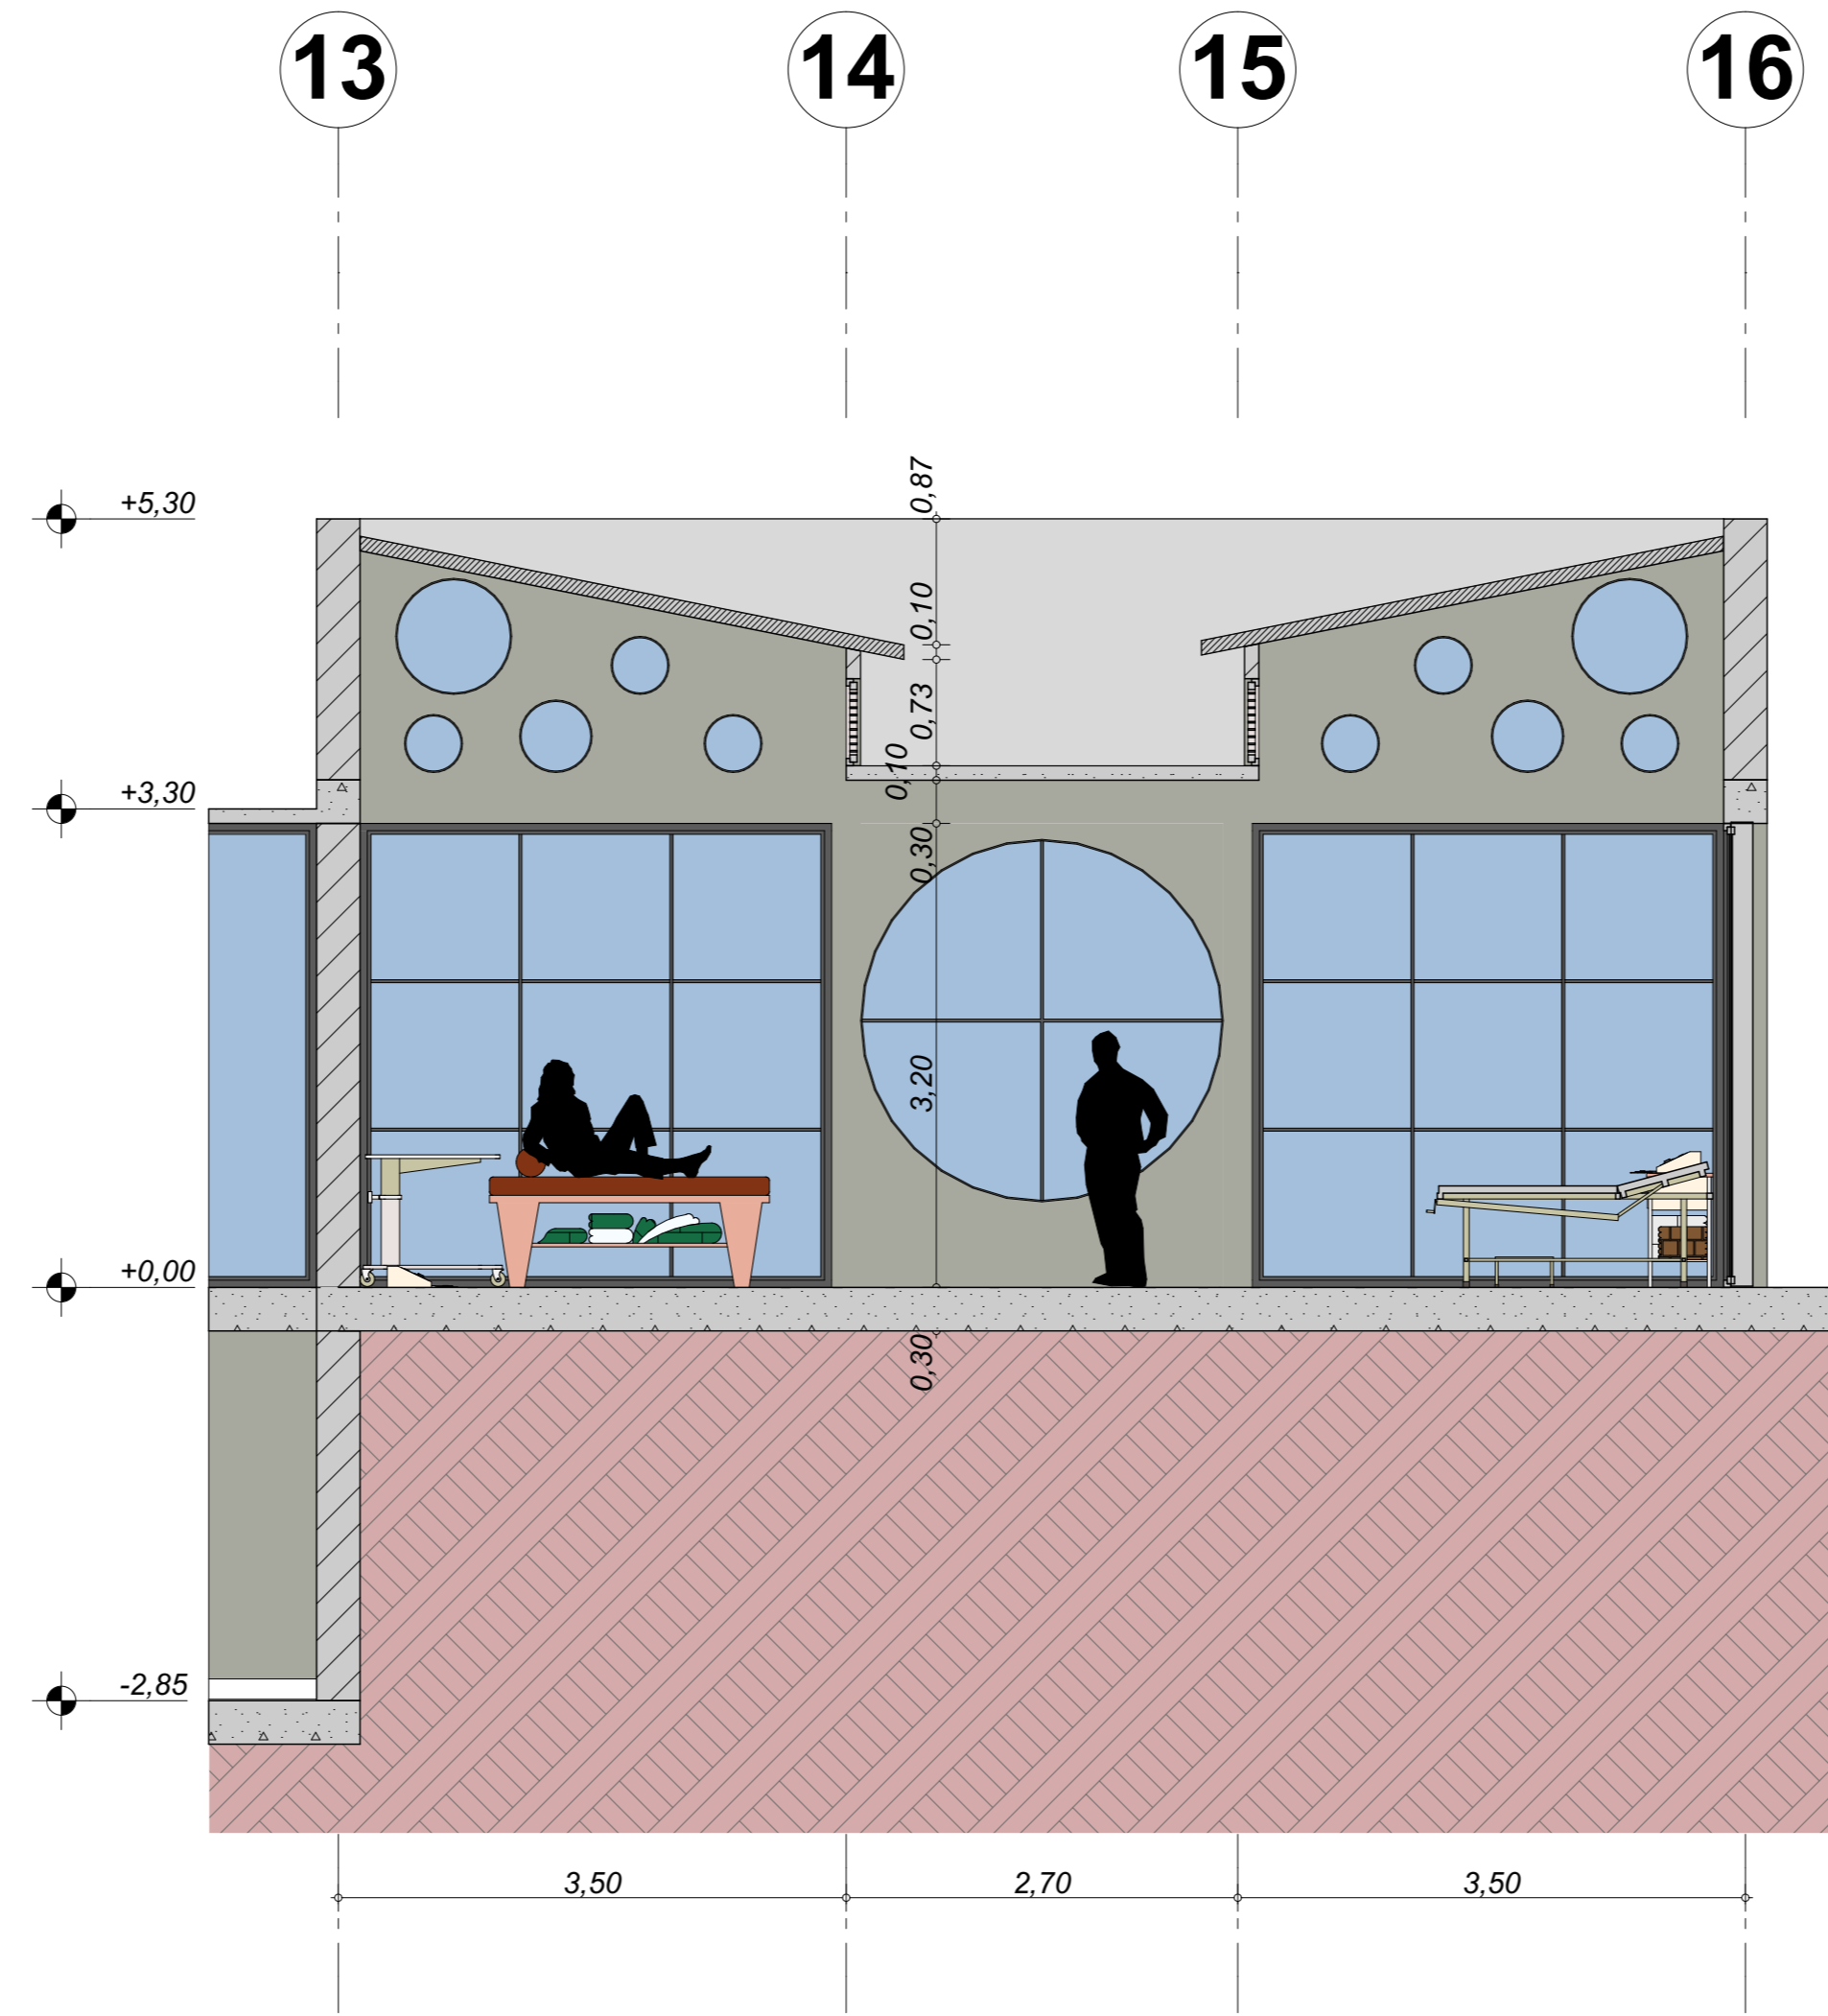

# PLANTA DETALLE PILATES

ESCALA 1:50

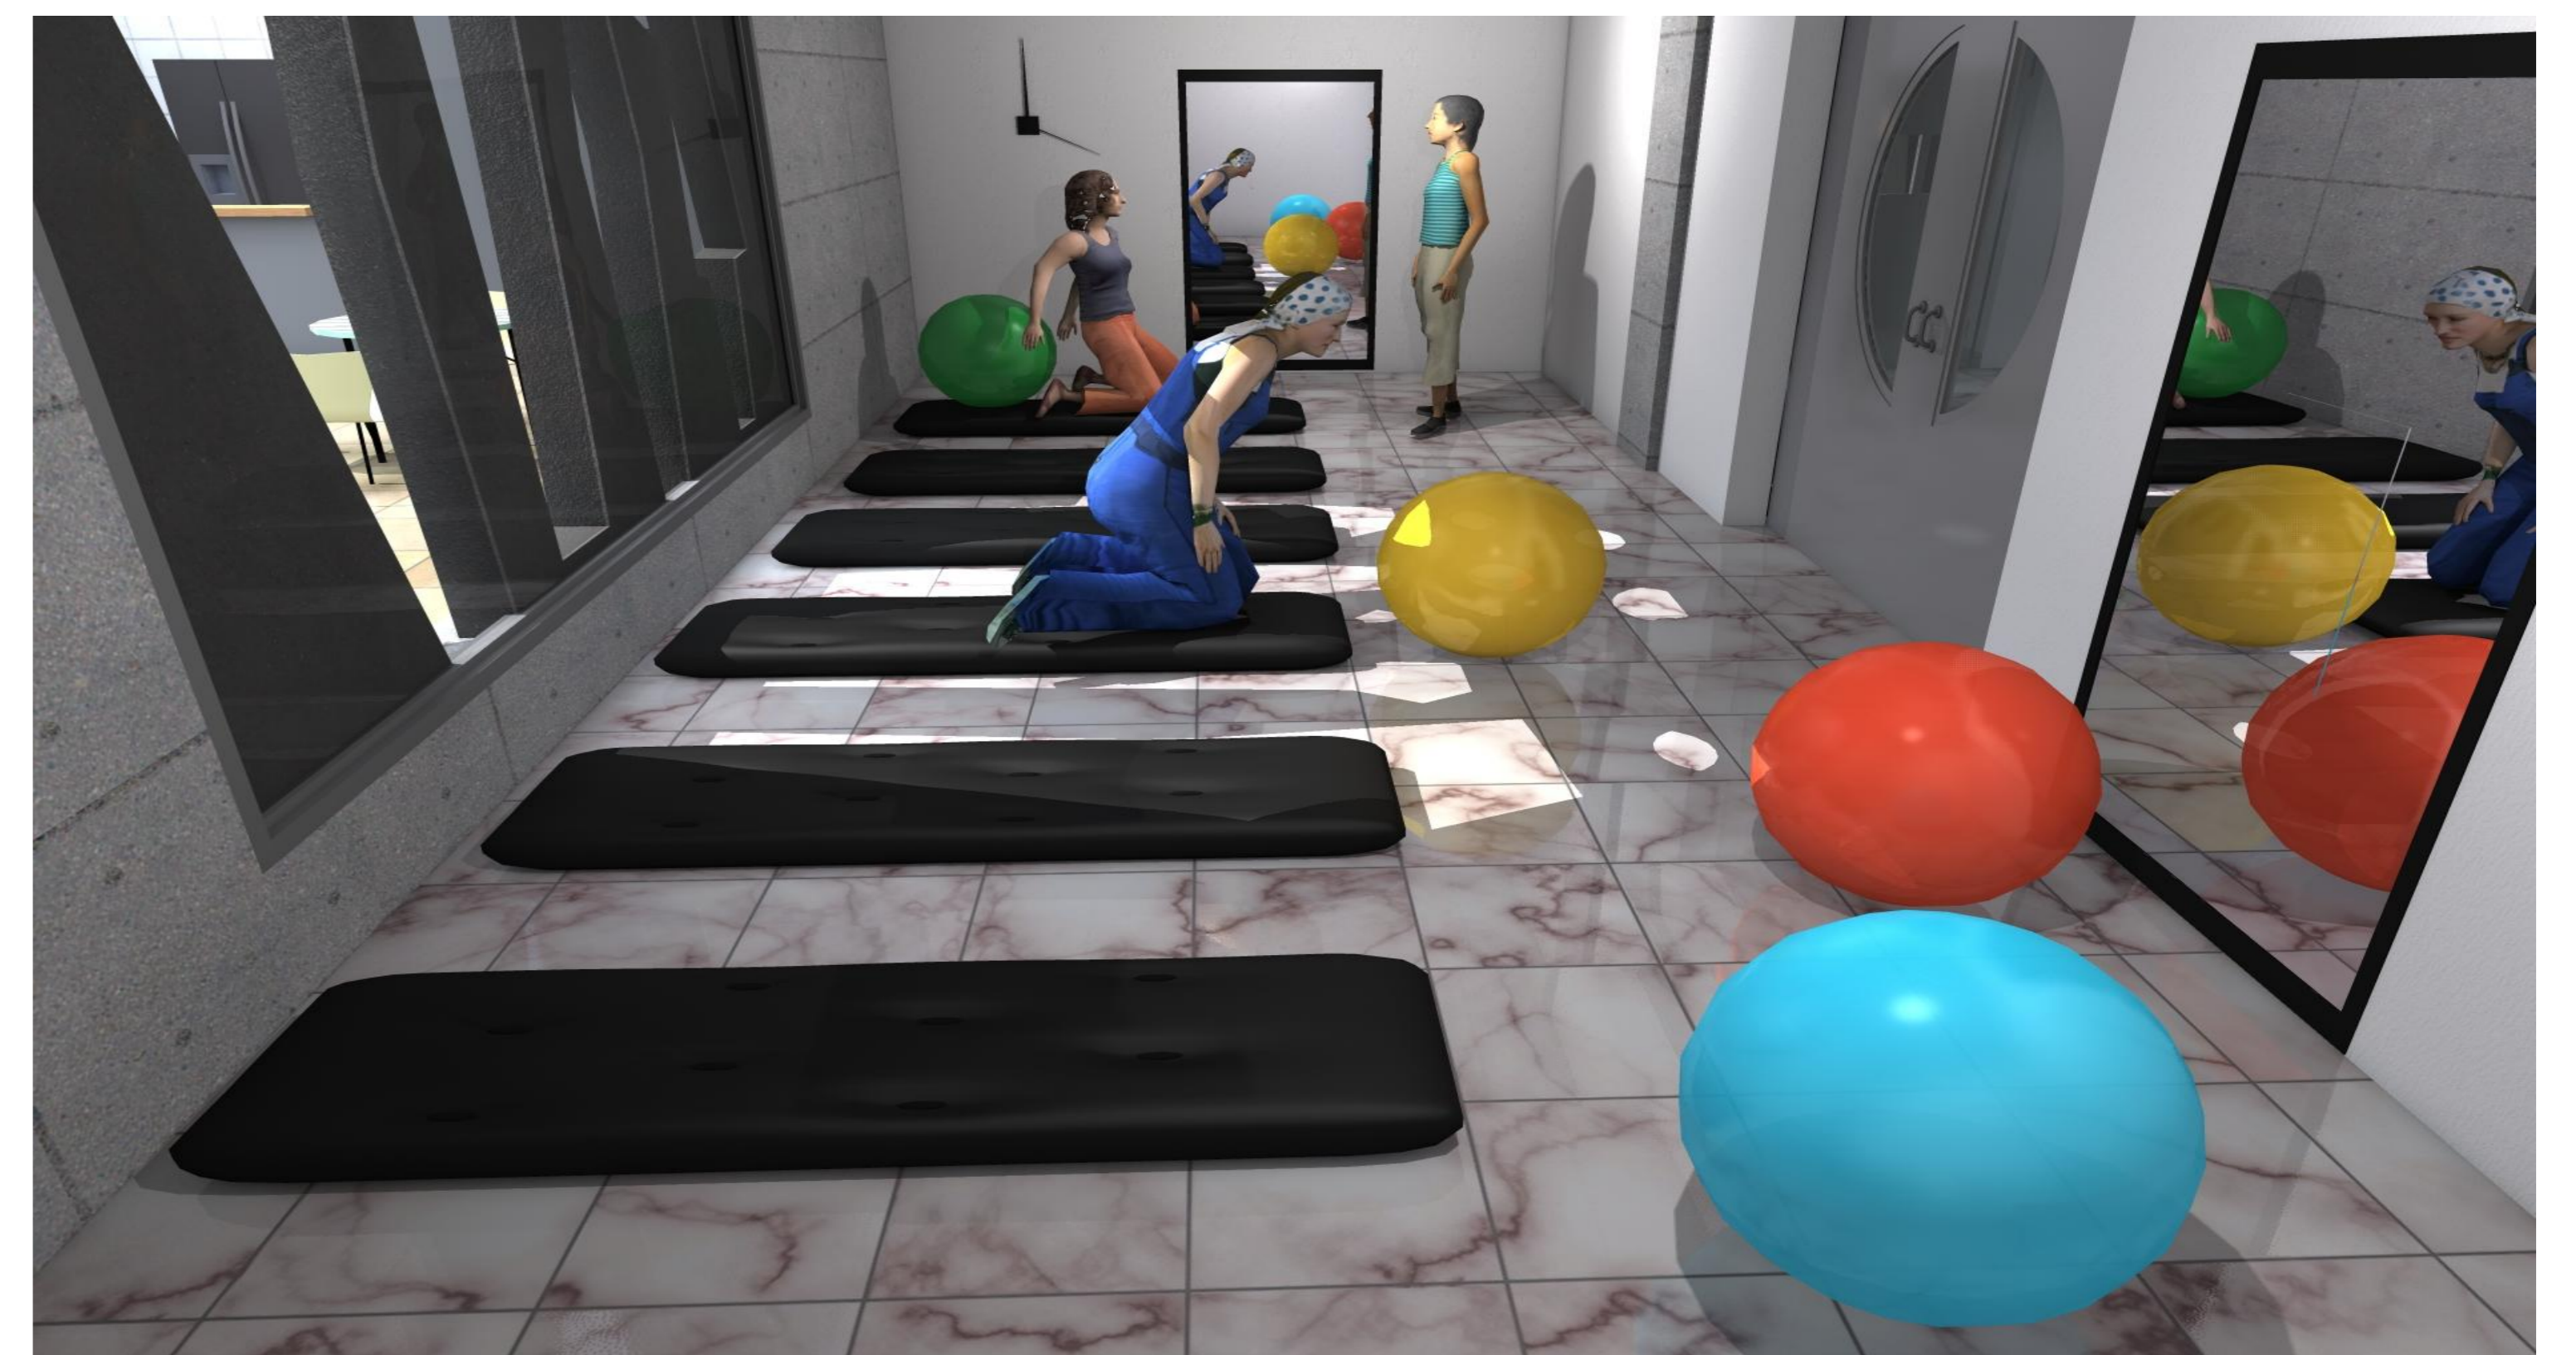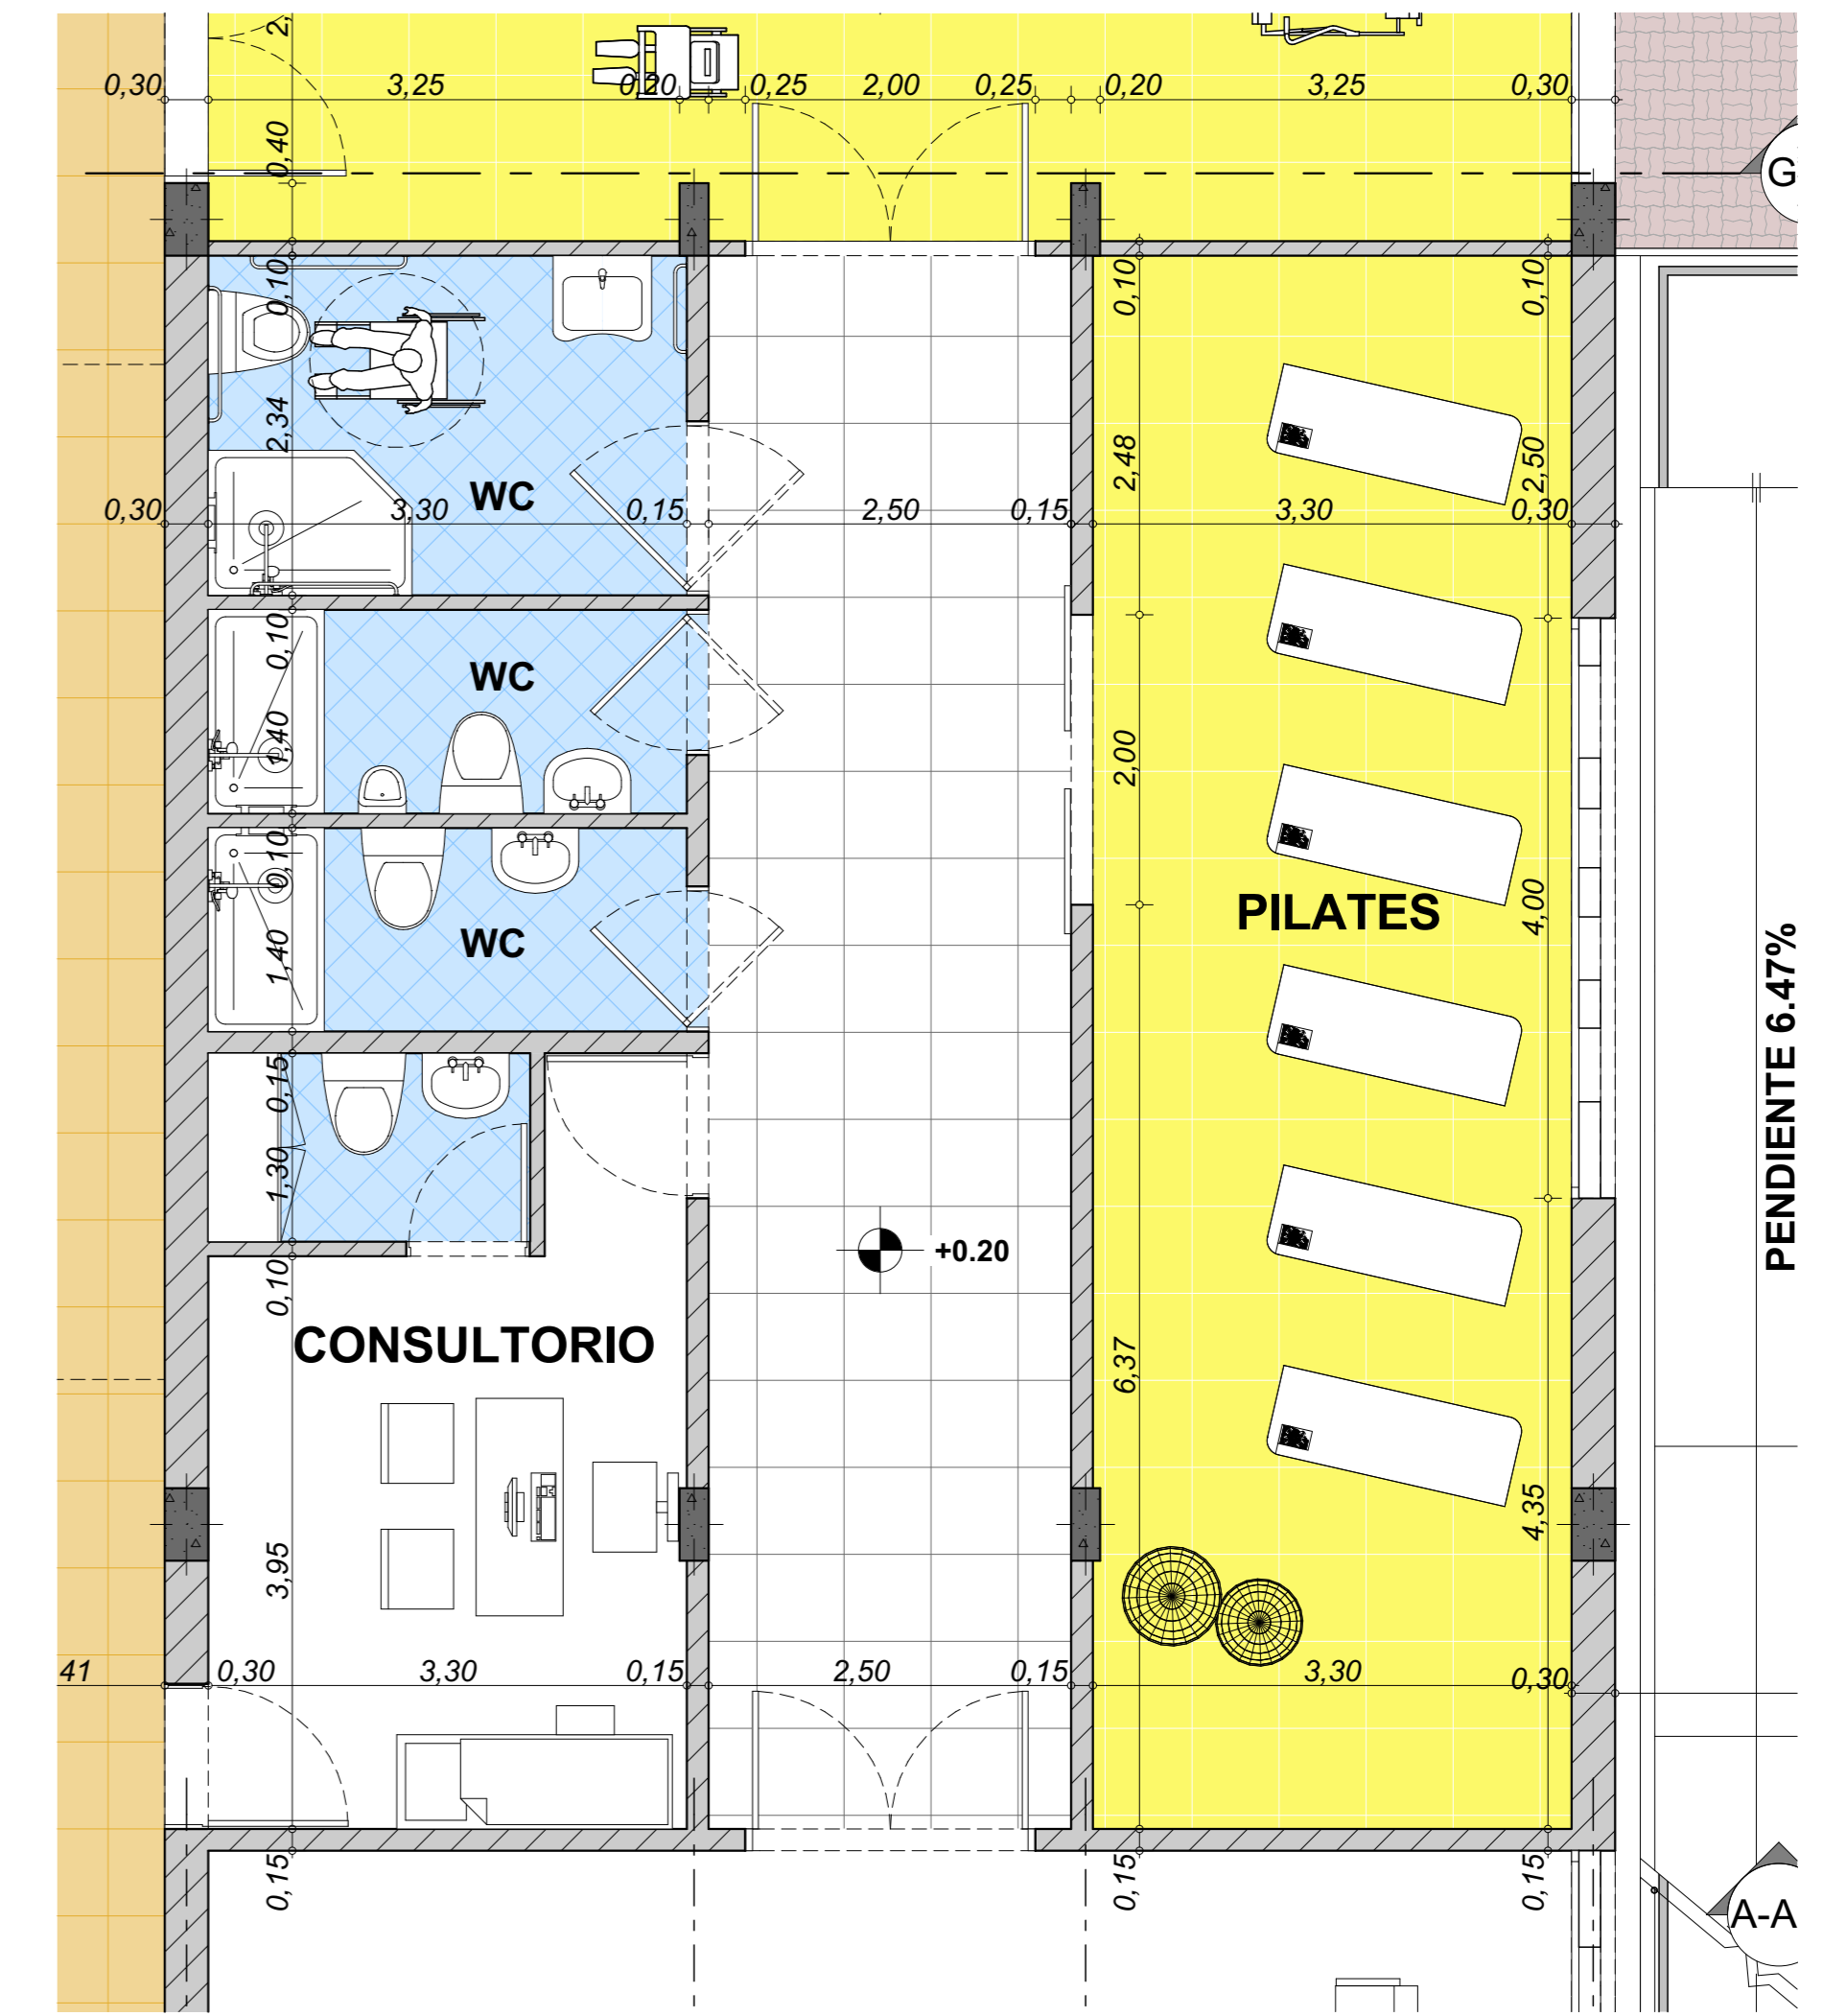

UNIVERSIDAD SANTO TOMÁS  
PRIMER CLAUSTRO UNIVERSITARIO DE COLOMBIA

FACULTAD DE ARQUITECTURA

SEMESTRE:

DECIMO

PROYECTO DE GRADO:

CENTRO DE REHABILITACION PARA  
PERSONAS CON MOVILIDAD REDUCIDA  
EN EL NORTE DE BUACARAMANGA

REVISO:

ARQ. JORGE NARVAEZ

PRESENTO:

STEFHANY GONZALEZ JIMENEZ  
CODIGO 2100310

CONTIENE:

PLANTA DETALLE ELECTROTERAPIA  
CORTE DETALLE ELECTROTERAPIA  
IMAGINARIO ELECTROTERAPIA  
PLANTA DETALLE PILATES  
IMAGINARIO PILATES

ESCALA:

INDICADAS

FECHA:

ABRIL DE 2016

PLANO:

D2