



PLANTA DETALLE FISIOTERAPIA

ESCALA 1:50

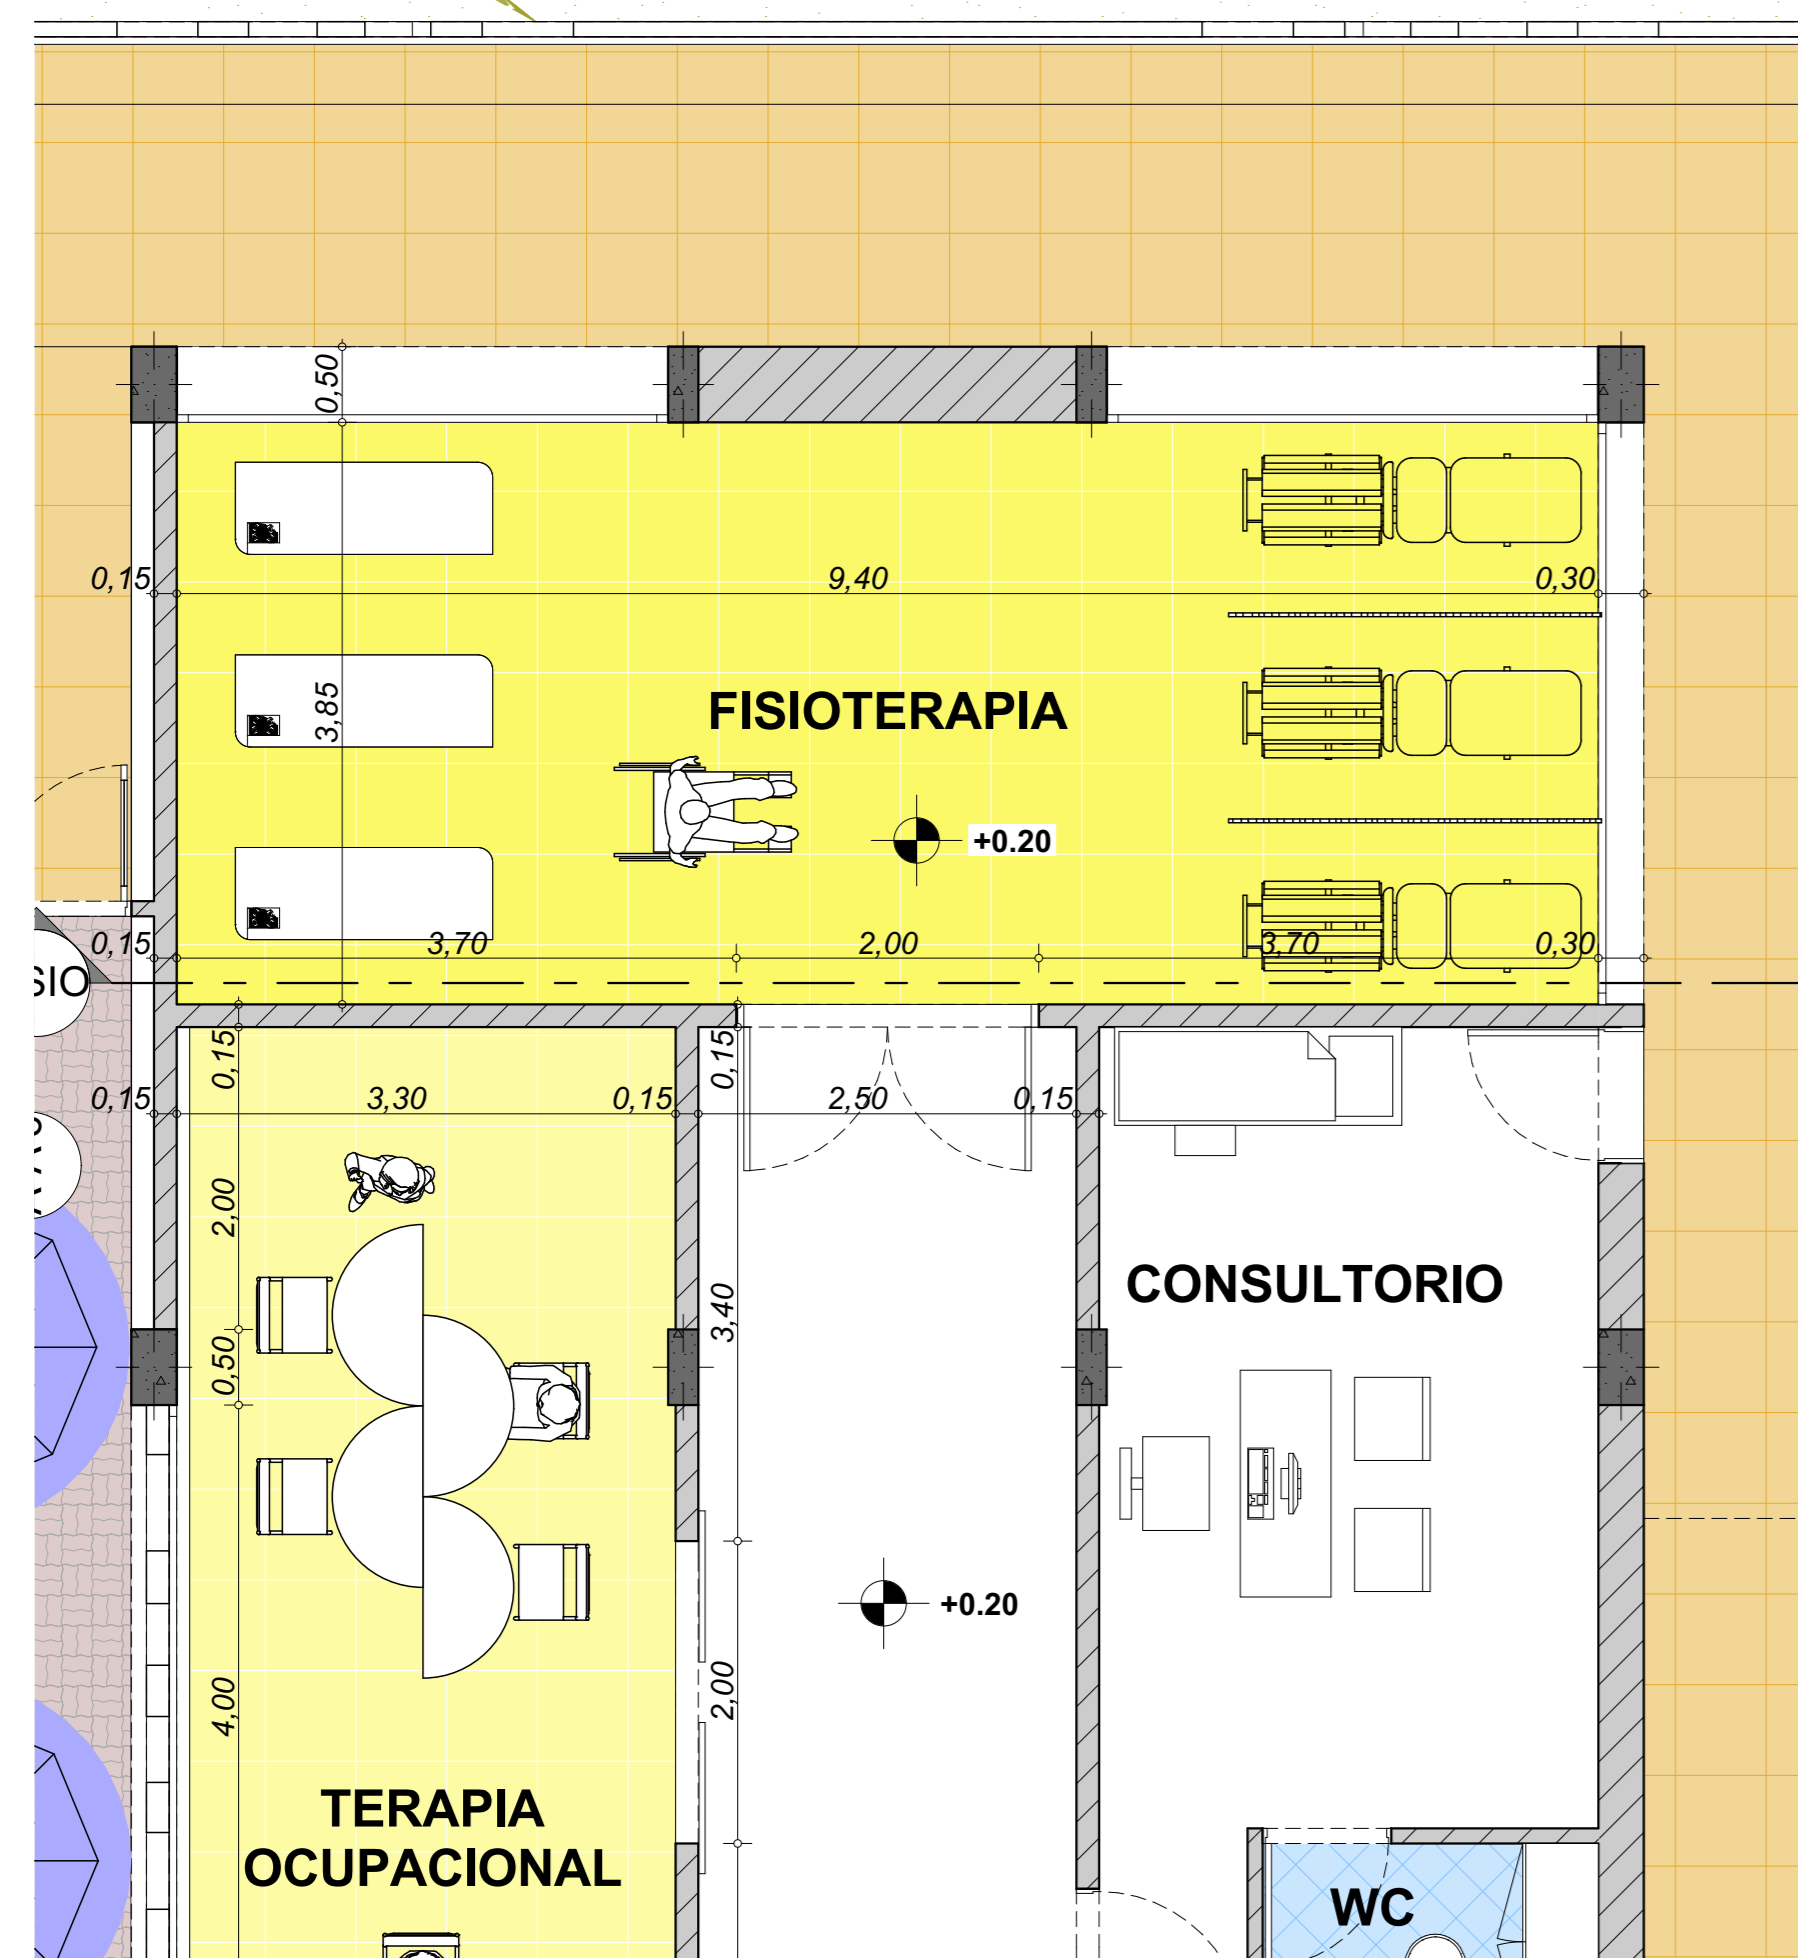


CORTE DETALLE FISIOTERAPIA

ESCALA 1:50

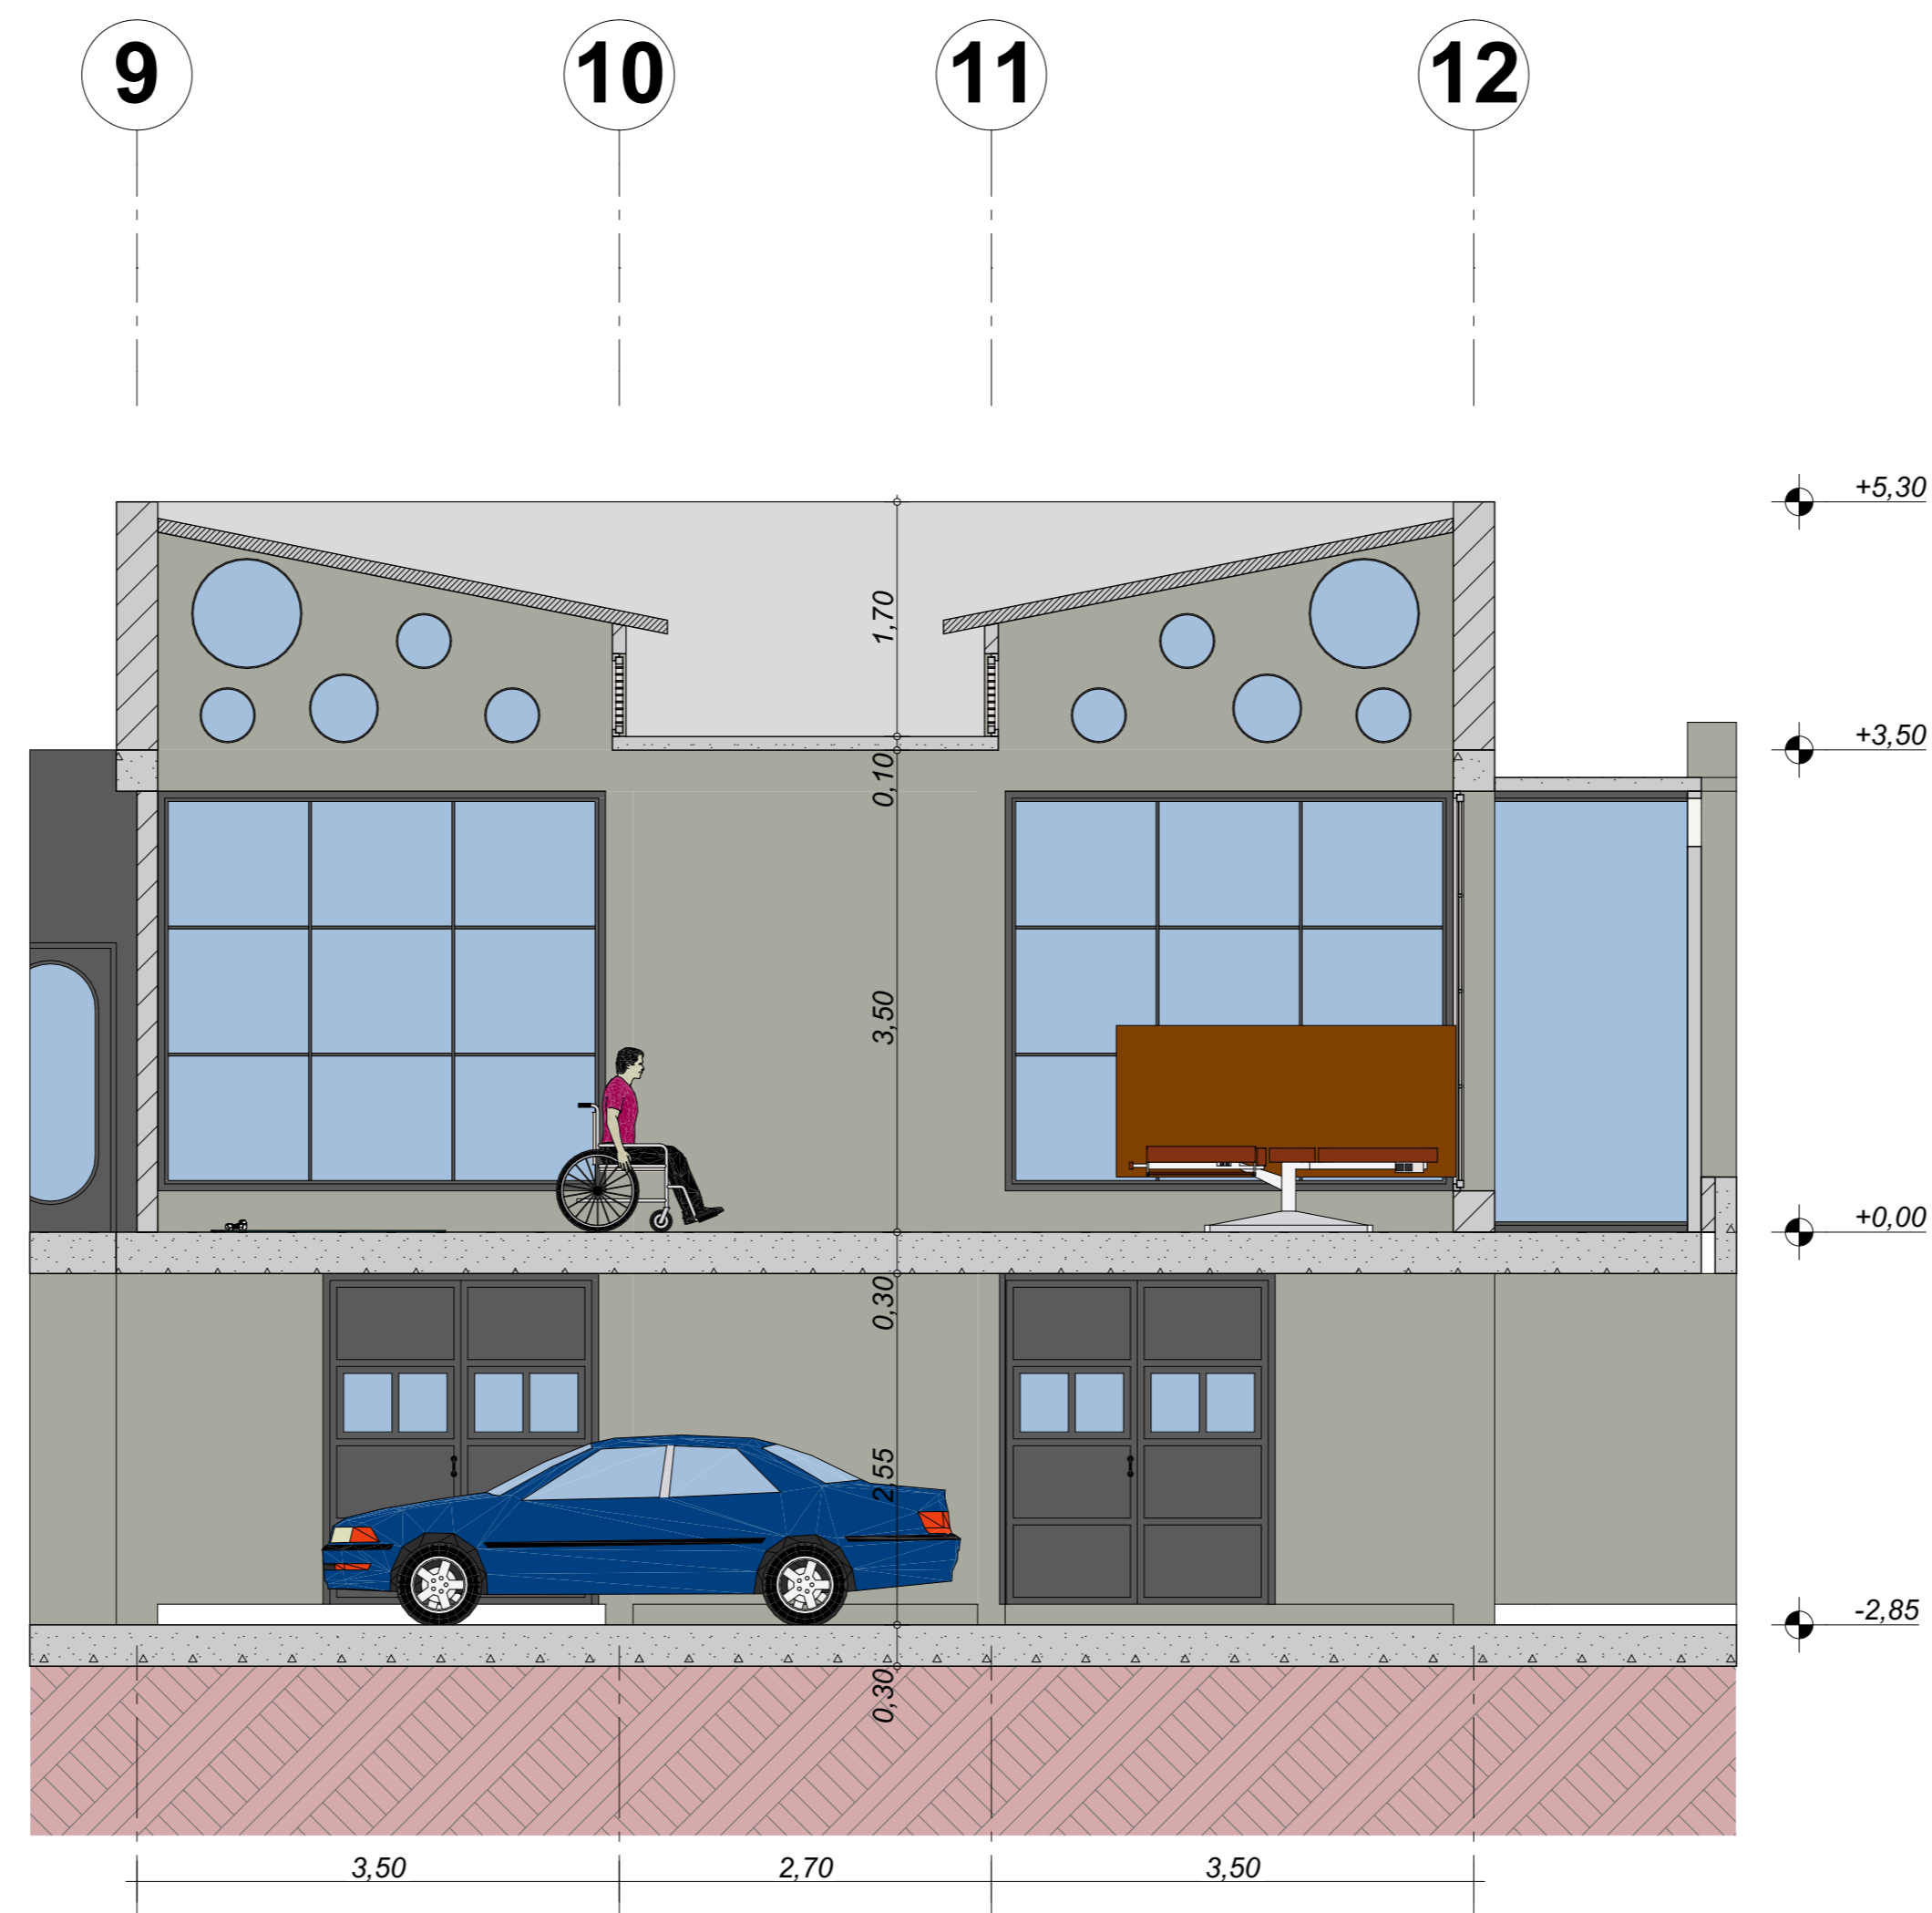


CORTE DETALLE GIMNASIO

ESCALA 1:50

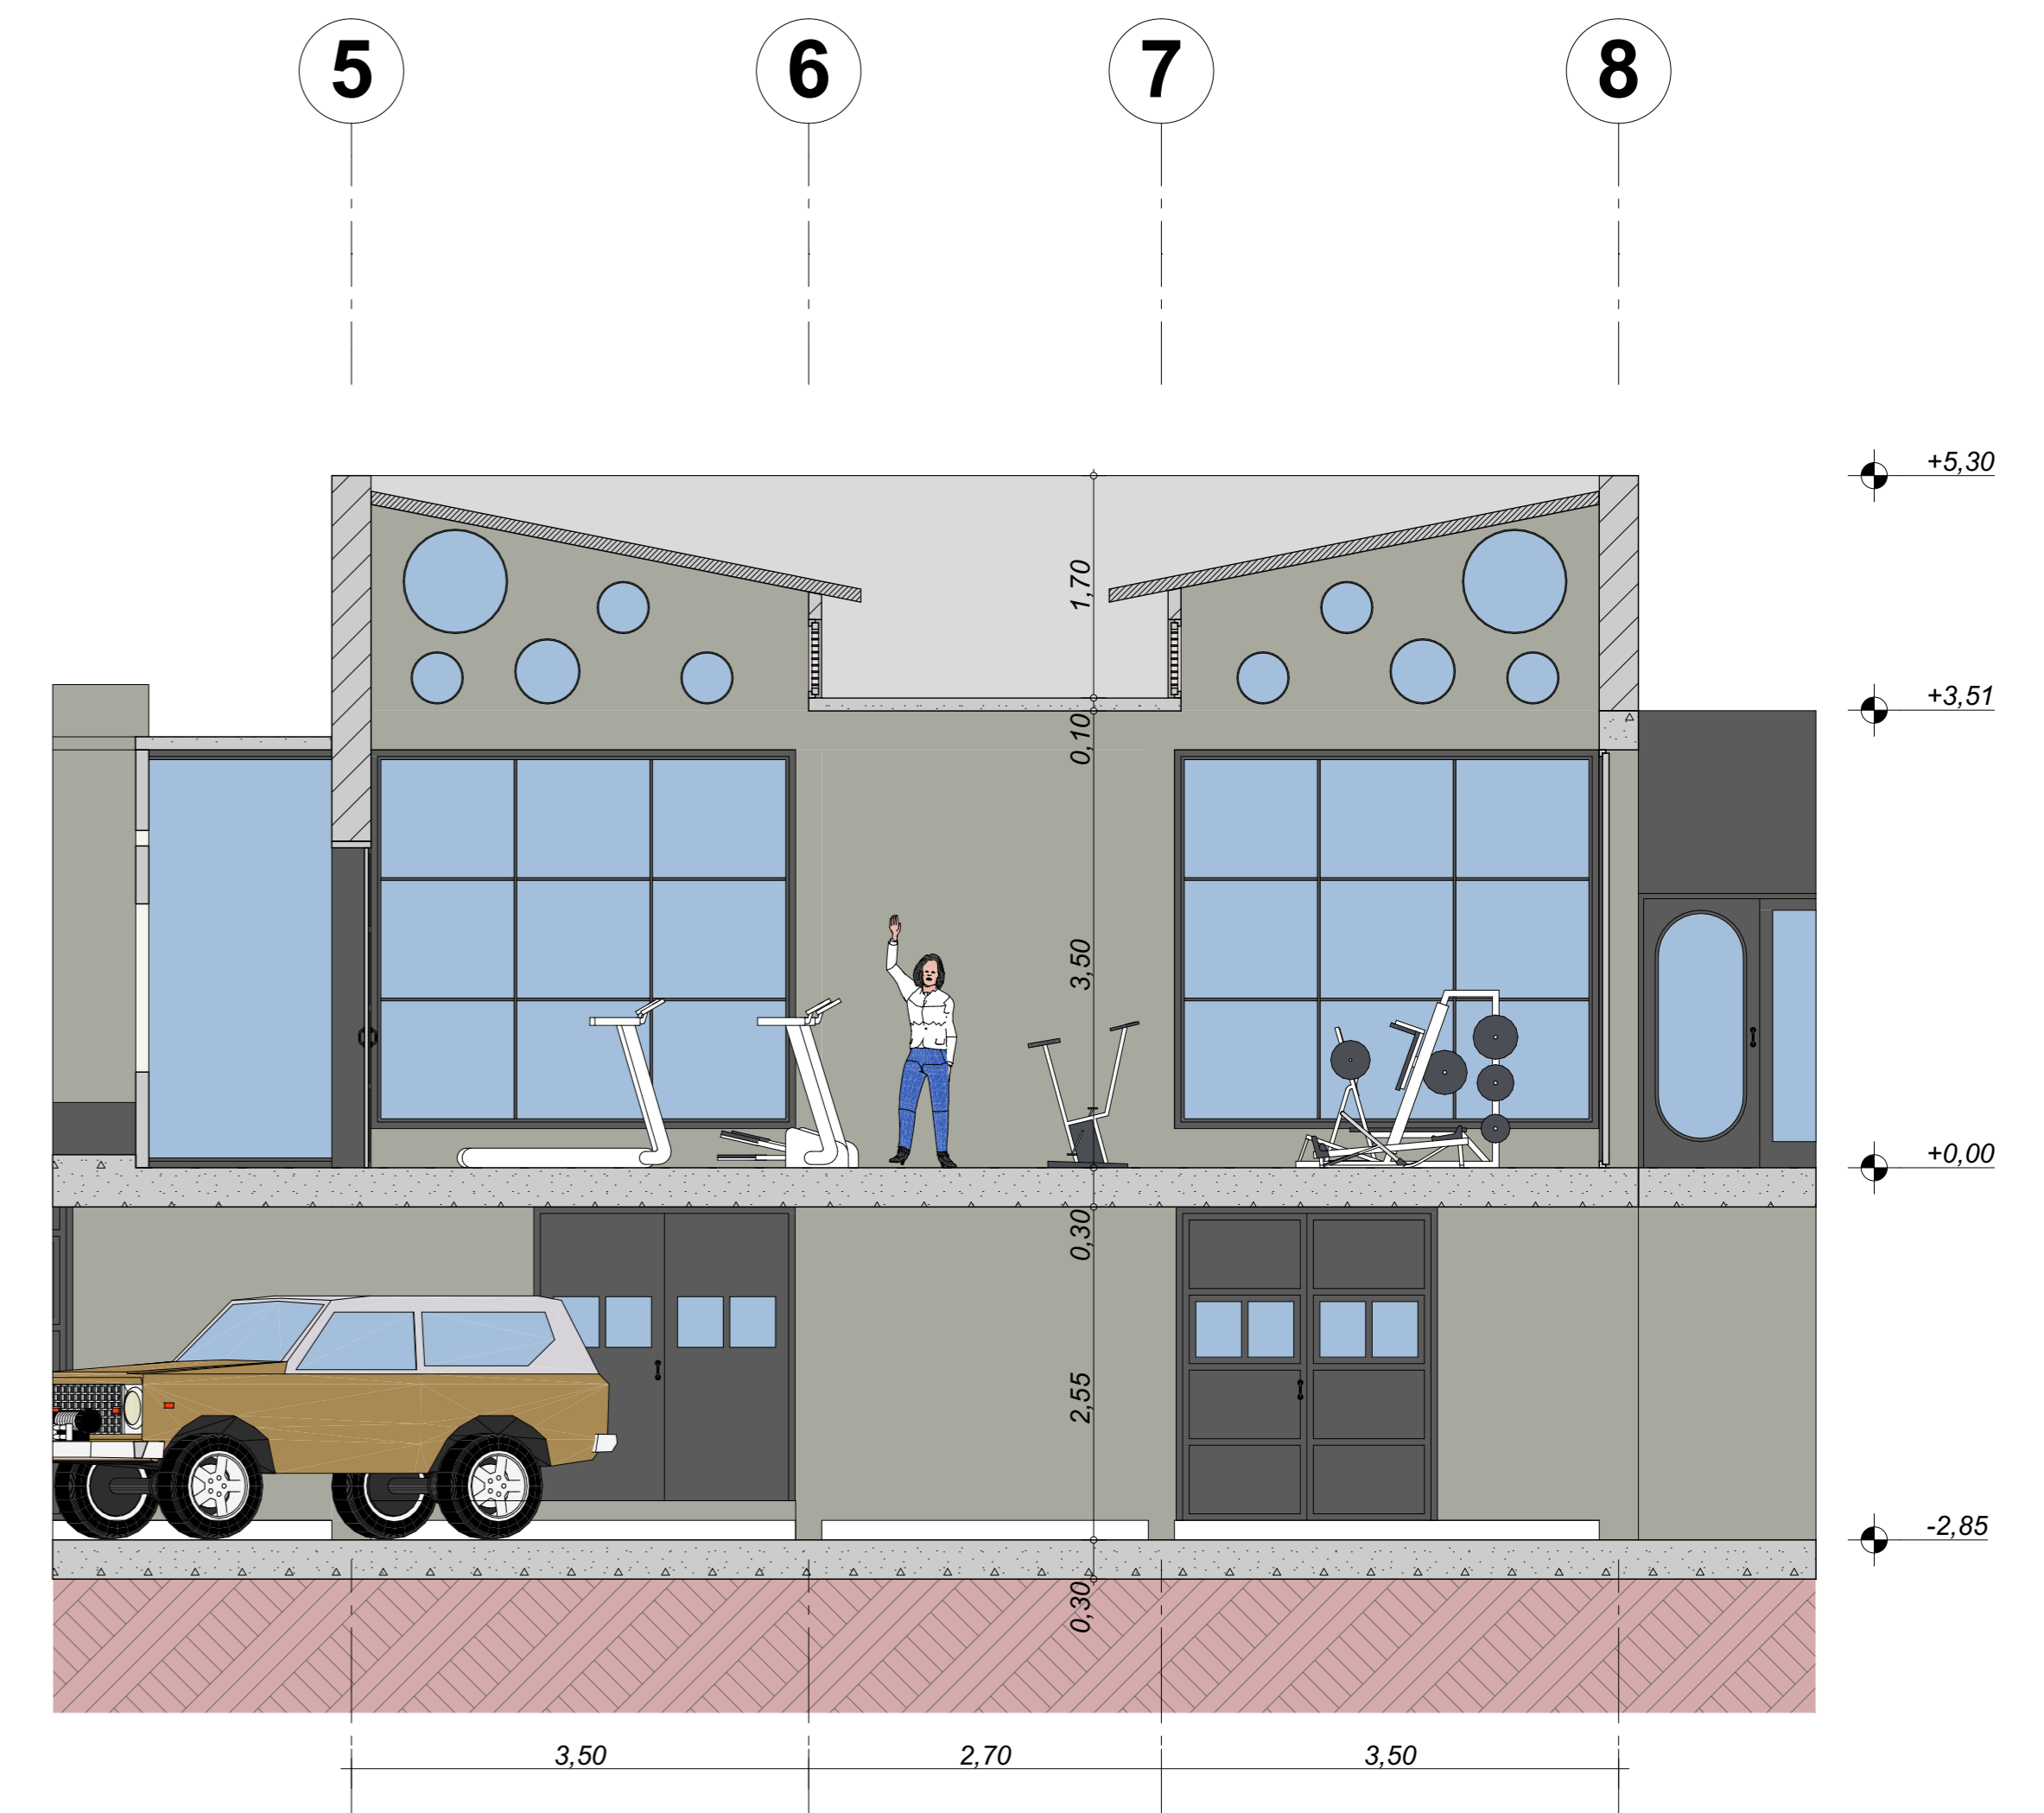

PLANTA DETALLE GIMNASIO

ESCALA 1:50

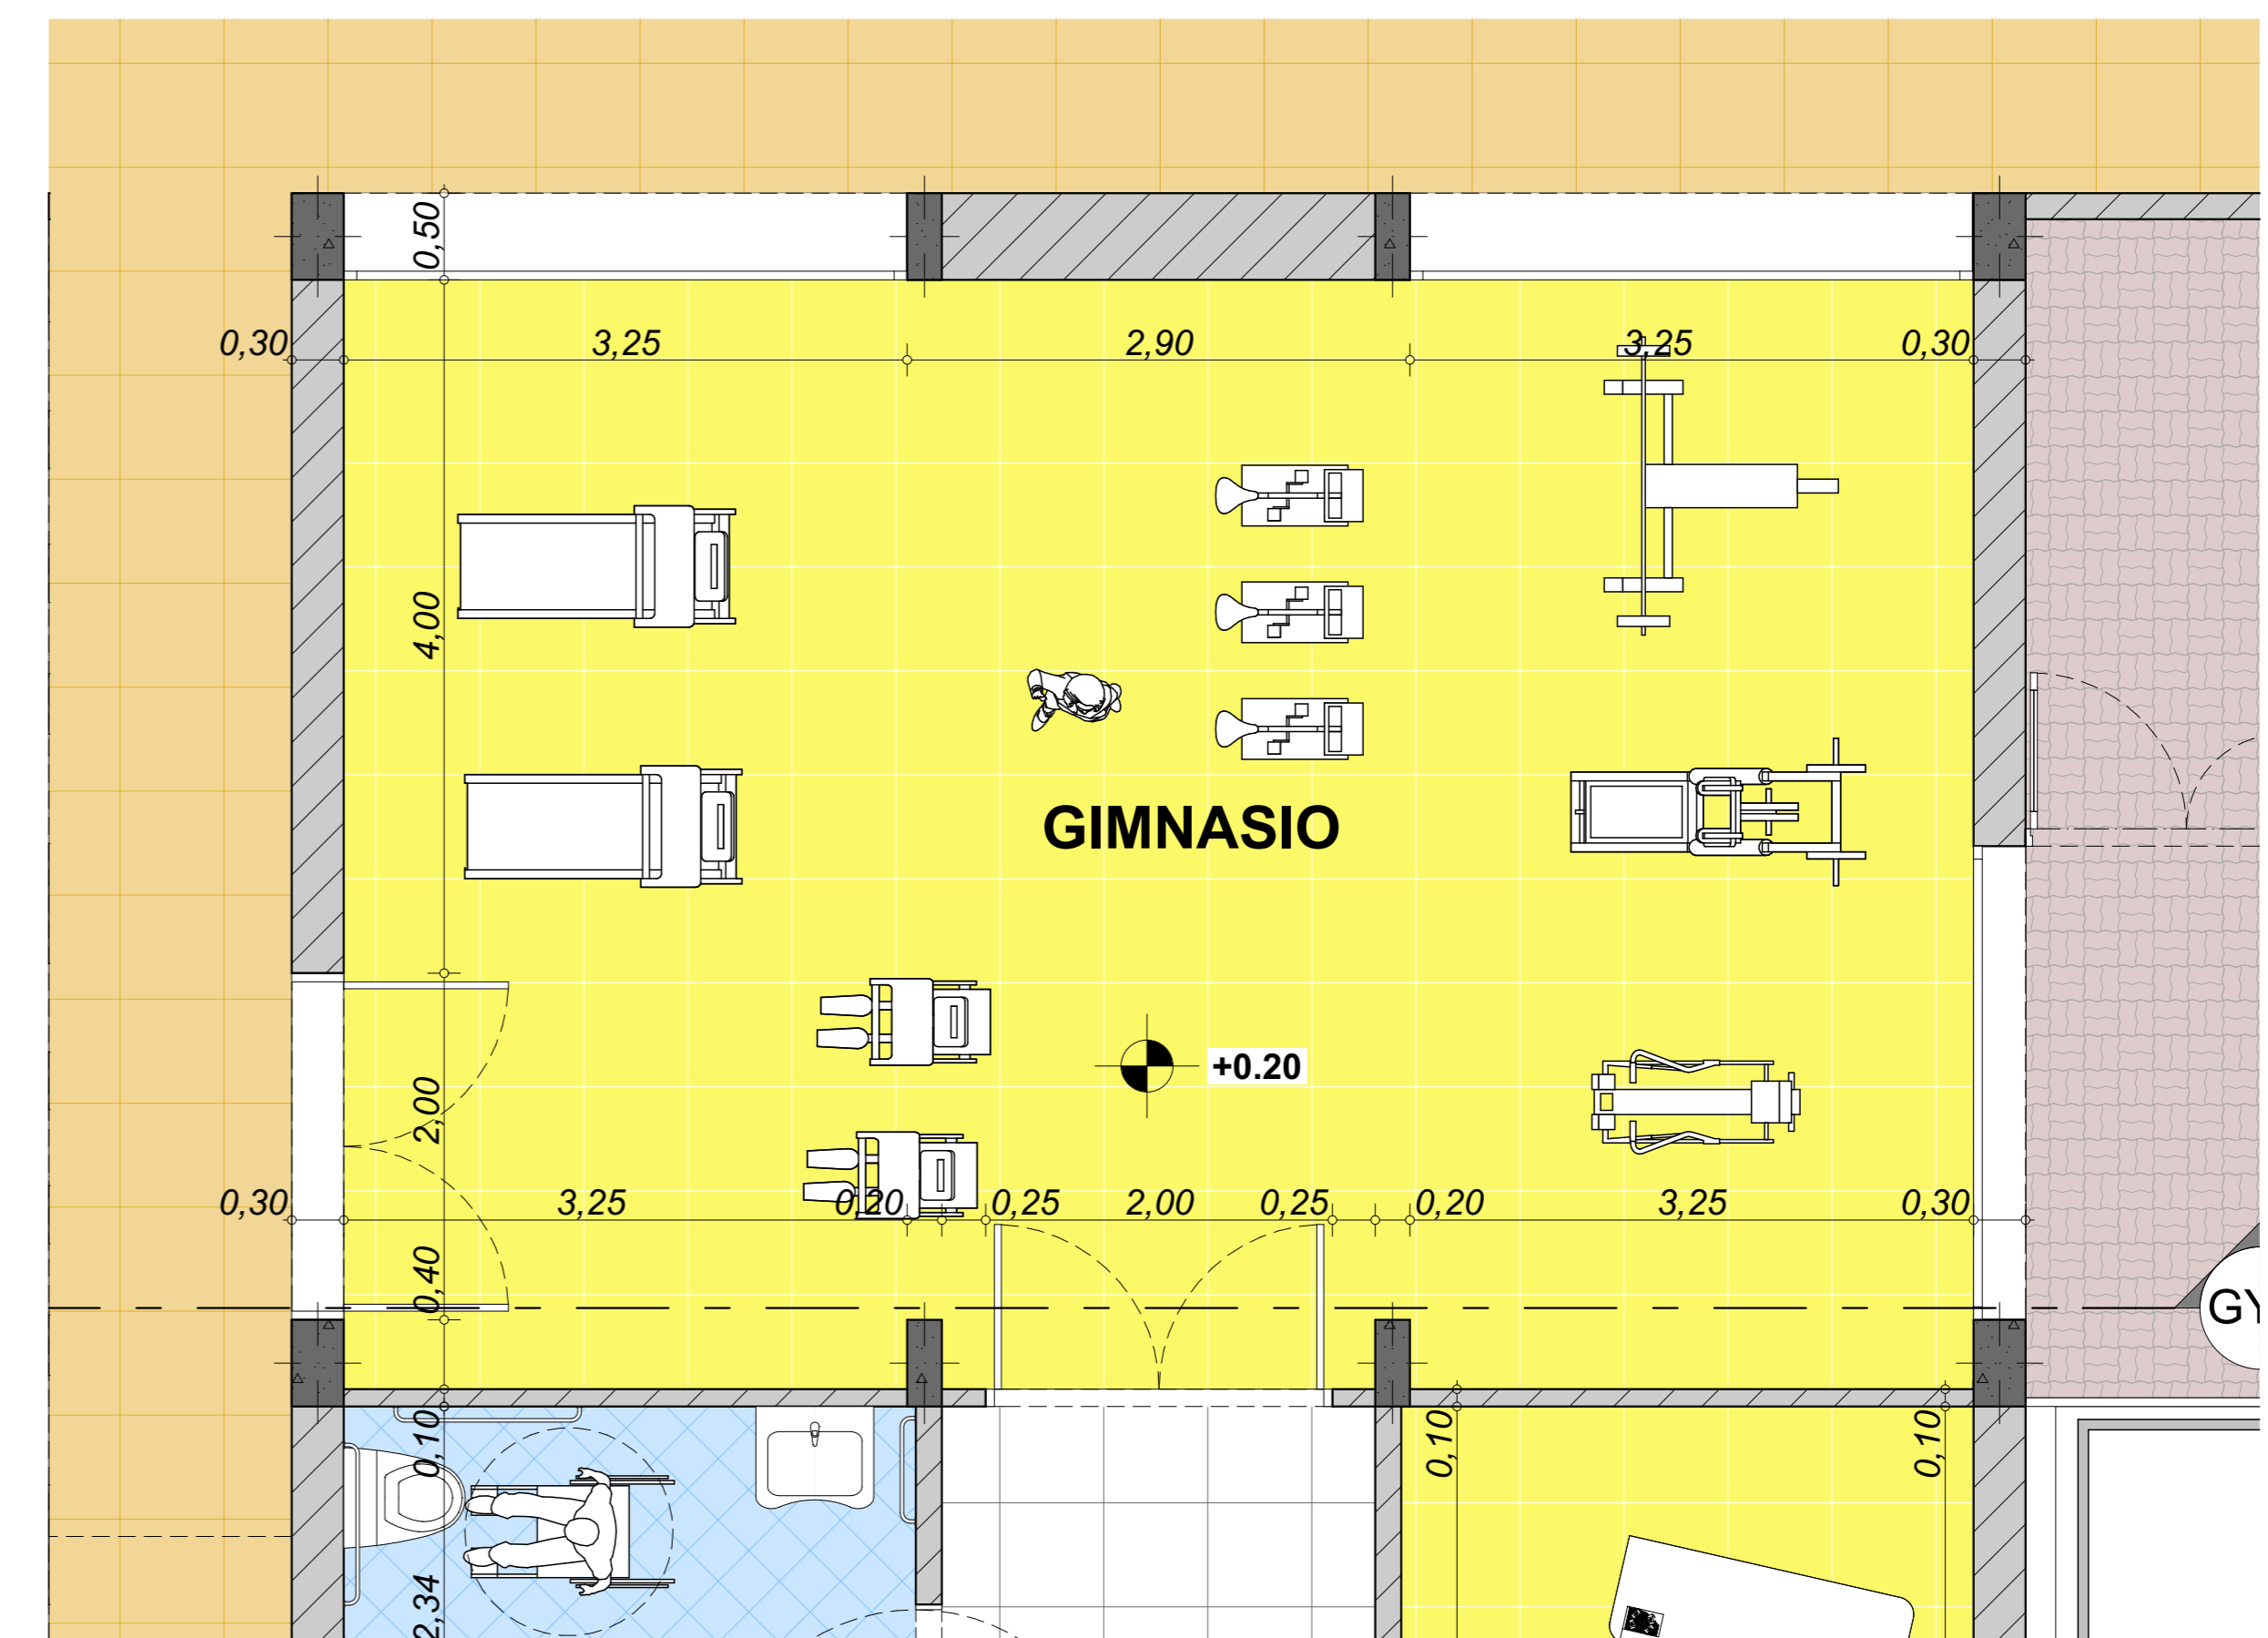

FACULTAD DE ARQUITECTURA

SEMESTRE:

DECIMO

PROYECTO DE GRADO:

CENTRO DE REHABILITACION PARA PERSONAS CON MOVILIDAD REDUCIDA EN EL NORTE DE BUACARAMANGA

REVISO:

ARQ. JORGE NARVAEZ

PRESENTO:

STEFHANY GONZALEZ JIMENEZ
CODIGO 2100310

CONTIENE:

PLANTA DETALLE FISIOTERAPIA
CORTE DETALLE FISIOTERAPIA
IMAGINARIO FISIOTERAPIA
PLANTA DETALLE GIMNASIO
CORTE DETALLE GIMNASIO

ESCALA:

INDICADAS

FECHA:

ABRIL DE 2016

PLANO:

D3