PRODUCED BY AN AUTODESK STUDENT VERSION

CORTE A – A BOCATOMA DE FONDO DIQUE

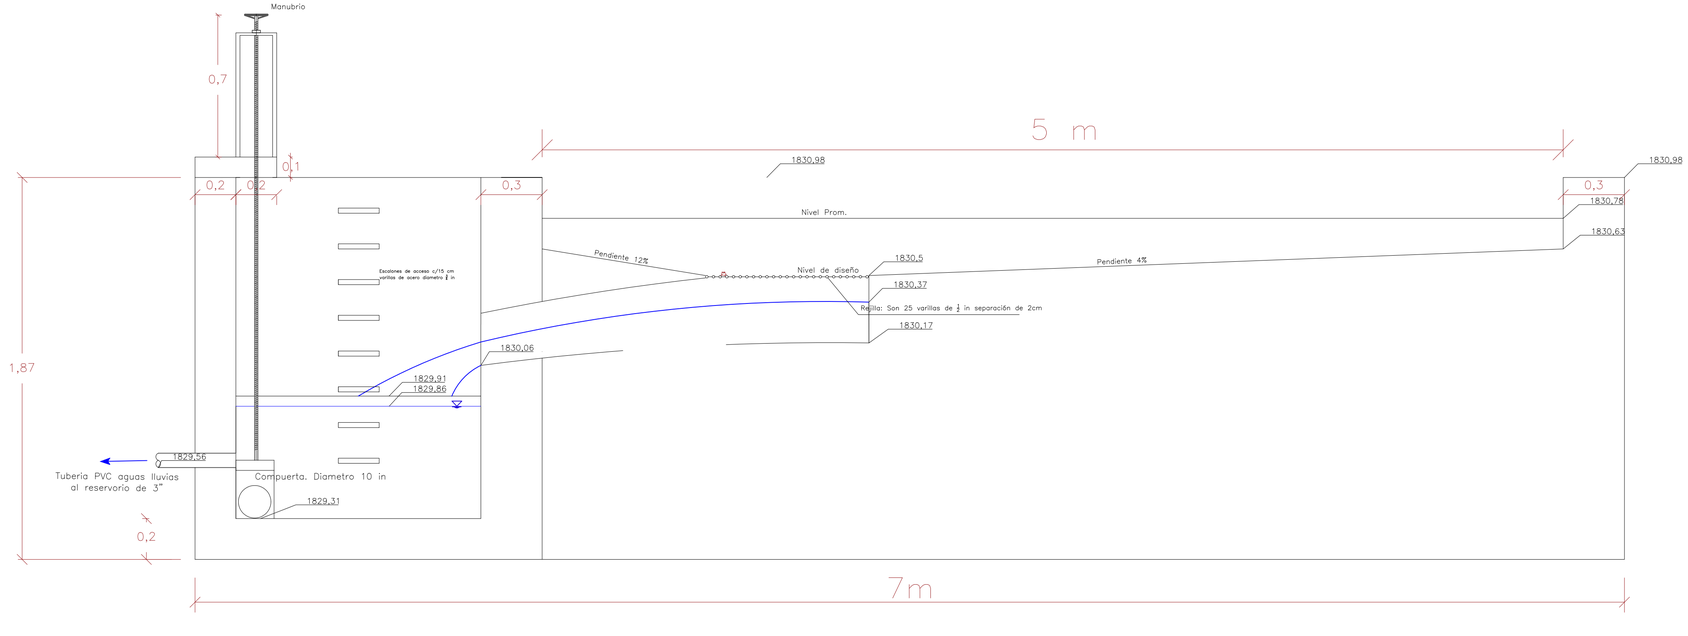

CORTE B – B BOCATOMA DE FONDO TIPO DIQUE

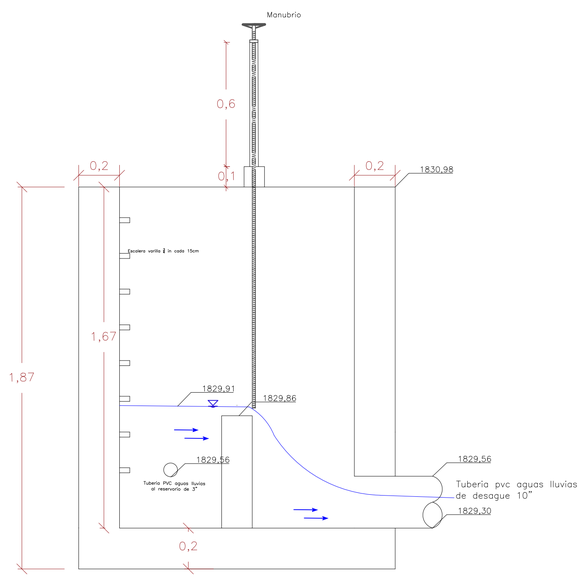

Windows OLE Object

UNIVERSIDAD SANTO TOMÁS

FACULTAD:

INGENIERÍA CIVIL

OBRA:

PREDISEÑO UNIDAD PRODUCTIVA PISCÍCOLA

CONTIENE:

BOCATOMA DE FONDO DIQUE.

CORTES A–A Y B–B.

CONVENCIONES :

- Direccion del flujo
- Cortes
- Nivel de agua
- 1830,4 Cota

Todas las unidades en metros

PREDISEÑO Y DIBUJO:

LUISA MARIA PARRA ARBOLEDA

ESCALA:

1:15

FECHA:

25/06/19

PLANO N:	DE:
4	8

PRODUCED BY AN AUTODESK STUDENT VERSION
PRODUCED BY AN AUTODESK STUDENT VERSION
PRODUCED BY AN AUTODESK STUDENT VERSION