


RADIOS NO SEÑALADOS : RS=6.0
RD=3.0

NOTA: PLANO REALIZADO CON BASE EN LA INFORMACION MAGNETICA PRESENTADA POR LA O LA PLANCHA P-10 NO SE ENCUENTRA EN PLANOTECA, EL ESTUDIO VIAL SE REALIZO EN OBSERVACIONES HECHAS EN TERRENO Y EN FOTOGRAFIAS AEREAS.

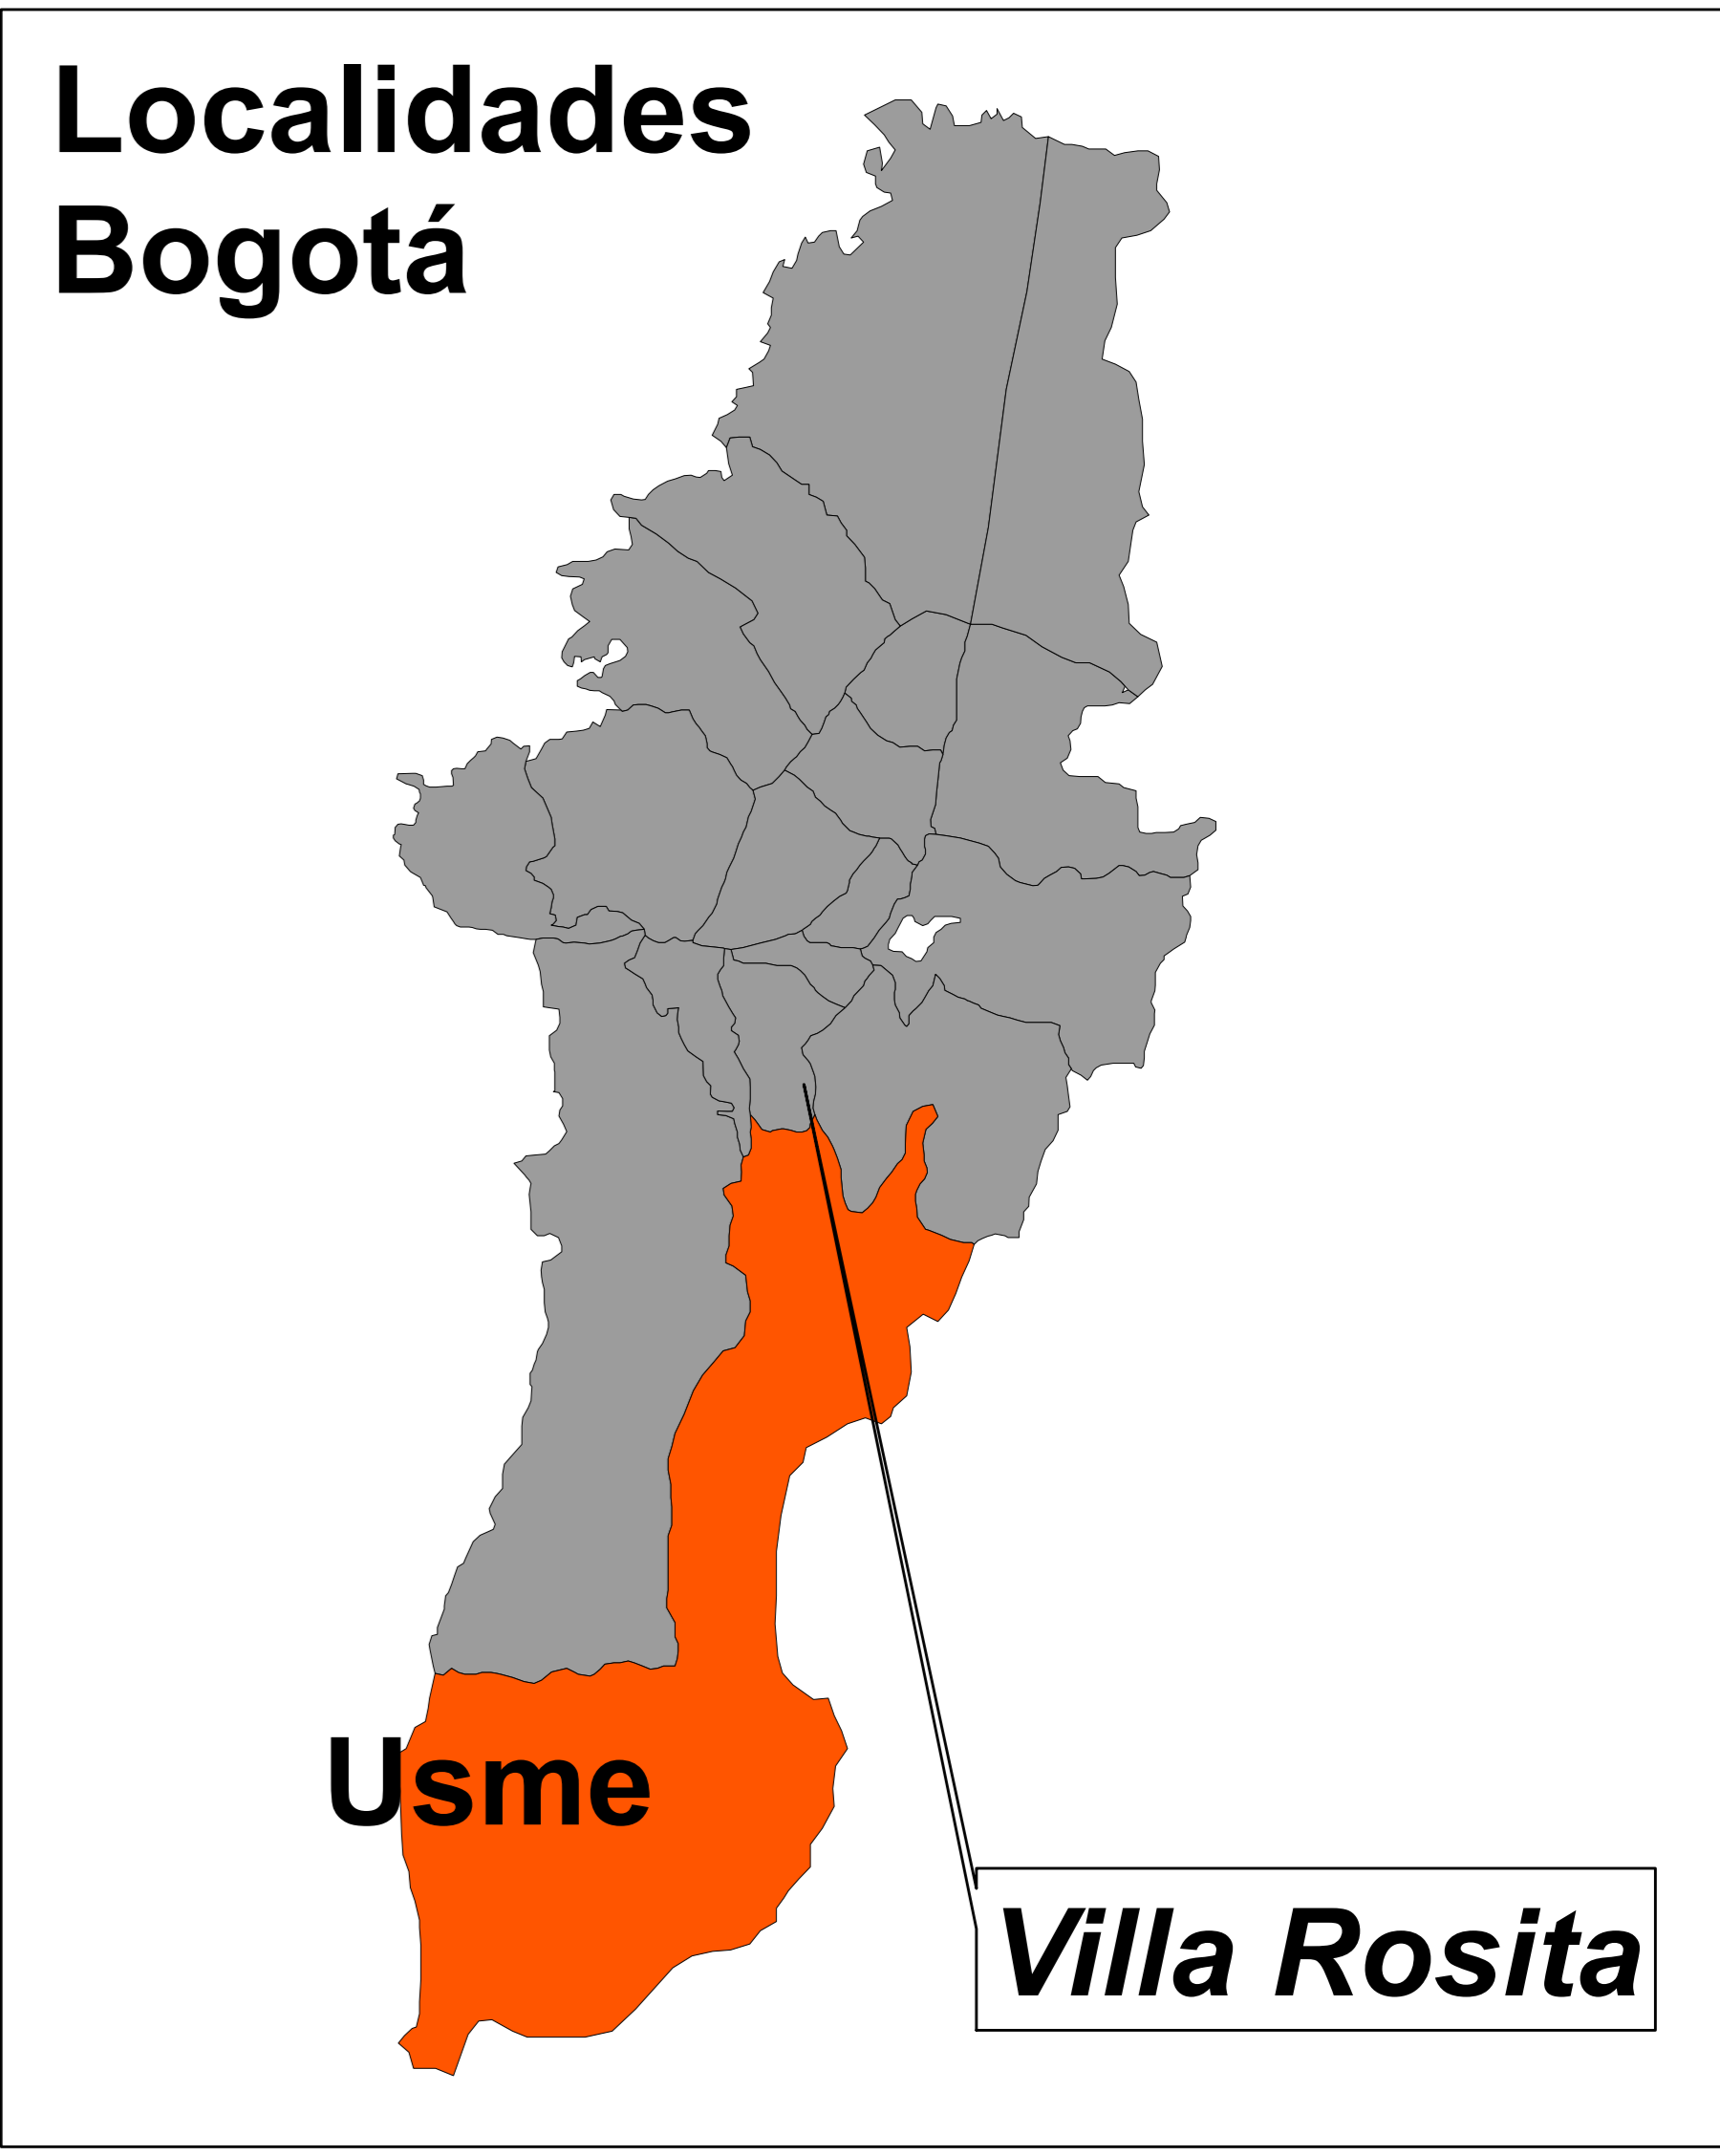

MAGNA_Colombia_Bogota

Convenciones

Delimitación	centro de salud
Equipamentos Nuevos	cuarto basuras
Estado_R	cultivo
CAI	drogueria
Pto. Basuras	granja y huerta
Pto. bicicletas	huerta
casa de la cultura	

PROPUESTA DE ECOBARRIO PARA LA PARTE ALTA DEL BARRIO VILLA ROSITA, LOCALIDAD DE USME.

ESCALA 1:5.235

Mapa No. 08	Elaboro: Nicolas Restrepo. David Reyes.
--------------------	------------------------------------------------

Nombre del mapa: Equipamentos Nuevos parte alta Villa Rosita

