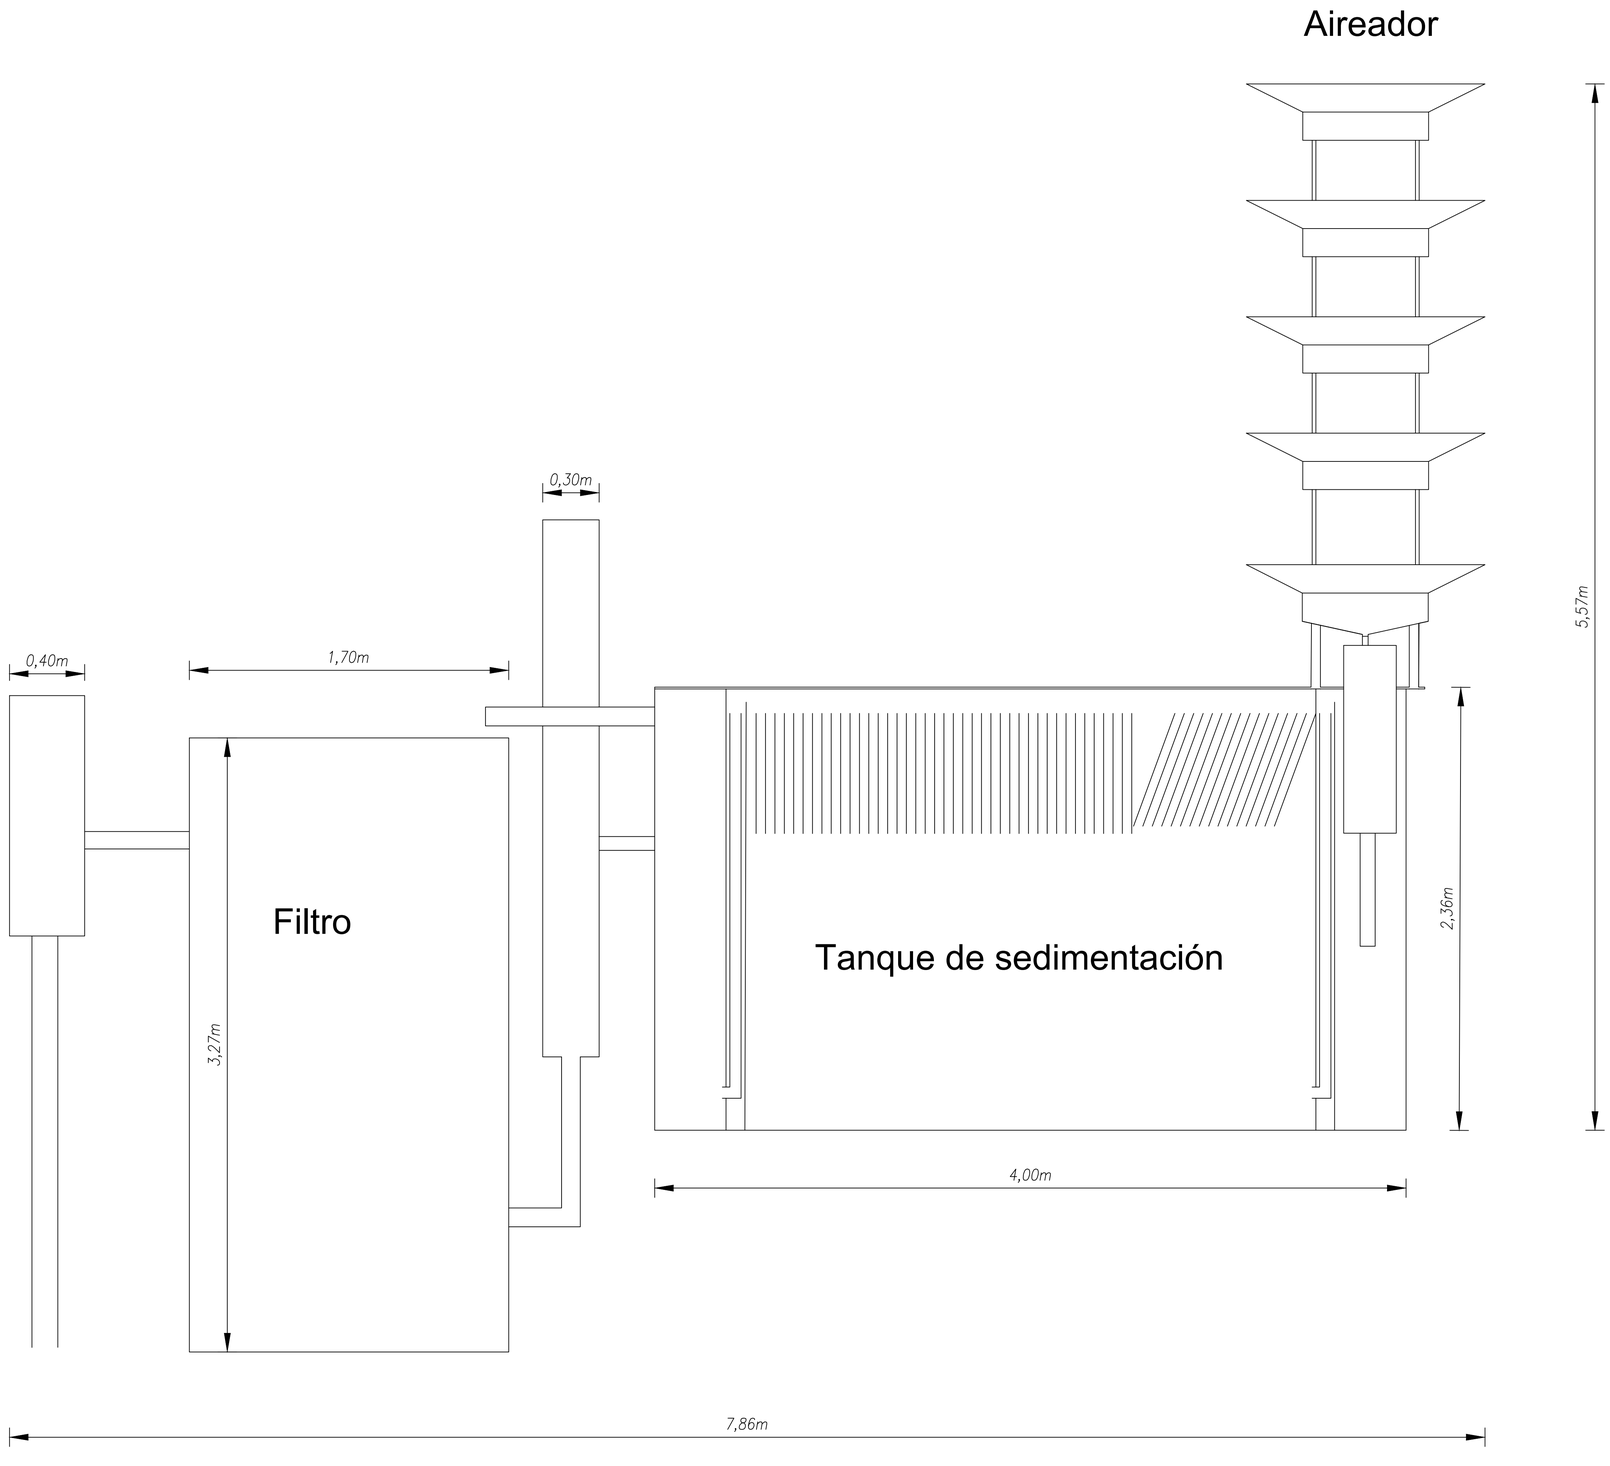

UNIVERSIDAD SANTO TOMAS
PRIMER CLAUSTRO UNIVERSITARIO DE COLOMBIA

Facultad Ingenieria ambiental

PTAP El tobal, subachoque

Vista perfil

Elaborado por:

David Camilo Quiñones
Camila Rojas Bernal

Escala:

1:15

DISEÑO DEL PLAN DE OPTIMIZACION ESTRUCTURAL Y OPERATIVO DE LA PLANTA DE TRATAMIENTO DE AGUA POTABLE DE LA VEREDA EL TOBAL, SUBACHOQUE