ENTIBADO METALICO

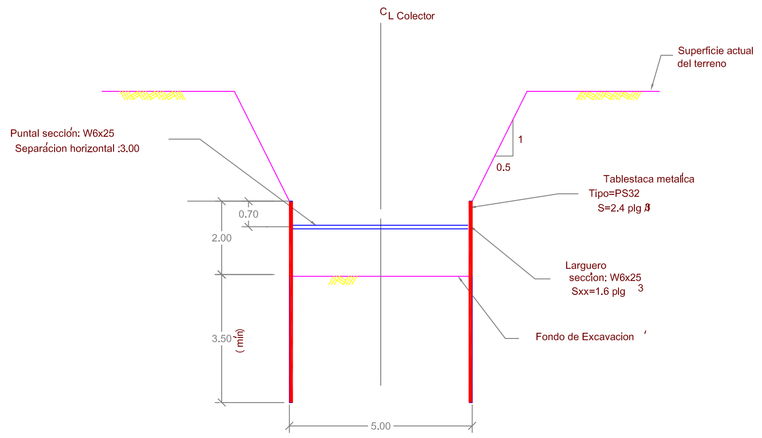

SECCION DE EXCAVACION

CORTE A-A

ESCALA 1:75

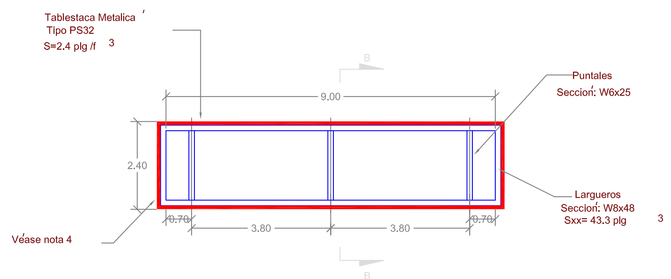

PLANTA

DISTRIBUCION DE PUNTALES

ESCALA 1:75

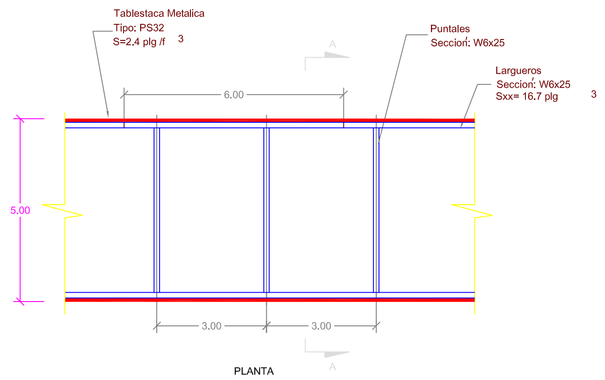

PLANTA

DISTRIBUCION DE PUNTALES

ESCALA 1:75

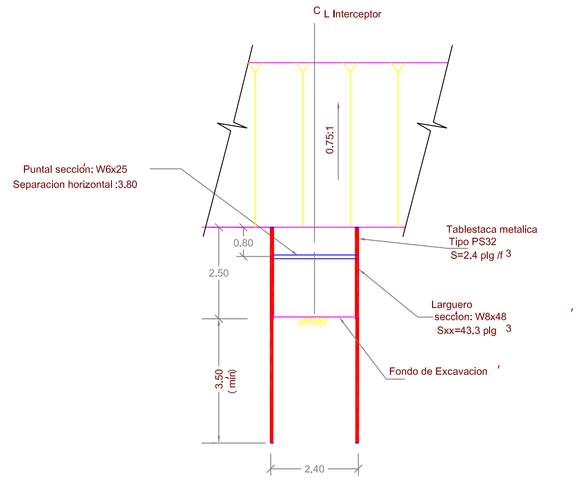

SECCION DE EXCAVACION

CORTE B-B

ESCALA 1:75

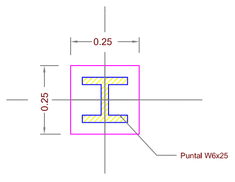

DETALLE A

ESCALA 1:10

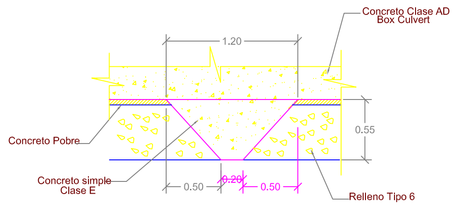

DETALLE B

CORTAFLUJO

ESCALA 1:25

DISTRIBUCION LONGITUDINAL DE CODALES Y CORTAFLUJOS

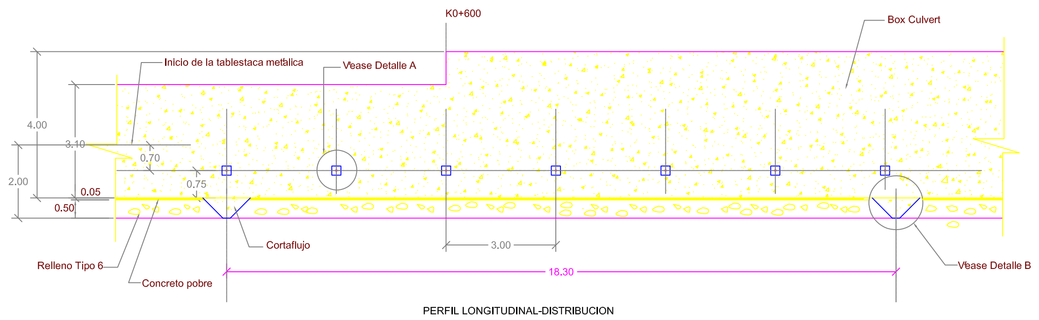

PERFIL LONGITUDINAL-DISTRIBUCION

DE PUNTALES Y CORTAFLUJOS

ESCALA 1:75

CONEXIONES DOMICILIARIAS

CONEXION DOMICILIARIA CON YEE

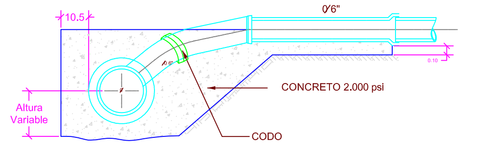

CORTE A-A

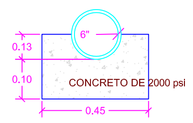

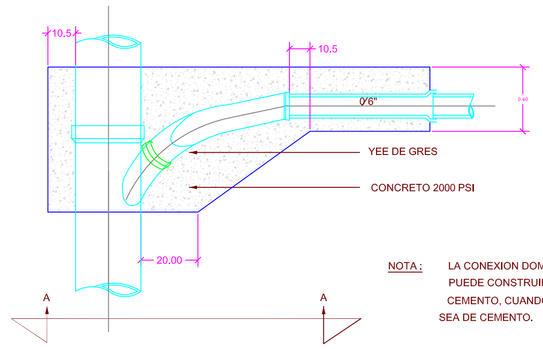

PLANTA

NOTA : LA CONEXION DOMICILIARIA SE PUEDE CONSTRUIR EN TUBERIA DE CEMENTO, CUANDO LA RED PRINCIPAL SEA DE CEMENTO.

CONEXIONES DOMICILIARIAS EN COLECTORES

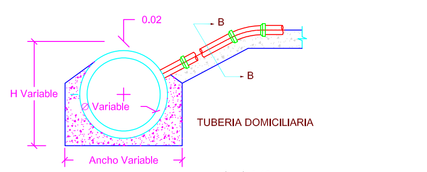

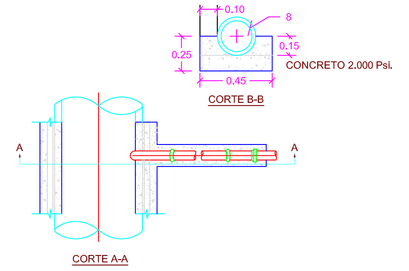

CORTE A-A

CAJAS DE INSPECCION

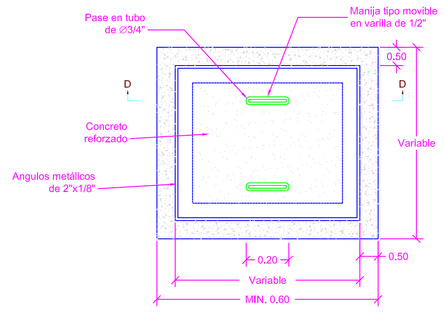

TAPA CAJA DE INSPECCION

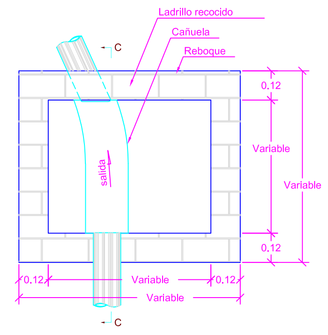

PLANTA CAJA DE INSPECCION

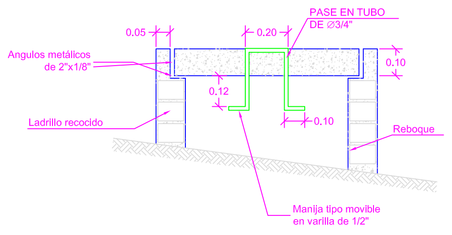

DETALLE TAPA CAJA DE INSPECCION

CORTE D-D

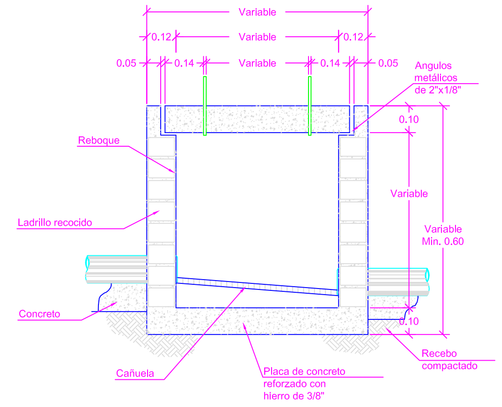

CORTE C-C

	CONSULTOR:	PROYECTO:	PROFESIONALES ASIGNADOS AL PROYECTO:	REVISIONES	CONTIENE:	ESCALA: INDICADA

CONTRATO N°

REVISION

REVISO:

APROBO:

RECIBIO:

Vo.Bo.

REPRESENTANTE LEGAL O PROPIETARIO

PUNTO DE AMARRE

OBSERVACIONES

ALCANTARILLADO RESIDUAL

MUNICIPIO DE AYAPEL
DEPARTAMENTO DE CÓRDOBA

Contiene :
SECCIONES DE EXCAVACION Y CONTENCION
POR MEDIO DE TABLESTACAS Y CODALES -
CONEXIONES DOMICILIARIAS - CAJAS DE INSPECCION

ESCALA: LAS INDICADAS

NOMBRE DEL ARCHIVO:

PROYECTO N° :

FECHA: MAYO DE 2012

PLANO No.