ADMINISTRACION

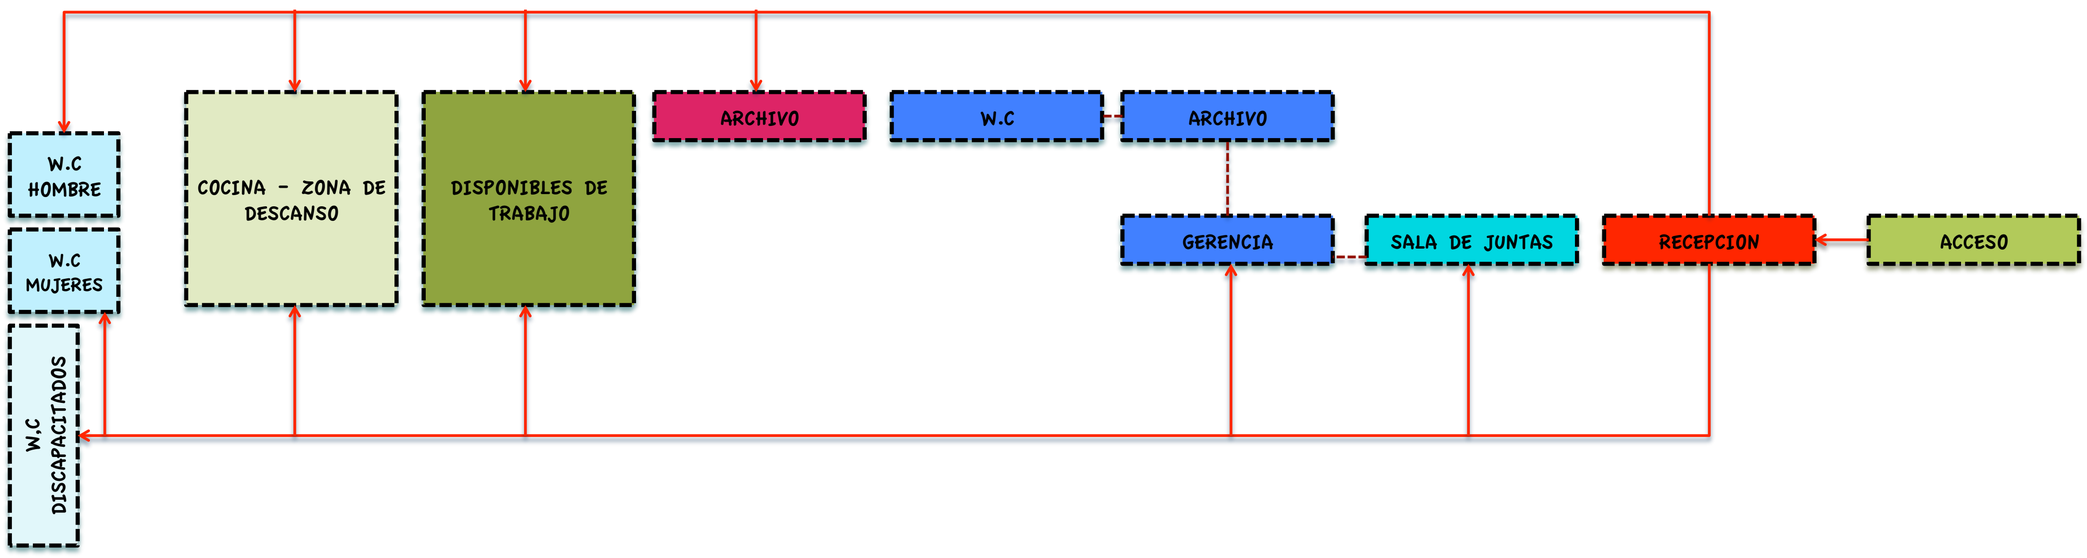

AREA TECNICA

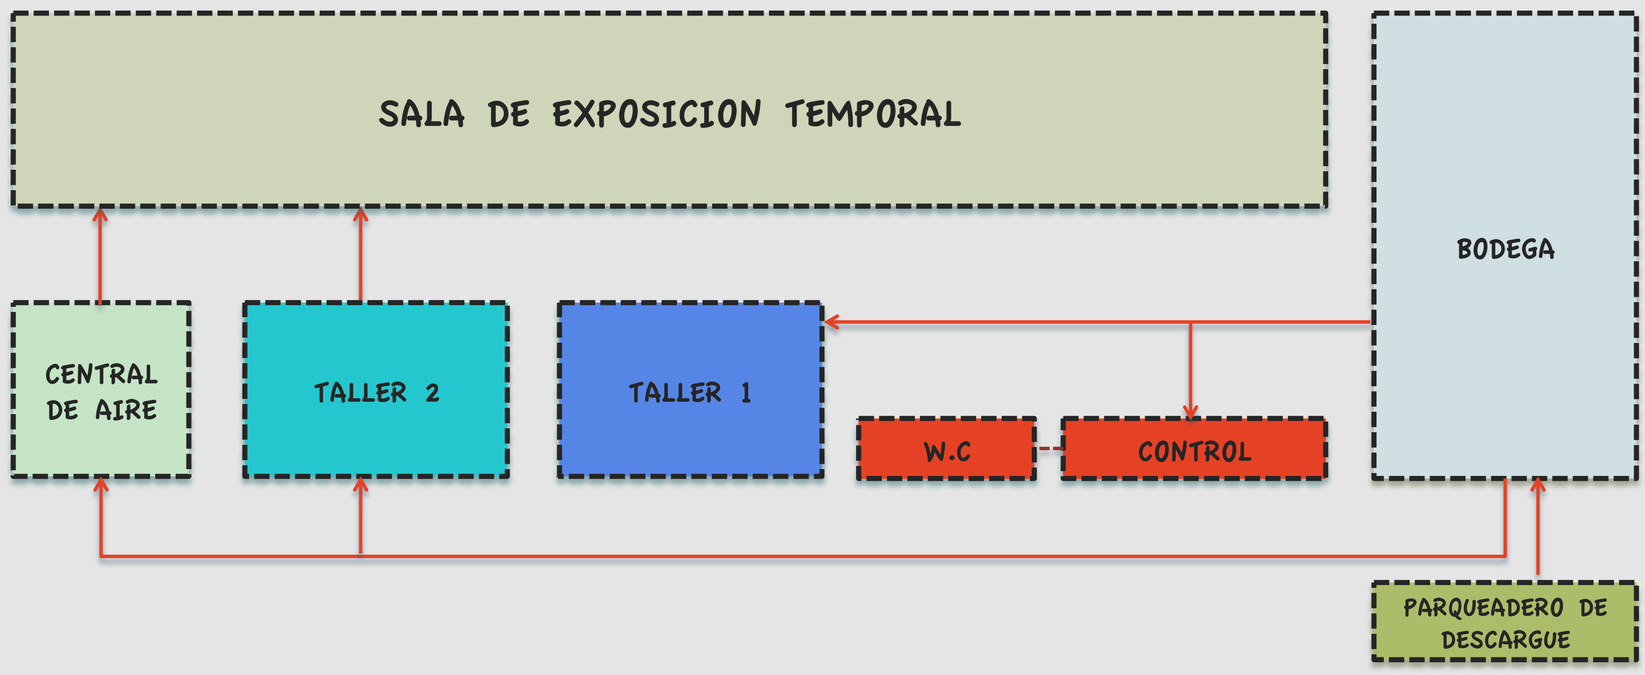

MUSEO MUNICIPAL

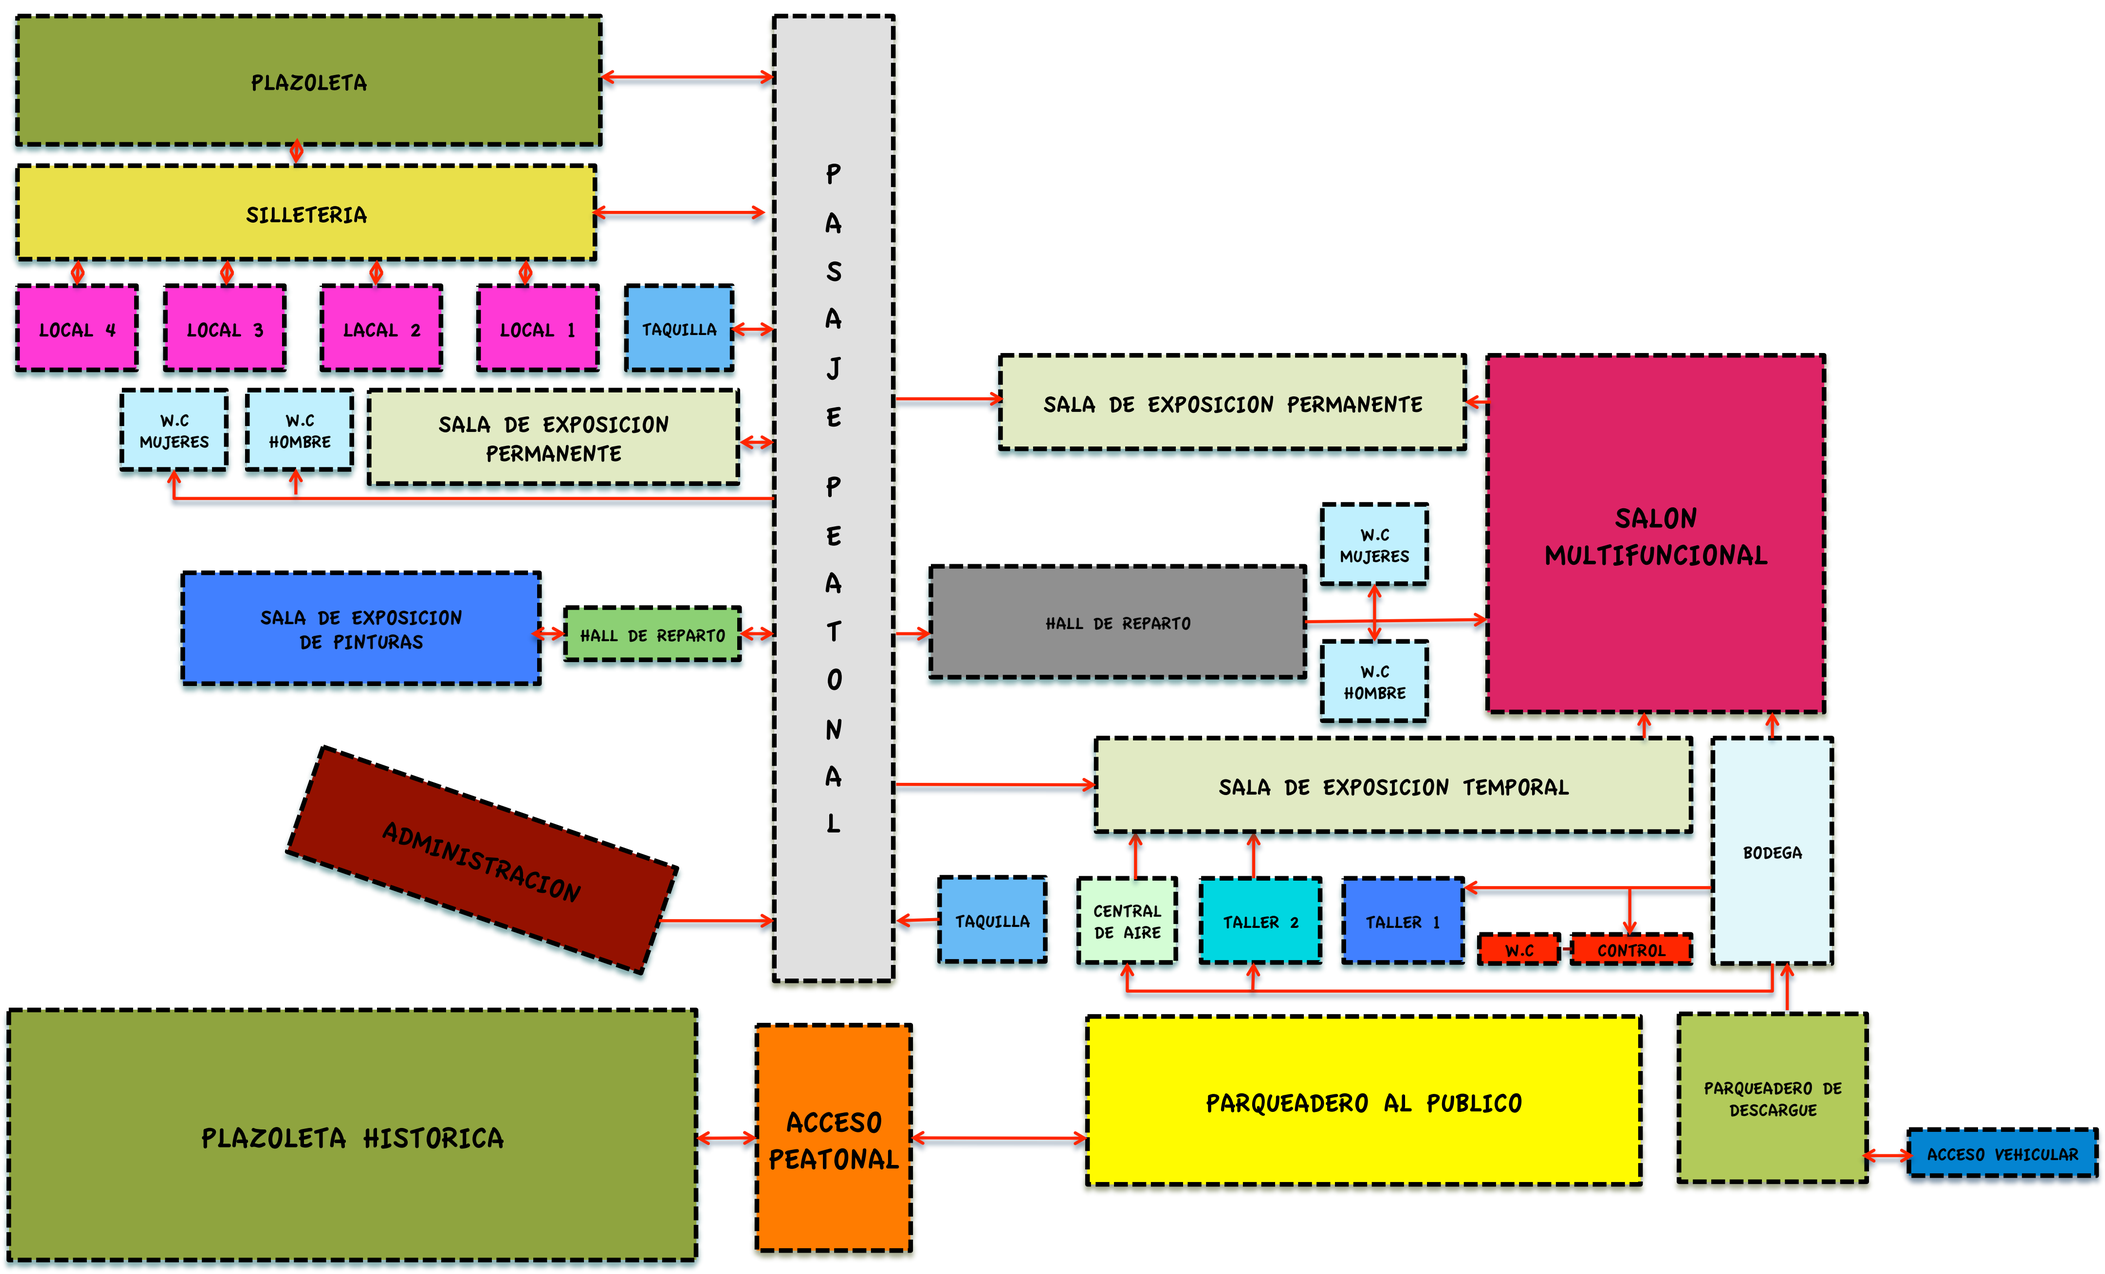

PROYECTO:	DIRECTOR DE GRADO:	CONTIENE:	PRESENTADO POR:	FECHA:	ESCALA:
MUSEO LOCAL DE BARRANCABERMEJA	ARQ. JORGE ALBERTO NARVAEZ	MEMORIA 7	JENNIFER ALVAREZ QUINTERO	Abril/ 2016	

UNIVERSIDAD SANTO TOMAS
PRIMER CLAUSTRO UNIVERSITARIO DE COLOMBIA
BUCARAMANGA