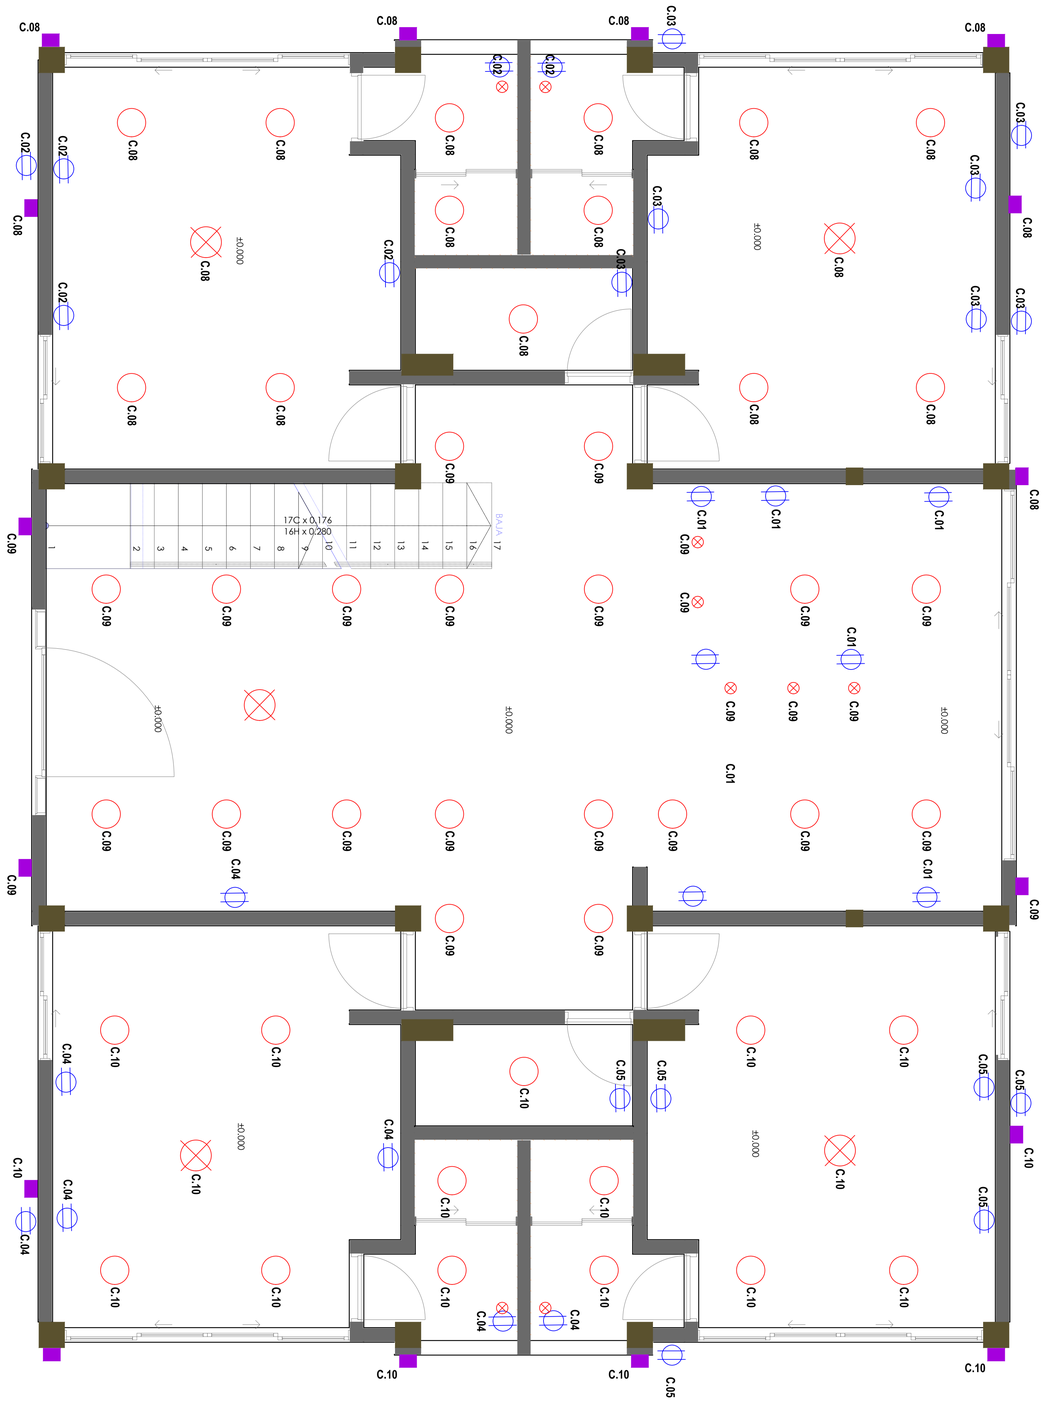

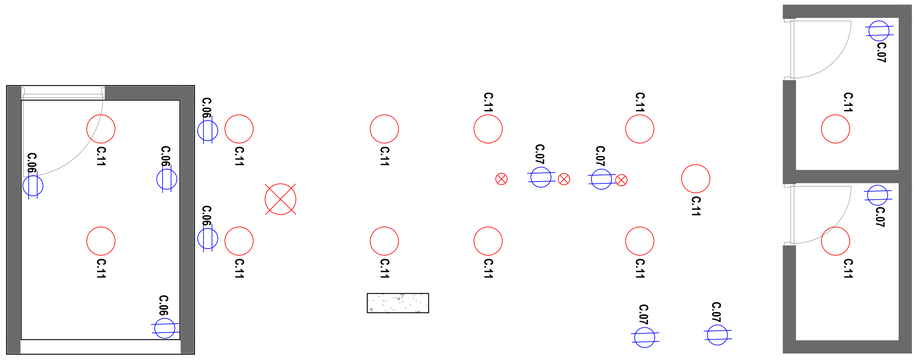

CUADRO DE CONVENCIONES

- TABLERO DE 24 CIRCUITOS
- PANEL DE 12 W
- PANEL DE 3 W
- VENTILADOR DE TECHO
- TOMACORRIENTE
- TOMA 220V
- LAMPARA DE MURO
- LAMPARA DE PISO

Proyecto Estructural:

Disposición eléctrica

Propietario:

Contiene:

Disposición eléctrica

Diseño Estructural:

Samuel David Parrado Rojas

Diseño Arquitectonico:

Samuel David Parrado Rojas

Vo Bo Propietario:

Observaciones:

Control de Versiones		
Versión	Fecha	Modific.

Nombre del Archivo:

Disposición eléctrica

Escala:

1:30

Dibujó:

Samuel David Parrado Rojas

Fecha:

17 de agosto de 2022

Plano: 1

De: 1