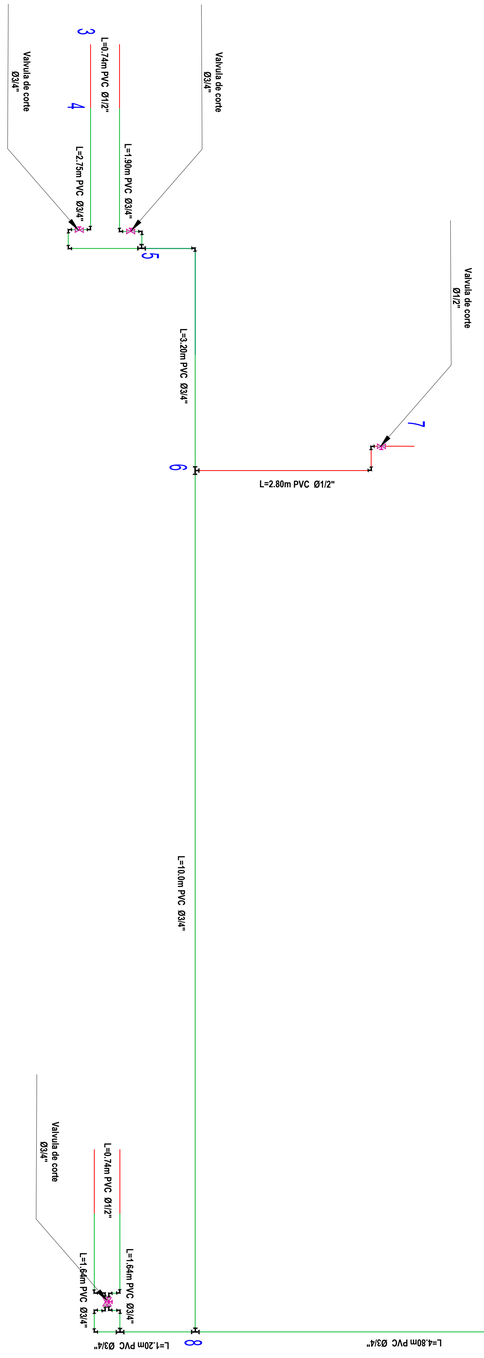

NOMENCLATURA

	TUBERIA $\frac{1}{2}$"
	TUBERIA $\frac{3}{4}$"
	TUBERÍA 1"
	TUBERIA $\frac{3}{4}$"

Proyecto Estructural:

Trazado suministro de agua

Propietario:

Contiene:

Trazado suministro de agua

Diseño Estructural:

Diseño Arquitectonico:

Vo Bo Propietario:

Observaciones:

Control de Versiones		
Versión	Fecha	Modific.

Nombre del Archivo:

Trazado suministro de agua

Escala:

1:30

Dibujó:

Samuel David Parrado Rojas

Fecha:

12 de agosto de 2022

Plano: 1

De: 1