


DETALLES CONSTRUCTIVOS DE FACHADA


ESTRUCTURA METALICA FACHADA

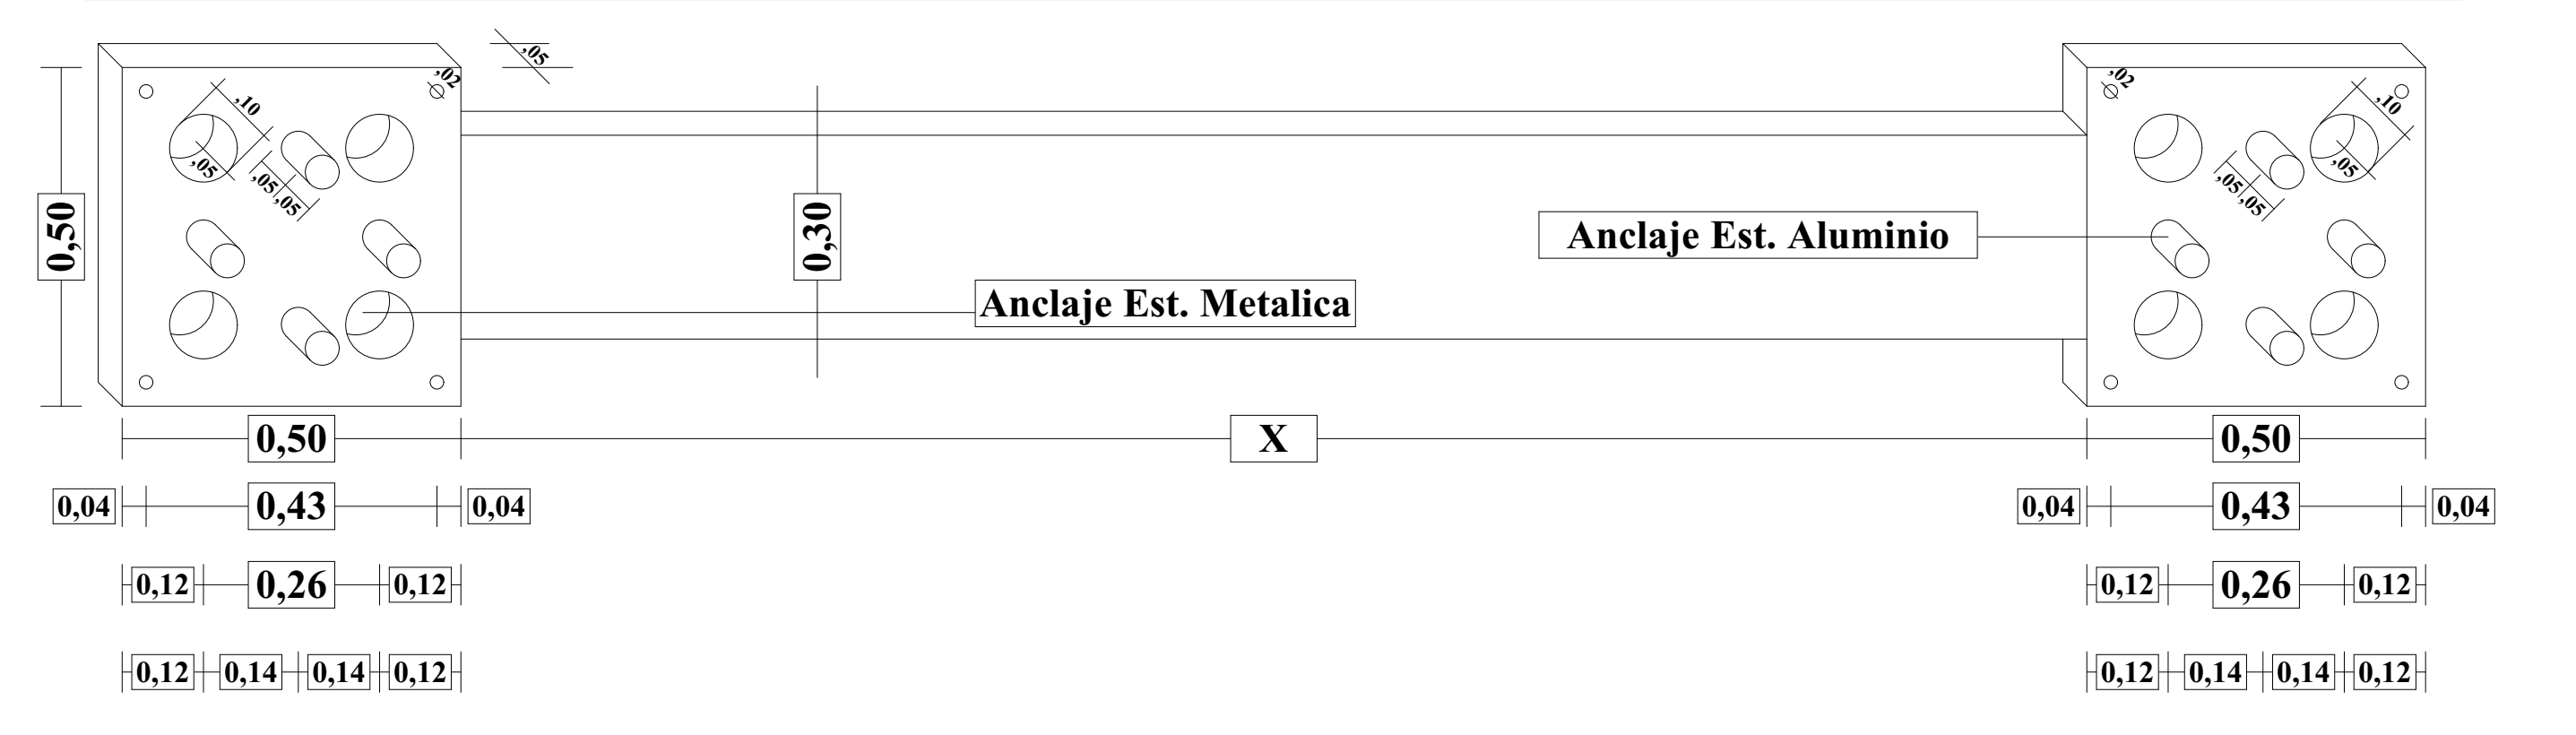


TORNILLOS DE UNION



TIPOLOGIAS DE ESTRUCTURAS

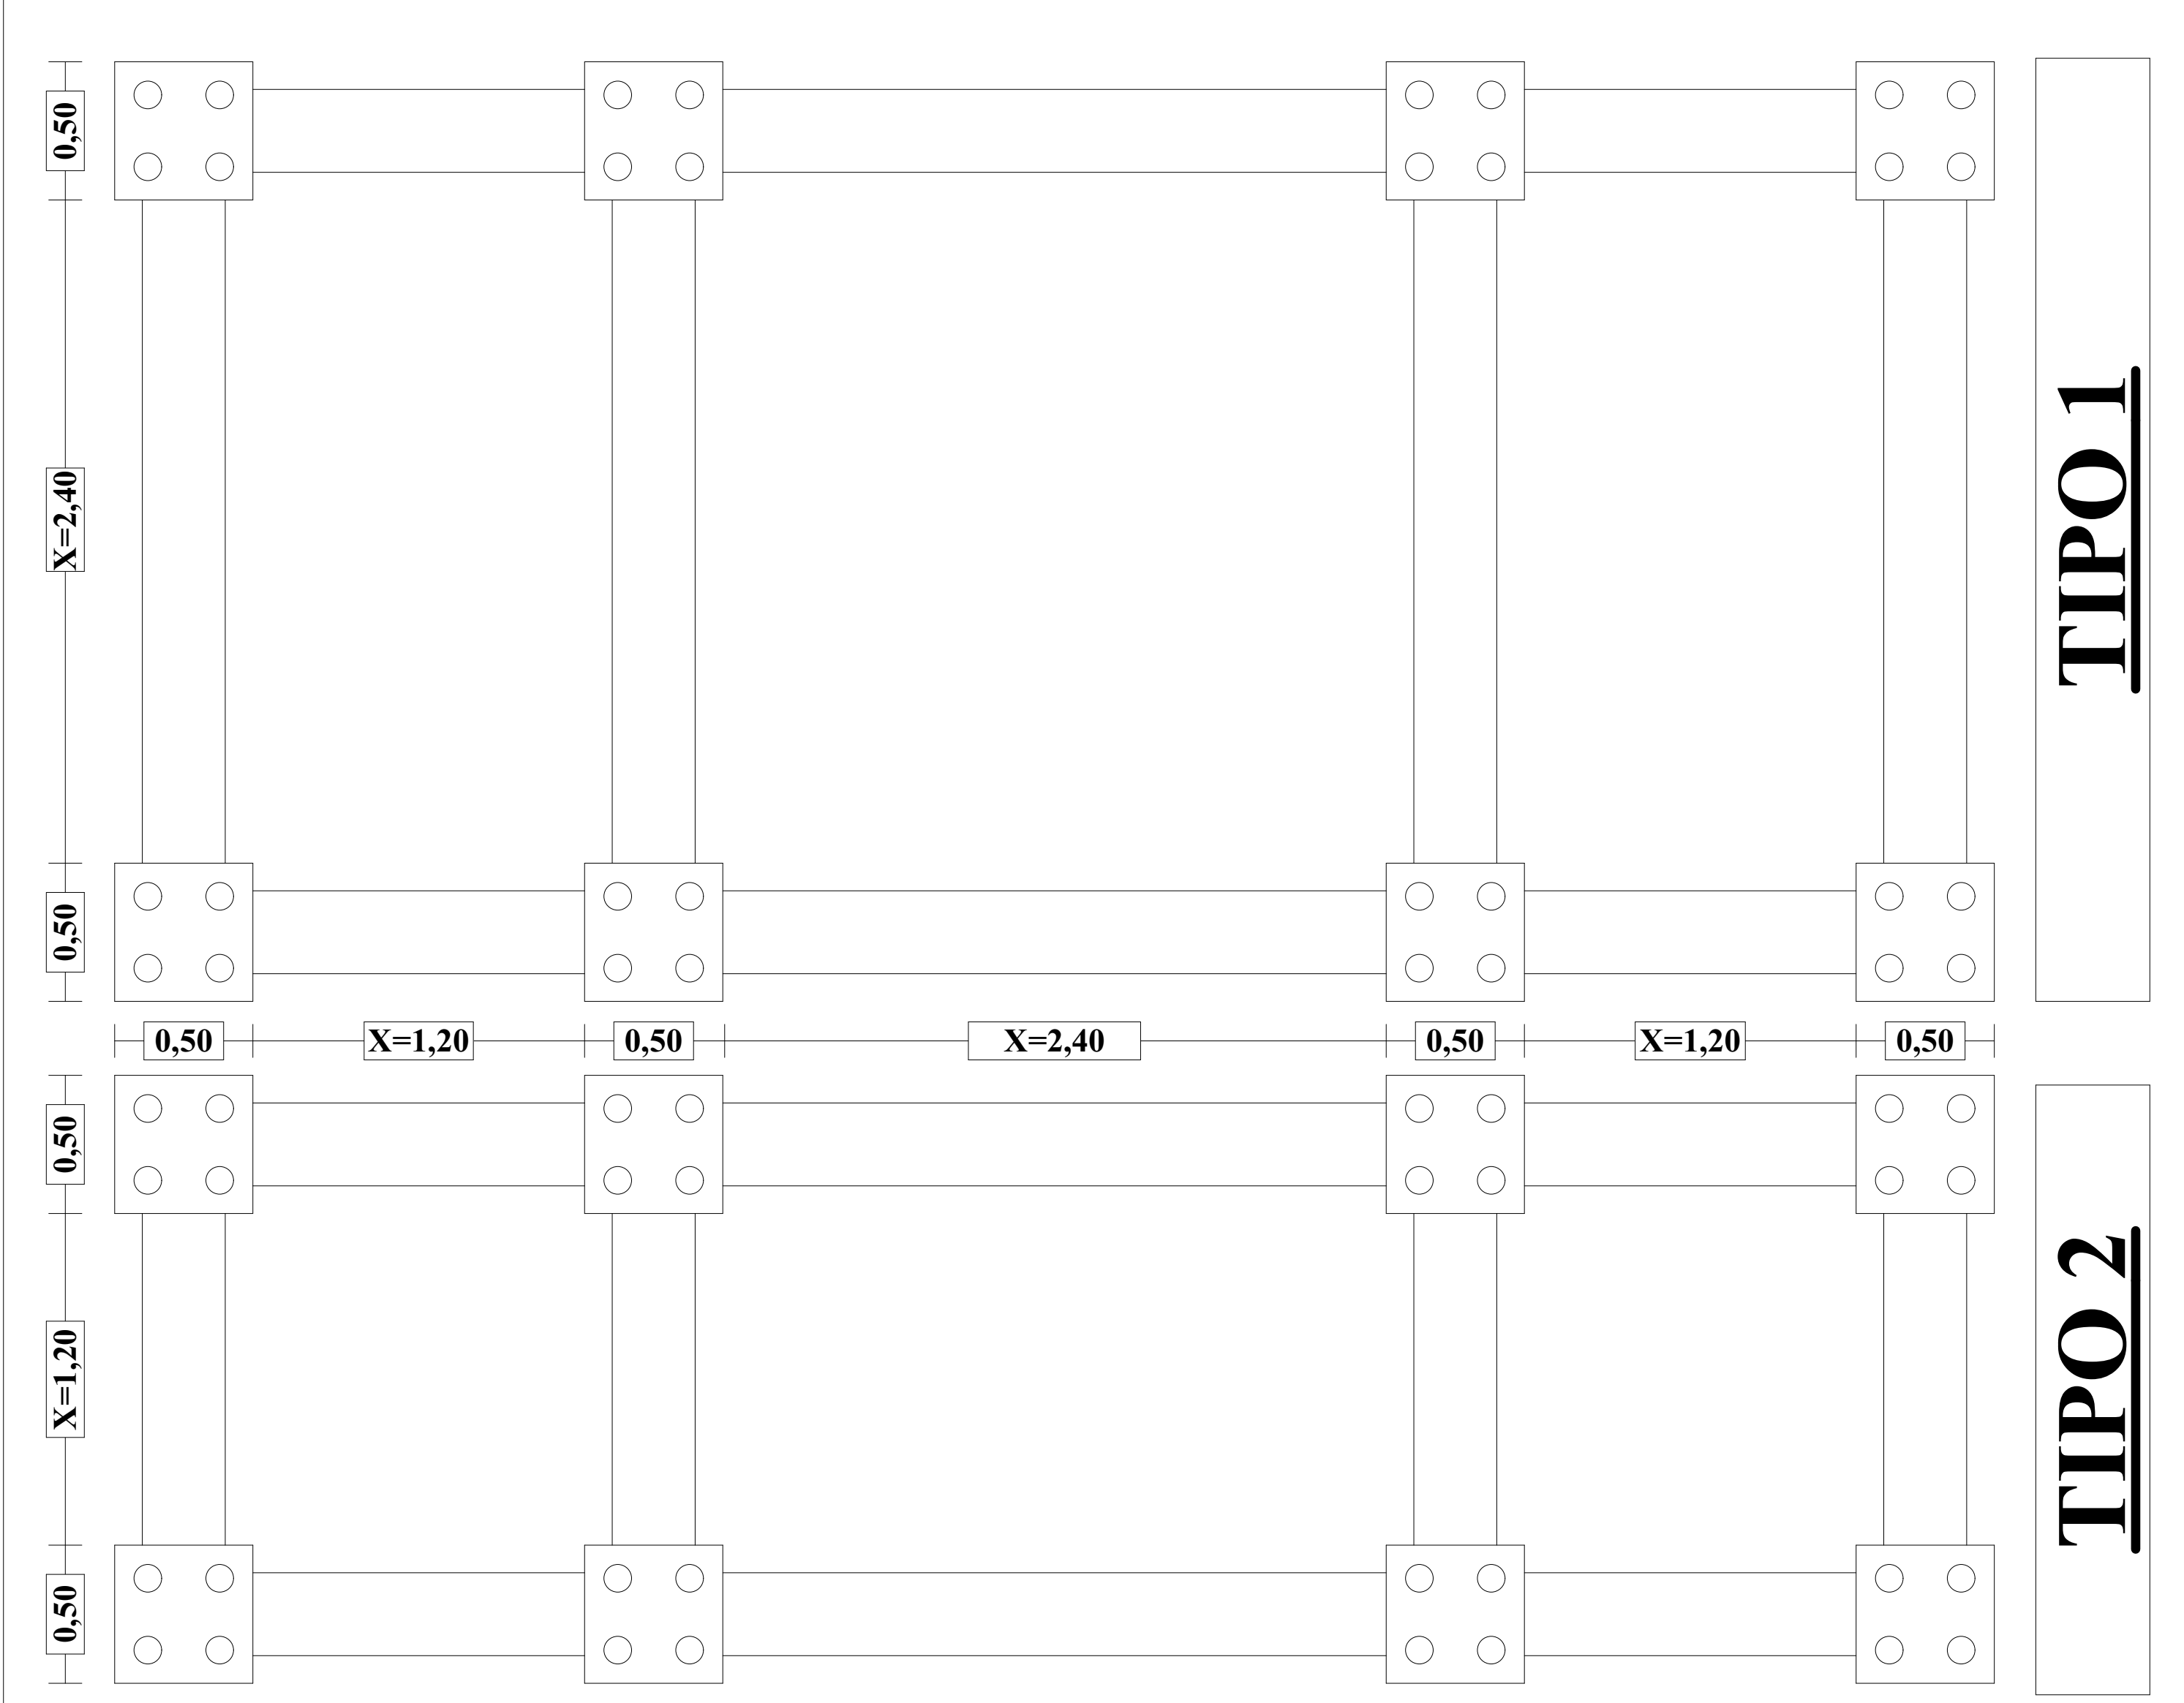

ESTRUCTURA DE ALUMINIO

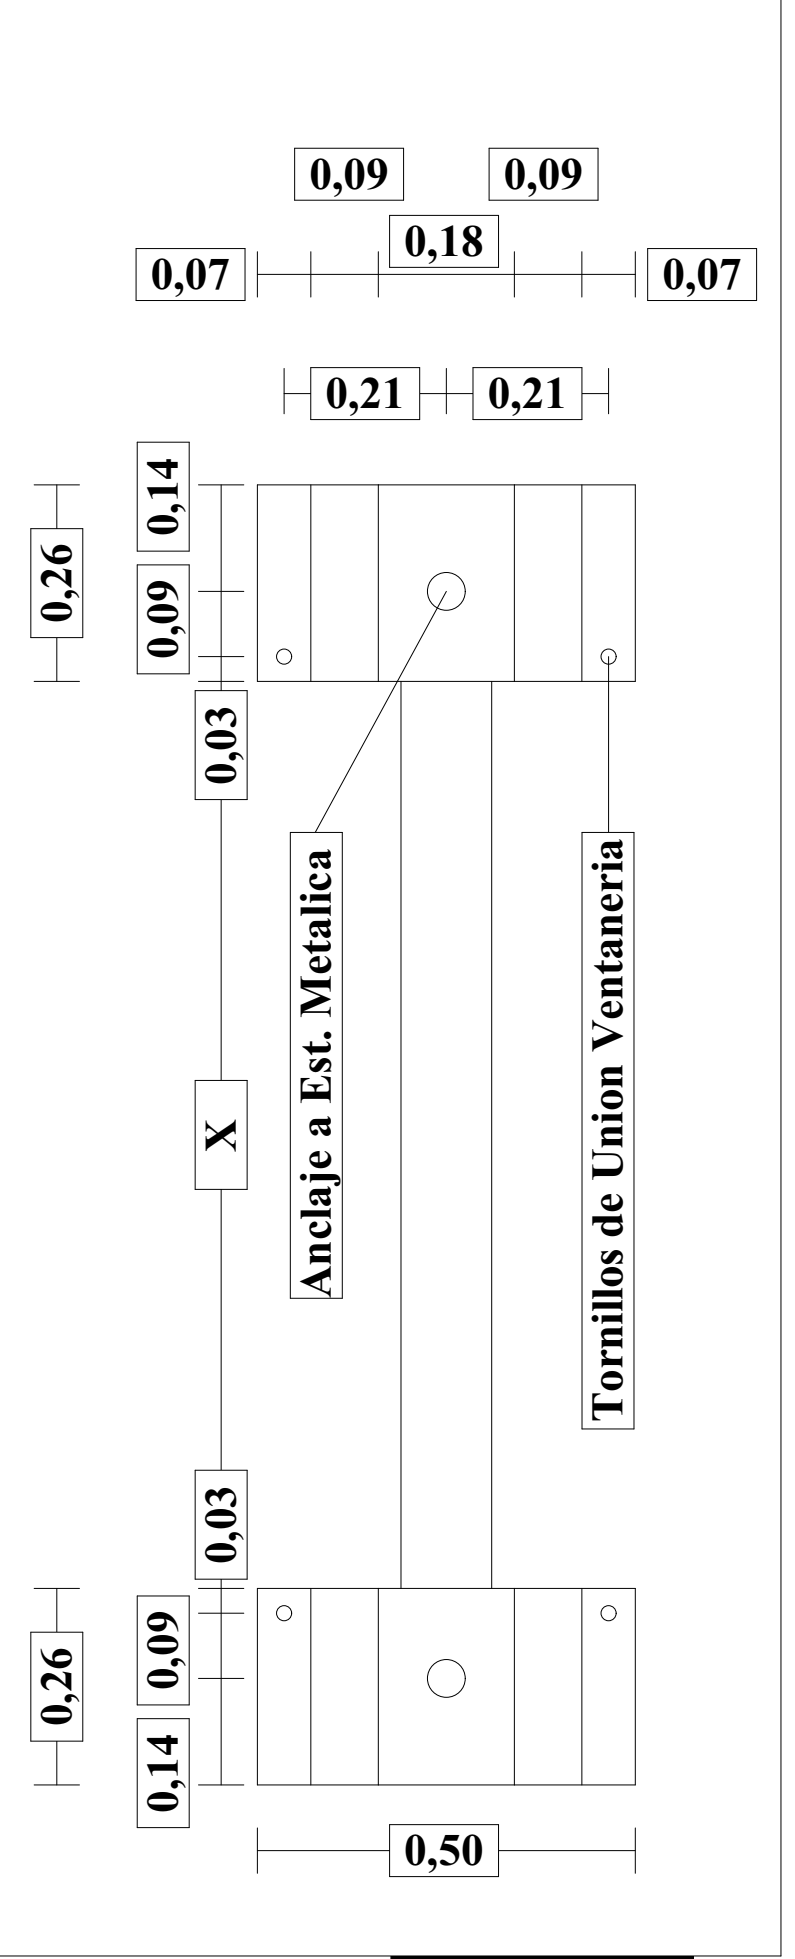

PLANO No.

16 DE 18