FACHADA ORIENTAL

ESC: 1_150

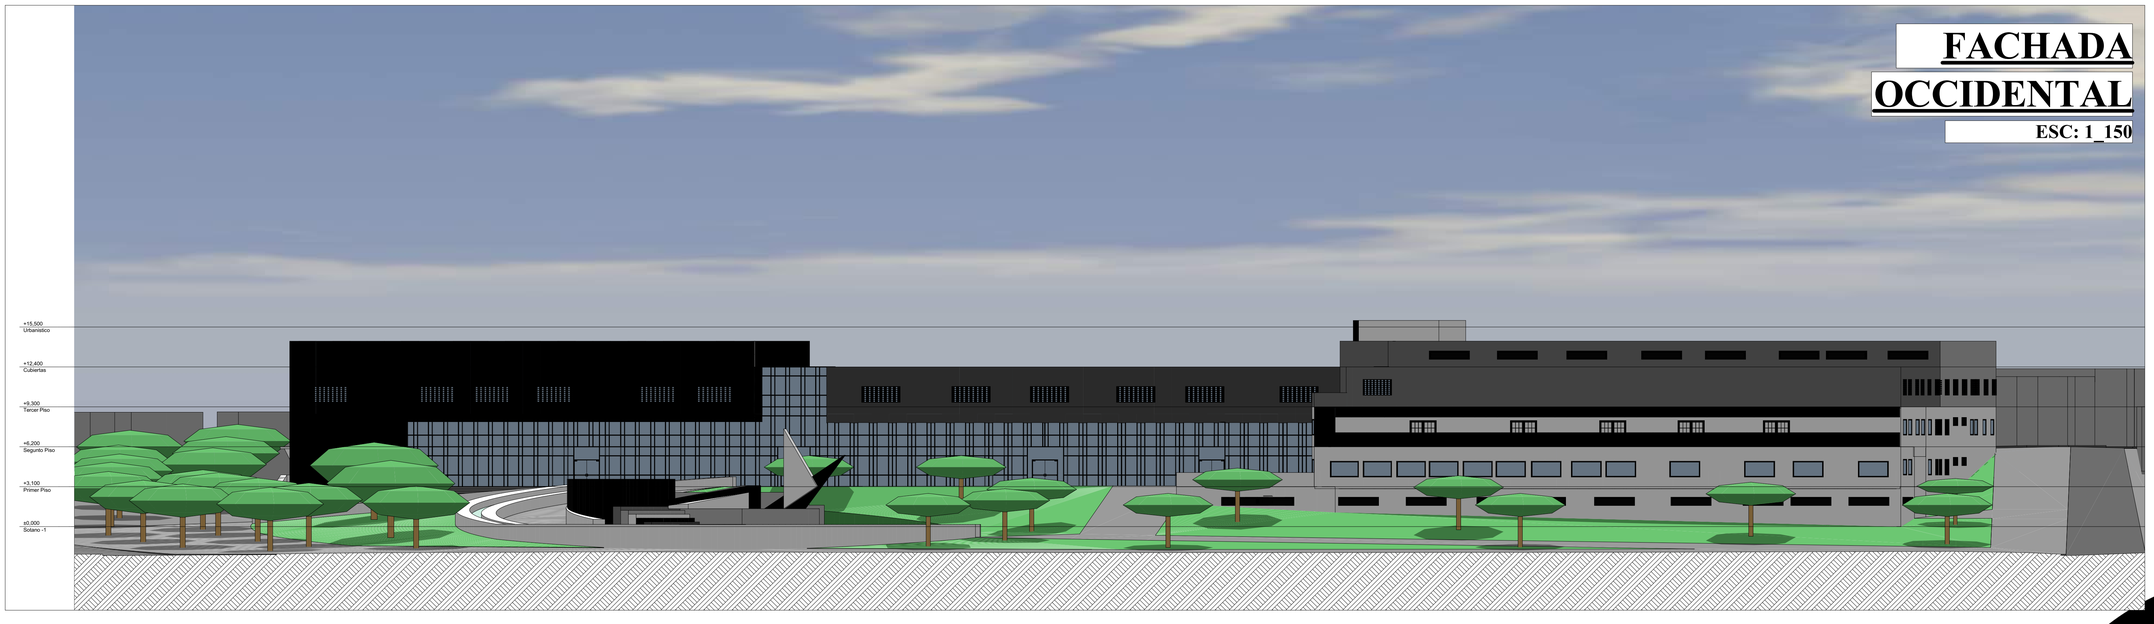

FACHADA OCCIDENTAL

ESC: 1_150

UNIVERSIDAD SANTO TOMÁS
PRIMER CLAUSTRO UNIVERSITARIO DE COLOMBIA
B U C A R A M A N G A

PROYECTO: EDIFICO PARA EL ARCHIVO MUNICIPAL DE LA CIUDAD DE BUCARAMANGA

CONTIENE: FACHADAS ORIENT Y OCCIDENT

ESCALA: VARIAS

FECHA: DICIEMBRE DE 2014

ESTUDIANTE: EFRAIN VELANDIA MOJICA

DOCENTE: ARQ. JORGE VILLAMIZAR

OBSERVACIONES:

PLANO No.

18 DE 18