CORTE FACHADA AULA TIPO

ESC_ 1:10

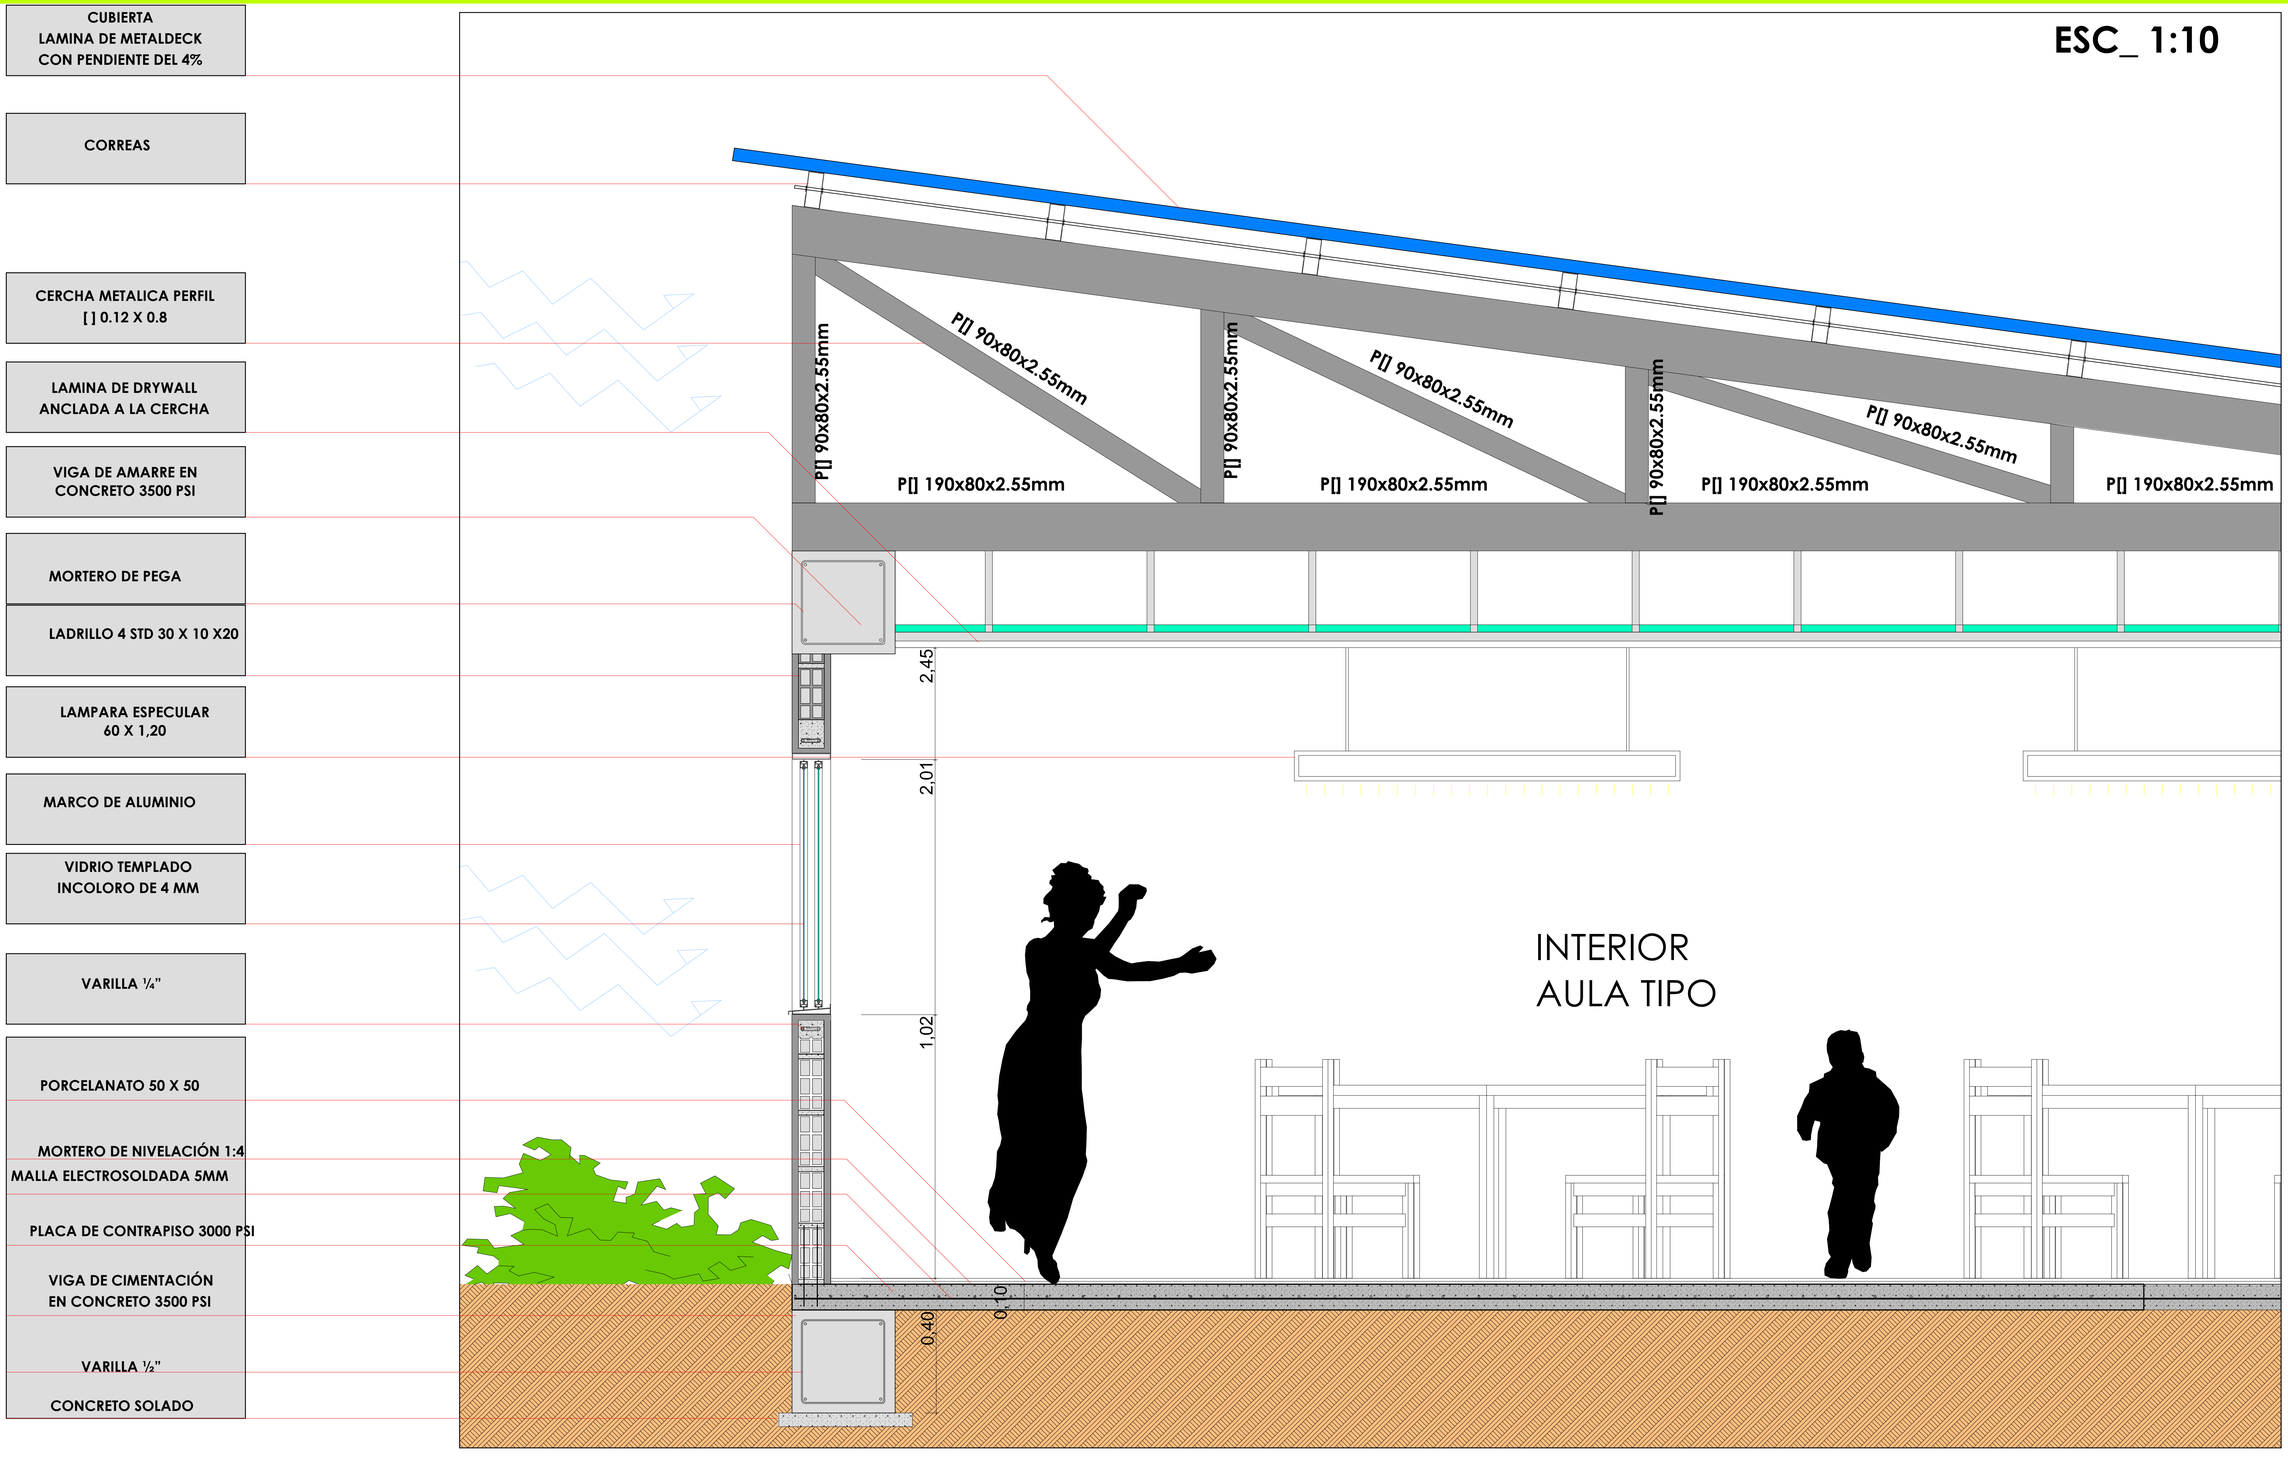

USTA	PROYECTO:	ESTUDIANTE:		CONTIENE:	FECHA:	PLANO No:
	HOGAR INFANTIL COMUNEROS DE B/MANGA	JULIAN MANUEL MONTT PINTO.	PROYECTO DE GRADO	CORTE FACHADA	MARZO 2015	15.