



Detalle Cercha

1 : 25

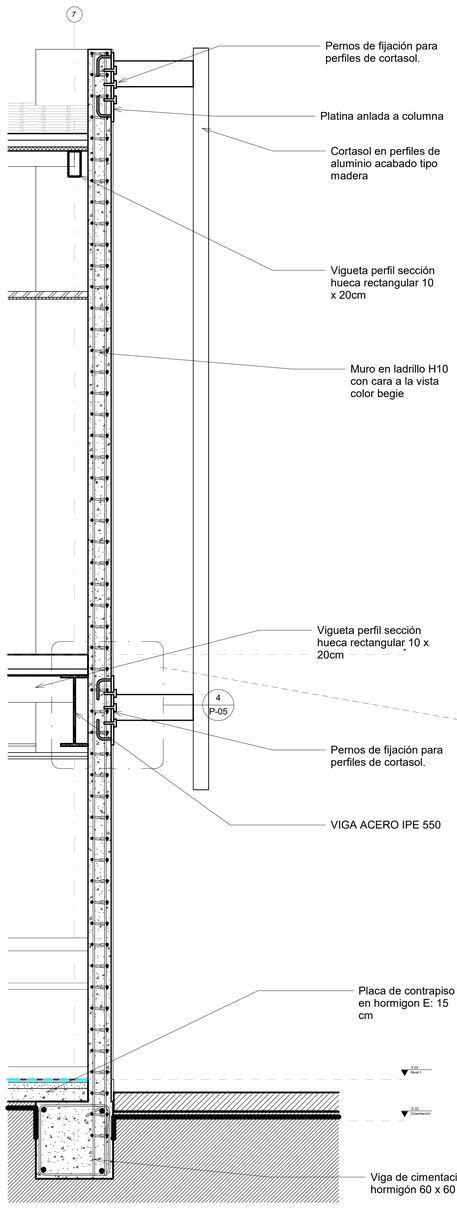


Corte fachada

1 : 20

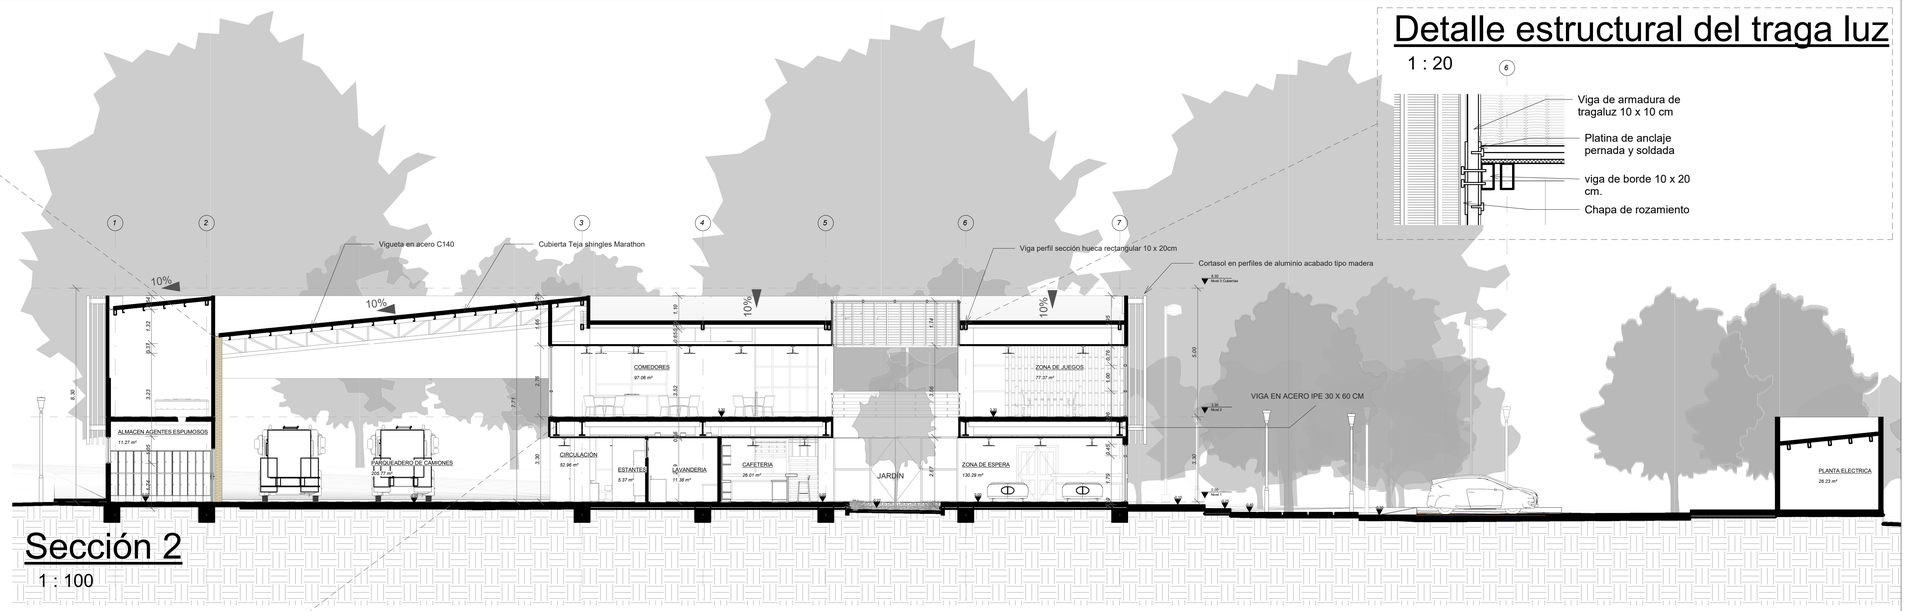


Sección 2

1 : 100

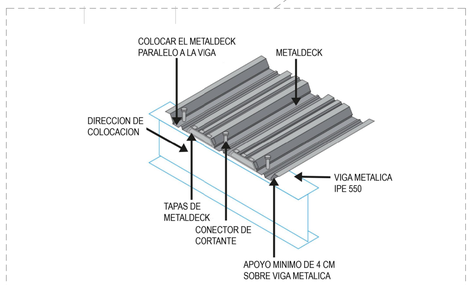



Detalle Anclaje


1 : 10

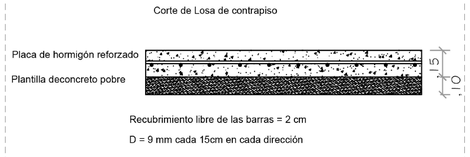


Detalle Placa en Parqueaderos

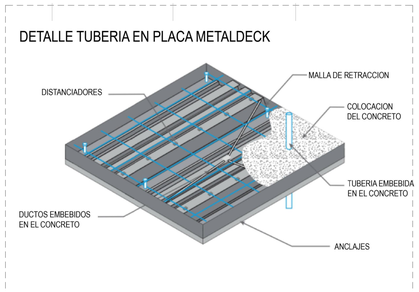

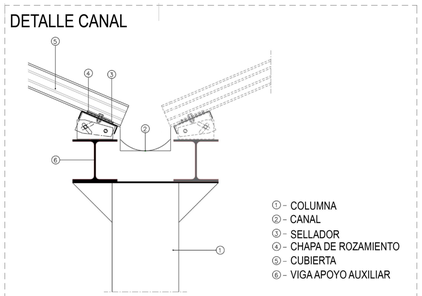

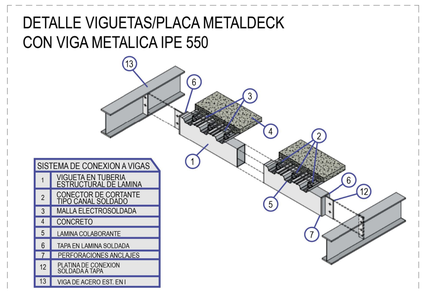

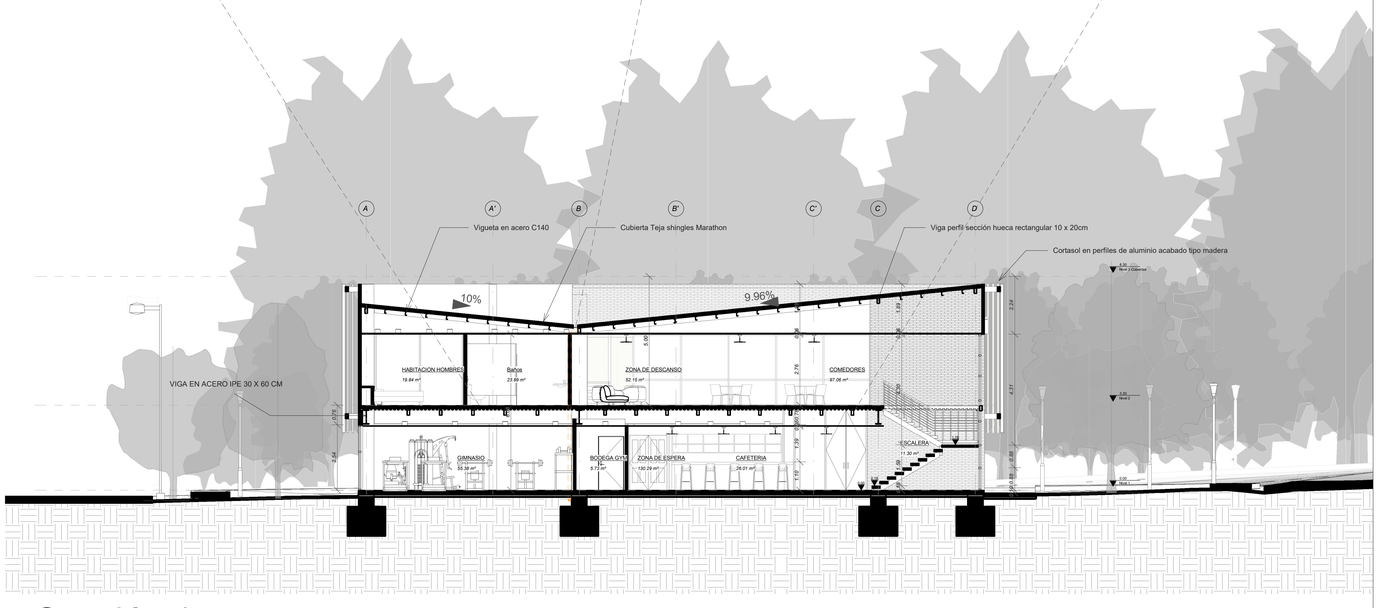

Sección 1

1 : 100

UNIVERSIDAD SANTO TOMÁS - FACULTAD DE ARQUITECTURA BUCARAMANGA	CONTIENE:	Cortes Estacion De Bomberos Mesa De Los Santos	PRESENTADO POR: Samuel David Hernandez Sierra PRESENTADO A: Fabio Andres Lizcano Prada	P-05