


FACHADA NORTE

1 : 100




FACHADA SUR

1 : 100

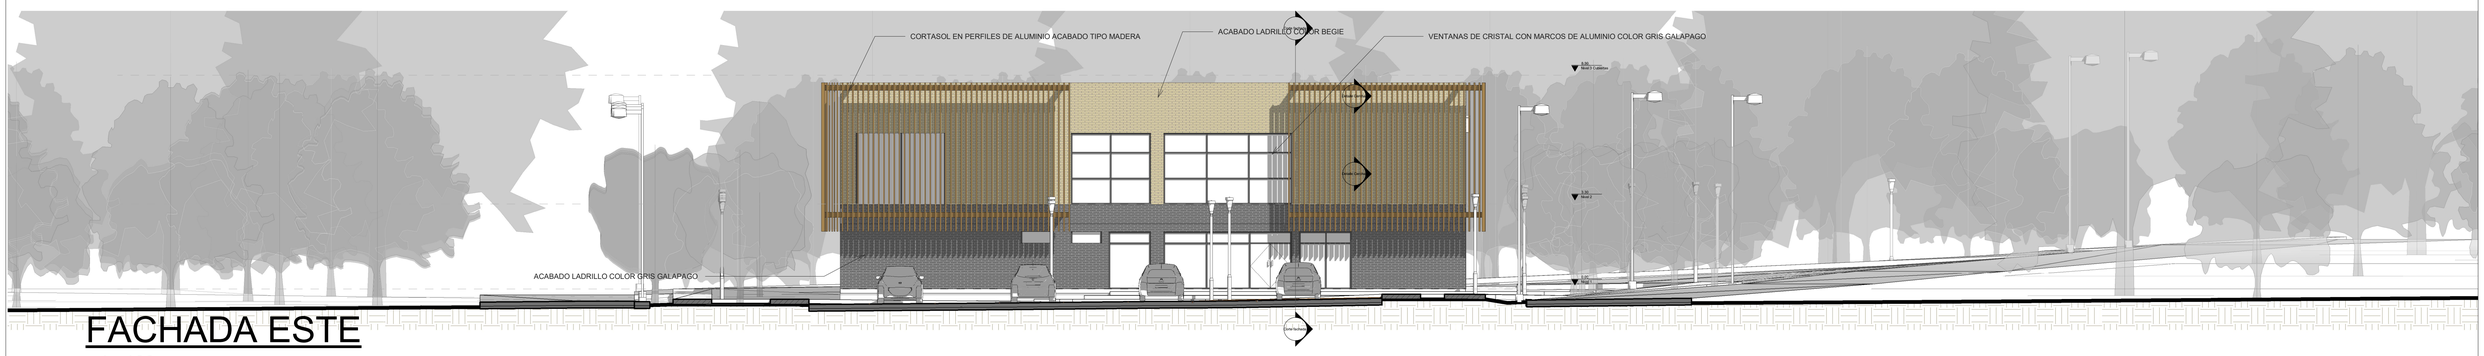

FACHADA ESTE

1 : 100

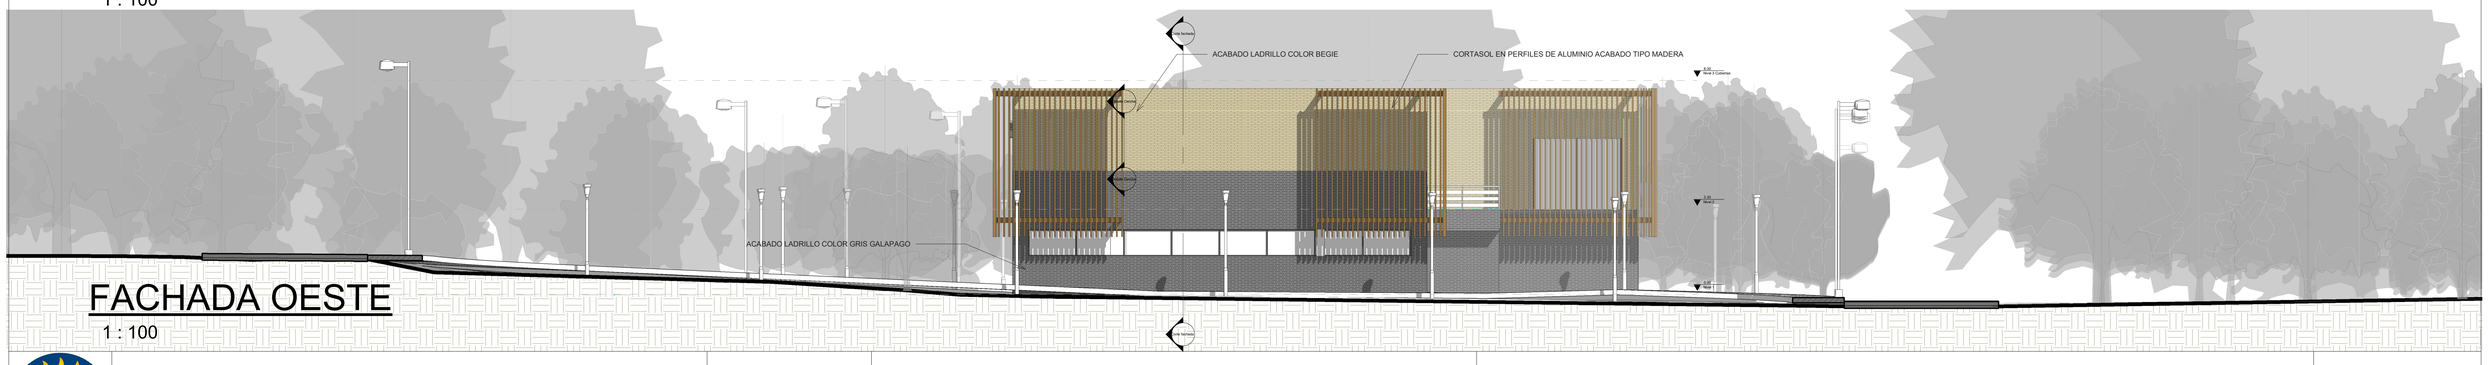

FACHADA OESTE

1 : 100

UNIVERSIDAD SANTO TOMÁS - FACULTAD DE ARQUITECTURA BUCARAMANGA	CONTIENE:	Fachadas Estacion De Bomberos Mesa De Los Santos	PRESENTADO POR: Samuel David Hernandez Sierra PRESENTADO A: Fabio Andres Lizcano Prada	P-06