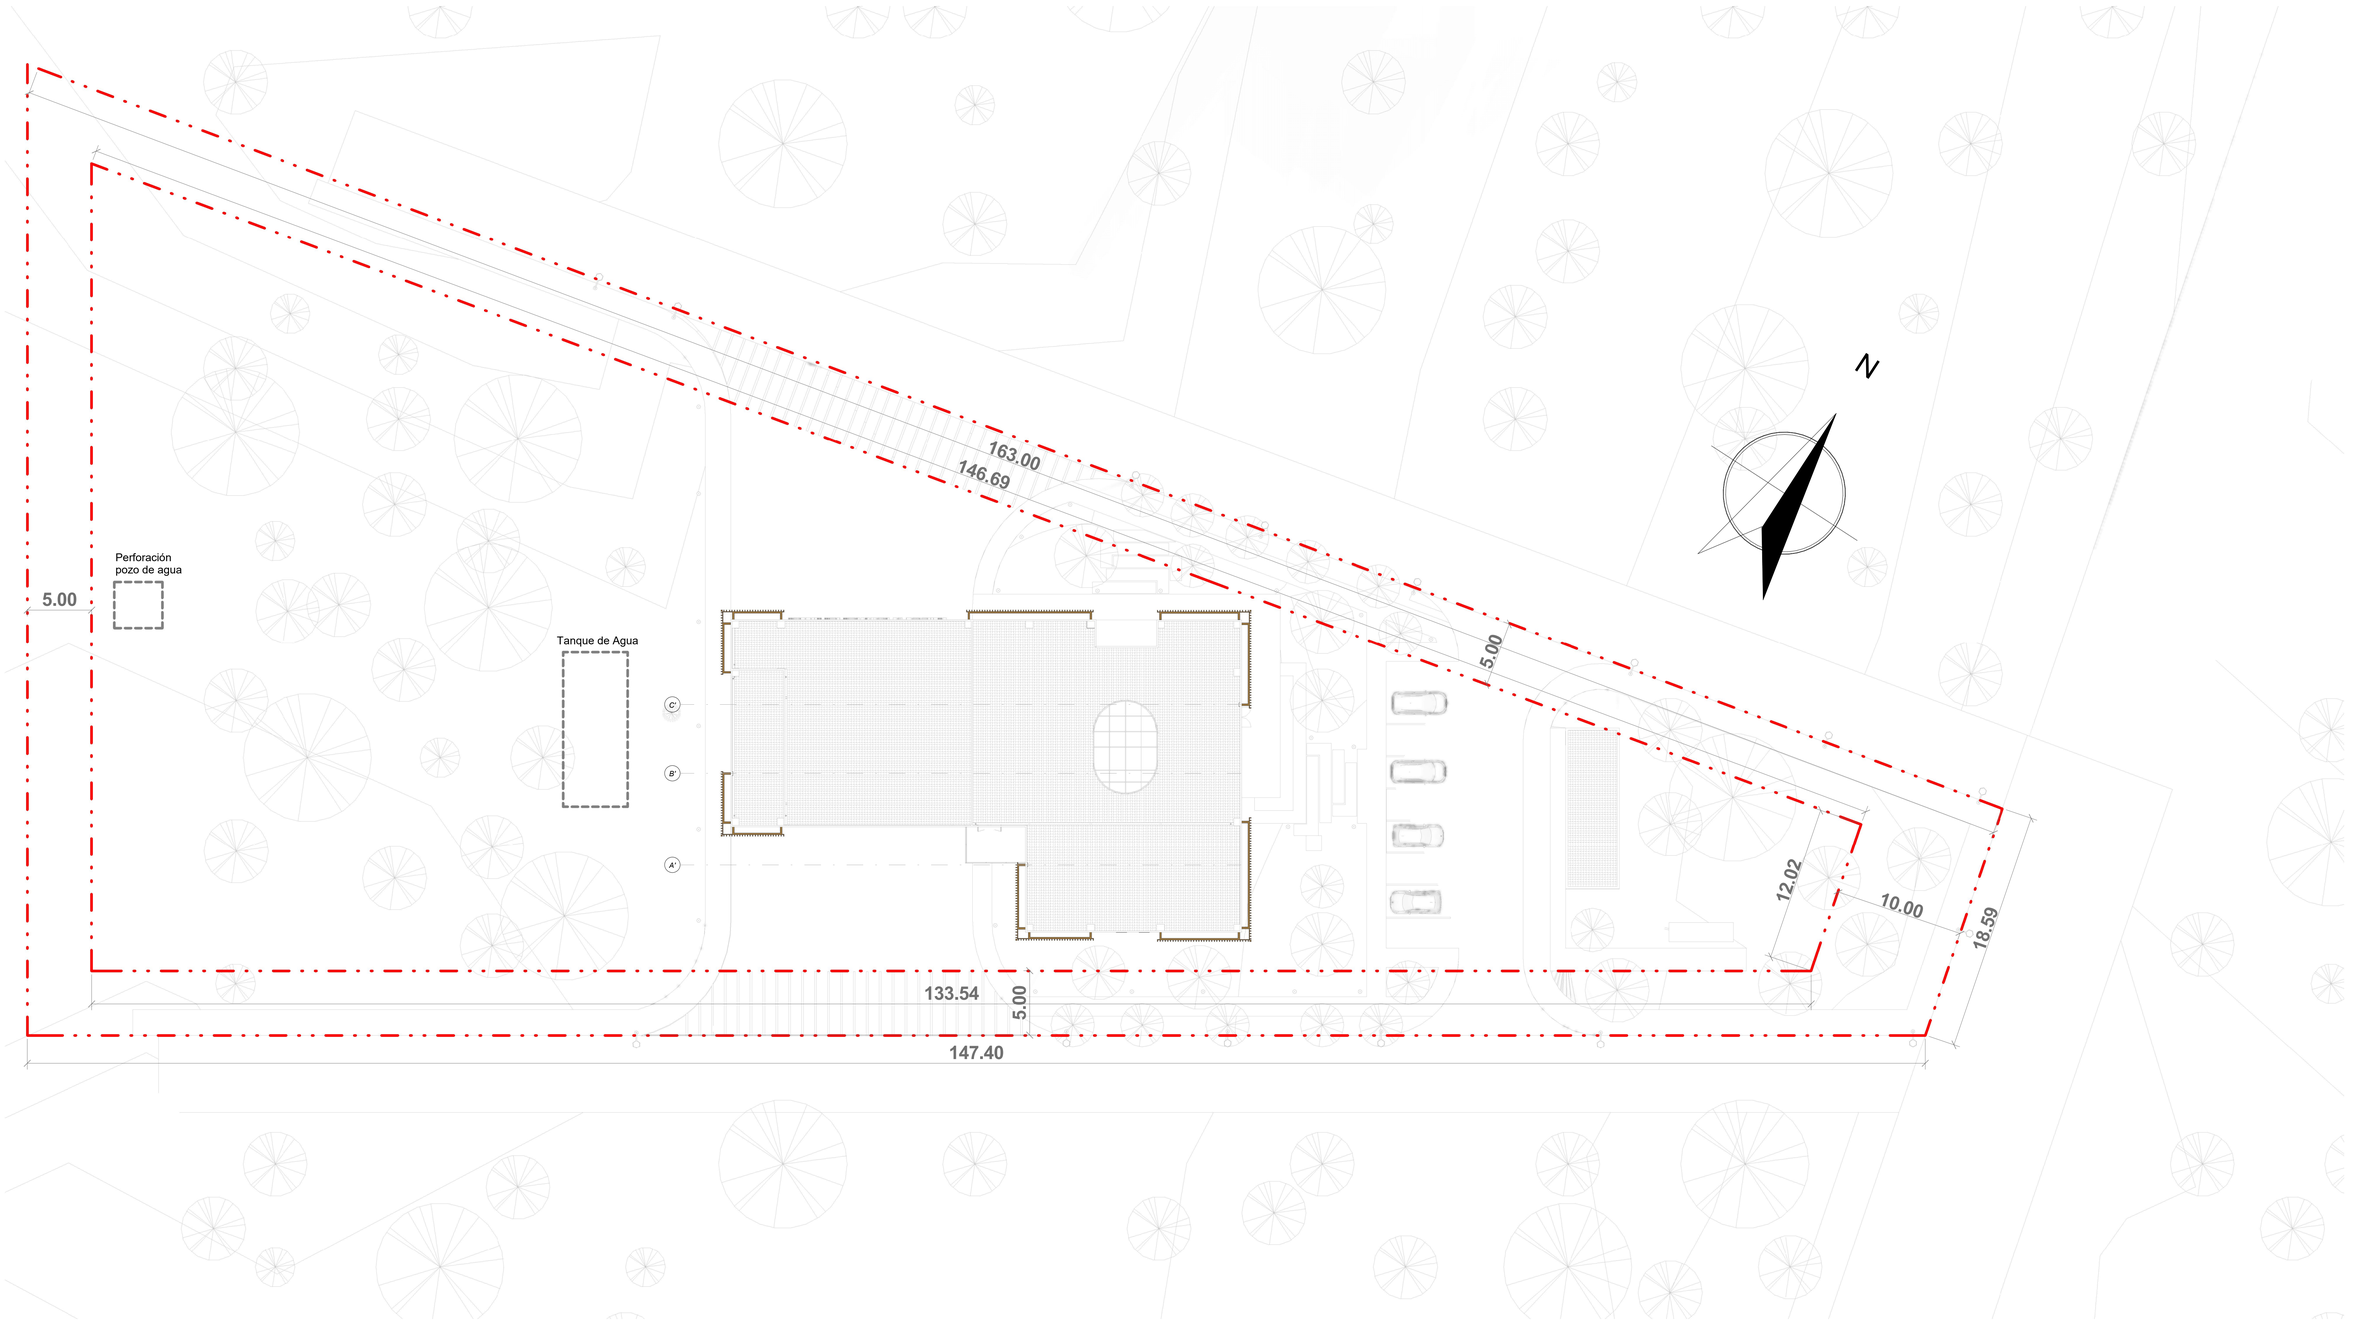


Planta de Contexto

1 : 200

UNIVERSIDAD SANTO TOMÁS - FACULTAD DE ARQUITECTURA BUCARAMANGA	CONTIENE:	Contexto Estacion De Bomberos Mesa De Los Santos	PRESENTADO POR: Samuel David Hernandez Sierra PRESENTADO A: Fabio Andres Lizcano Prada	P-08