



**A23** PLANTA GALERIA SEGUNDO PISO  
ESC 1:70

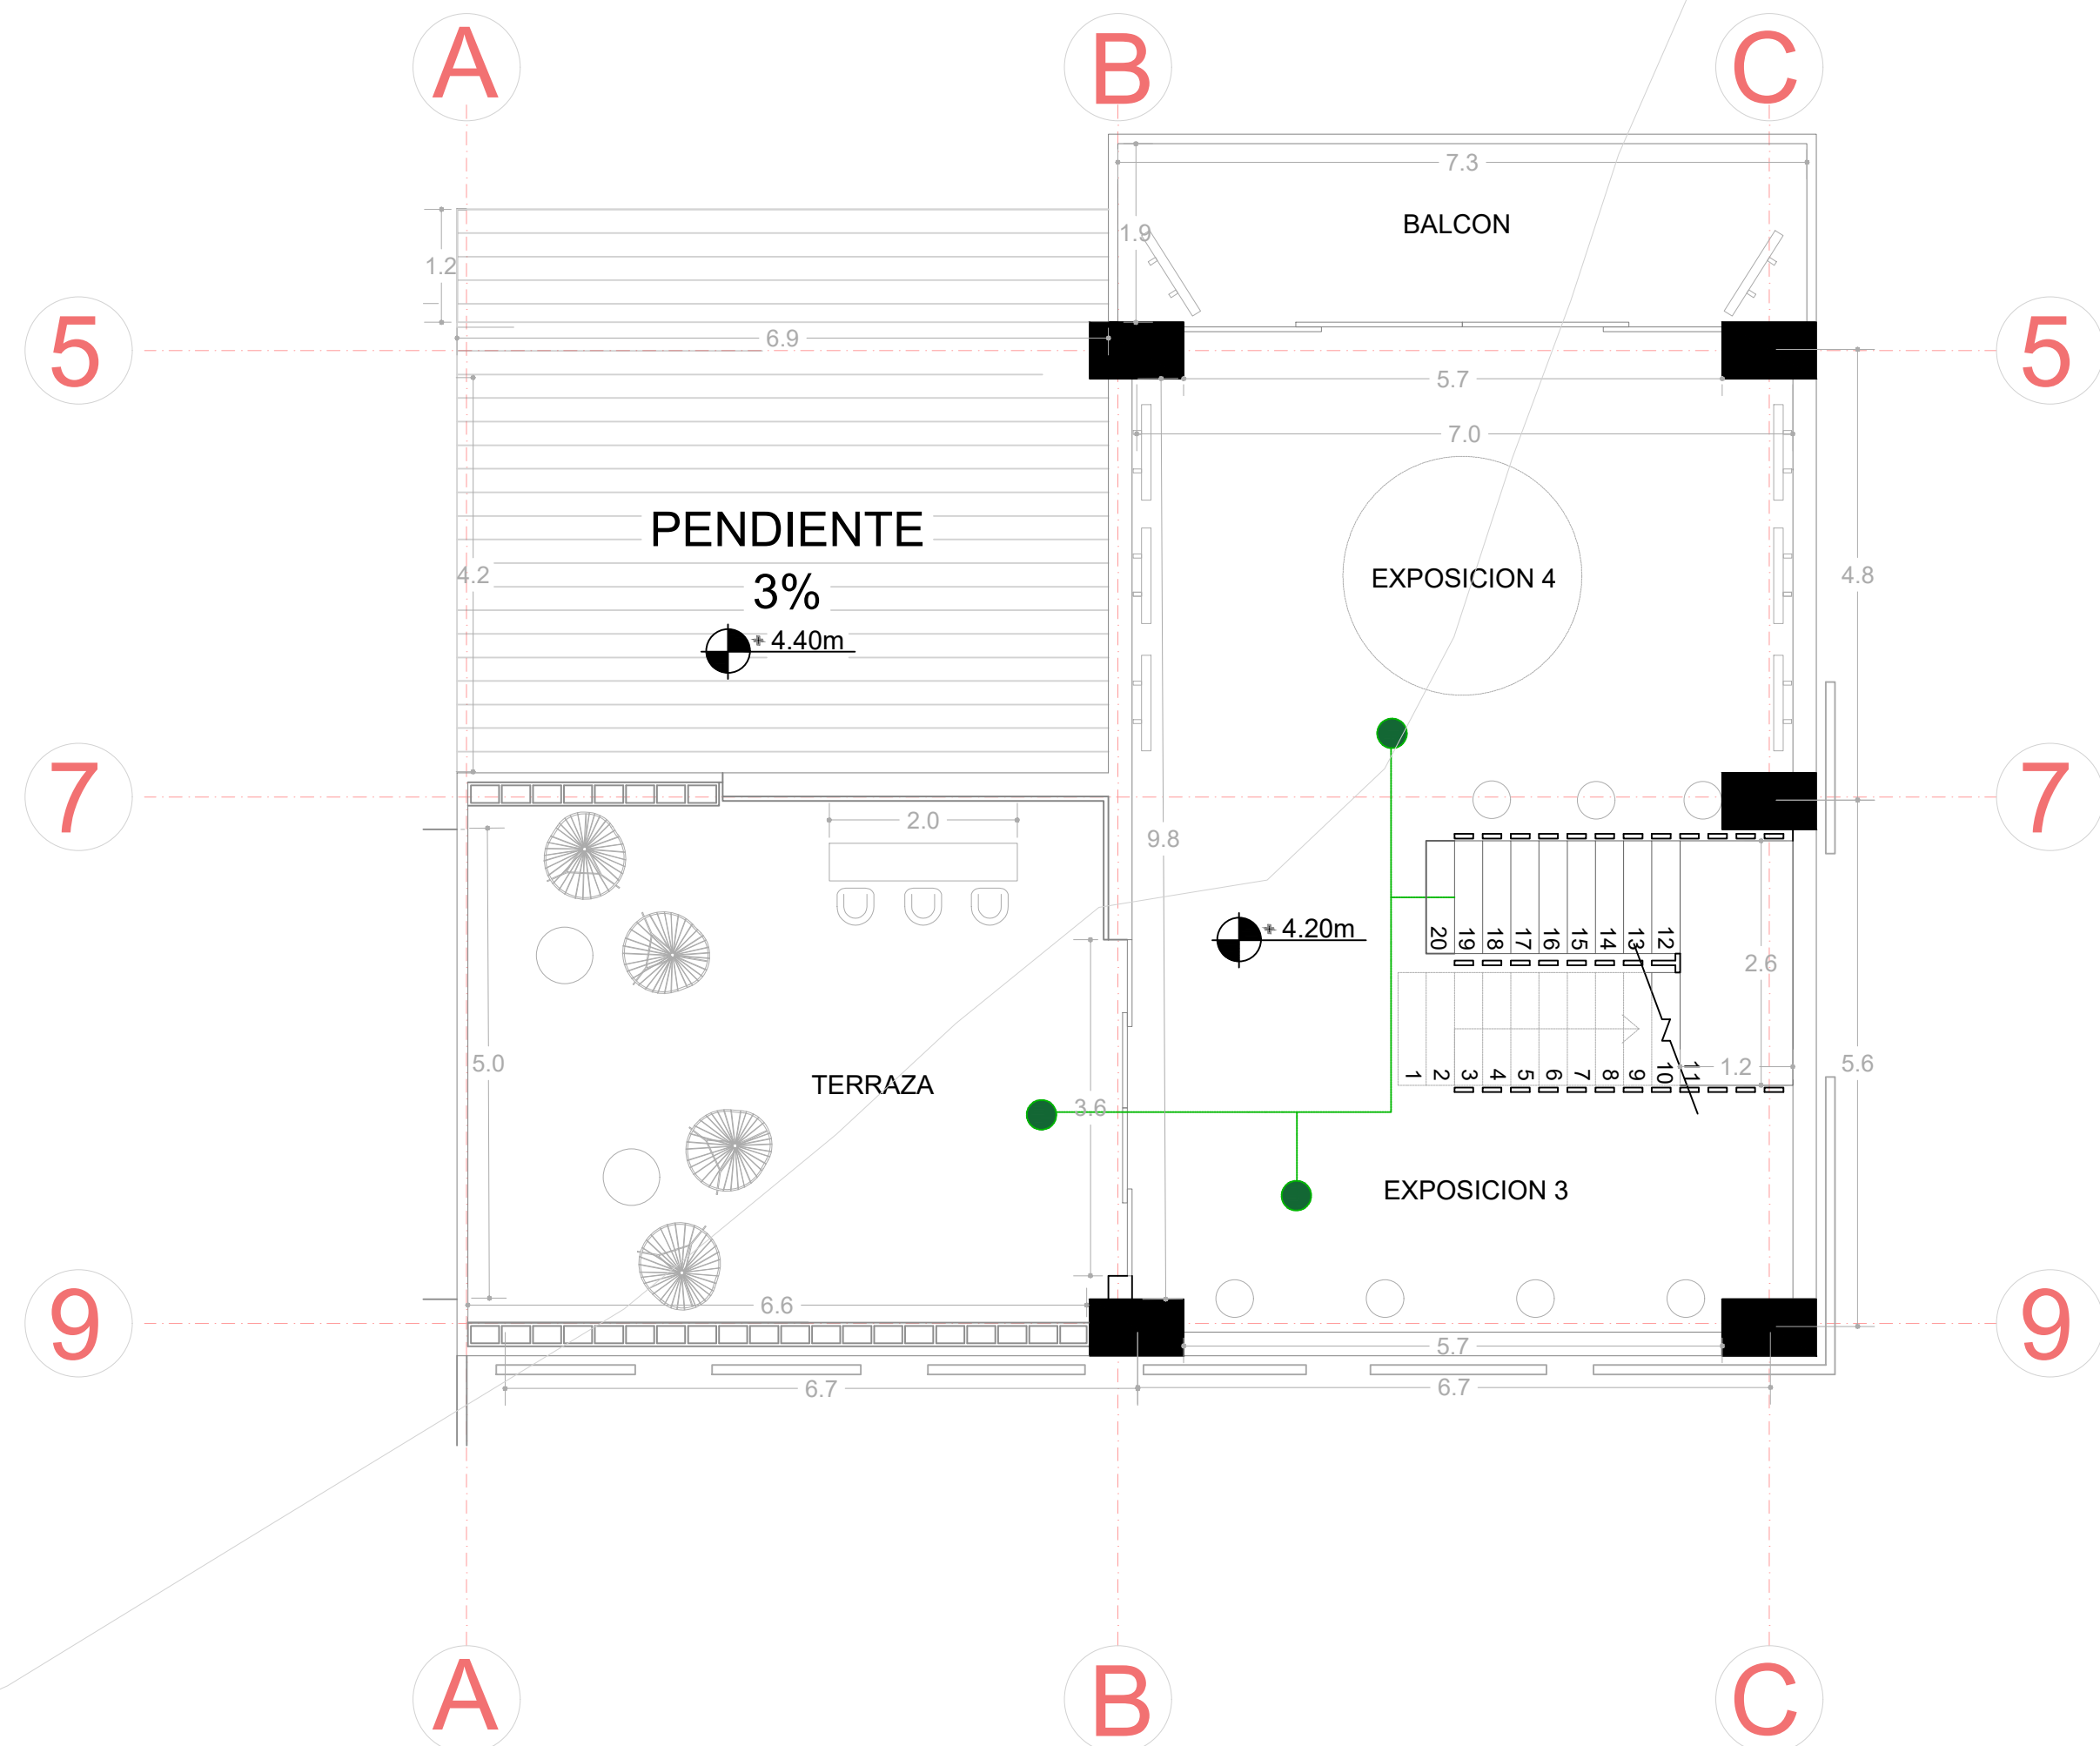


**A23** CORTE A GALERIA  
ESC 1:100

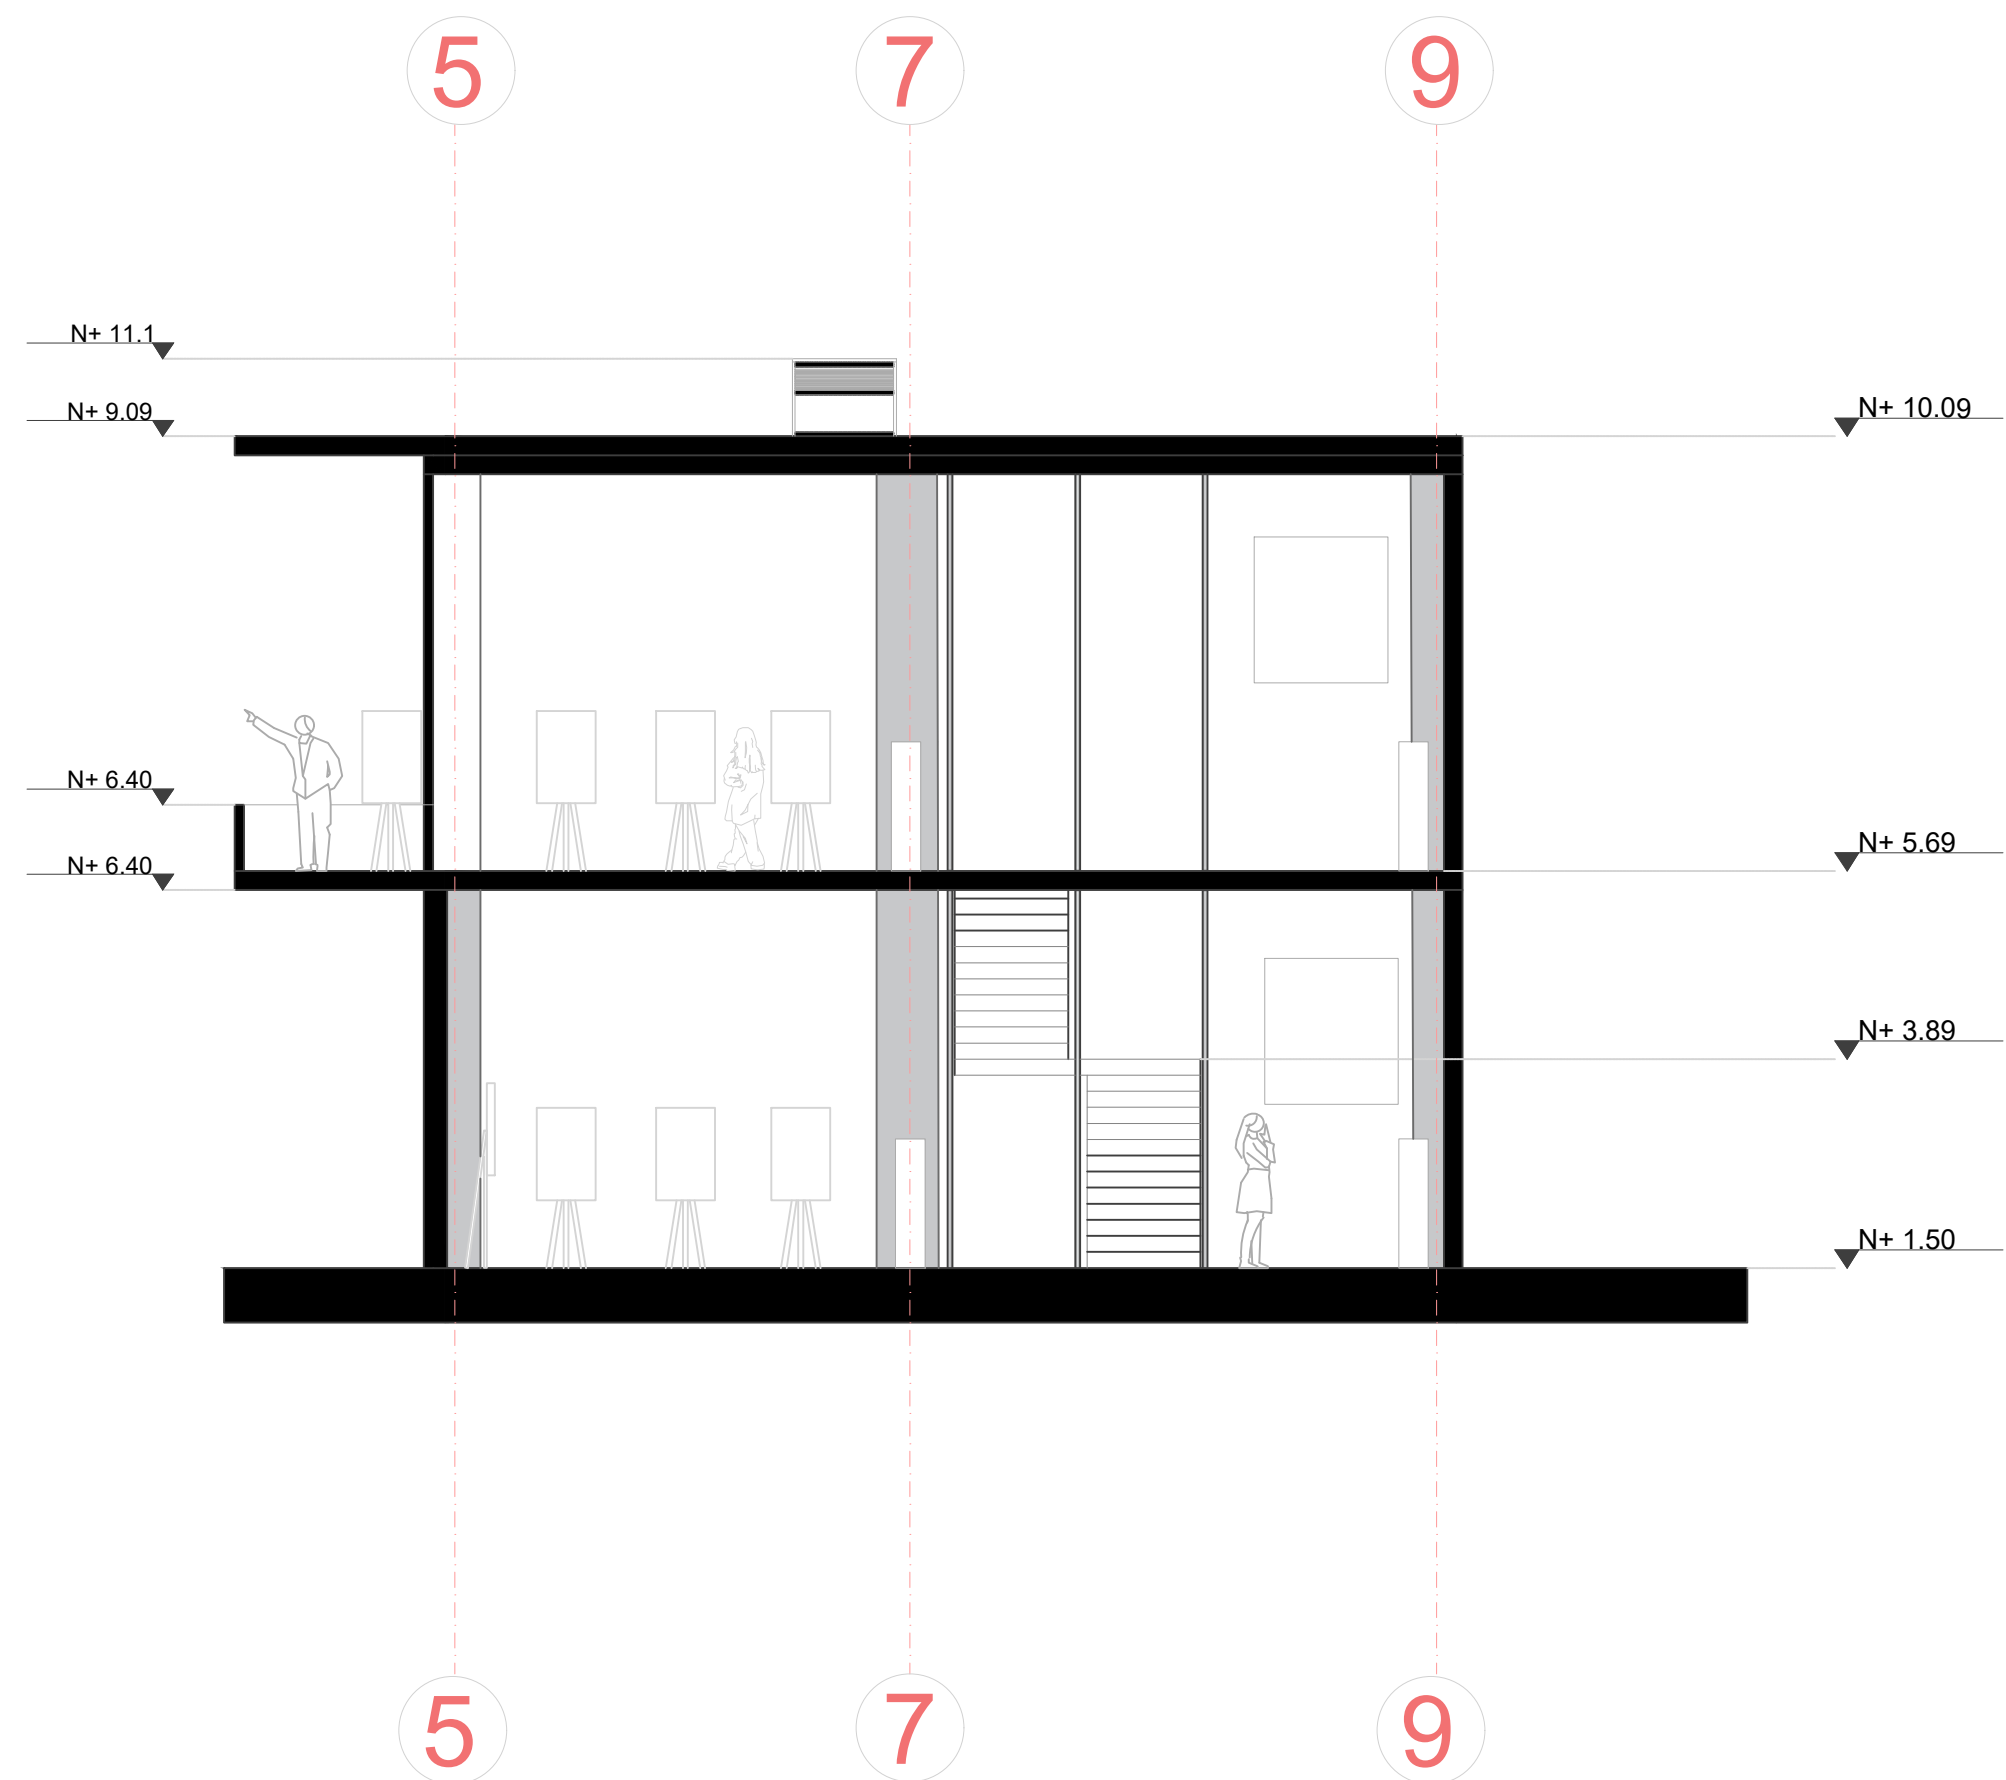


**A23** PLANTA GALERIA SEGUNDO PISO  
ESC 1:500



**A23** PLANTA GALERIA SEGUNDO PISO  
ESC 1:130

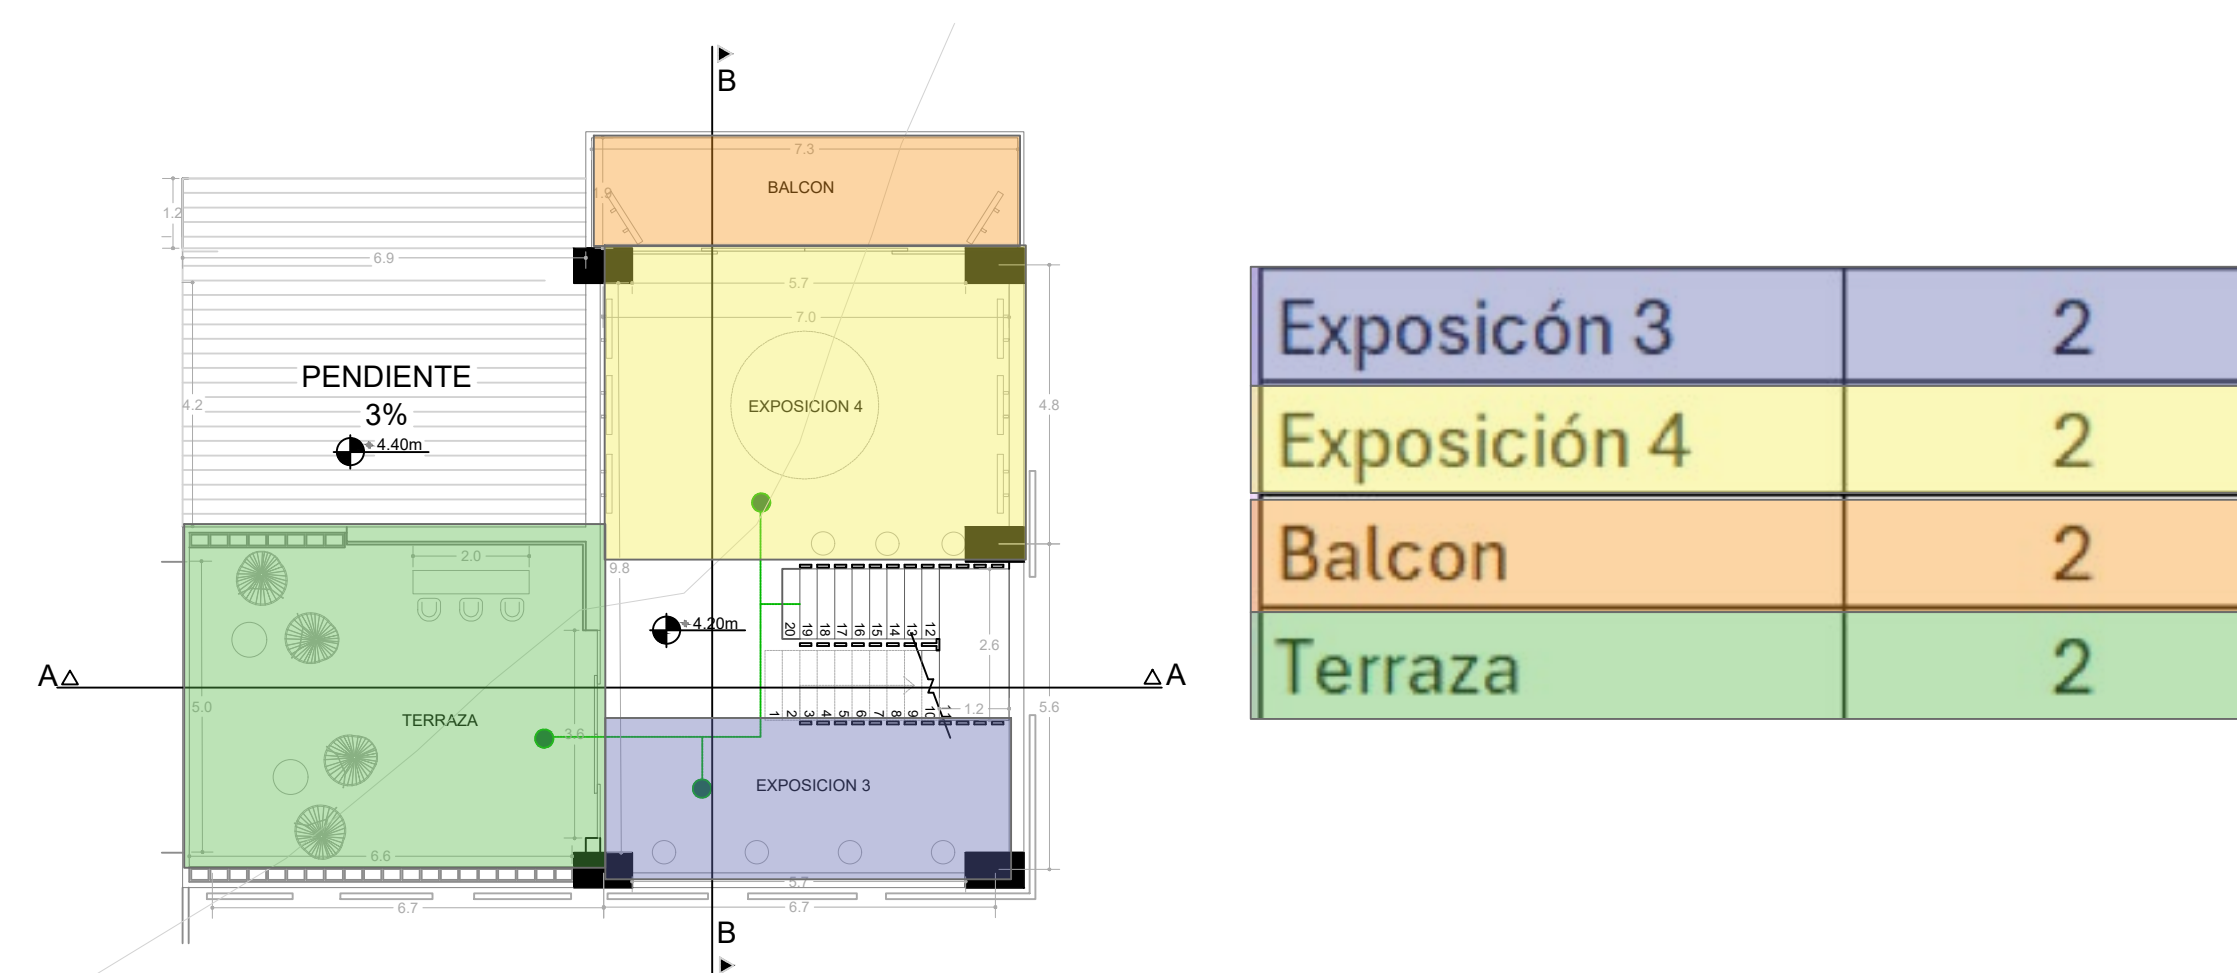

LOCALIZACIÓN

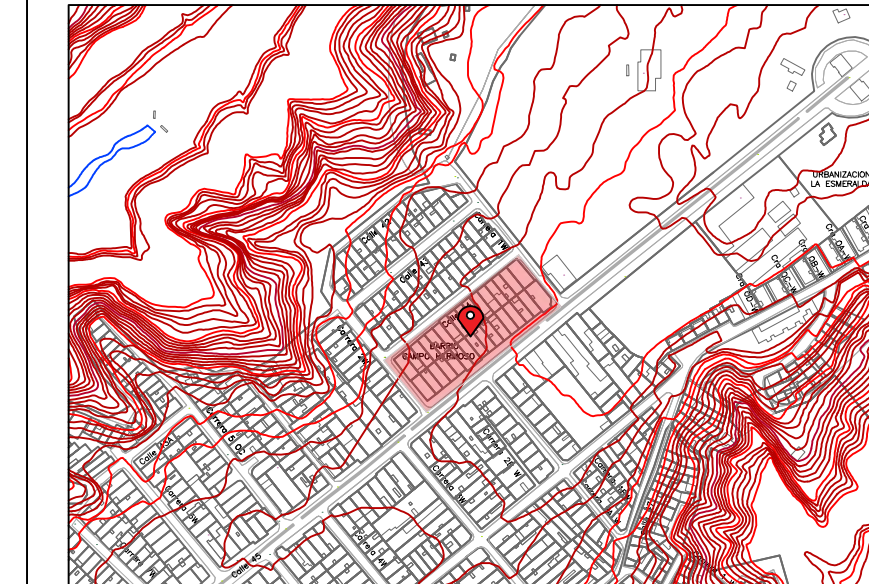

COLOMBIA - SANTANDER - BUCARAMANGA  
COMUNA 5 - BARRIO CAMPO HERMOSO



NOMBRE  
MARIA NATHALIA ZAPATA FLÓREZ

CODIGO  
2292290

PROYECTO DE GRADO  
Centro cultural publico  
"SINAPSIS"  
BUCARAMANGA, 2024

AREA NETA	5.100m2
AREA UTIL	3.136m2
AREA CONSTRUIDA	3.303m2
AREA OCUPADA	1.449,24m2
IND. CONSTRUCCIÓN	P 2.10 - R 0.64
IMD. OCUPACIÓN	P 0.70 - R 0.28

**10**  
SEMESTRE ENTREGA FINAL PROYECTO DE GRADO

CONVECCIONES


PLANTA GALERIA  
SEGUNDO PISO

ESCALA INDICADA FECHA 30/04/25

REVISION PLANCHA N° 23

DE