


Planta Estructural


Escala 1:100



CROQUIS LOCALIZACIÓN:

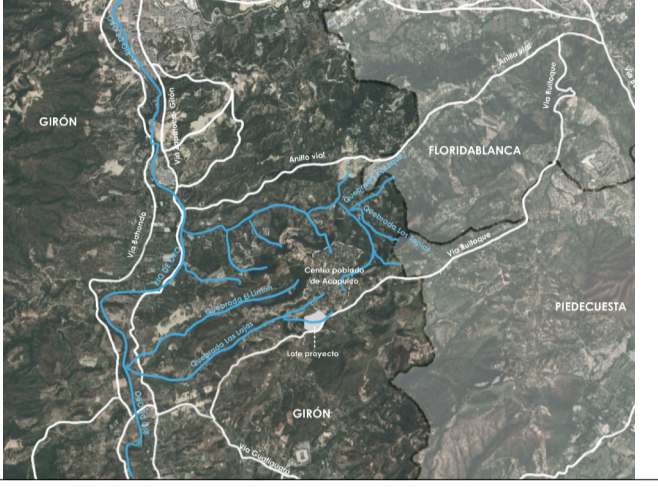

NORTE:

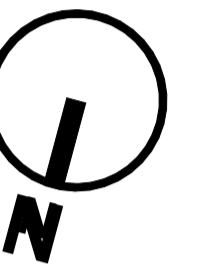

LOCALIZACIÓN:

CORREGIMIENTO DE
ACAPULCO, MUNICIPIO
GIRÓN, SANTANDER

TITULO DEL PROYECTO:

CENTRO DE DESARROLLO
COMUNITARIO ACAPULCO,
SANTANDER

DISEÑO:

CARLOS MATEO DÍAZ IBARRA
MARÍA ELENA RANGEL GARCÍA

CÓDIGO ESTUDIANTIL:

2292769 - 2291996

DOCENTE:

CATALINA SAUZA REYES

ESCALA:

1:100

ACOTACIONES:

METROS

ASIGNATURA:

PROYECTO DE GRADO

CONTENIDO:

**Planta
Estructural**

FECHA:

30 DE ABRIL DEL 2025

PLANO:

PLANO ARQUITECTONICO

PLANO No: 3

