


SECCION C4-C4
ESCALA 1:10

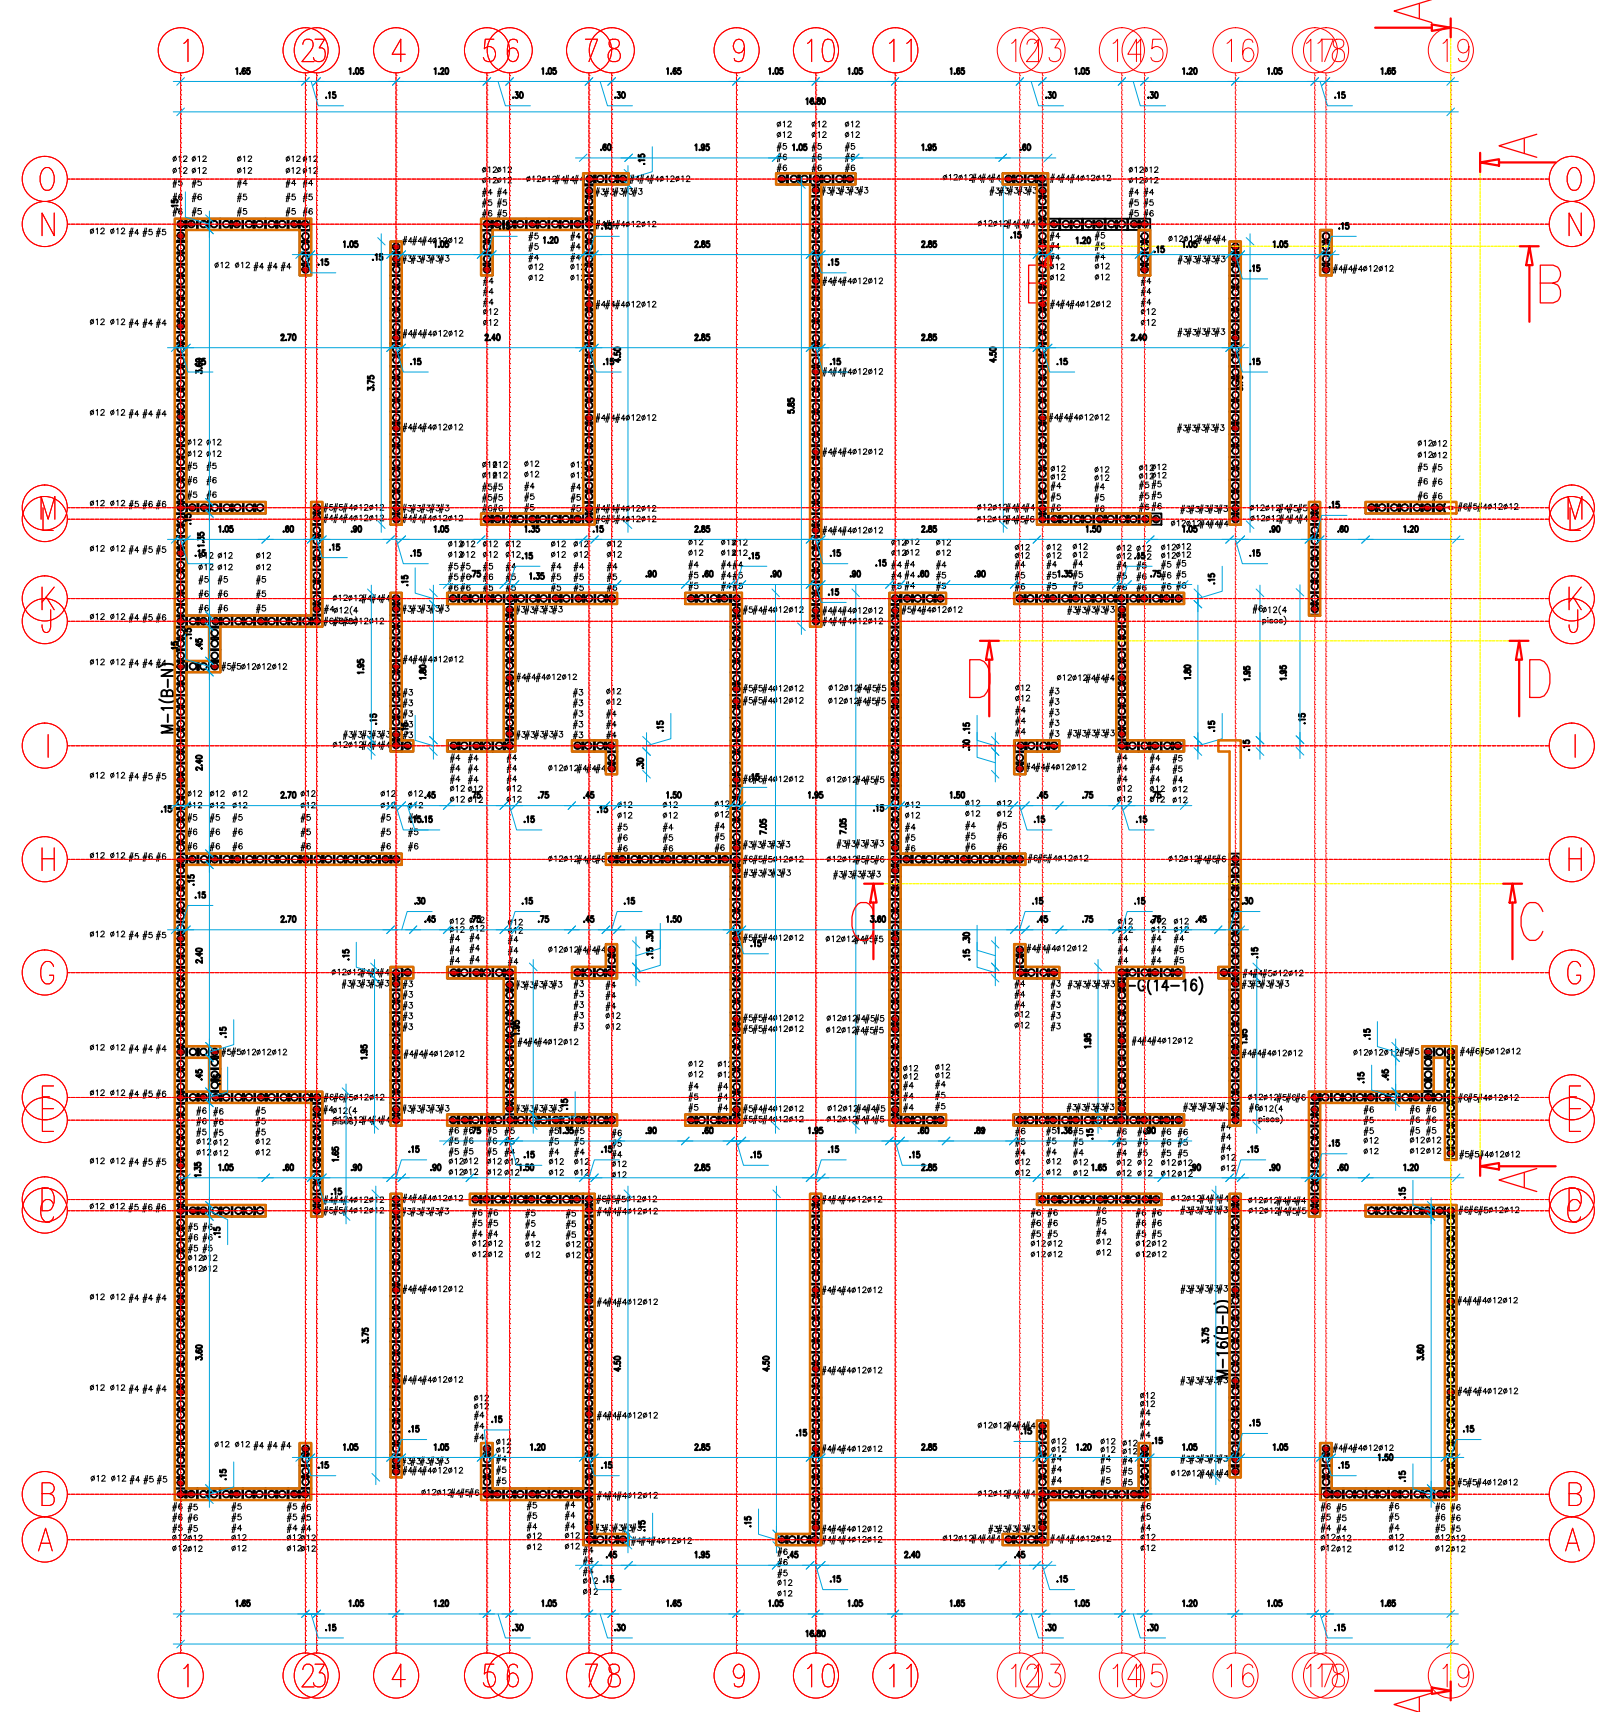

Segundo Piso (+2.40 m)