


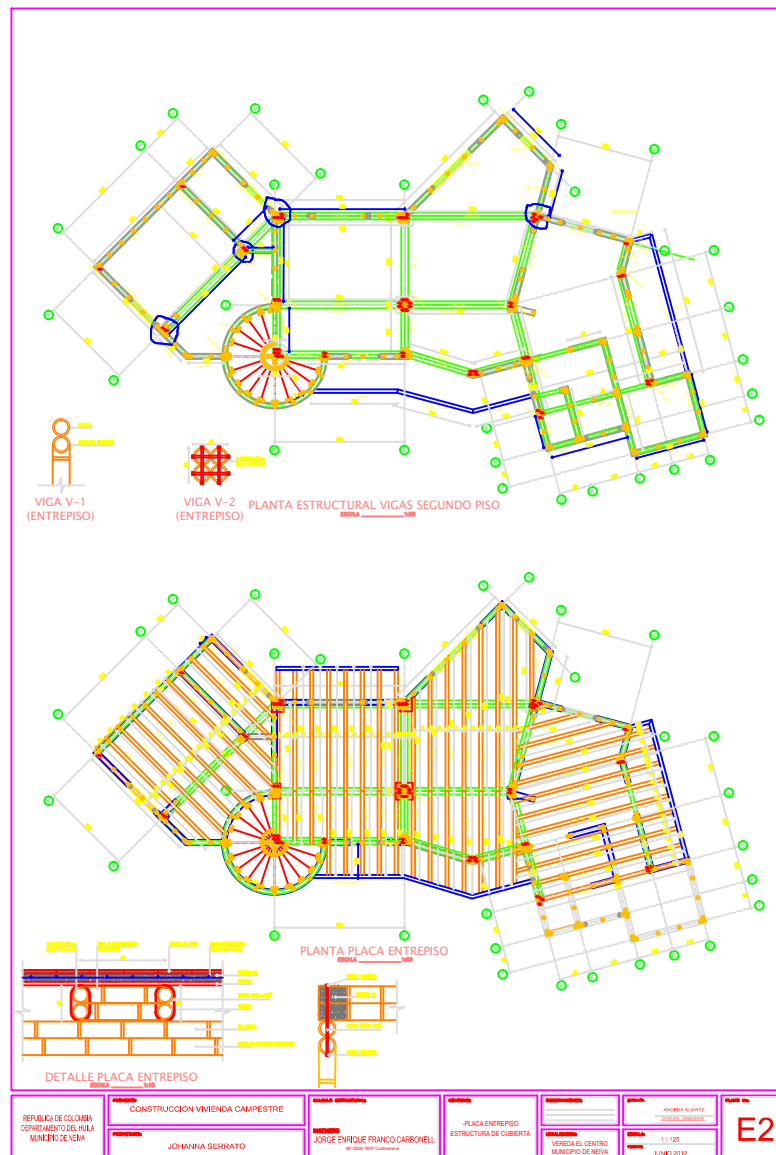

|                                                                       |                                                                           |                                                                     |                                                       |                                                     |                                    |                     |
|-----------------------------------------------------------------------|---------------------------------------------------------------------------|---------------------------------------------------------------------|-------------------------------------------------------|-----------------------------------------------------|------------------------------------|---------------------|
| REPUBLICA DE COLOMBIA<br>DEPARTAMENTO DEL VALLE<br>MUNICIPIO DE NEIVA | PROYECTO: CONSTRUCCION VIVIENDA CAMPESTRE<br>PROYECTISTA: JOHANNA SERRATO | DISEÑO: JORGE ENRIQUE FRANCO CARBONELL<br>MP 1000-1000 Construcción | ESTRUCTURA: PLACA ENTREPISO<br>ESTRUCTURA DE CUBIERTA | UBICACION: VIVIENDA EL CENTRO<br>MUNICIPIO DE NEIVA | ESCALA: 1:100<br>FECHA: JUNIO 2012 | PLANO No. <b>E2</b> |
|-----------------------------------------------------------------------|---------------------------------------------------------------------------|---------------------------------------------------------------------|-------------------------------------------------------|-----------------------------------------------------|------------------------------------|---------------------|