


DETALLE CONSTRUCTIVO

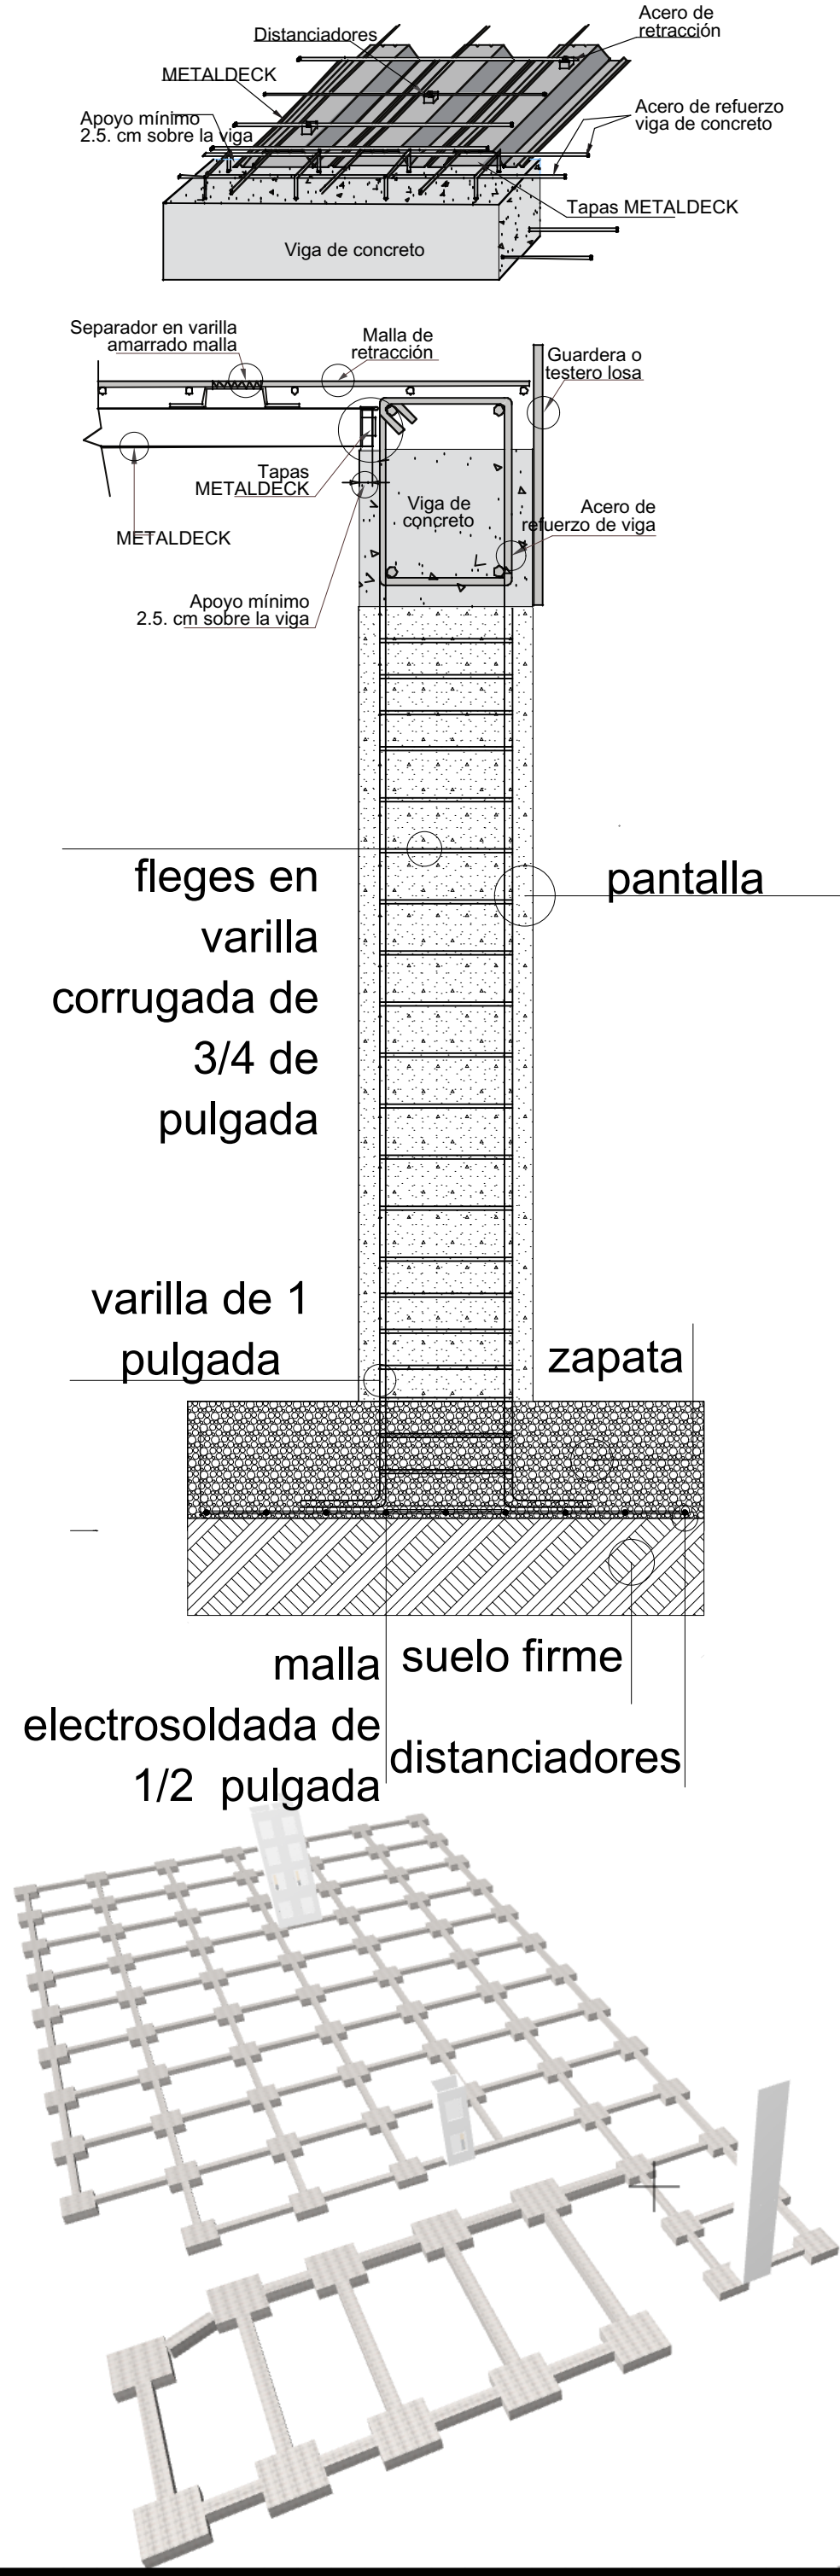

localización



UNIVERSIDAD SANTO TOMAS
SEDE FLORIDABLANCA
FACULTAD DE ARQUITECTURA

MATERIA
PROYECTO DE GRADO
CONTENIDO
Planta De Cimientos

NOMBRE DEL PROYECTO
Edificio Escuela De Arquitectura
REPRESENTANTE DE PROYECTO
ARQ Jorge Narvaez

ESTUDIANTES
Oscar Fernando Soria Osma/
Codigo 2100856
Jhon Edgar Lizarazo Balaguera/
Codigo 2100308

No.	FECHA	REVISION	DIBUJO	APROBO

ESCALA:
1:200

PLANCHA #