



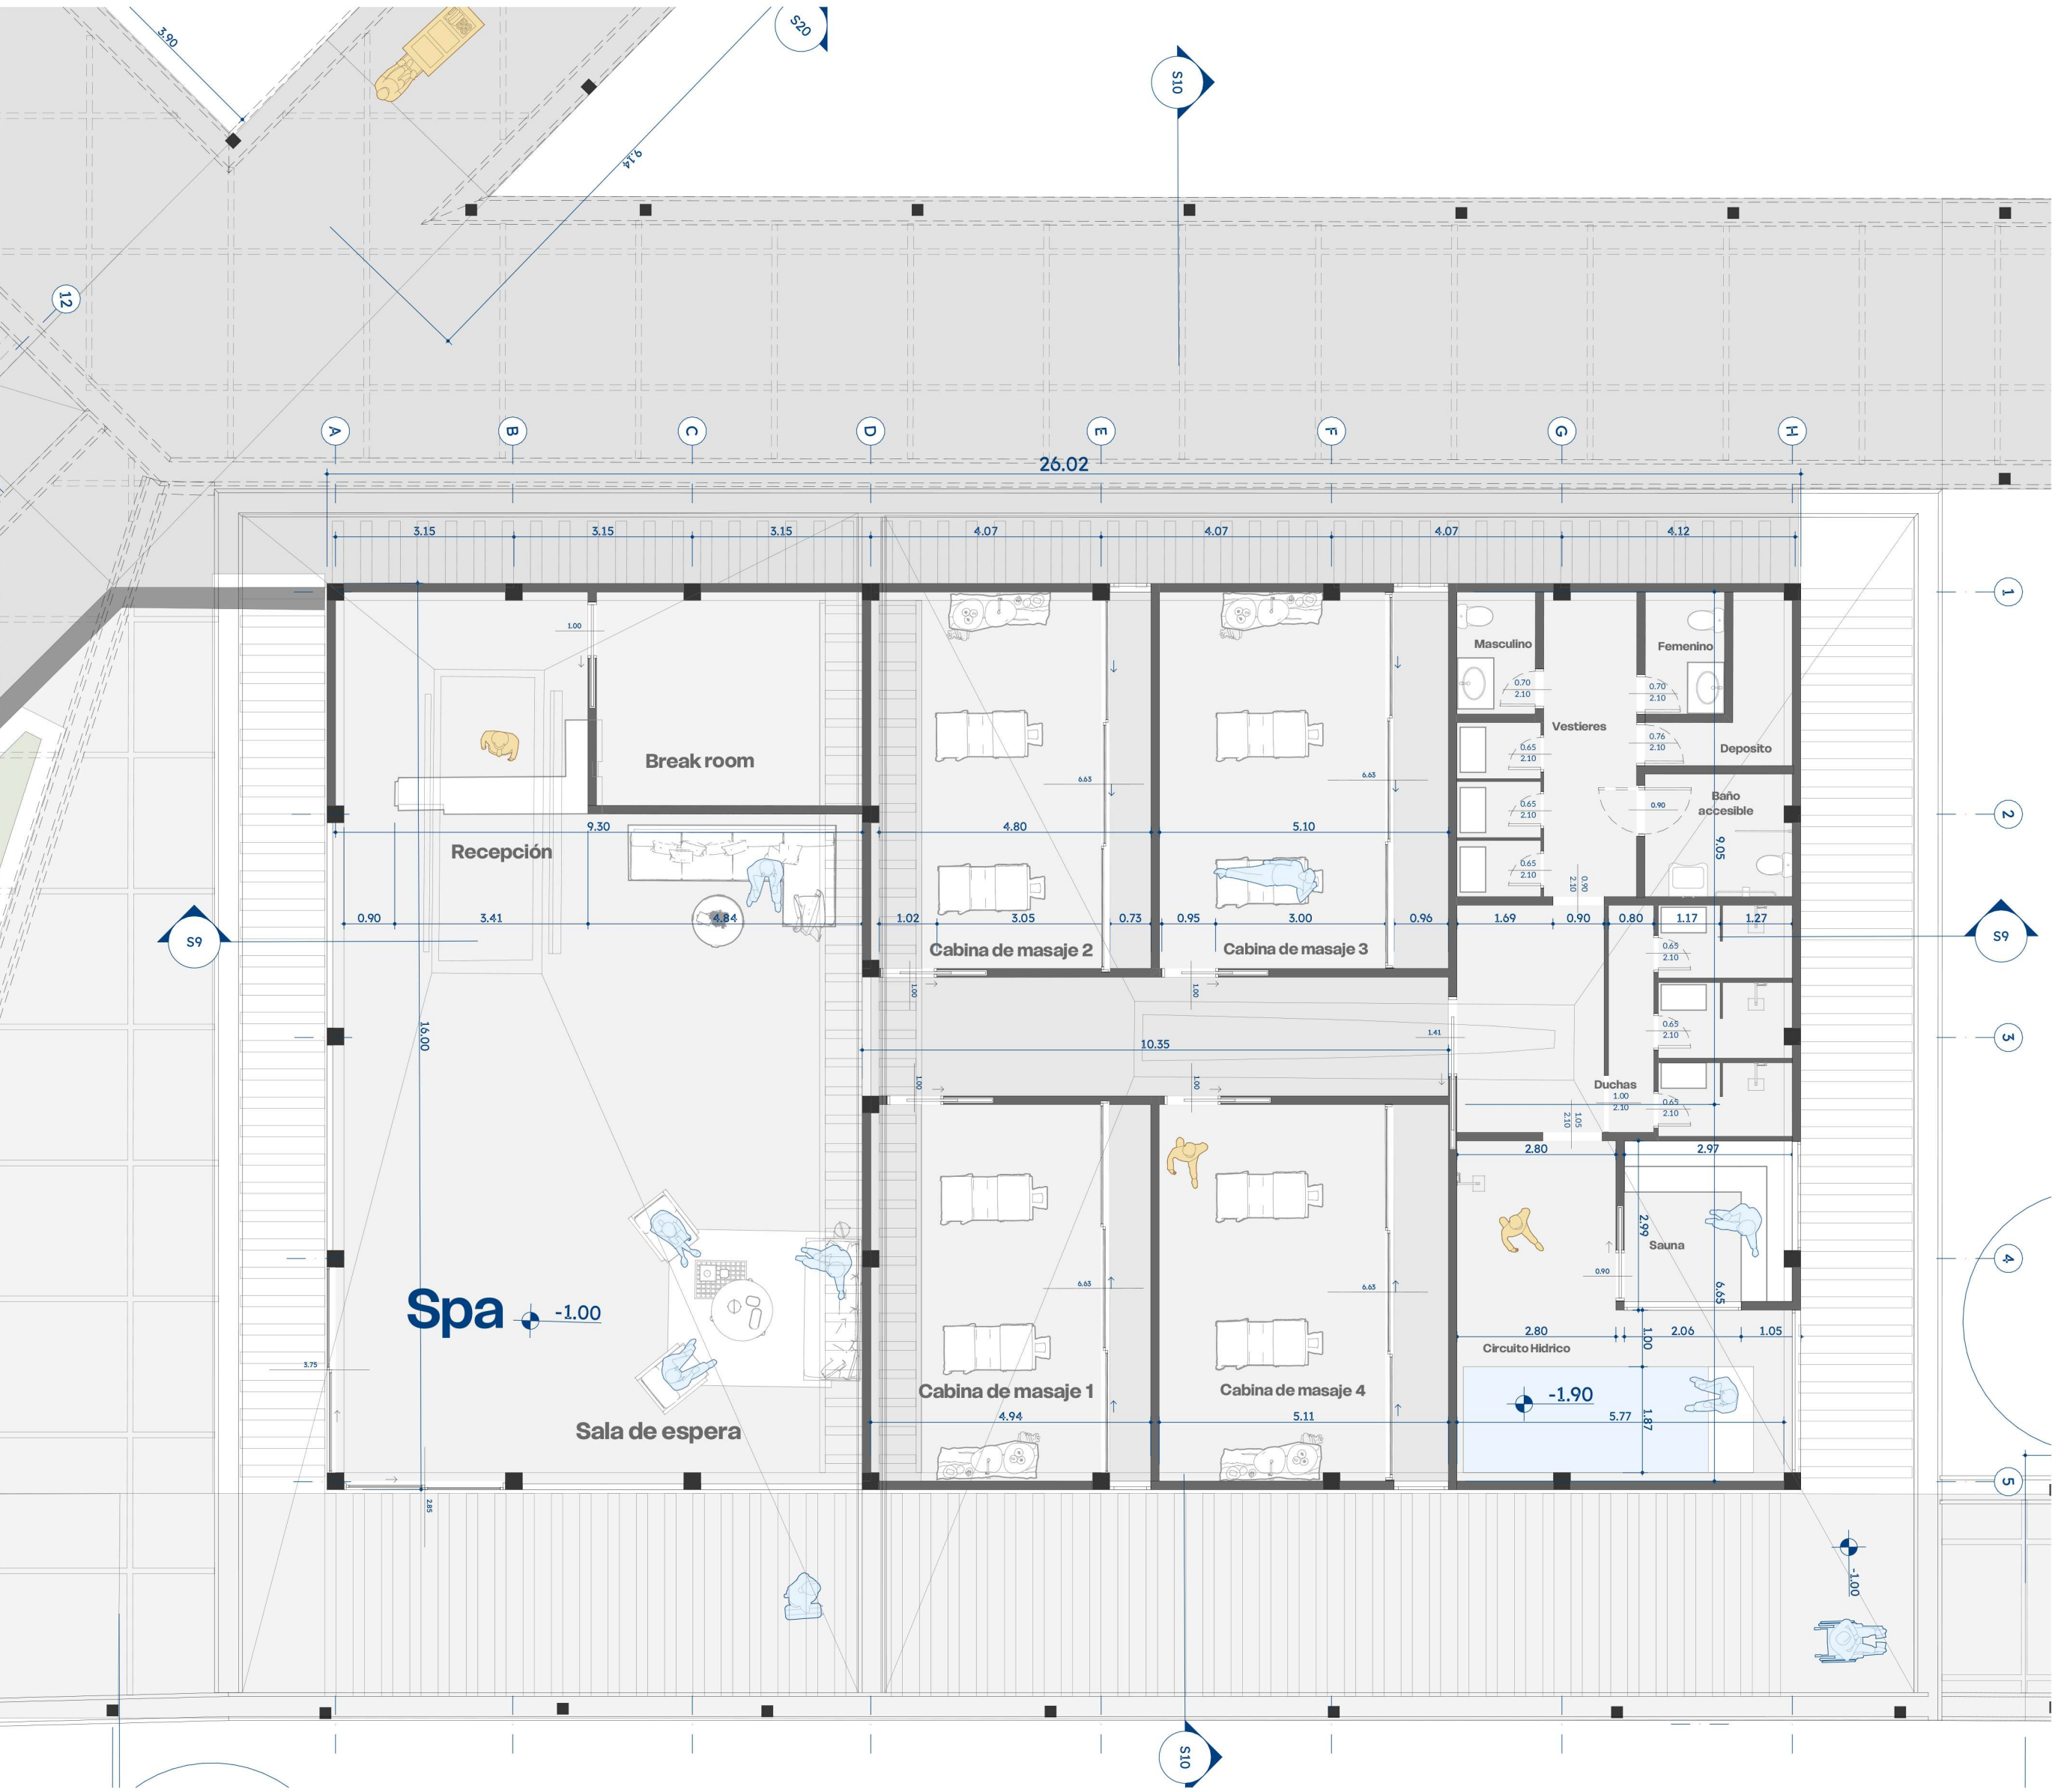

Sección S9-S9' Escala 1:100

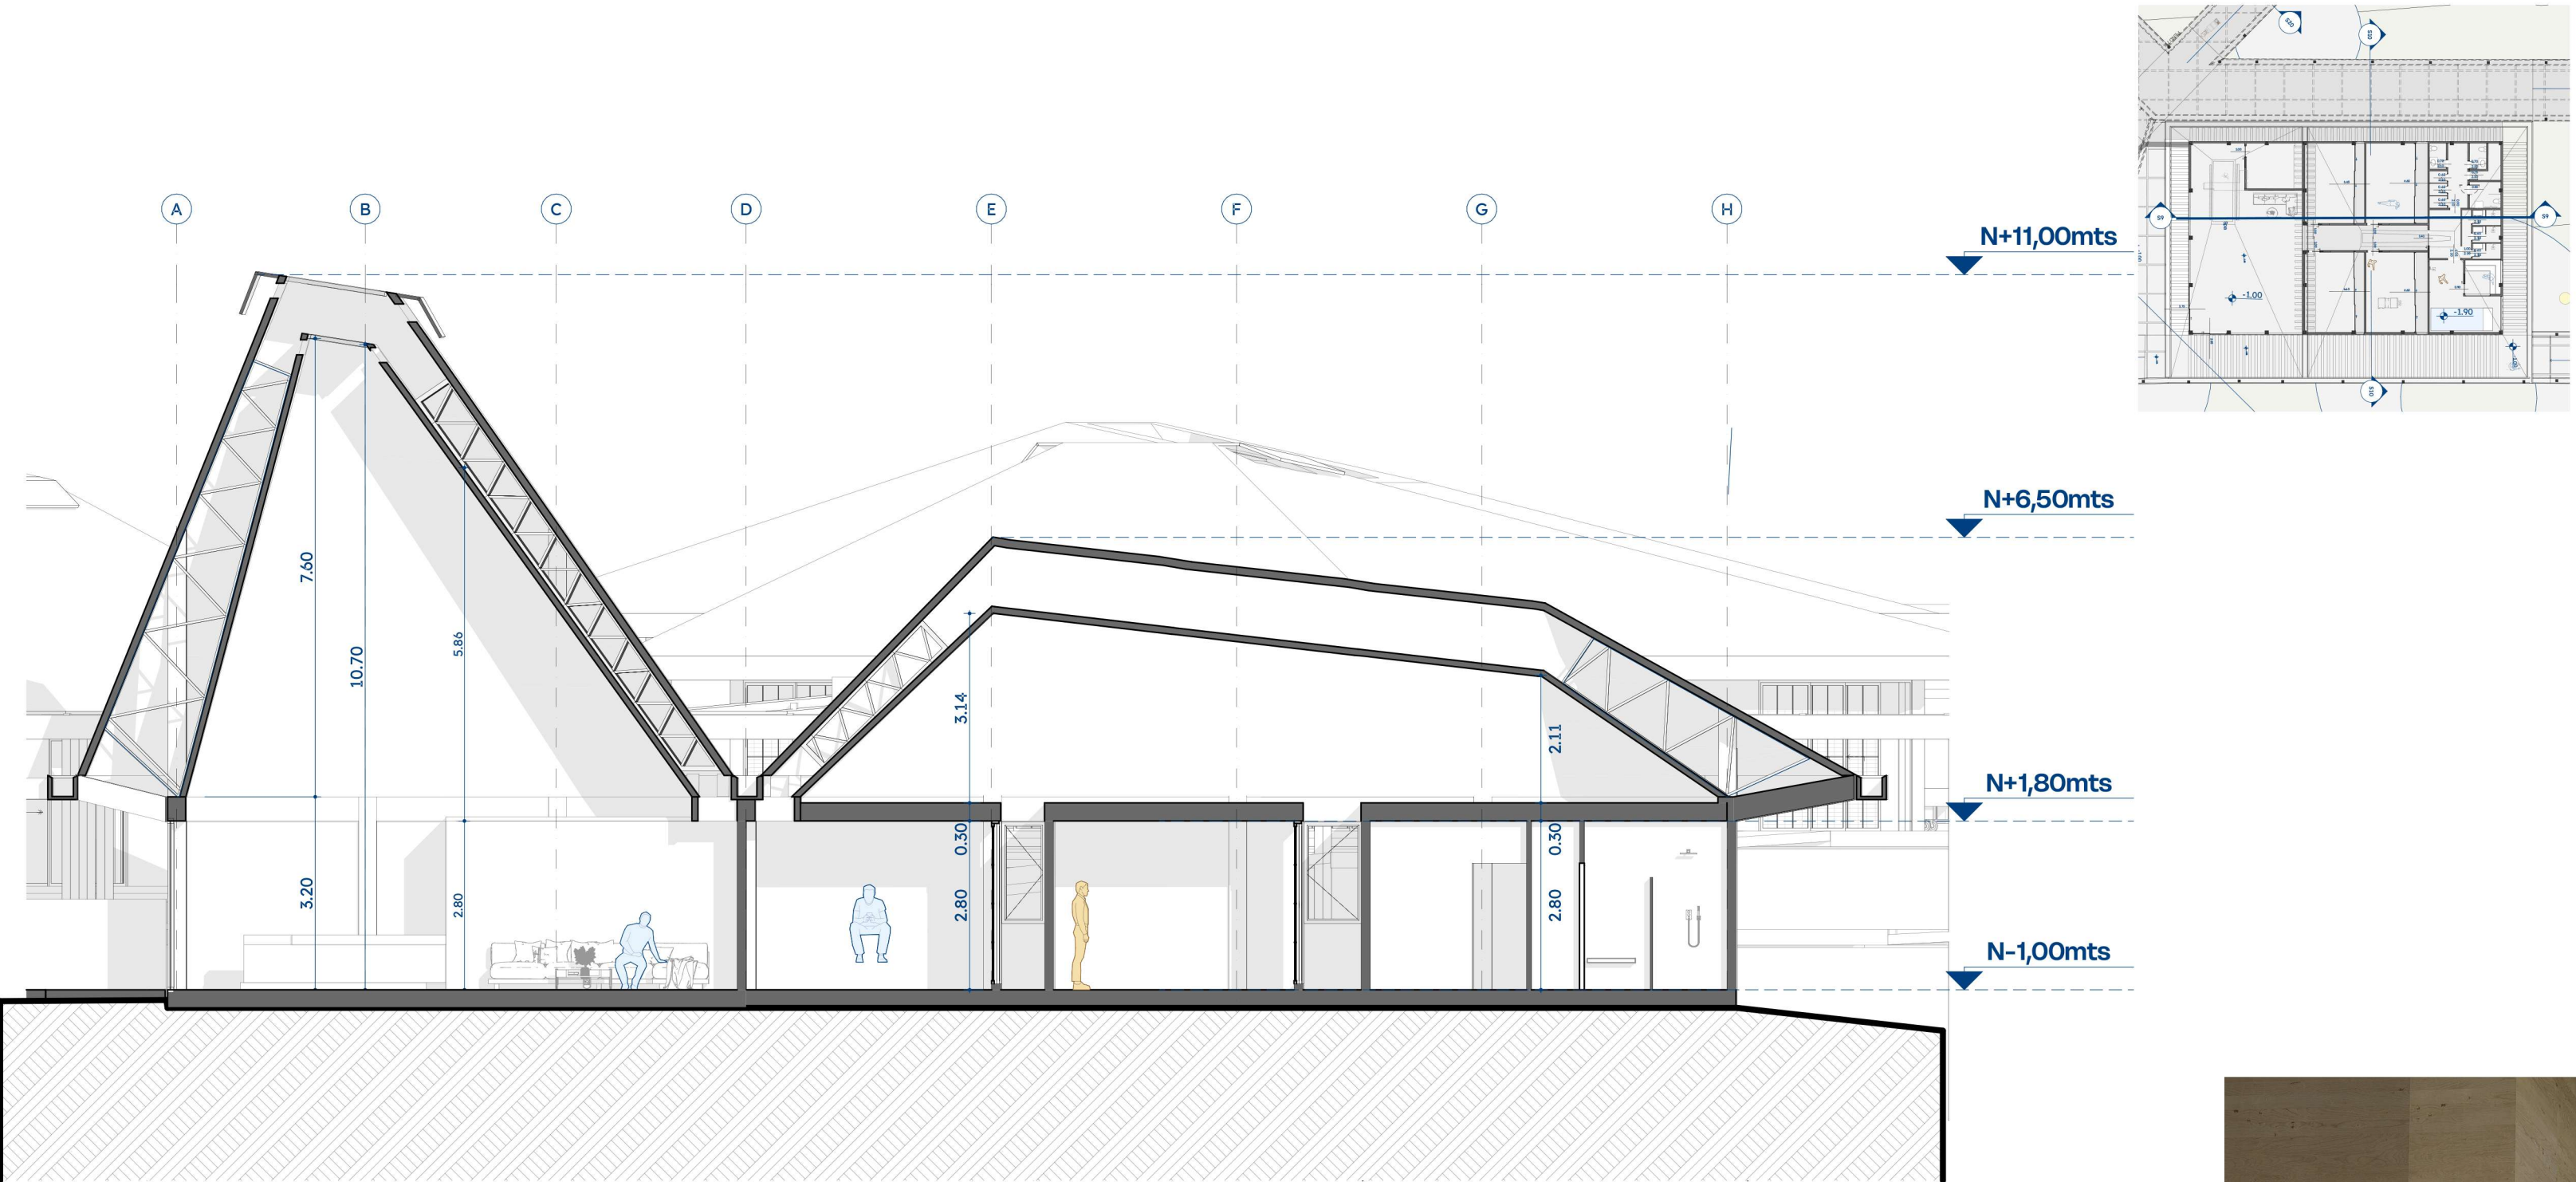

Secciones Arquitectónicas

Sección S10-S10' Escala 1:100

