
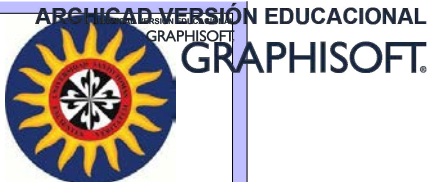


Anexo 15 Planta general de acceso

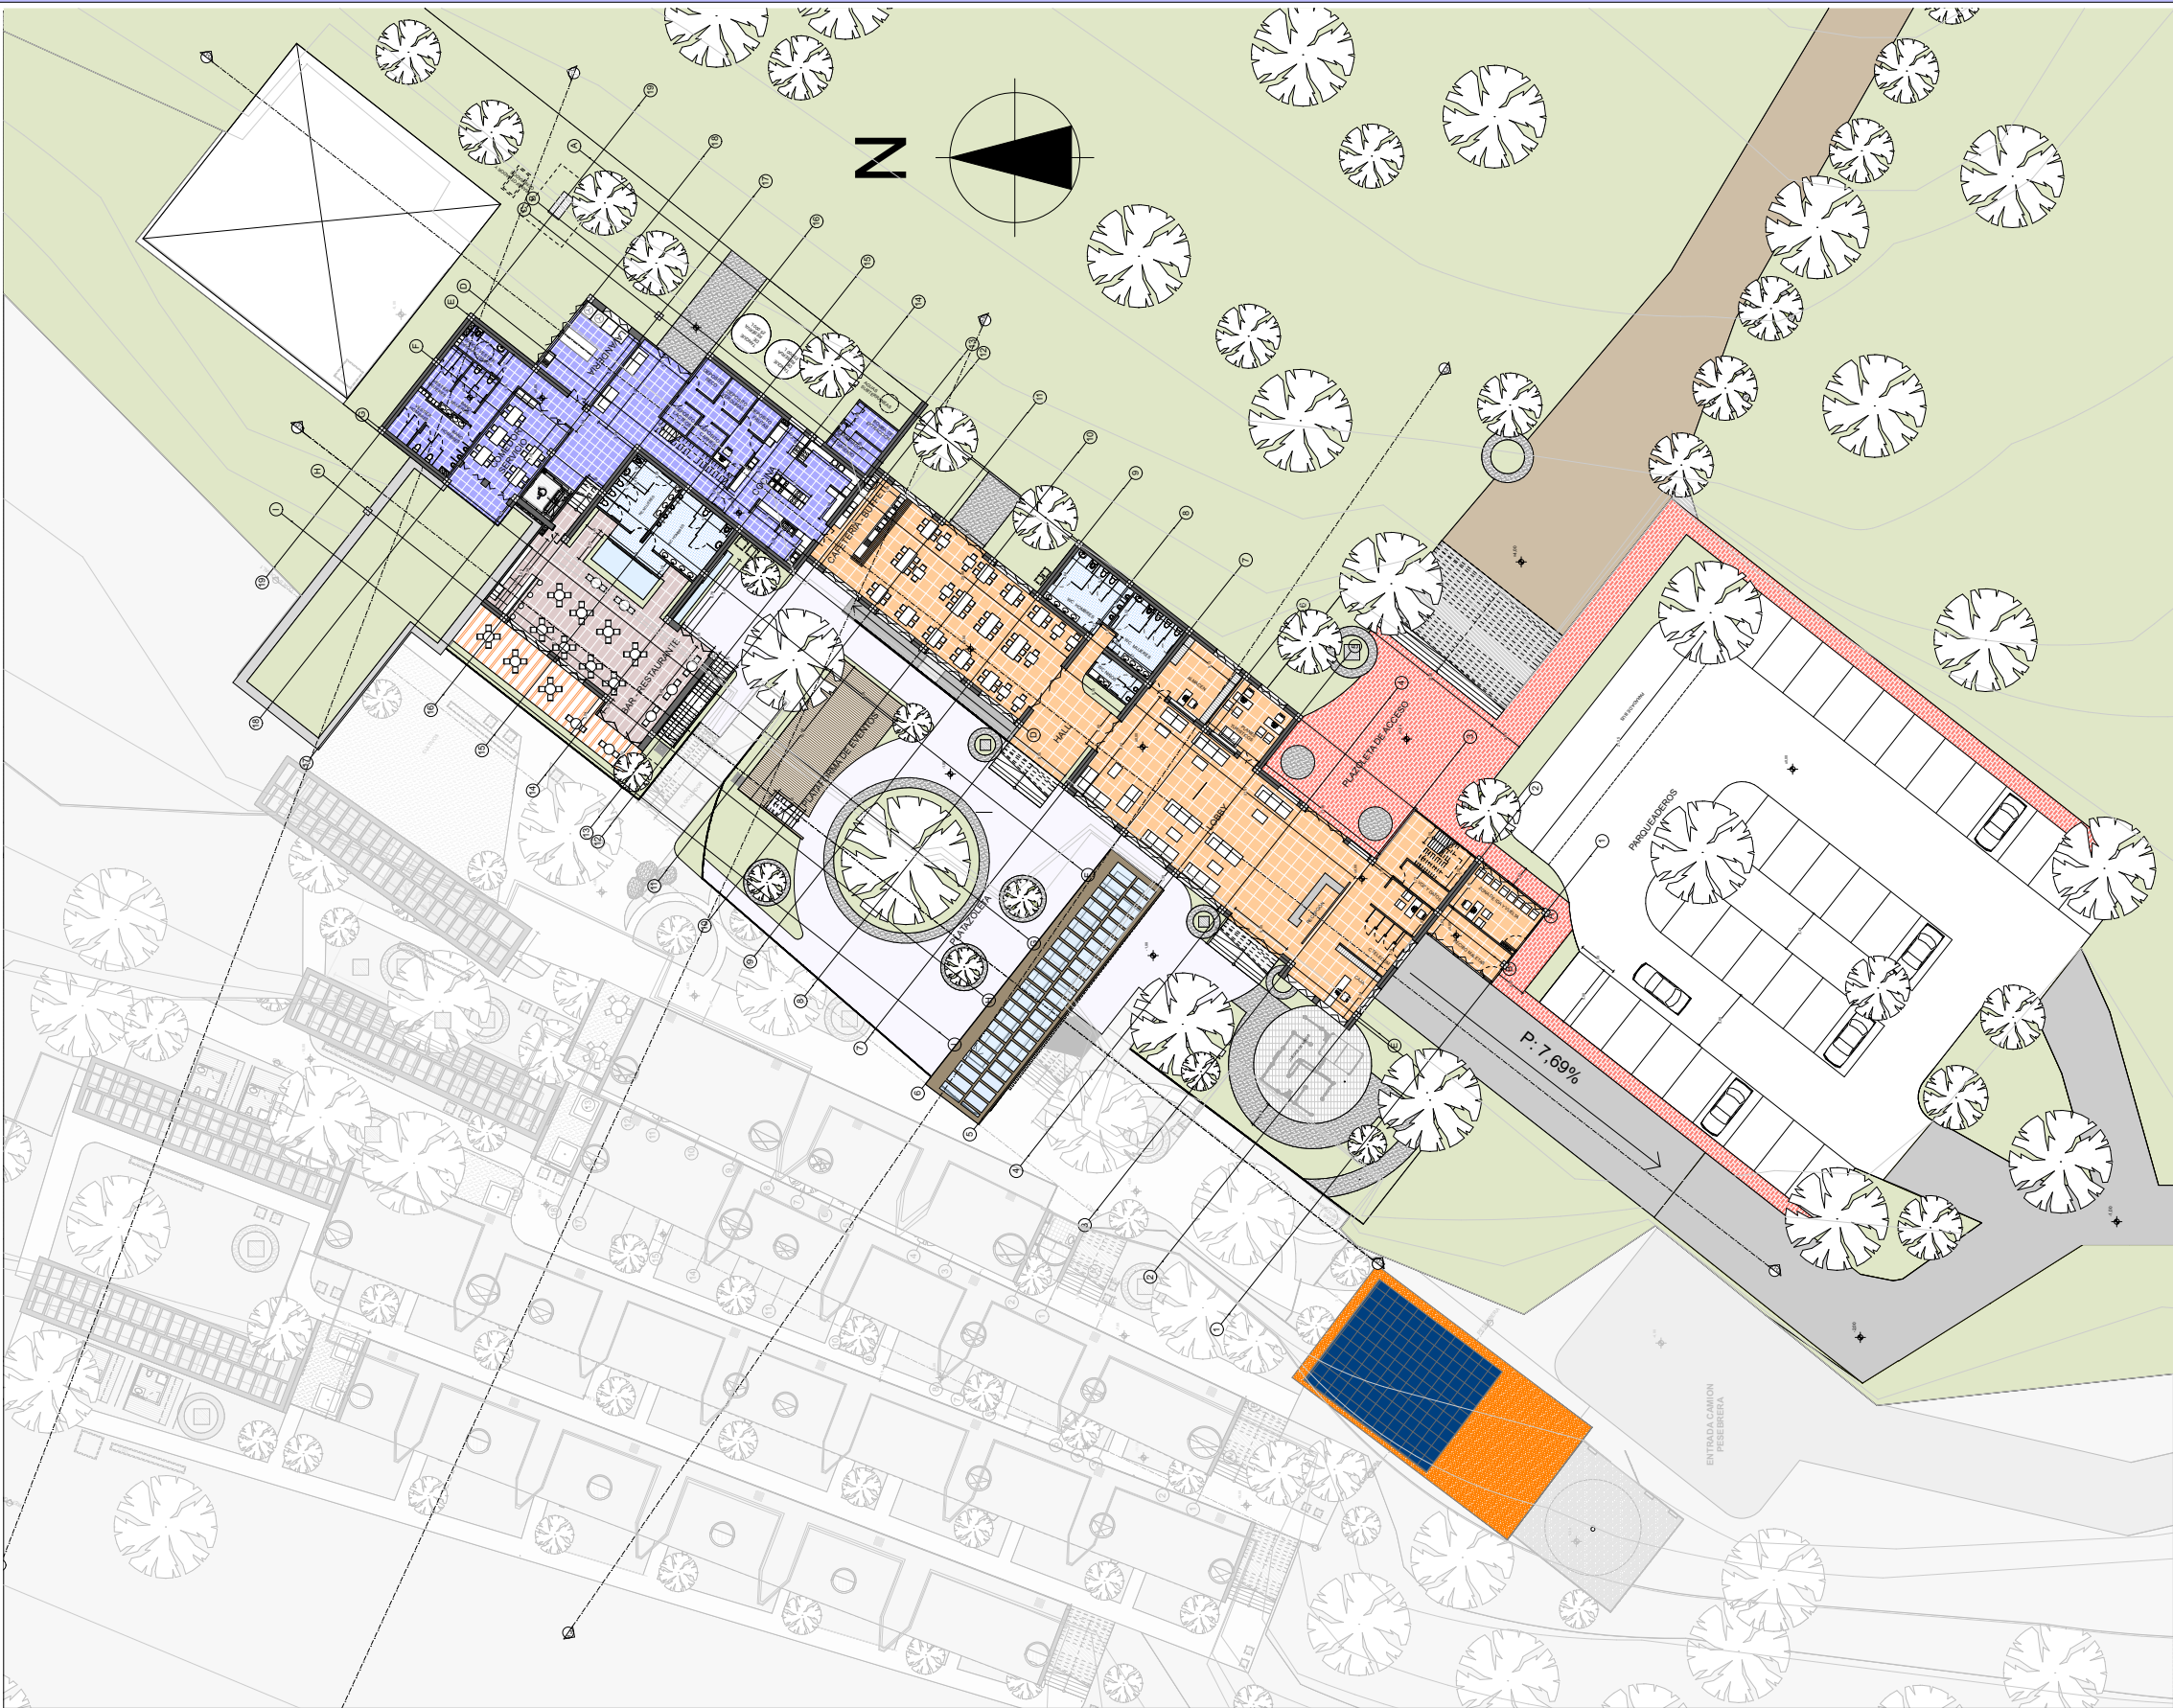

UNIVERSIDAD
SANTO TOMAS
BUCARAMANGA

PROYECTO:
HOTEL RURAL CAPACIDAD
PARA 60 PERSONAS EN EL
MUNICIPIO DE BARICHARA

PRESENTADO A:
UNIVERSIDAD SANTO TOMAS
BUCARAMANGA

DISEÑADO POR:
ANA MARIA RODRIGUEZ
TORRES

FECHA:
SEPTIEMBRE 2015

DISEÑADO POR:
ANA MARIA
RODRIGUEZ TORRES

FECHA:
SEPTIEMBRE 2015

CONTIENE:
PLANTA DE ACCESO.
0,0 M Y PLAZOLETA
-1 M

COMENTARIOS:

ESCALA:
1:200

NUMERO:
PLANO #

10