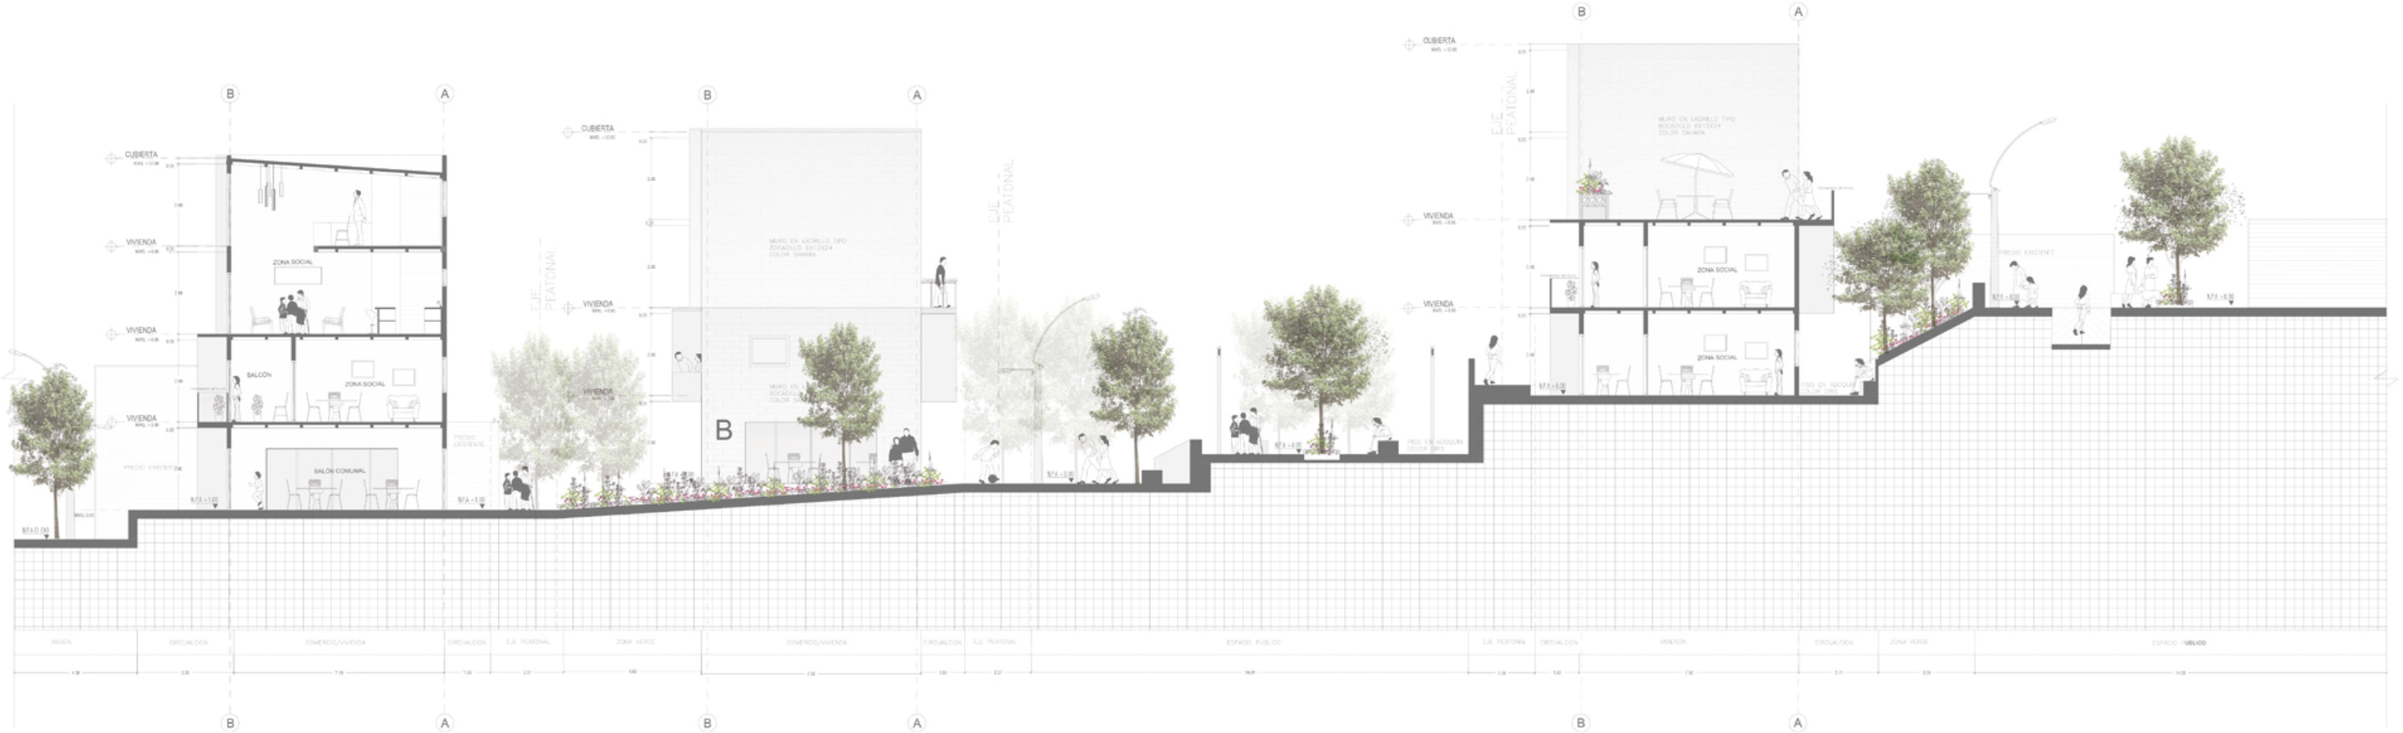
B
A
CUBIERTA
VIVIENDA
ZONA SOCIAL
SALÓN
SALÓN COMUNAL
EJE PEATONAL
MURO EN LADRILLO TIPO ROCADILLO 6X12X24 COLOR SAHARA
PREXISTENTE
ARBEN
CIRCULACIÓN
COMERCIO/VIVIENDA
ZONA VERDE
ESPACIO PÚBLICO