



Detalles de Columnas / Cimentación


Zapata Tipo 5 y Tipo 6
(ZT5 y ZT6)

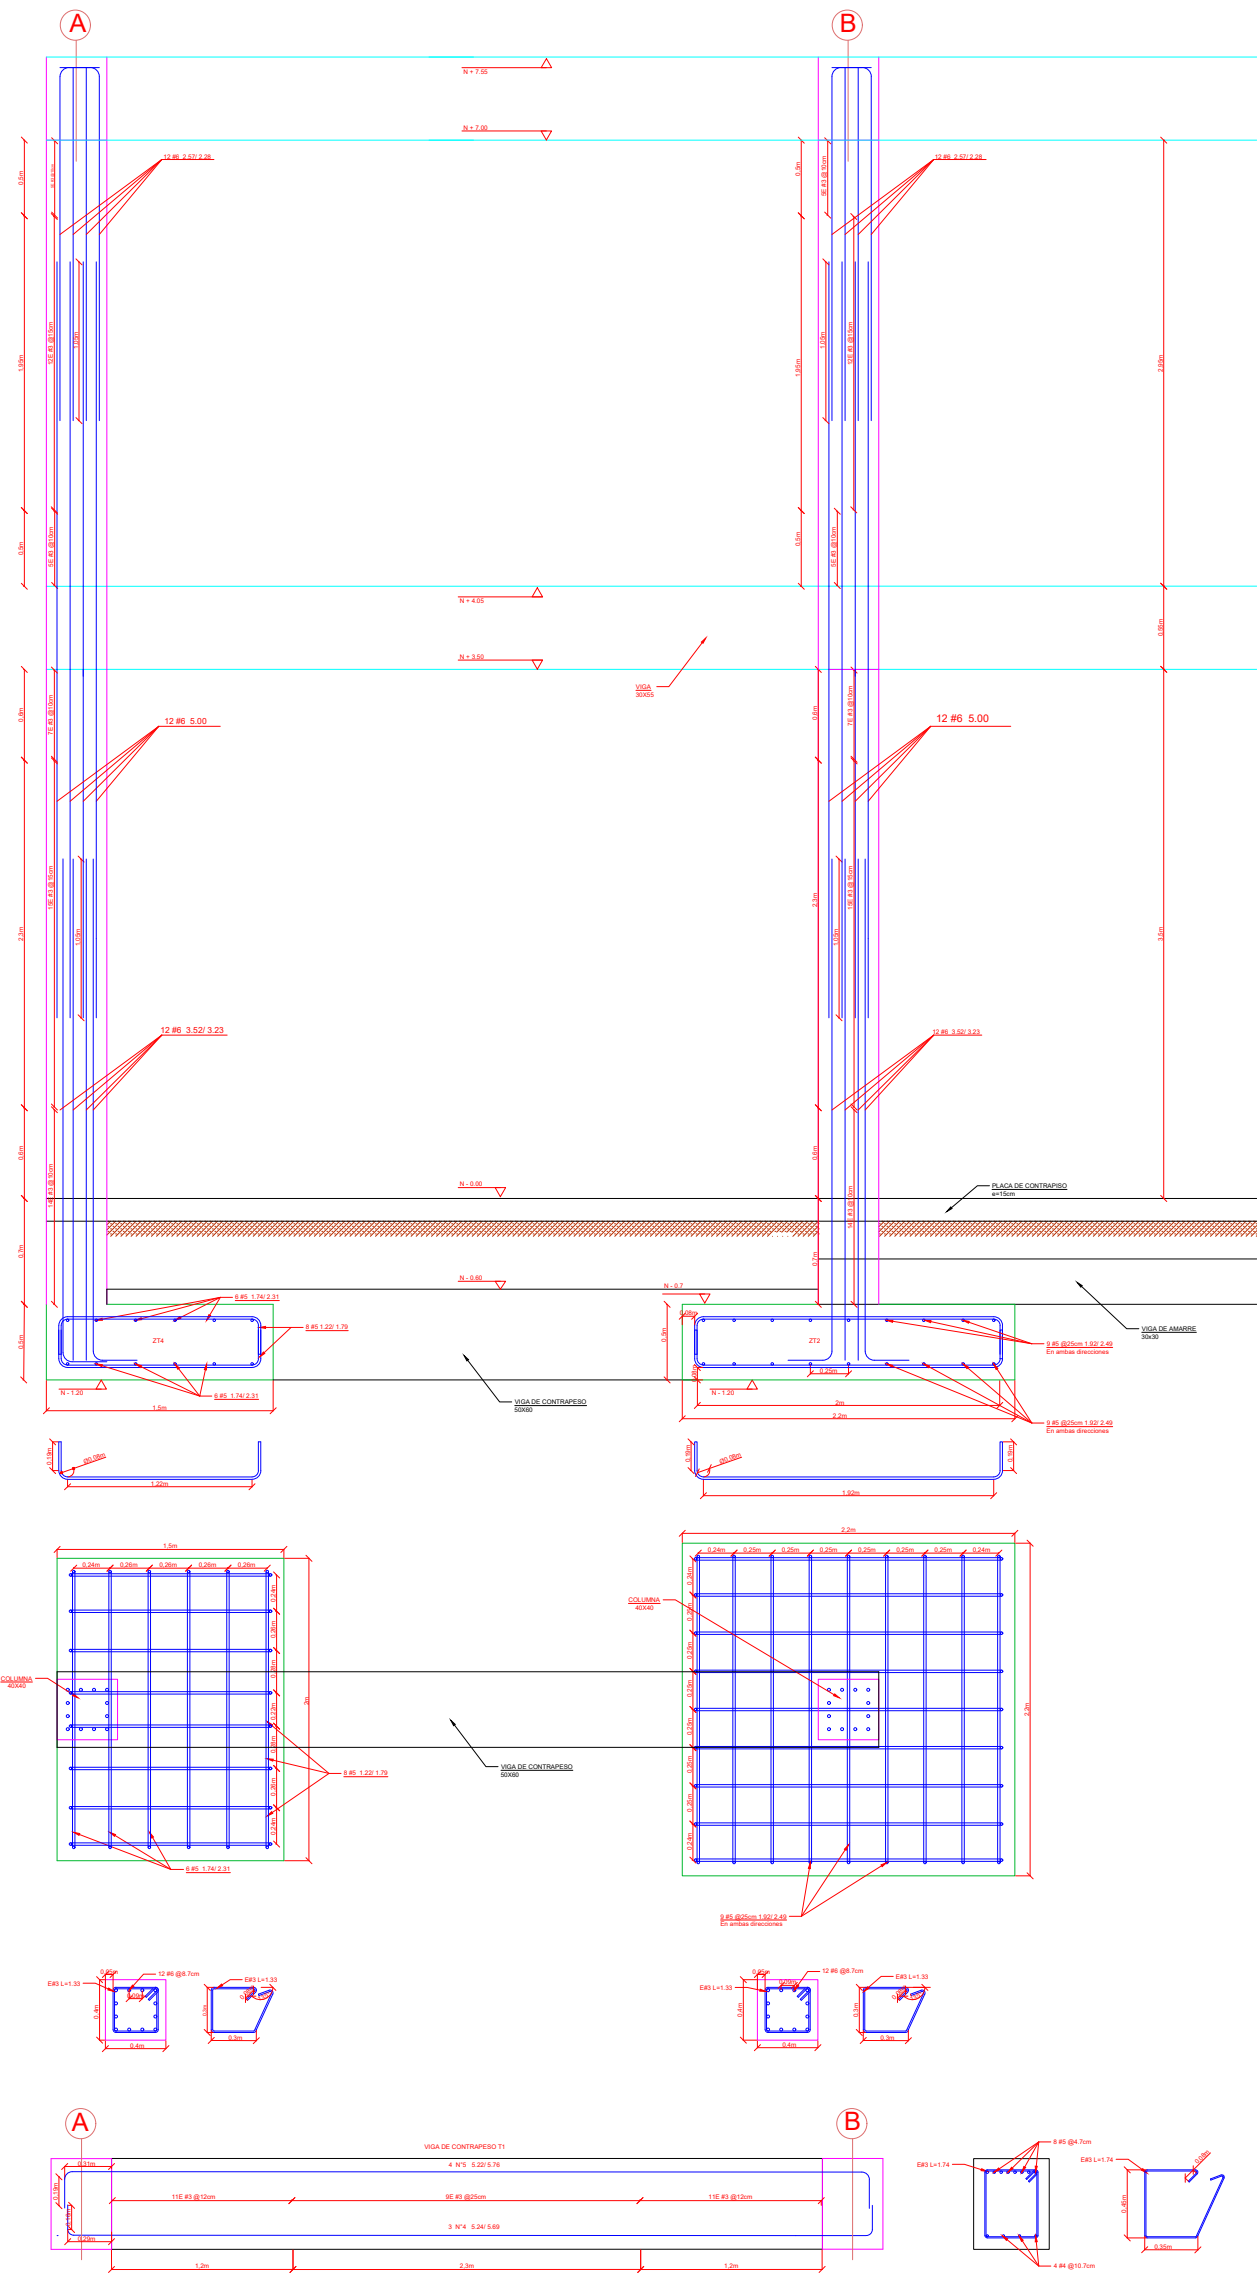


Zapata Tipo 8 y Tipo 9
(ZT8 y ZT9)

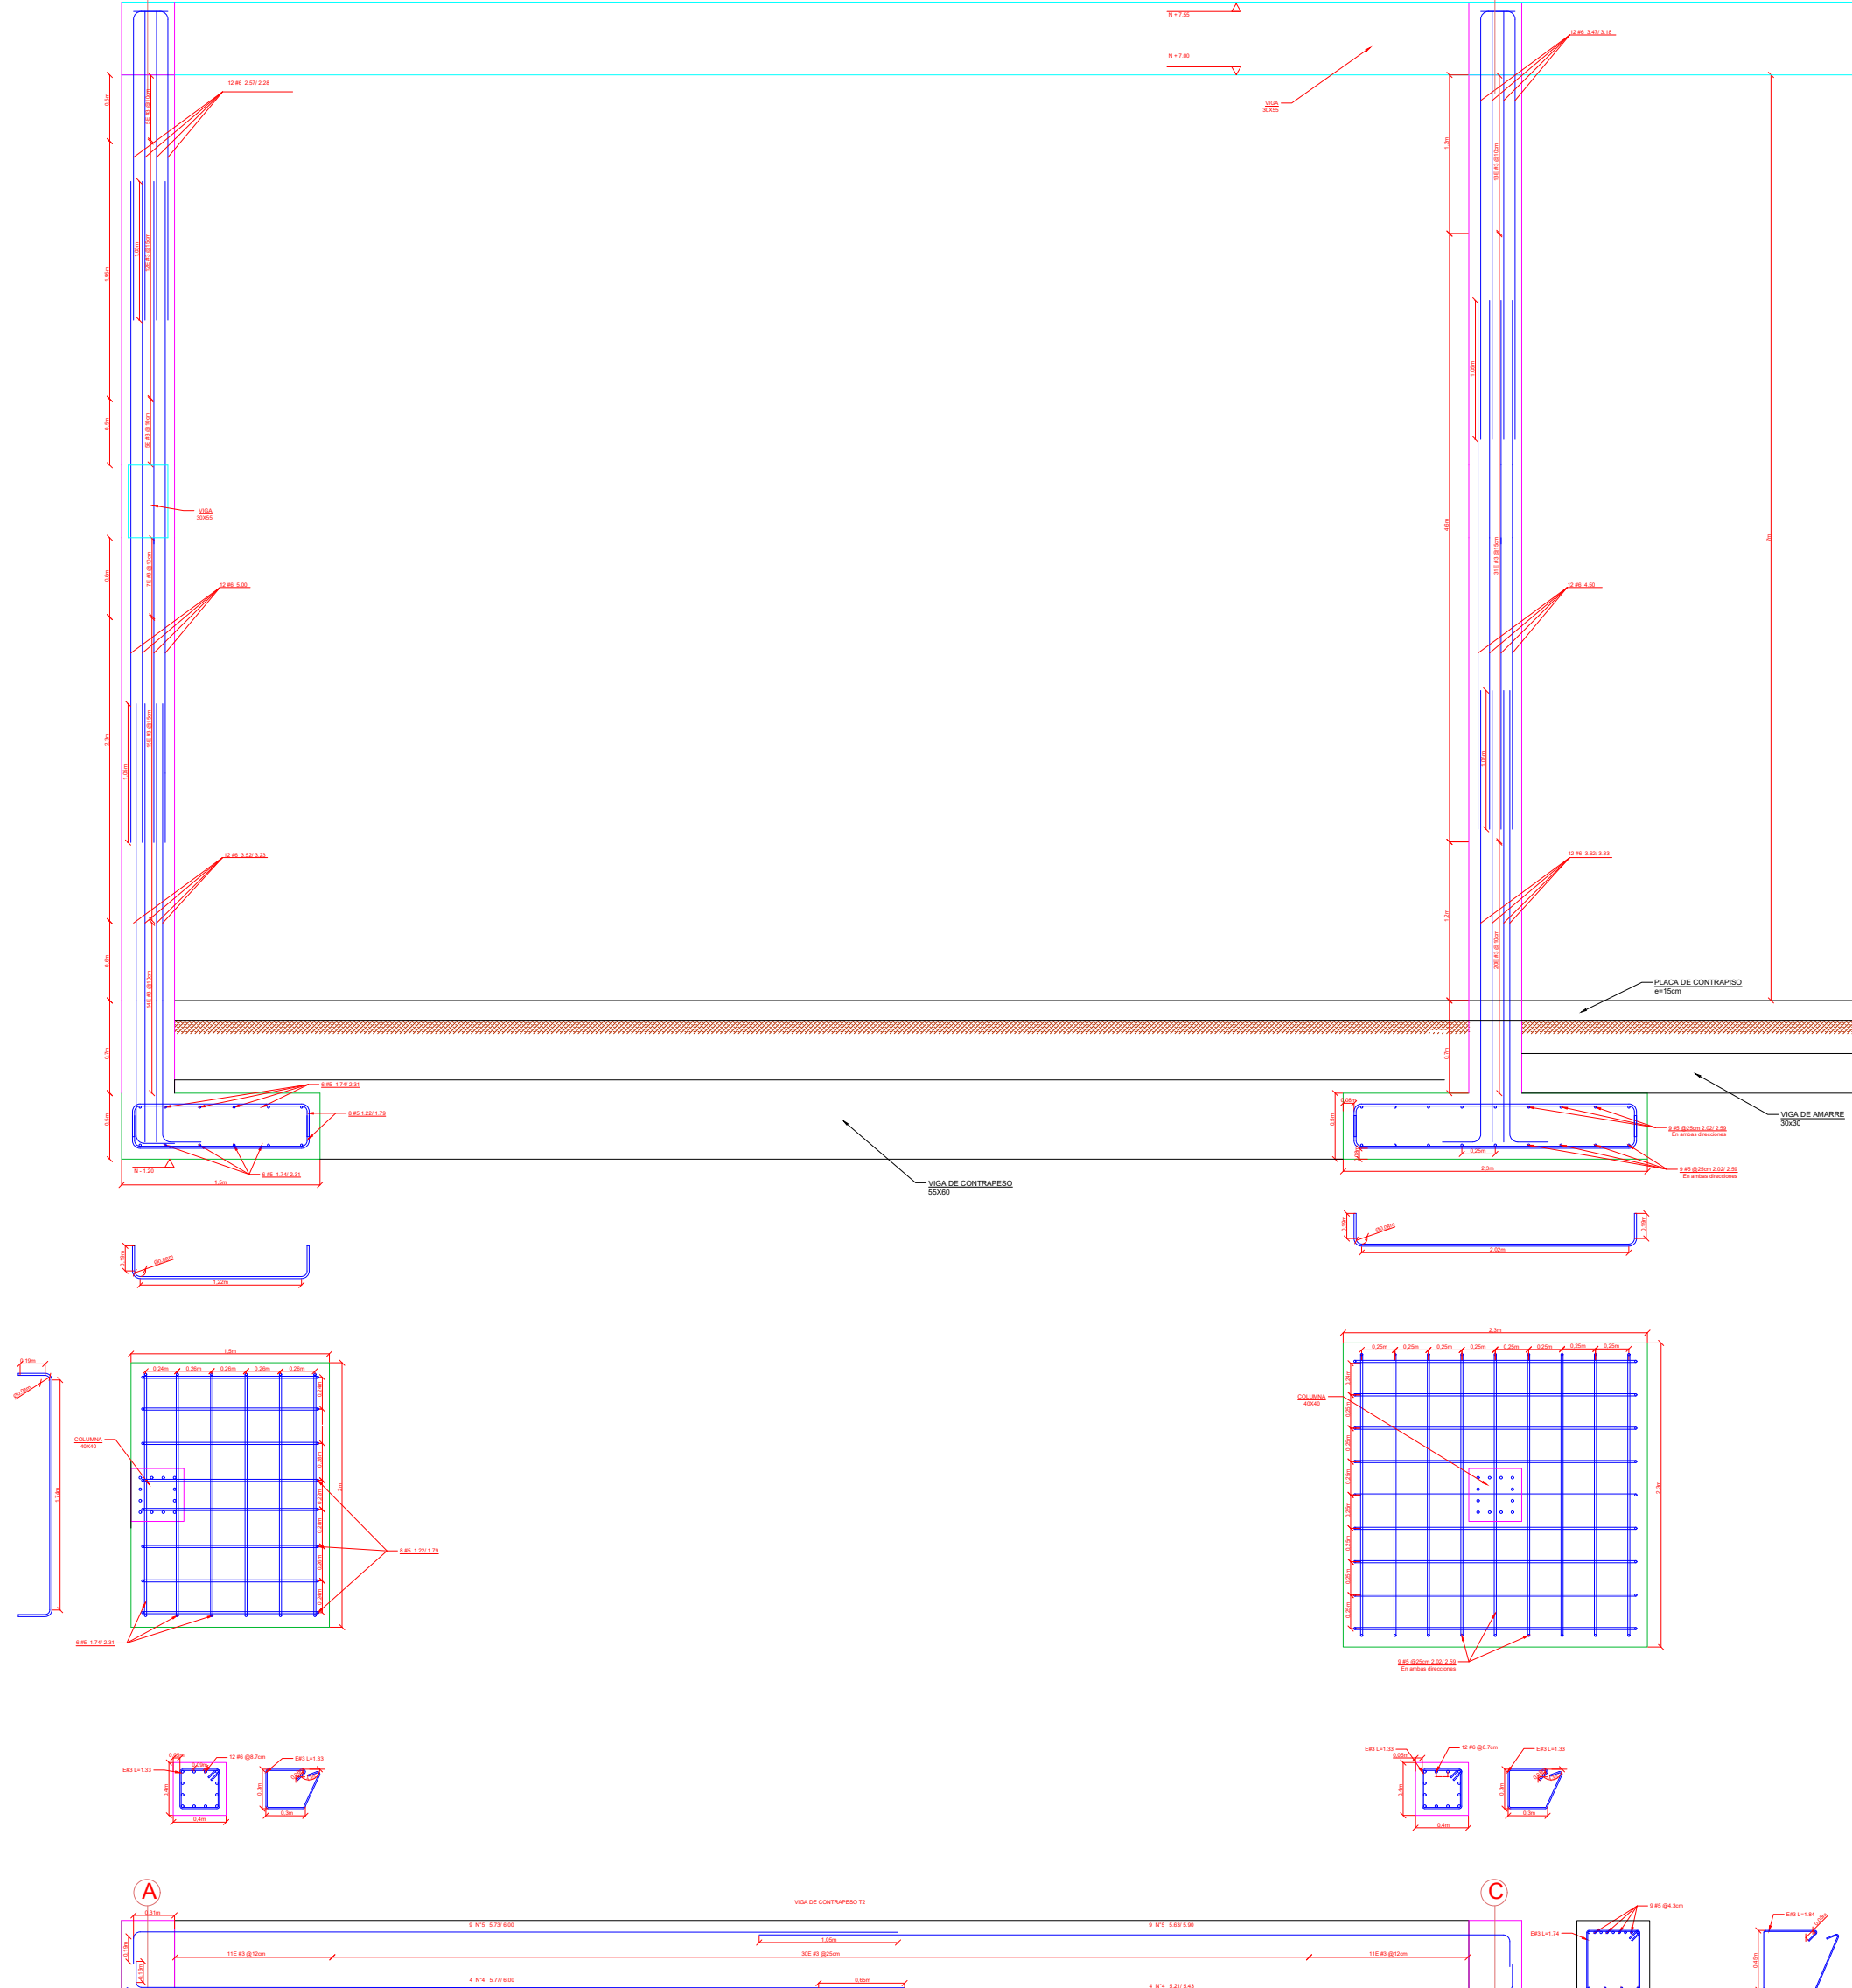

Zapata Tipo 11 y Tipo 12
(ZT11 y ZT12)

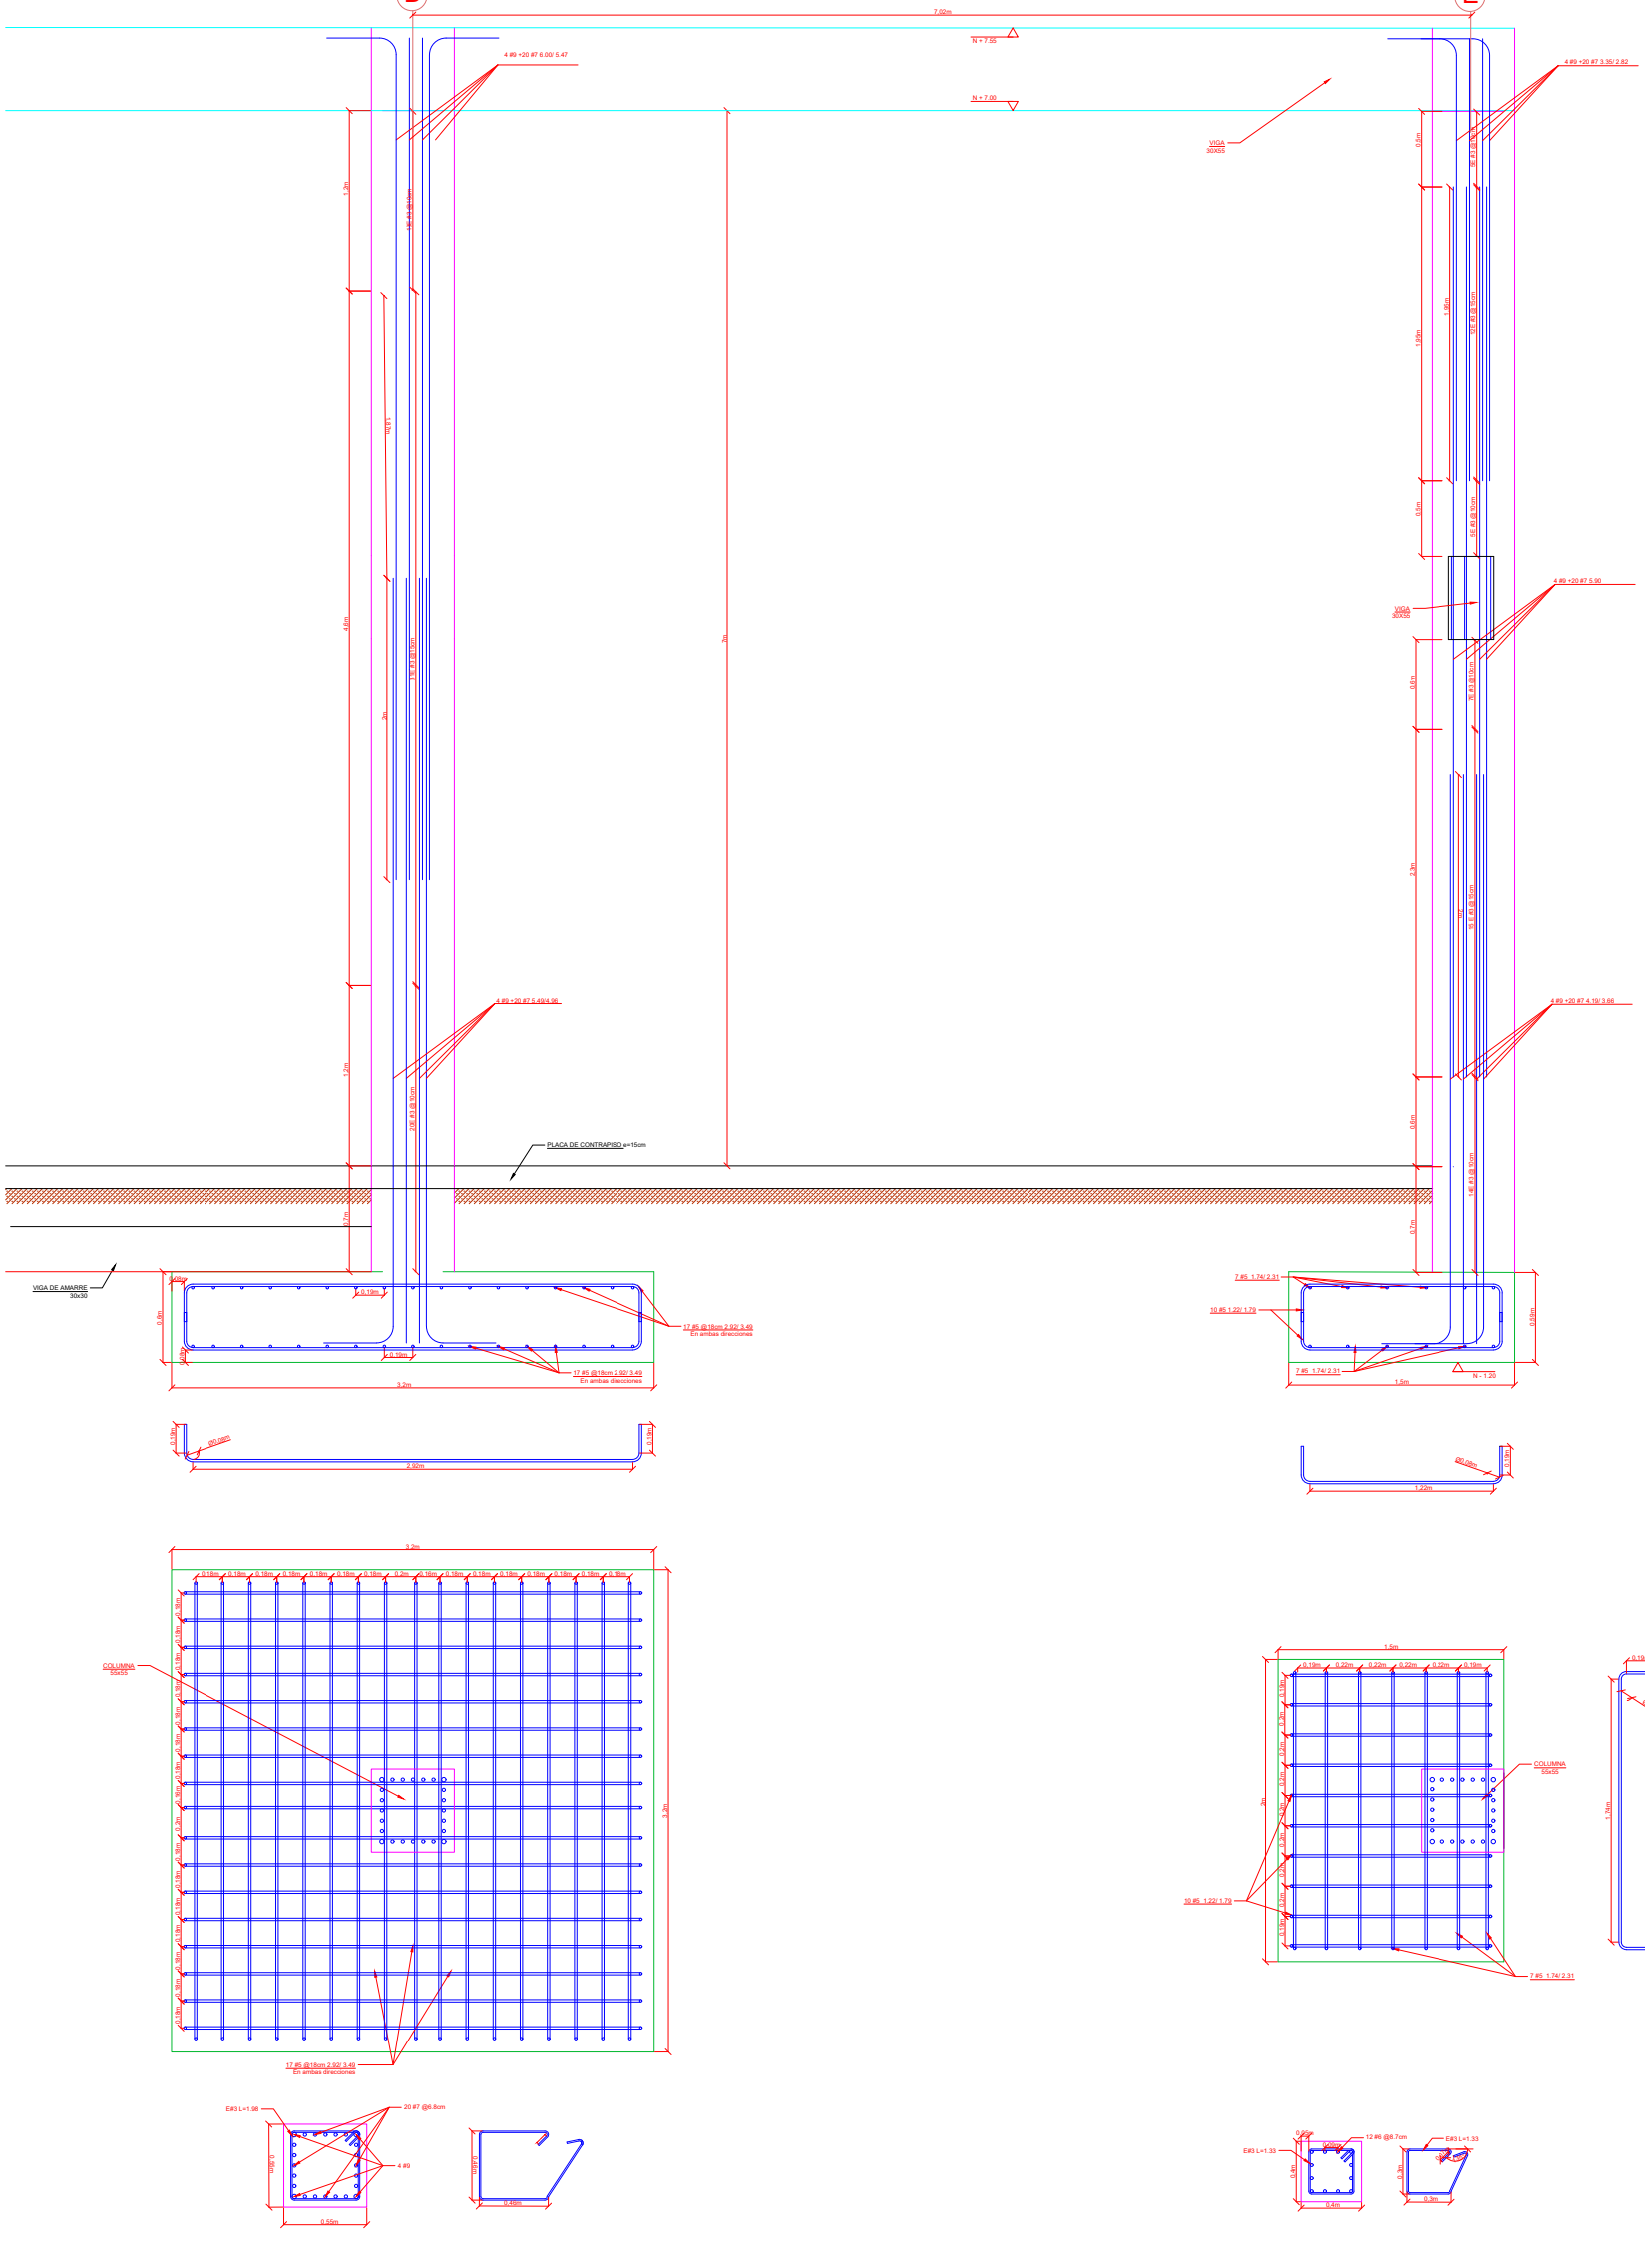

Zapata Tipo 1 y Tipo 2
(ZT1 y ZT2)

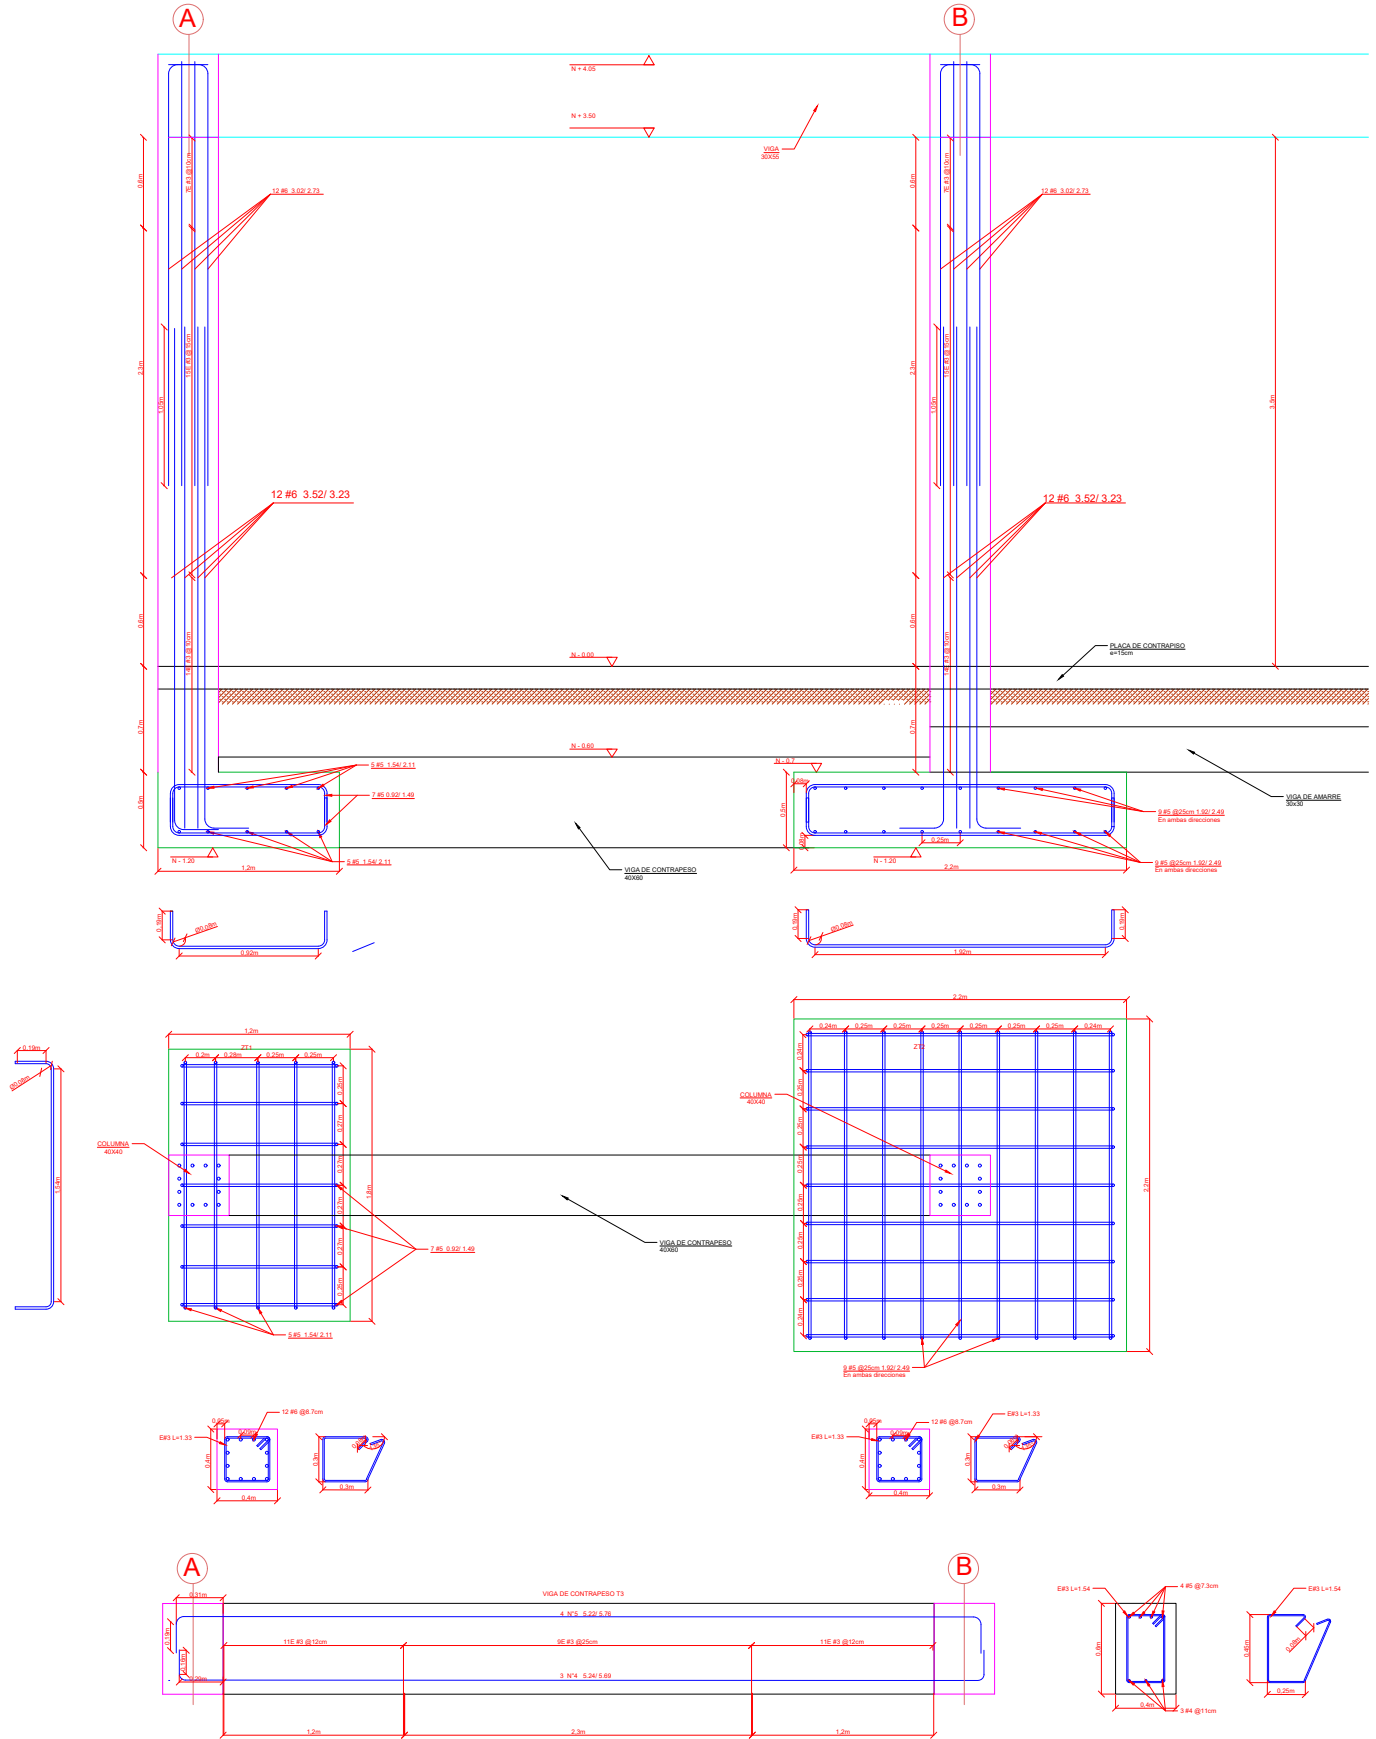

 GRUPO INMOBILIARIO MATINMO	Proyecto:	Ubicación:	Simbología de elementos:	Diseño:	Fecha:
	Contiene:			Dibujó:	Escala:
	PLAZO ROCIO	Barrio Provenza Calle 105 # 16-02 Bucaramanga, Colombia		Sergio Alejandro Suatena Rojas proyectos@matinmo.com Cel. 3124346025	
	Distribución de columnas, vigas, muros y puertas	Código Predial 68001010404240005		Wilson Ferley Aguilar Roza wilsonferley17@gmail.com Cel. 3142156243	1:50
					Plano: 2/3