


PLANTA DE REFERENCIA 1:1000



F2 - FACHADA SUROESTE 1:200



RENDER VISTA LATERAL SURESTE

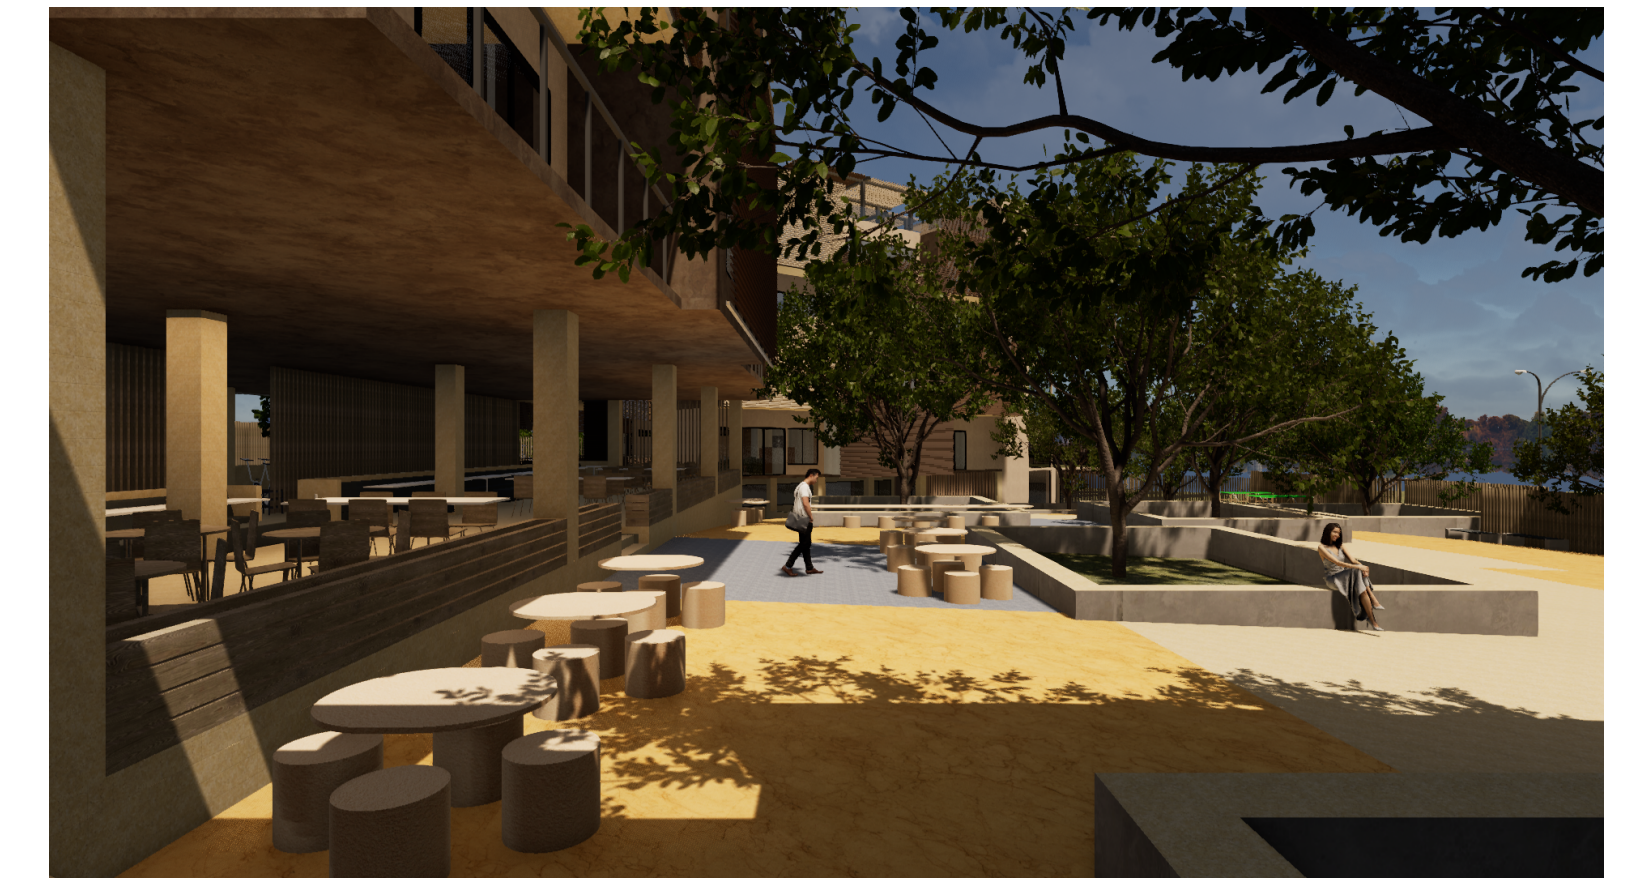

RENDER VISTA AUTOPISTA FLORIDABLANCA



F3 - FACHADA SURESTE 1:200



PROYECTO:  
**LADERA 360**  
 Residencia Universitaria  
 LOCALIZACIÓN: Floridablanca, Santander  
 ESTUDIANTE: Luisa Fernanda Lizcano Garcia  
 Johan Sebastian Vanegas Socha

CONTIENE:  
 FACHADAS  
 ESCALA: 1:200  
 ARCHIVO:#Nombre Archivo

ARQUITECTO:  
 CARLOS GAMBOA  
 SEMESTRE:  
 PROYECTO DE GRADO II

CONVENCIONES: