


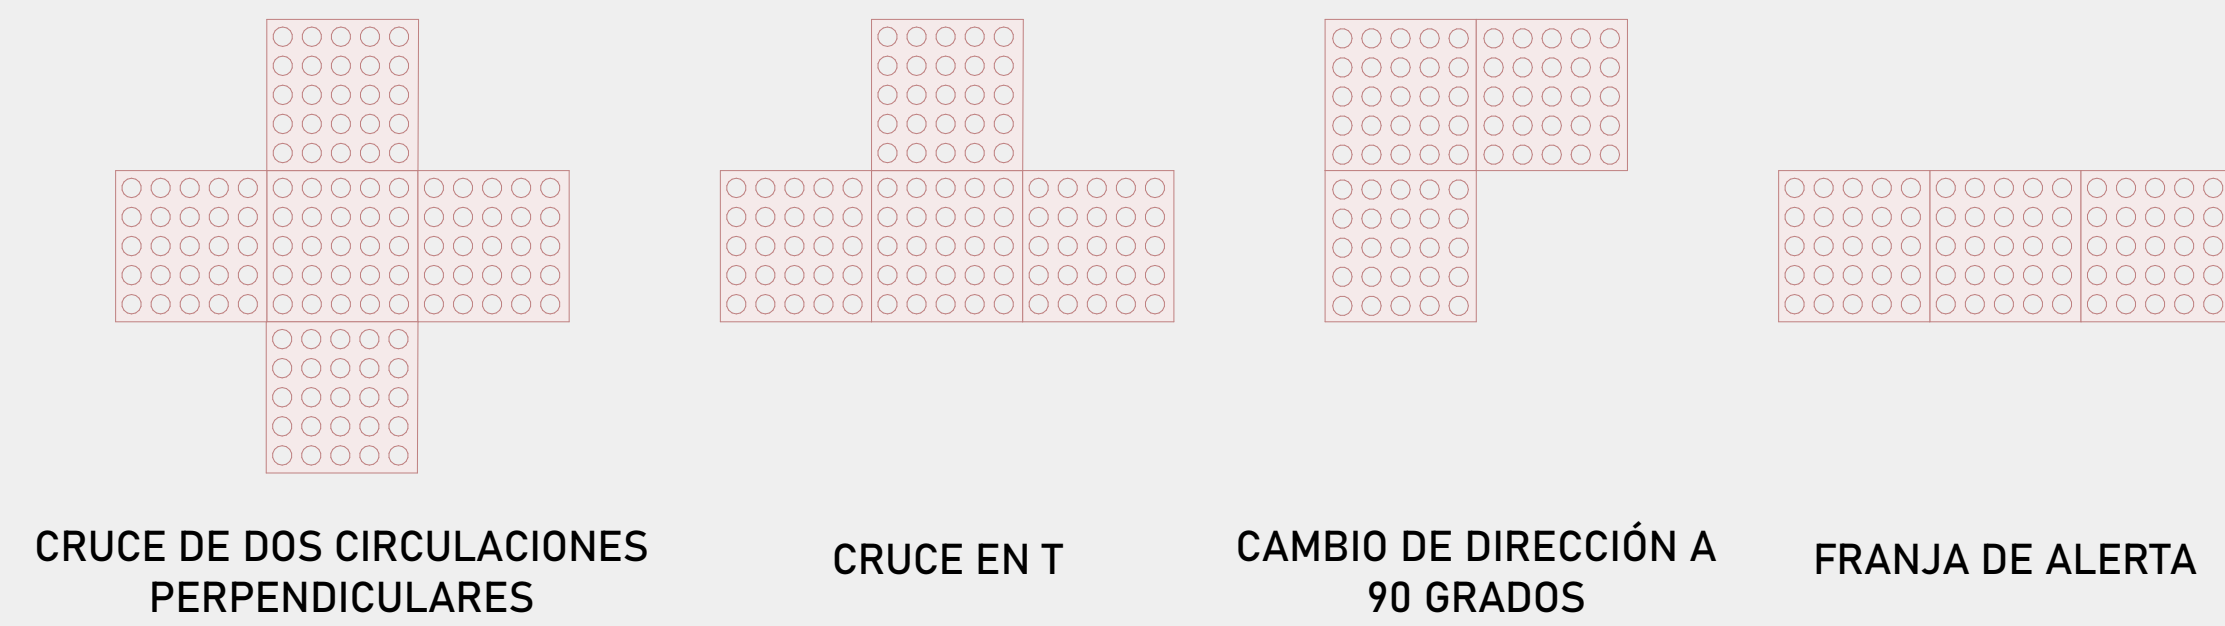


BALDOSAS DE PREVENCIÓN
ESCALA 1:10



BALDOSA GUÍA
ESCALA 1:10




MOSAICOS PODOTÁCTILES ESCALA 1:2
BALDOSA DE PREVENCIÓN

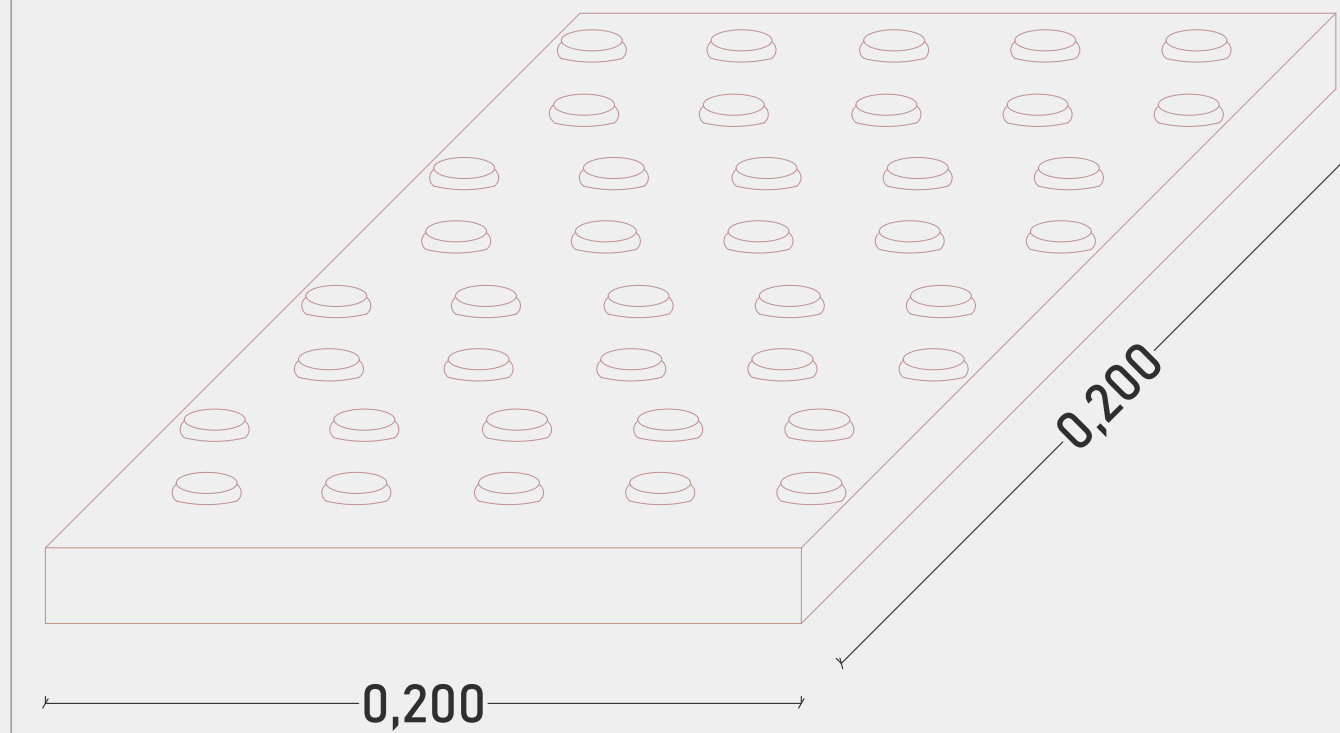

- Funciones:
- Indicar comienzo y finalización de una franja guía
 - Señalar bifurcaciones en una franja guía
 - Anunciar la presencia de escaleras o rampas
 - Informar sobre la existencia de paradas de vehículos de transporte público, obstáculos y elementos de información

BALDOSA DE PREVENCIÓN

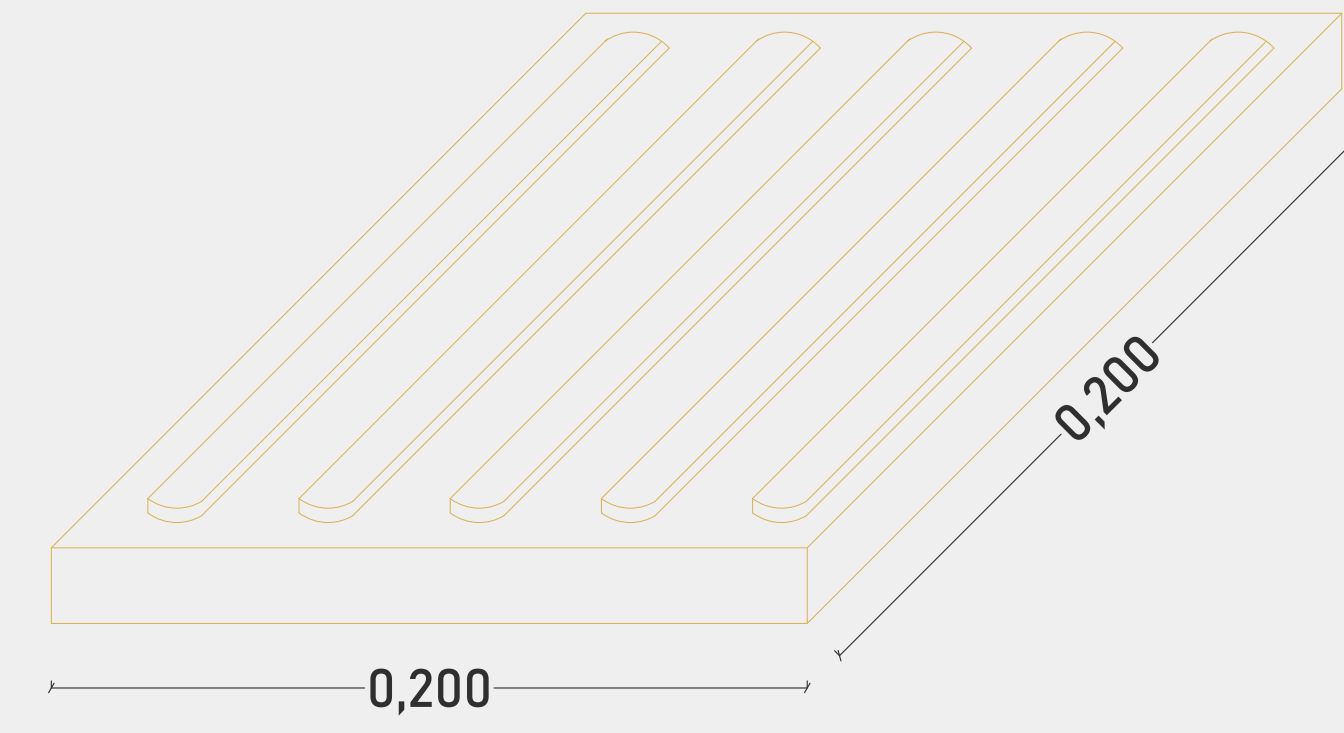

- Funciones:
- Indican la dirección de un recorrido
 - Las acanaladuras siempre deben estar orientadas en la dirección de la marcha



UNIVERSIDAD SANTO TOMÁS
BUARAMANGA

PROYECTO
DISEÑO DE UN CENTRO CULTURAL PARA EL BARRIO MUTIS DE BUARAMANGA

MODALIDAD
ARQUITECTÓNICO

AUTOR
LUZ NATALIA SANMIGUEL ROJAS

DIRECTOR
PHD. SERGIO TAPIAS URIBE

CONTIENE
ACCESIBILIDAD

FECHA
21 - MARZO - 2023

ESCALA
1:125

PLANO
14